


Stadt Mindelheim

Wasserleitungserneuerung
im Bereich Kaufbeurer Straße

Stadt
Mindelheim

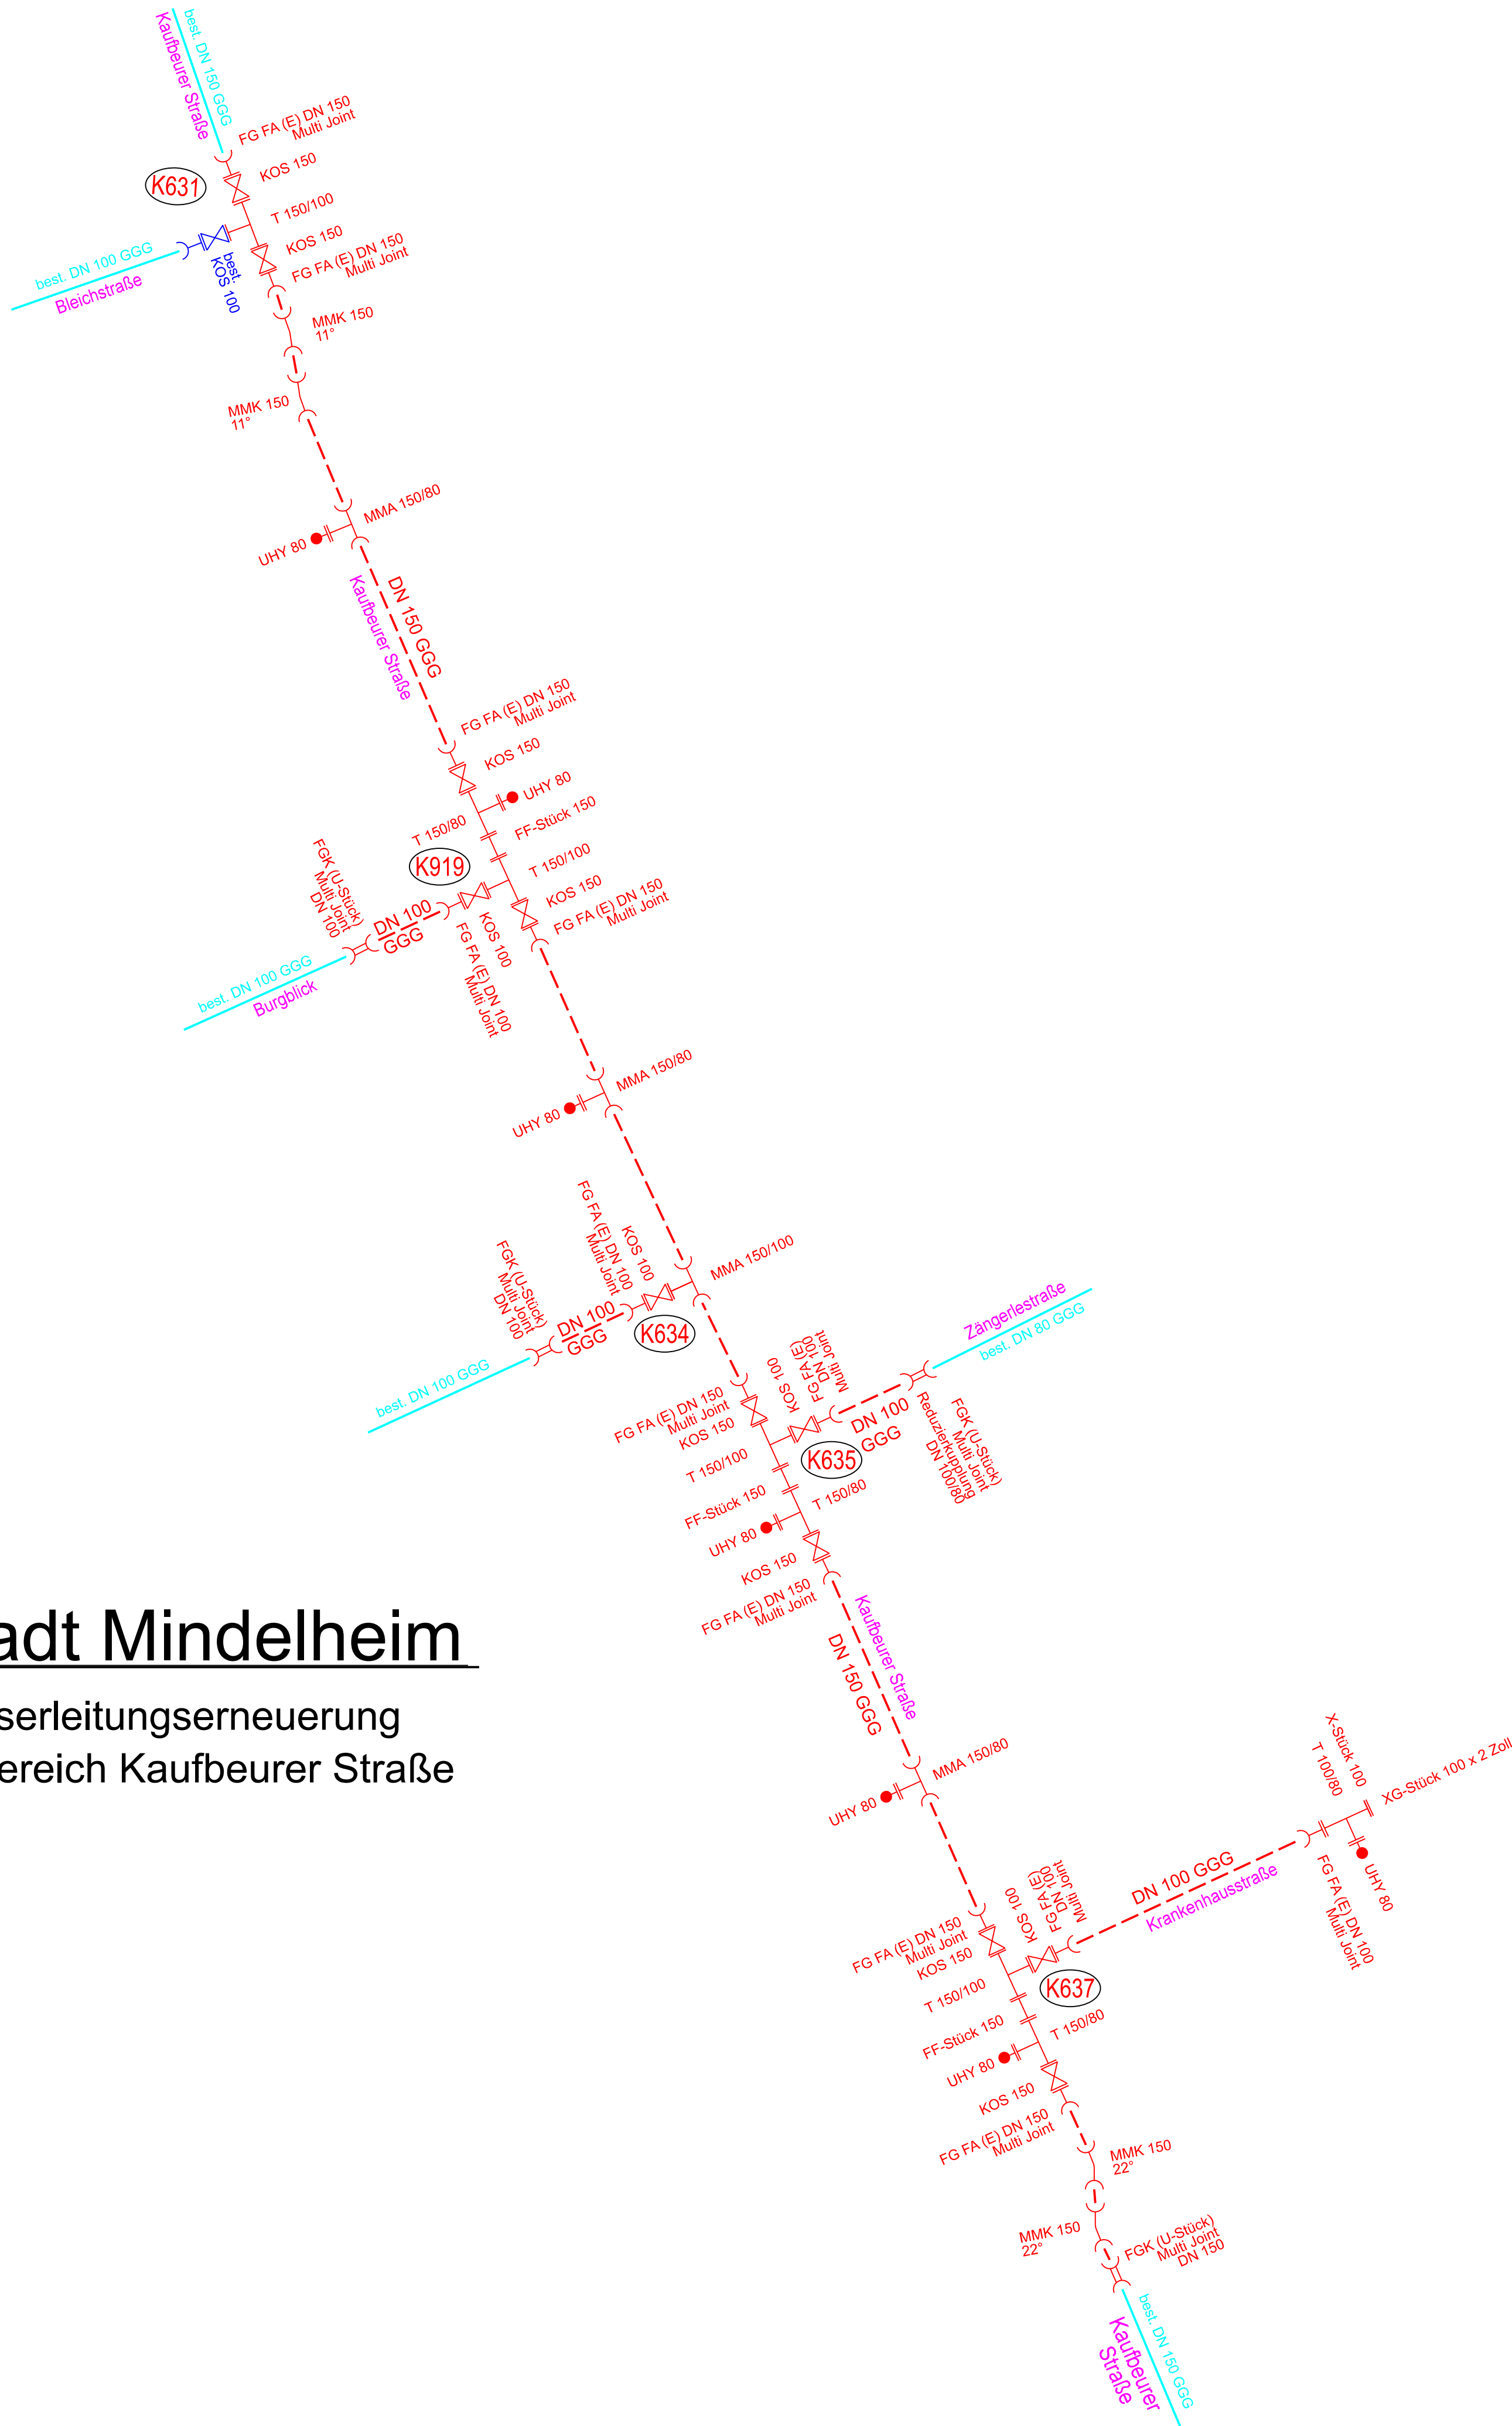

Ausschreibungsplan

Der Bauherr: /			
Projekt: Erneuerung der Kanalisation und Wasserleitung im Bereich Kaufbeurer Straße			
Plan: Verlegeplan Wasserleitung		Ausschreibung Proj.Nr.: Datum: 10.03.2026	
Vermessen:	Bestand gezeichnet:	Maßstab: ---	Plangröße: 0.40qm
Entworfen:	Planung gezeichnet:	Plan-Nr.:	Beilage-Nr.:
Geprüft:	Bauleitung:		
Index	Datum	Art der Änderung	Name
a			
b			
c			
URheberRECHTlich GESCHÜTZT VervielfÄLTigung UND WEITERGABE AN DRITTE UNZULÄSSIG UND STRAFBAR			