



Pos.02


1. Obergeschoss & 2. Obergeschoss

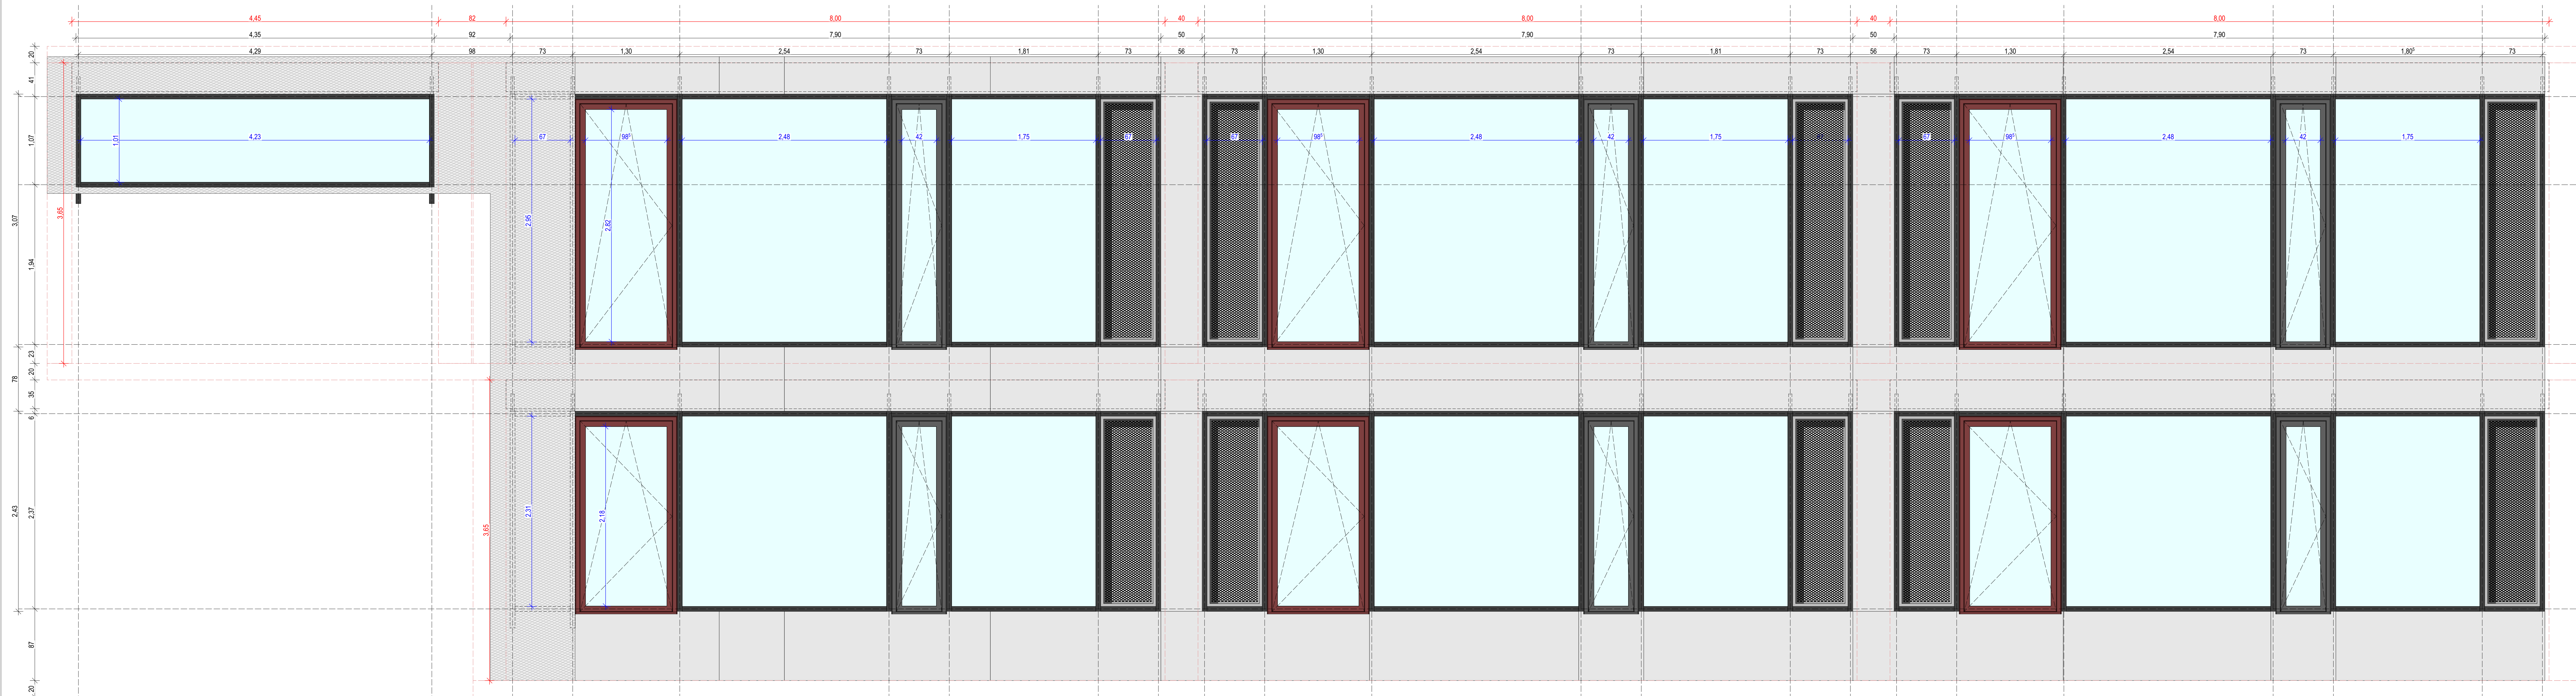

Grundriss 2. Obergeschoss +7,58

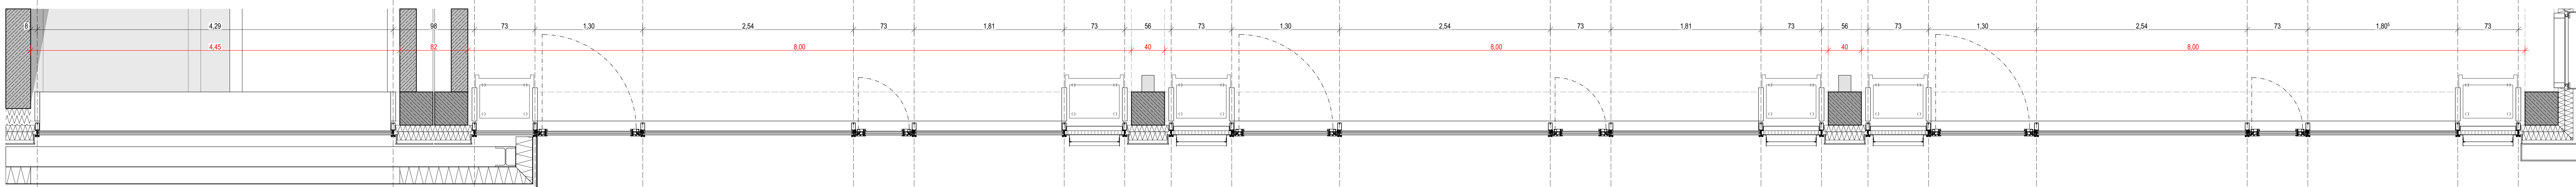

Grundriss 1. Obergeschoss +3,73

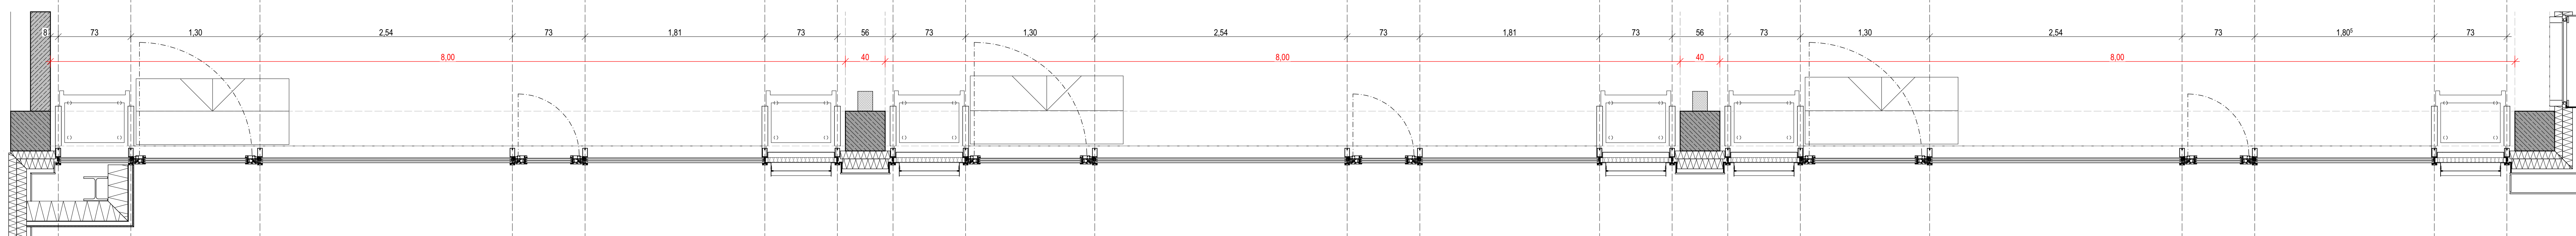

WICHTIGE HINWEISE

EBENHEITSTOLERANZEN FÜR FLÄCHEN

- von Böden nach DIN 18202 Tabelle 3, Zeile 4
- von Decken und Wänden nach DIN 18202 Tabelle 3

AUSFÜHRUNG

- Die Ausführungspläne sind in Verbindung mit den übrigen schall- und bewehrungsplänen des Tragwerksplaners, sowie den Durchbruchplänen der Fachingenieure gültig und/oder den ergänzenden Angaben.
- Dehnungslugen sind nach Angabe Tragwerksplaners auszuführen.
- Anschlüsse von Mauerwerk an Stb-Wände oder Stb-Säulen über Anschlussschienen gemäß Statikplan und konstruktiver Erfordernis.
- Türrahmen, BRH Fenster und Brüstungen verstehen sich von OK fertiger Fußboden bis UK roher Sturz

PRÜFFLICHTEN DES AUFTRAGNEHMER

- Die Sachliche Frage sind vom AN eigenverantwortlich auf der Baustelle zu überprüfen. Abweichungen sind der BAUfH unverzüglich anzuzeigen.
- Der Ausführende ist verpflichtet, den Auftraggeber auf etwaige Unstimmigkeiten der Ausführungsunterlagen hinzuweisen (VOB, § 3.3). B. § 3.3). Er wird ausdrücklich darauf hingewiesen, dass im Ausführungsplan des Architekten keine vollständige Auspassungsplanung eingezeichnet ist.

PLANGELTUNGSBEREICH / PLANDARSTELLUNG
Das Diagramm ist nur gültig für den im Diagramm angegebenen Bereich.

- Planungsbereiche der geplanten Pläne zu entnehmen. Schritte gehen jeweils nur zum freigelegten Graben
- Plan wurde in 30 erstellt. Daher stammte Karten, sowie gerade Schräffeln innerhalb eines Bauteils stellen Arbeitsflugh und Betonierabschnitte dar.
- Der Planinhalt ist auch bei digitaler Planung übergeordnet für den Maßstab gültig, der für die Betrachtung als Papierdruck gedacht ist. Informationsumfang durch Digitales Hinzunehmen ist unzulässig.
- Der Plan ist nicht für "Systemplanungen" geeignet. Sie dienen als Grundlage für die fachspezifische Werkstatt-Montageplanung des AN. Hierbei sind sowohl die jeweiligen Herstellerangaben zu beachten, als auch Konstruktionen auf Funktion, Dauerhaftigkeit und Bauphysik zu überprüfen. Dies gilt im besonderen Maße für statische und produktabhängige Planungen, wie z.B. Fassaden, Küchen, Schreiner Möbel etc.

BRANDSCHUTZ / FACHPLANUNGEN

- Dieser Plan gilt nur in Verbindung mit den gültigen Brandschutznachweisen (Textteil- und Planenteil). Der Brandschutznachweis selbstständig und eigenverantwortlich einzuholen. Aus diesem sind alle brandschutzrechtlichen Angaben zu entnehmen. Insbesondere bezüglich der Feueranforderungen von Bauteilen und Raumabschlüssen. Eventuell vorhandene brandschutzrechtliche Darstellungen in den Architekturdokumenten sind nicht informativ und erheben keinen Anspruch auf Vollständigkeit.
- Dieser Plan gilt nur in Verbindung mit den gültigen Ausstattungsplänen der Fachplanung (HLS / ELT / KÜCHE), sowie mit den gültigen freigegebenen Montagerisikoprüfungen der Fachfirmen (Jassensbauer / Kücheneimer / ...). Sämtliche Ausführungen der Fachplanungen haben nach deren freigegebenen Plänen zu erfolgen unter Anweisung der Fachbauleitung. Diesbezügliche Angaben im Architekturstellenplan sind nicht informativ. Unrichtigkeiten sind unverzüglich der Bauleitung anzuzeigen.


ÄNDERUNGEN

[illegible]

LEGENDE

[illegible]

ÜBERSICHT	
-----------	--

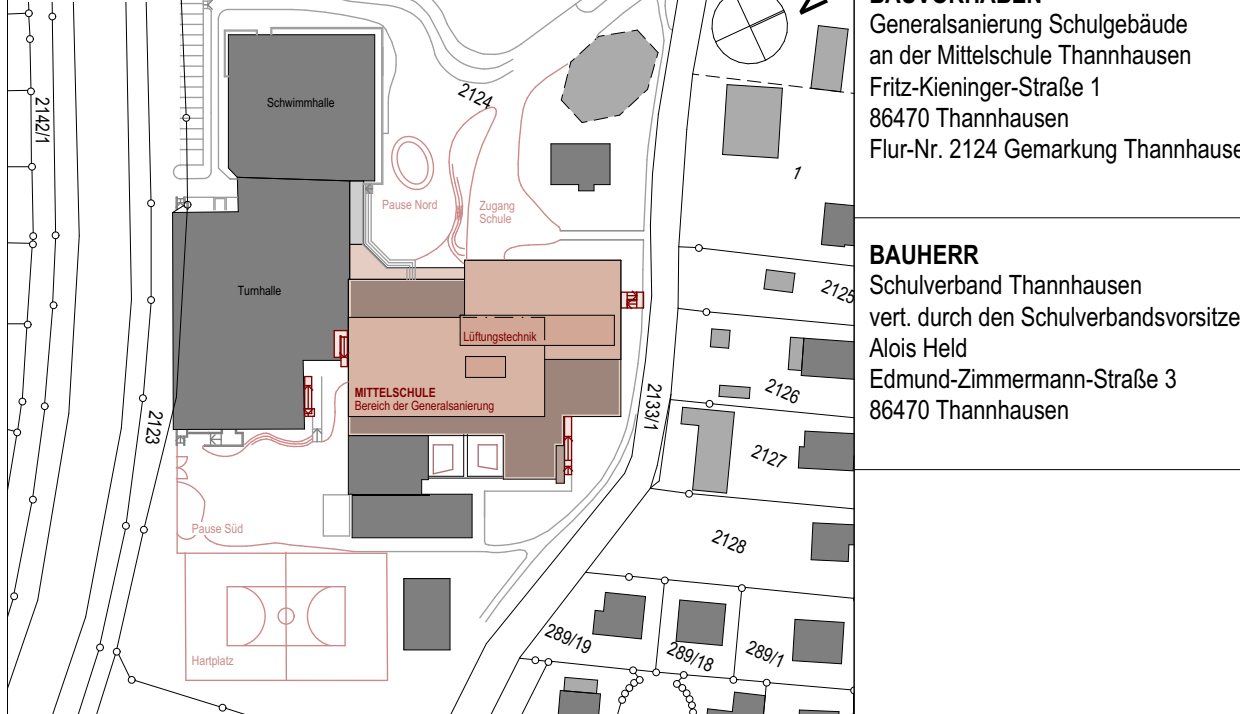

AUSFÜHRUNGSPLANUNG

FLANNAM

Pfosten Riegel Fassade

PLANNER.

	MASS-STAB
--	-----------

1:25