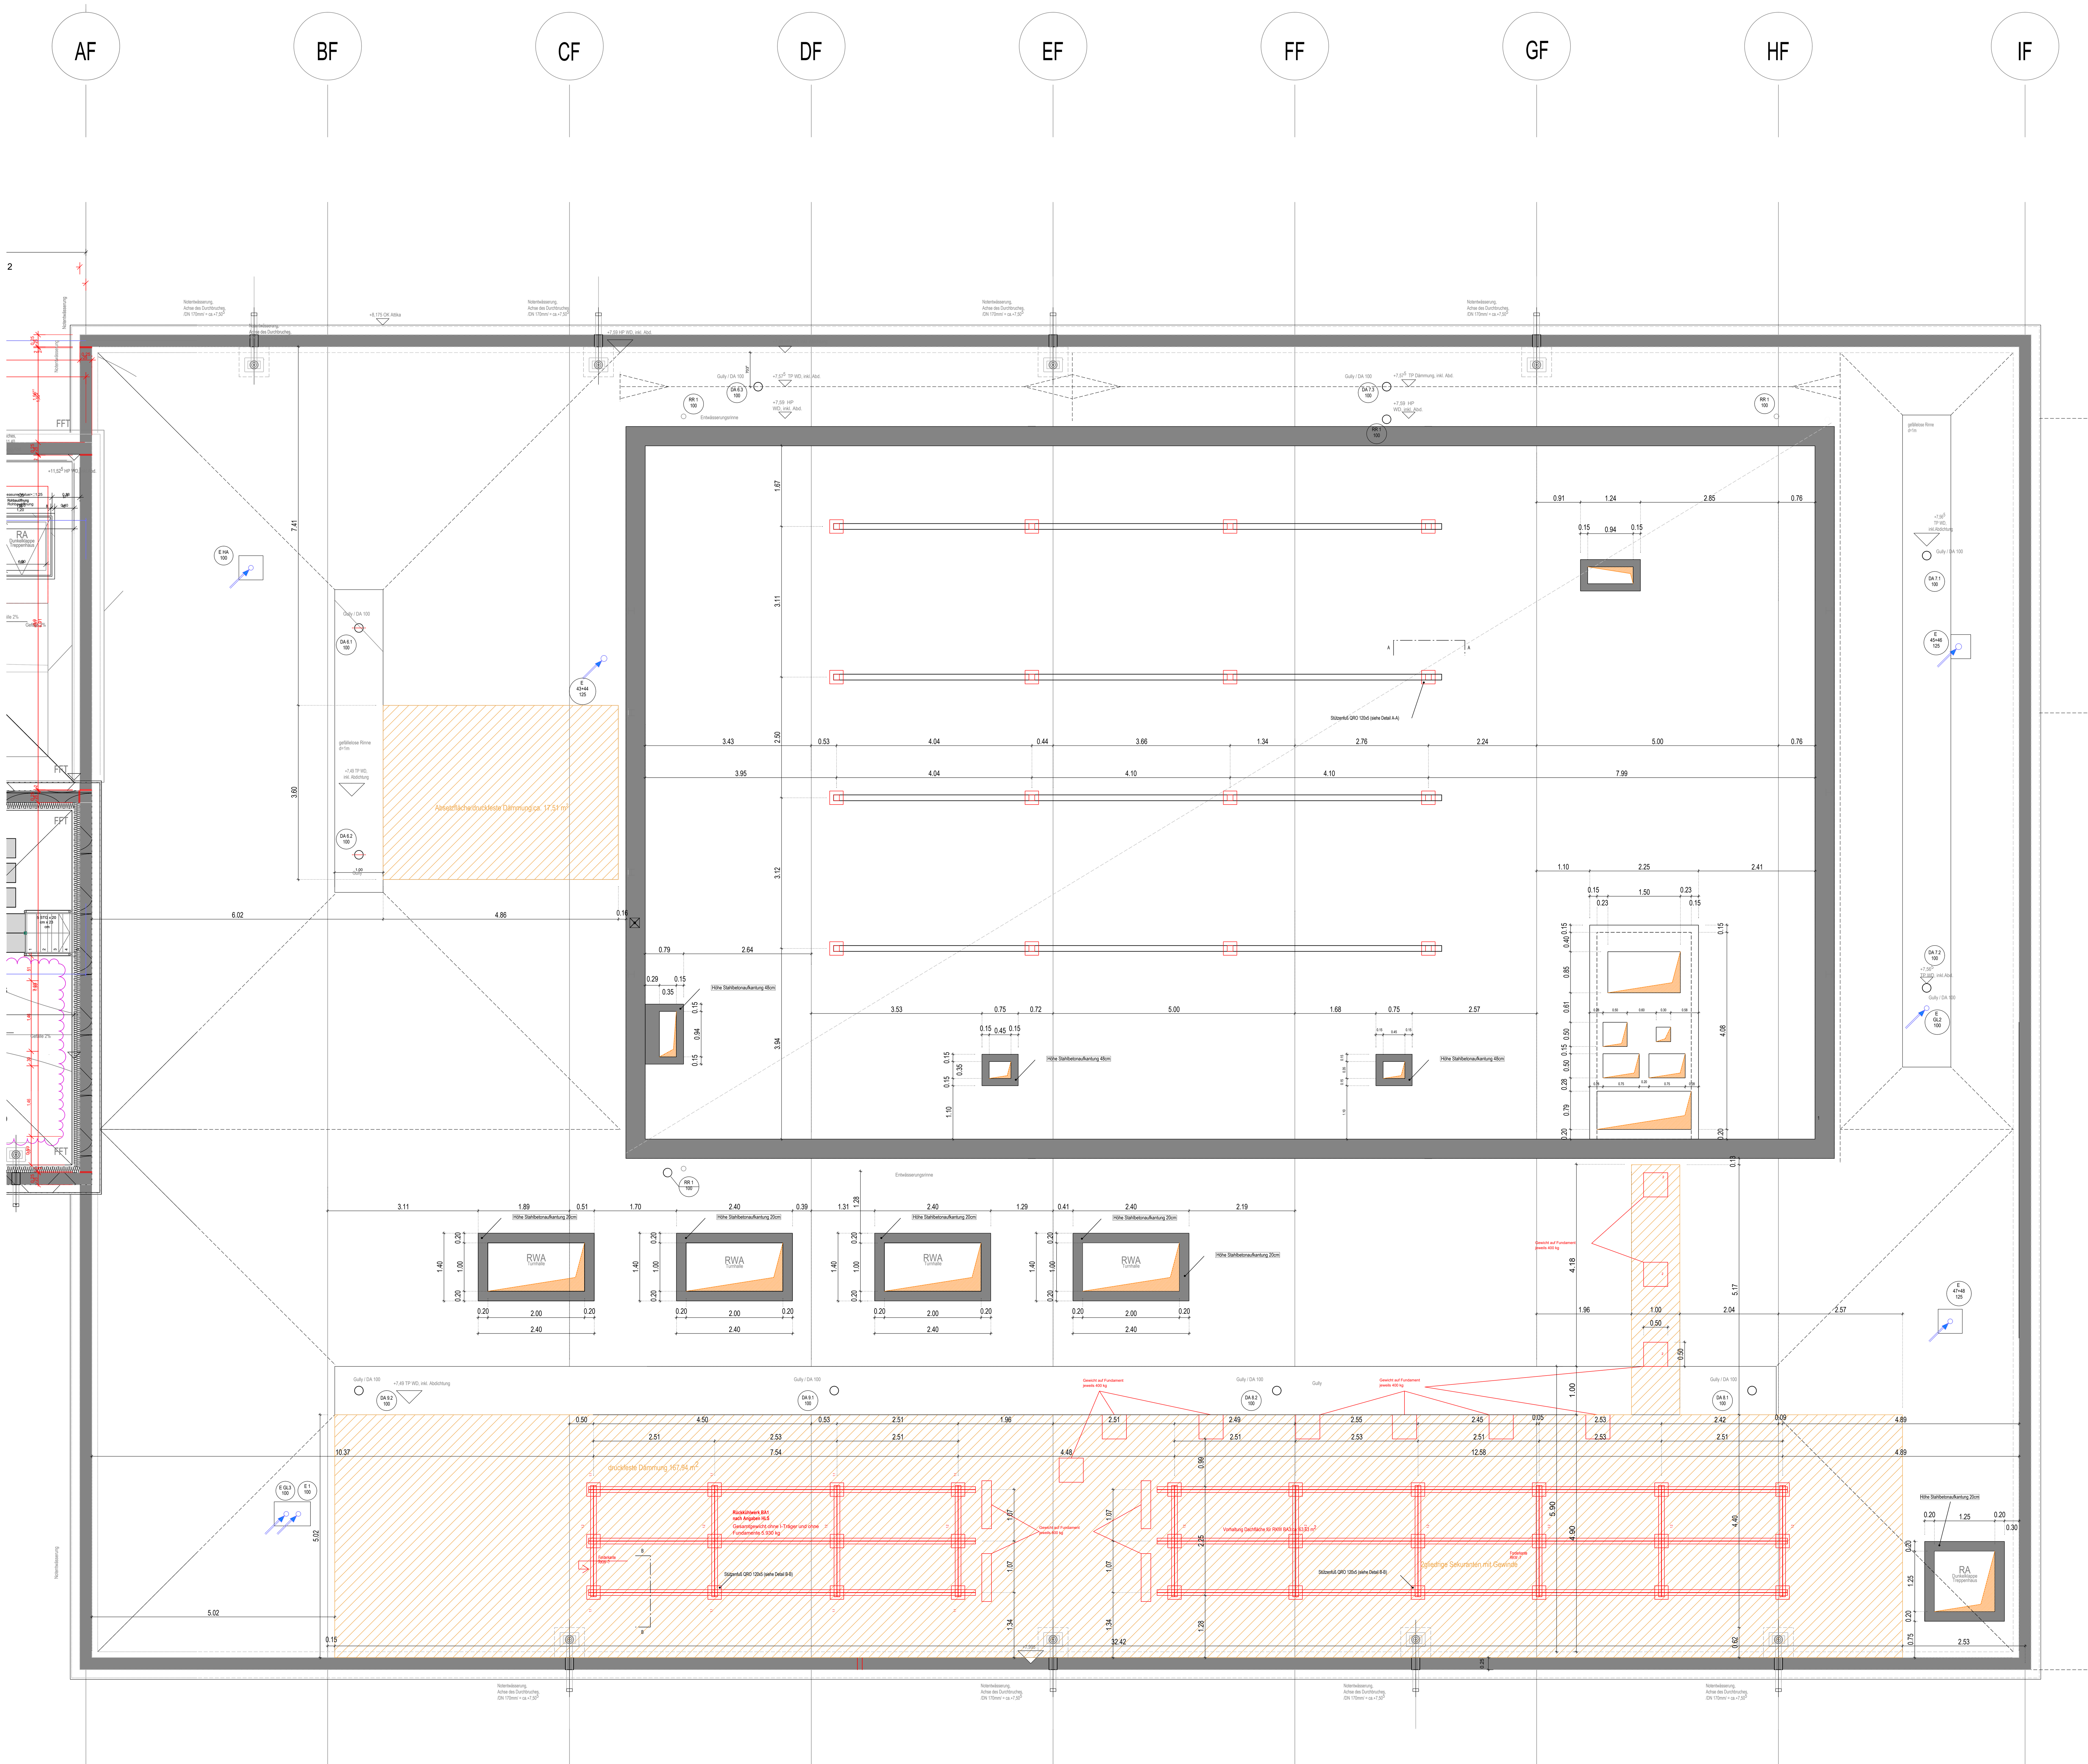

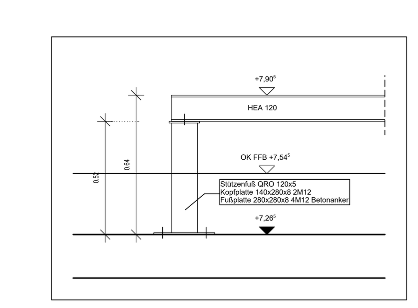

Detailschnitt A-A 1/20

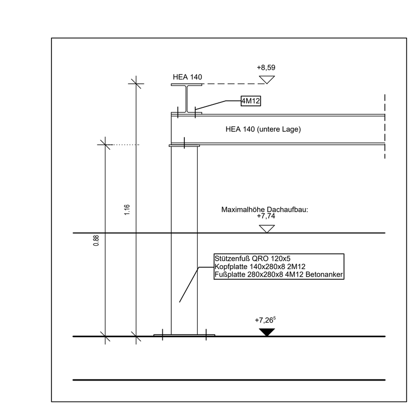

Detailschnitt B-B 1/20

Der Entwurf ist geistiges Eigentum des Planers & urheberrechtlich geschützt. Vervielfältigungen & Weitergabe an Dritte erfolgt nur mit ausdrücklicher Genehmigung des Planverfassers. Bei Missbrauch bleiben rechtliche Schritte vorbehalten.

BETONGÜTEN NACH ANGABE TRAGWERKSPLANUNG

- Alle Maße sind von der ausführenden Firma zu prüfen.
  Für die Richtigkeit und Einhaltung der Maße haftet der Unternehmer.
- Differenzen bei Angaben von Statiker und Projektanten, sowie Plan- und Maßdifferenzen müssen vor Ausführung mit den zuständigen Planern geklärt werden.
- Bedenken gegen die vorgesehene Konstruktion müssen den Architekten rechtzeitig mitgeteilt werden.
- Dieser Plan ist nur in Verbindung mit den Detailplänen vollständig.
- Dieser Plan ist nur in Verbindung mit der Tragwerksplanung vollständig.
- Angaben zu Lehrrohren in Betonwänden gemäß Planung Fachplaner.
- Mit der Ausführung der Arbeiten übernimmt die ausführende Firma Haftung und Gewährleistung in vollem Umfang.
- Bei den Arbeiten im Bestand dürfen keine tragende Bauteile beschädigt und durchtrennt werden.
- Die Bodenplatten und Fundamente gegen Erdreich sind in Stahlbeton entsprechend der DIN-Vorschriften auszuführen.
- Arbeits- und Dehnfugen zwischen den Stahlbetonteilen sind gegen eindringende Feuchtigkeit mit Fugenbändern wasserdicht nach DIN zu verbinden.
- Gegen drückendes Wasser durch Bauteile, gleich welcher Art, haftet allein der ausführende Unternehmer.
- Die Auflagen des Bauscheins, die zutreffenden DIN-Vorschriften mit allen daraus resultierenden baulichen Notwendigkeiten sowie das Bodengutachten sind bei der Ausführung zu beachten.

BESONDERE PLANANGABEN:

WANDÖFFNUNGSMASSE (TÜREN) BEZIEHEN SICH WENN NICHT ANDERS ANGEGEBEN AUF OK FFB (OBERKANTE FERTIG FUSSBODEN)

ANGABEN VON AUSSPARUNGEN "OK=OKD" o. "OK=OK RD" o. "OK=OK BD" BEZIEHEN SICH WENN NICHT ANDERS ANGEGEBEN AUF DIE KOTE ± 0.00 (OK FFB im EG)

A	TÜR MIT AUTOMATIKANTRIEB	KS	KUNSTSTEIN	SCH	SCHALLSCHUTZTÜR
AHD	ABGEHÄNGTE DECKE	LF	LEICHTE FASSADE	SF	SCHATTENFUGE
B	BESTAND BZW. BREITE	LH	LICHTE HÖHE	ST	STURZ
BR	BRÜSTUNG	LINO	LINOLEUM	STB	STAHLBETON
BSH	BRETTSCHICHTHOLZ	NE	NUTZESTRICH	T	TIEFE
BW	BRANDWAND	NIS	NACH INSTALLATION SCHLIESSEN	TD	TRITTSCHALLDÄMMUNG
D	DURCHMESSER			TE	TEPPICH
DF	DEHNFUGE	NS	NATURSTEIN	TP	TROCKENPUTZ
DS	DICHTSCHLIESSENDE TÜR	OK	OBERKANTE	TZ	TECHNIKZENTRALE
E	ELEKTRO	PA	PARKETT	T30	T30 BRANDSCHUTZTÜR
FEST	FESTHALTEVORRICHTUNG	RA	ROHRACHSE	T90	T90 BRANDSCHUTZTÜR
FFB	FERTIGFUSSBODEN	RD	ROHDECKE	ÜZ	ÜBERZUG
FL	FLIESEN	RDF	ROHRDURCHFÜHRUNG	UK	UNTERKANTE
FLö	FEUERLÖSCHER	RFB	ROHFUSSBODEN	UZ	UNTERZUG
FREI	FREILAUFTÜRSCHLIESSER	RH	RAUMHOCH	VK	VORDERKANTE
FT	FERTIGTEIL	RM	RAUCHMELDER	VT	VOLLWAND. DICHTSCHL.TÜR
FWL	FEUERWEHRLEITER	RR	REGENROHR	VTS	VOLLWAND. DICHT- UND SELBSTSCHL. TÜR
F30	FEUERBEST. WAND F30	RS	RAUCHSCHUTZTÜR		
F90	FEUERBEST. WAND F90	S	SANITÄR	WÄ	WÄRMEDÄMMUNG
GA	GUSSASPHALT	GU	GULLY	WH	WANDHYDRANT
GK	GIPSKARTON	ZE	ZEMENTESTRICH	WU	WASSERUNDURCHLÄSSIG
GKD	GIPSKARTONDECKE				

BESTAND	WD FD	WANDDURCHBRUCH FUNDAMENTDURCHBRUCH
STAHLBETON	WS WA FS FA	WANDSCHLITZ WANDAUSSPARUNG FUNDAMENTSCHLITZ FUNDAMENTAUSSPARUNG
BETON UNBEWEHRT	DD	DECKENDURCHBRUCH
WU BETON	DS DA	DECKENSCHLITZ DECKENAUSSPARUNG
SICHTBETONOBERFLÄCHE	BD	BODENDURCHBRUCH
KALKSANDSTEIN / MW	BS BA	BODENNSCHLITZ BODENAUSSPARUNG
GIPSKARTONWAND F 0		FERTIGHÖHENKOTE OK
GIPSKARTONWAND F 30		FERTIGHÖHENKOTE UK
GIPSKARTONWAND BAUART F90		ROHHÖHENKOTE OK
GIPSKARTONWAND F 90		ROHHÖHENKOTE UK
GIPSKARTONWAND BRANDWAND		ÄNDERUNGSINDEX
GIPSKARTONWAND MIT NASSRAUMPLATTE		ANSCHLUSSCHIENE MW
GIPSKARTONWAND MIT FEUCHTRAUMPLATTE		
HANDLAUF MIT TRAVERSE (H)	WD	WÄRMEDÄMMUNG
WANDSCHUTZ OHNE TRAVERSE (WS)		ABBRUCH
TRAVERSE FÜR HEIZKÖRPER (HK)	AKD	LOCHUNG AKUSTIKDECKE
	D-XXX	Detailverweis

BETONGÜTEN NACH ANGABE TRAGWERKSPLANUNG!

ÄNDERUNGSBESCHREIBUNG	GEZ.	DATUM	PLANINDEX
			p
			o
			n
			m
			l
			k
			j
			i
			h
			g
			f
			e
			d
			c
			b
			a

PLANINHALT: **PLANNR.:**

AUSFÜHRUNGSPLAN — GÜLTIGKEIT IN ANGRENZENDEM PLAN

BA1

2.OG OKFFB = +7.615 = +293.805 m üNN
1.OG OKFFB = +3.98 = +290.17 m üNN
EG OKFFB = ±0.00 = +286.19 m üNN
UG OKFFB = -3.98 = 282.21 m üNN

N

KaE-GAP

AUSFÜHRUNGSPLANUNG

Generalausbauplanung
Klinikum am Europakanal

BAUHERR	ARCHITEKT
Bezirkskliniken Mittelfranken vertreten durch den Vorstand Herrn Dr. Keilen/ die Vorständin Frau Fronius Feuchtwanger Straße 38 91522 Ansbach Telefon: 0981/4653-3001	FELIX+JONAS ARCHITEKTEN GMBH Ickstattstrasse 11 A 80469 München

PLANINHALT:	PLANNR.:	
Dachaufsicht Anbau	KaE_GAP Erlangen_BA1_F+J_05_Dachaufsicht	
MASSSTAB:	DATUM:	INDEX:
1/50	24.07.2025	
FREIGEGEBEN:	DATUM:	