


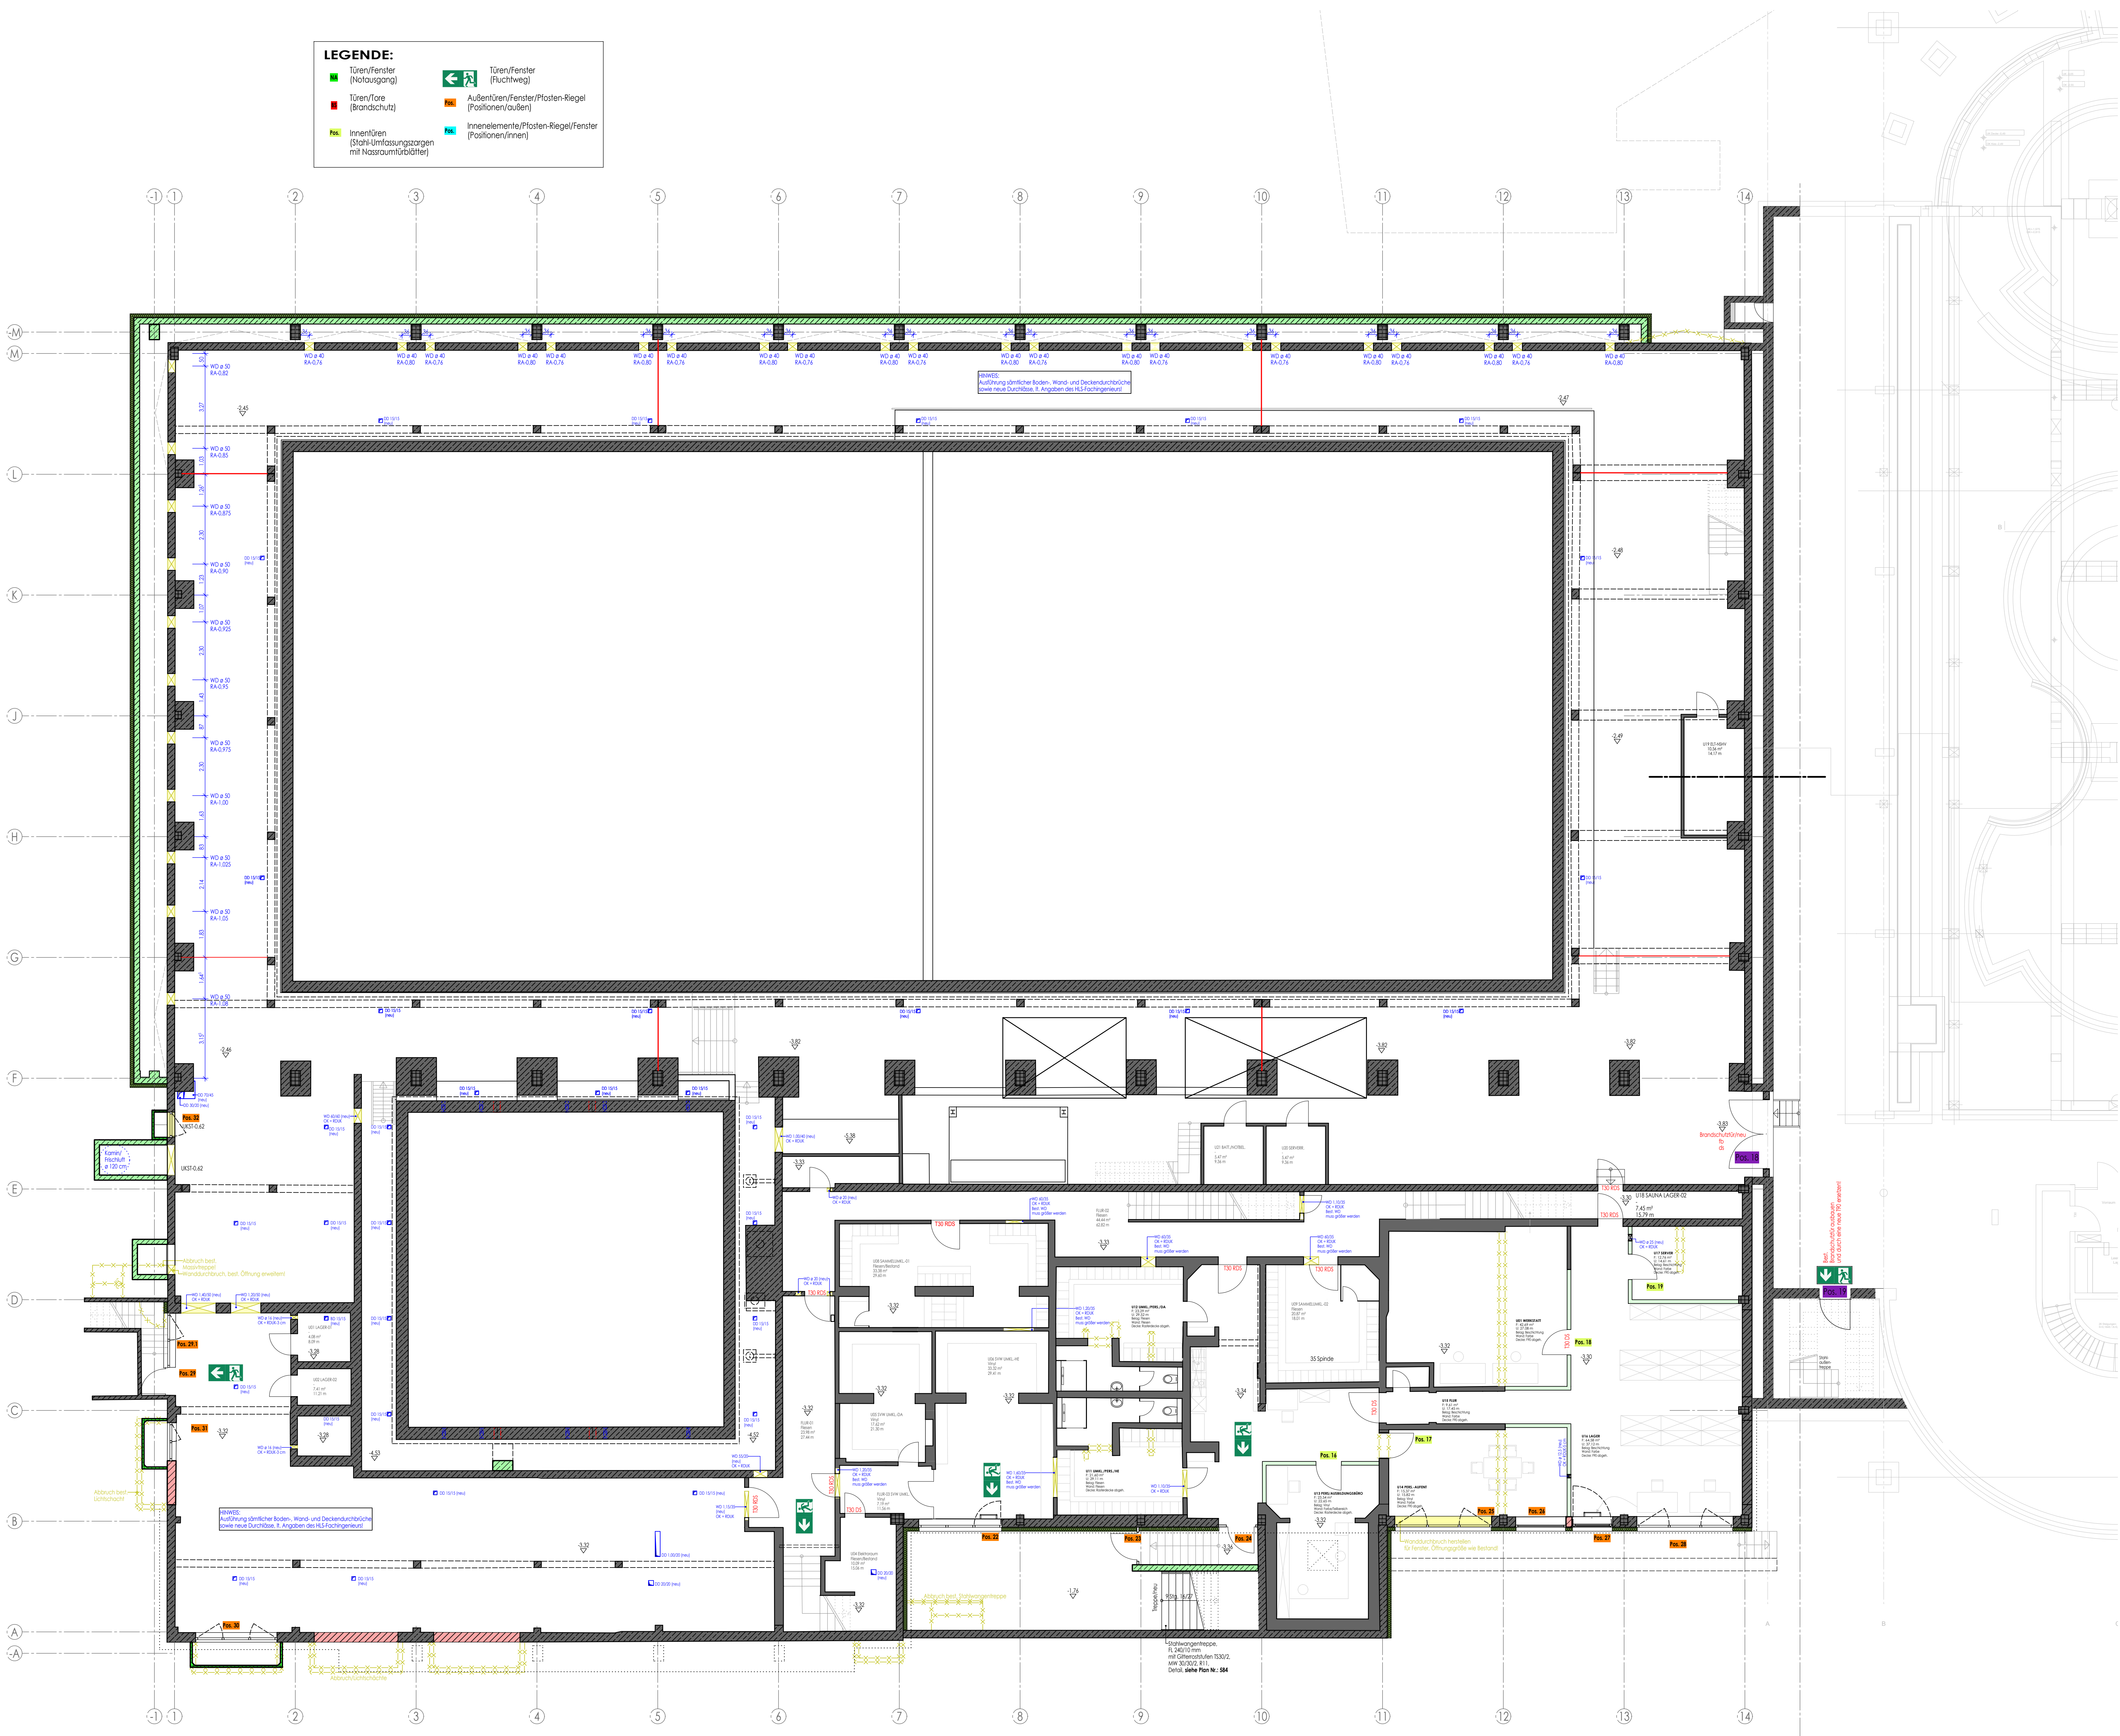

LEGENDE:

- Türen/Fenster (Notausgang)
- Türen/Tore (Brandschutz)
- Innentüren (Stoß-Umfassungsanlagen mit Nassraumtürtür)
- Türen/Fenster (Fluchweg)
- Außentüren/Fenster/Platten-Riegel (Positionen/außen)
- Innenelemente/Platten-Riegel/Fenster (Positionen/innen)

ANMERKUNG:
AUSSPARUNGEN, SCHÜTZE UND DURCHLÄSSE SIND NUR GÜLTIG IN VERBINDUNG MIT DEN AUSFÜHRUNGSZEICHNUNGEN DER FACHINGENIEURE!

LEGENDE:

- OBERKANTE FERTIGKONSTRUKTION
- UNTERKANTE FERTIGKONSTRUKTION
- OBERKANTE ROHKONSTRUKTION
- UNTERKANTE ROHKONSTRUKTION
- BRH=BRÜSTUNGSHÖHE
- UKST=UNTERKANTE STURZ
- UH=UNTERZUG
- UKUZ=UNTERKANTE UNTERZUG
- UDZGL=UNTERZUG DECKENGLEICH
- RA=RINGANKER
- UKRA=UNTERKANTE RINGANKER
- RB=RINGBALKEN
- UKRB=UNTERKANTE RINGBALKEN
- UKRD=UNTERKANTE RINGBALKEN
- DD=DECKENDURCHBRUCH
- BD=BOGENDECKENDURCHBRUCH
- WD=WANDDURCHBRUCH
- WS=WANDSCHÜTZ
- WSP=WASSERSPIEGEL
- WH=WASSERTIEFE
- OKWD=OBERKANTE WANDDURCHBRUCH
- UKWD=UNTERKANTE WANDDURCHBRUCH
- SKWD=SANITÄRER MAUERDURCHBRUCH
- FB=FB-FERTIGER FUSSBODEN
- RF=RF-FERTIGER FUSSBODEN
- RL=RL-RECHENFALLBOHR
- DN=DURCHMESSER NOMINAL
- OKRD=OBERKANTE RINGDECKE

MATERIALANGABEN:	SPEZIFIKATION/ABDICHTUNG
MAUERWERK AUS KÜNSTLICHEN STEINEN	PUTZ
STAHLBETON	WÄRMEDÄMMUNG DRUCKFEST
UNBEWEHRTER BETON	PERIMETERDÄMMUNG
BETONFERTIGTEILE	BREITSPERRHOLZ
ESTRICH	BREITSPERRHOLZ IM SCHNITT
BESTAND STAHLBETON	HOLZ IM SCHNITT
BESTAND	ABBRUCH
BESTAND STB-FERTIGTEILE	STAHLBAU
TROCKENBAU	TROCKENBAU (H)

VOR AUSFÜHRUNG DER ARBEITEN SIND ALLE MASSE ZU PRÜFEN BZW. AM BAU ZU NEHMEN. FÜR DIE RICHTIGKEIT IST DIE AUSFÜHRENDE FIRMA VERANTWORTLICH. FÜR DIE AUSFÜHRUNG SIND EBENFALLS DIE STATISCHEN UNTERLAGEN VERBINDLICH. PLAN-UND MASSDIFFERENZEN MÜSSEN VOR AUSFÜHRUNG ÜBER DIE BAULEITUNG MIT DEM ARCHitekten GEKLÄRT WERDEN.

± 0.00 = 416,61 m ü. NNH

AUSFÜHRUNGSPLAN

NR.	ÄNDERUNG/VERGÄNZUNG	NAM	DATUM
PLANNR.	Fenster- und Türenübersicht (Gesamtgrundriss-UG/Positionen)	LPH 5	516
MASSNAHME / BAUVORHABEN:	HALLENBAD BURGHAUSEN - SANIERUNG	PLAN-INDEX	
BAUHERR:	Franz-Alexander-Straße 25 84489 Burghausen	MASSSTAB:	1:100
PLANVERFASSTER:		ERSTELLER / DATUM:	03.11.2025