


HINWEIS:
Alle angegebenen Stützen-Achismaße wurden aus den Bestandsplänen (Ursprungsplanung) übernommen und sind nur als ca. Maße zu verwenden!

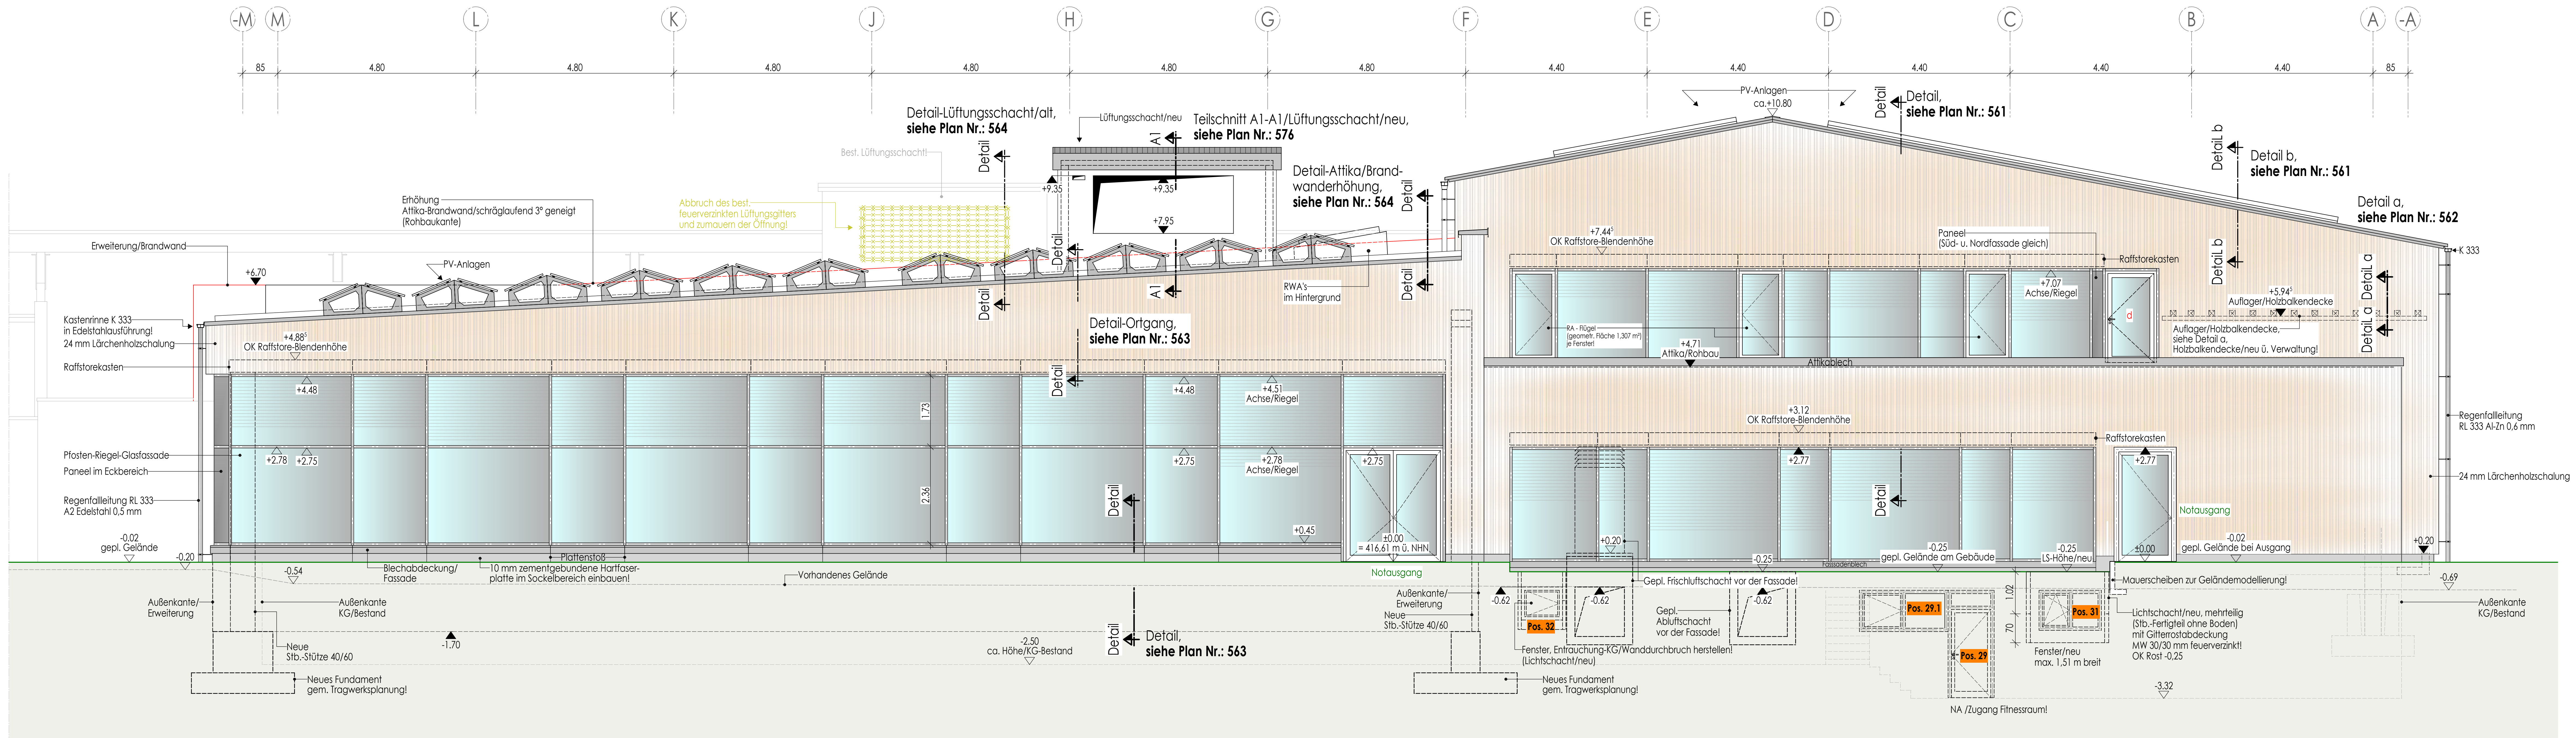

Ansicht von Süden

ANMERKUNG:

AUSSPARUNGEN, SCHÜTZE UND DURCHLÄSSE SIND NUR GÜLTIG IN VERBINDUNG MIT DEN AUSFÜHRUNGSZEICHNUNGEN DER FACHINGENIEURE!

LEGENDE:

	OBERKANTE FERTIGKONSTRUKTION		DD=DECKENDURCHBRUCH
	UNTERKANTE FERTIGKONSTRUKTION		WD=WANDURCHBRUCH
	OBERKANTE ROHKONSTRUKTION		WS=WANDSCHUTZ
	UNTERKANTE ROHKONSTRUKTION		

BRH=BRÜSTUNGSHÖHE	WF=WASSERSPIEGEL
UKST=UNTERKANTE STURZ	WT=WASSERTIEFE
UL=UNTERZUG	OKWD=OBERKANTE WANDURCHBRUCH
UKWD=UNTERKANTE WANDURCHBRUCH	UKWD=UNTERKANTE WANDURCHBRUCH
UDGL=UNTERZUG DECKENGLEICH	SMS=SANITÄRER MAUERSCHUTZ
RA=RINGANKER	RFB=FEHLENDER RUSSODEN
UKRA=UNTERKANTE RINGANKER	RL=REGENFALLROHR
RB=RINGBALEN	DH=DURCHWASSER NOMINAL
UKRB=UNTERKANTE RINGBALEN	OKRD=OBERKANTE RÖHDECKE
UKRD=UNTERKANTE RÖHDECKE	

MATERIALANGABEN:	SPERRSCHICHT/ABDICHTUNG

VOR AUSFÜHRUNG DER ARBEITEN SIND ALLE MASSE ZU PRÜFEN BZW. AM BAU ZU NEHMEN. FÜR DIE RICHTIGKEIT IST DIE AUSFÜHRENDE FIRMA VERANTWÖRTLICH. FÜR DIE AUSFÜHRUNG SIND EBENFALLS DIE STATISCHEN UNTERLAGEN VERBINDLICH. PLAN-UND MASSDIFFERENZEN MÜSSEN VOR AUSFÜHRUNG ÜBER DIE BAULEITUNG MIT DEM ARCHITECTEN GEKLÄRT WERDEN.

± 0,00 = 416,61 m ü. NHN

AUSFÜHRUNGSPLAN

NR.	ÄNDERUNG/ERGÄNZUNG	NAMME	DATUM

PLANNUMMER: Südansicht	PLAN-NR. LPH 5 524
MASSNAHME / BAUVORHABEN: HALLENBAD BURGHAUSEN - SANIERUNG	PLAN-INDEX
Franz-Alexander-Straße 25 84489 Burghausen	MASSSTAB: 1:50
BAUHER: Stadt Burghausen Stadtplatz 112-114 84489 Burghausen	ERSTELLER / DATUM: 03.11.2025