


HINWEIS:
Alle angegebenen Stützen-Achsenmaße wurden aus den Bestandsplänen (Ursprungsplanung) übernommen und sind nur als ca. Maße zu verwenden!

 

Ansicht von Westen
(Pfosten-Riegel-Fassade, Badehalle)

HINWEIS:
Glas-elemente sind mit
Vogelschutzverglasung auszustatten!

HINWEIS:
Bei Fassadenpfosten sind Vorrichtungen (Konsolen)
für Sonnenschutz (Raffstores) vorzusehen!


HINWEIS:
Alle angegebenen Stützen-Achsenmaße wurden aus den Bestandsplänen (Ursprungsplanung) übernommen und sind nur als ca. Maße zu verwenden!

HINWEIS:
Bei Fassadenpfosten sind Vorrichtungen (Konsolen)
für Sonnenschutz (Raffstores) vorzusehen!

HINWEIS:
Bei Fassadenpfosten sind Vorrichtungen (Konsolen)
für Sonnenschutz (Raffstores) vorzusehen!

HINWEIS:
Glas-elemente sind mit
Vogelschutzverglasung auszustatten!


HINWEIS:
Bei Fassadenpfosten sind Vorrichtungen (Konsolen)
für Sonnenschutz (Raffstores) vorzusehen!

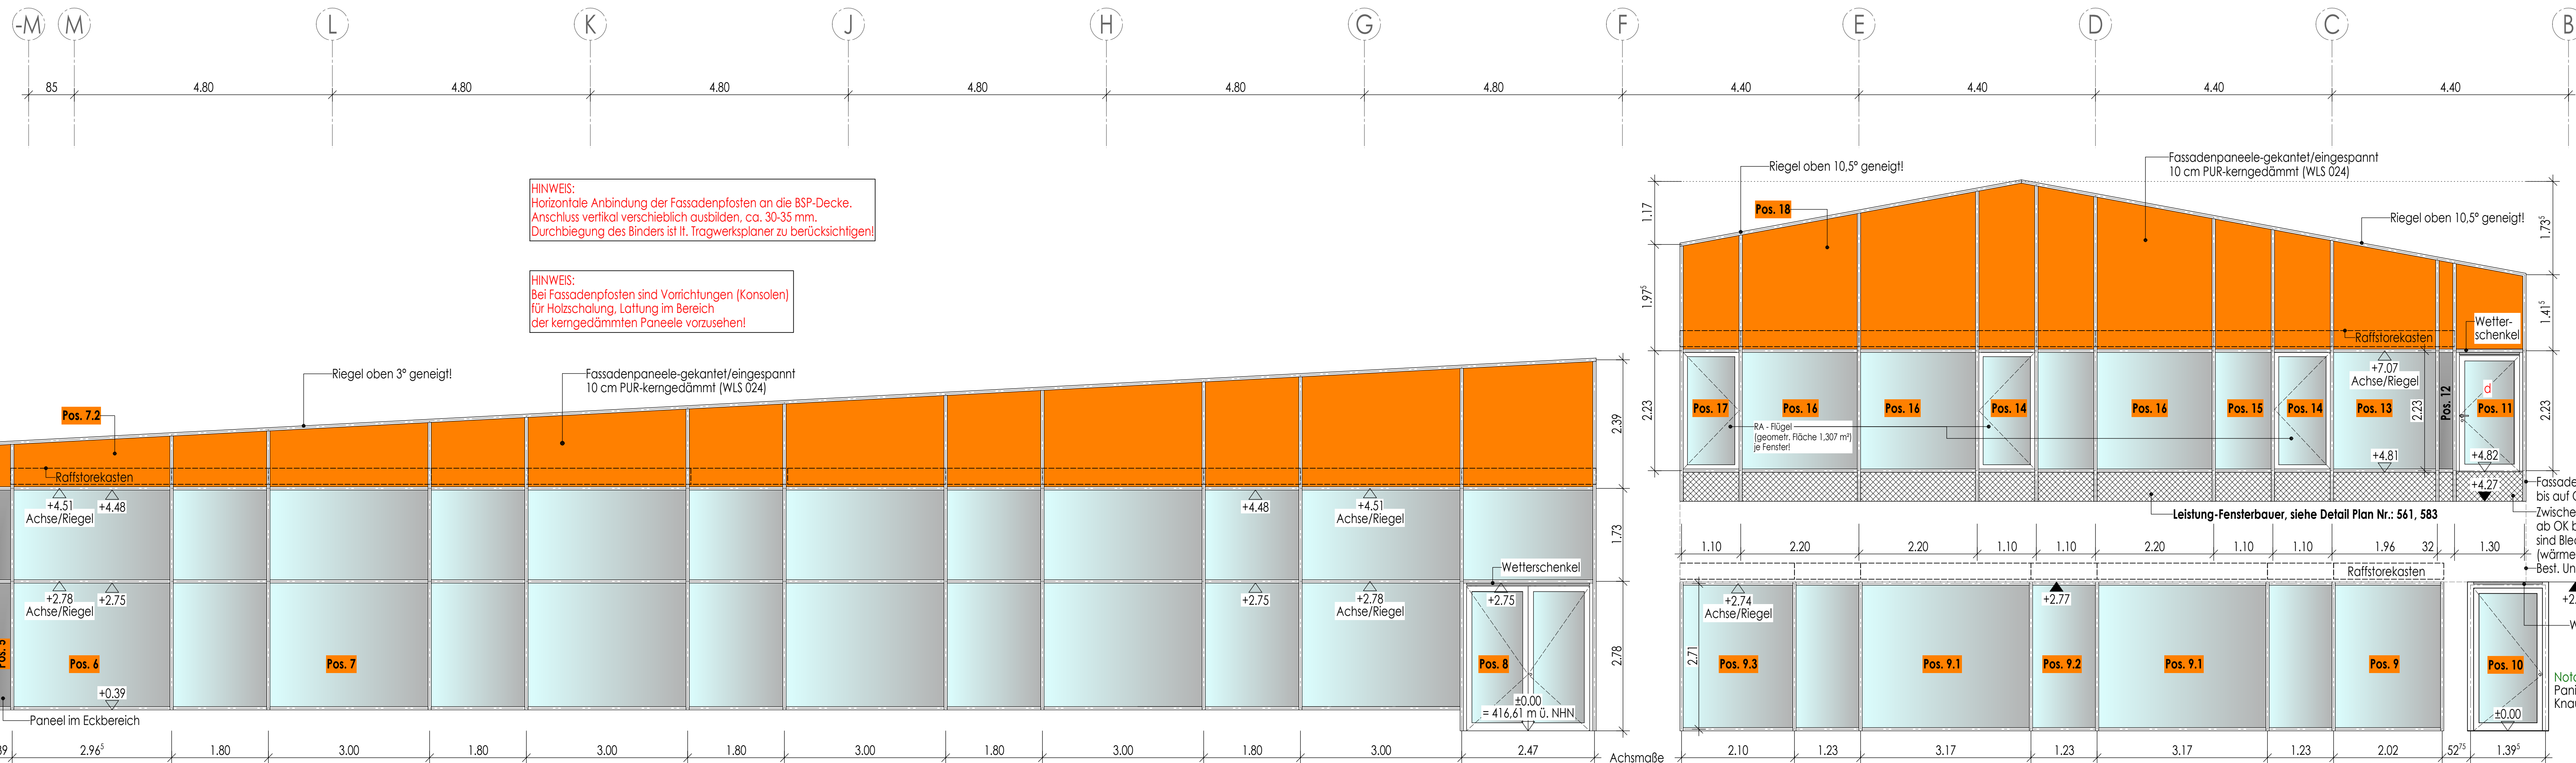

Ansicht von Süden
(Pfosten-Riegel-Fassade, Badehalle/Sprunghalle)

HINWEIS:
Horizontale Anbindung der Fassadenpfosten an die BSP-Decke.
Anschluss vertikal verschieblich ausbilden, ca. 30-35 mm.
Durchbiegung des Binders ist lt. Tragwerksplaner zu berücksichtigen!

HINWEIS:
Bei Fassadenpfosten sind Vorrichtungen (Konsolen)
für Sonnenschutz (Raffstores) vorzusehen!

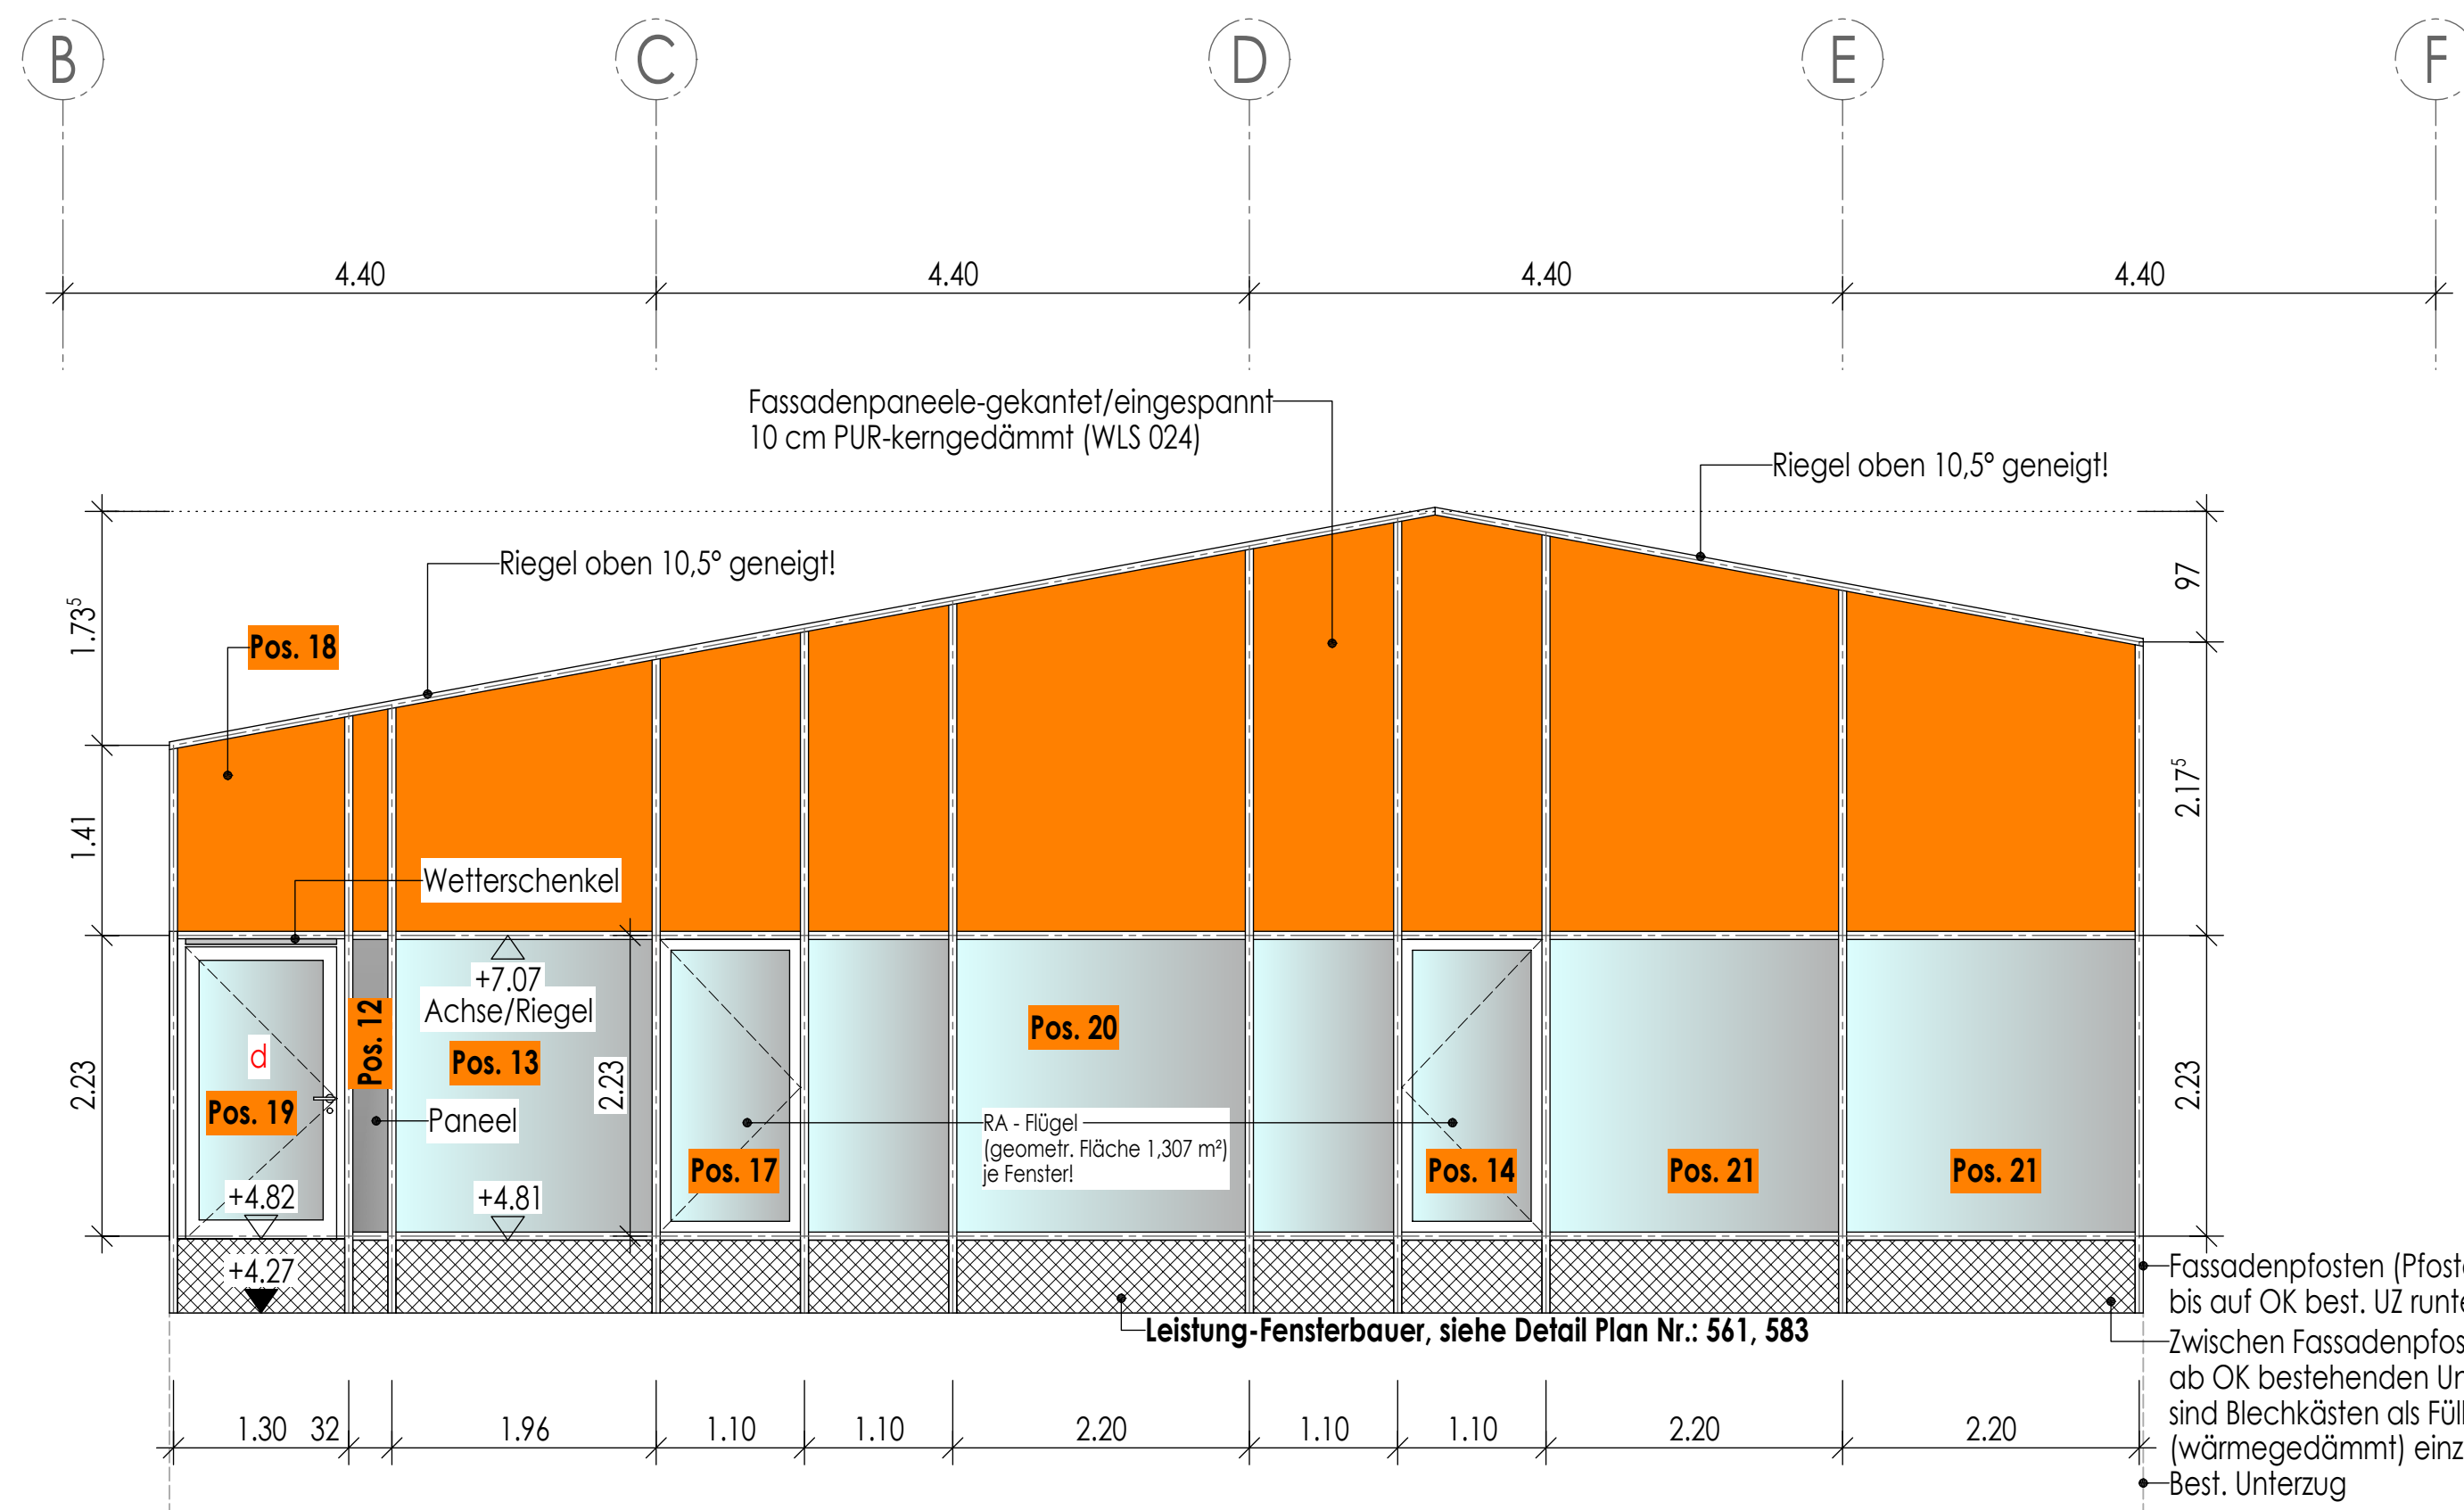

Norden-Teilansicht
(Pfosten-Riegel-Fassade/Sprunghalle)

ANMERKUNG:	
AUSSPARLUNGENSCHÜTZE UND DURCHLÄSSE SIND NUR GÜLTIG IN VERBINDUNG MIT DEN AUSFÜHRUNGSZEICHNUNGEN DER FACHINGENIEURE!	
LEGENDE:	
— OBERKANTE FERTIGKONSTRUKTION	□ OD-DECKENDURCHBRUCH
— UNTERKANTE FERTIGKONSTRUKTION	□ BD-BODENDURCHBRUCH
— OBERKANTE ROH-KONSTRUKTION	□ WD-WANDDURCHBRUCH
— UNTERKANTE ROH-KONSTRUKTION	□ WS-WANDSCHÜTZ
BR=BRÜHLUNGSHÖHE UK=UNTERKANTE STÜTZ UD=UNTERKANTE UDK=UNTERKANTE UNTERZUG UDKA=UNTERKANTE DACHENGELEICH RA=RAHMENTER RKA=RAHMENTER KANTEN RS=REGELKANTEN UDK=UNTERKANTE ROH-DECKE	
WSP=WASSERSPIEGEL WFW=WASSERFÜHRUNG OK=OBERKANTE WANDROH-DECKE UDK=UNTERKANTE WANDROH-DECKE UDKA=UNTERKANTE WANDROH-DECKE RKA=RAHMENTER KANTEN RS=REGELKANTEN UDK=UNTERKANTE ROH-DECKE	
MATERIAL ANGABEN:	
MAUERWERK AUS KÜNSTLICHEN STEINEN	SPERRSCHICHT/ABDICHTUNG
STAHLBETON	PUTZ
UNBEWEHRTER BETON	WÄRMEDÄMMUNG DÜBELTIEF
BETONFERTIGTEIL	PERIMETERDÄMMUNG
ESTRICH	BREITENSCHUTZ HOLZ IM SCHNITT
BESTAND STAHLBETON	HOLZ IM SCHNITT
BESTAND	ABBRUCH
BESTAND STB-FERTIGTEIL	STAHLBAU
TROCKENBAU	TROCKENBAU (PB)

VOR AUSFÜHRUNG DER ARBEITEN SIND ALLE MASSE ZU PRÜFEN BZW. AM BAU ZU NEHMEN. FÜR DIE RICHTIGKEIT IST DIE AUSFÜHRENDE FIRMA VERANTWORTLICH. FÜR DIE AUSFÜHRUNG SIND EBENFALLS DIE STATISCHEN UNTERLAGEN VERBINDLICH. PLAN UND MASSDIFFERENZEN MÜSSEN VOR AUSFÜHRUNG ÜBER DIE BAULEITUNG MIT DEM ARCHITECTEN GEKLÄRT WERDEN.

± 0,00 = 416,61 m ü. NNH

AUSFÜHRUNGSPLAN

Nr.	ÄNDERUNGSVERGÄHRUNG	NAM	DATUM
1	Veränderung Fassadenpfosten bei Sprunghalle		12.12.2025
2	Westen, Maßkorrektur bei Fassade / Achse 1		12.12.2025

PLANNAME: Pfosten-Riegel-Fassade (Positionen/Süden, Westen, Norden)	PLANNR. LPH 5 527
MASSTABE / BAUFÖRMER: HALLENBAD BURGHAUSEN - SANIERUNG	PLANINDEX
Franz-Alexander-Straße 25 84489 Burghausen	
BAUHER: Stadt Burghausen Stadtplatz 112-114 84489 Burghausen	MASSTAB: 1:50
PLANVERFÄSSER:	ERSTELLER / DATUM: 03.11.2025