


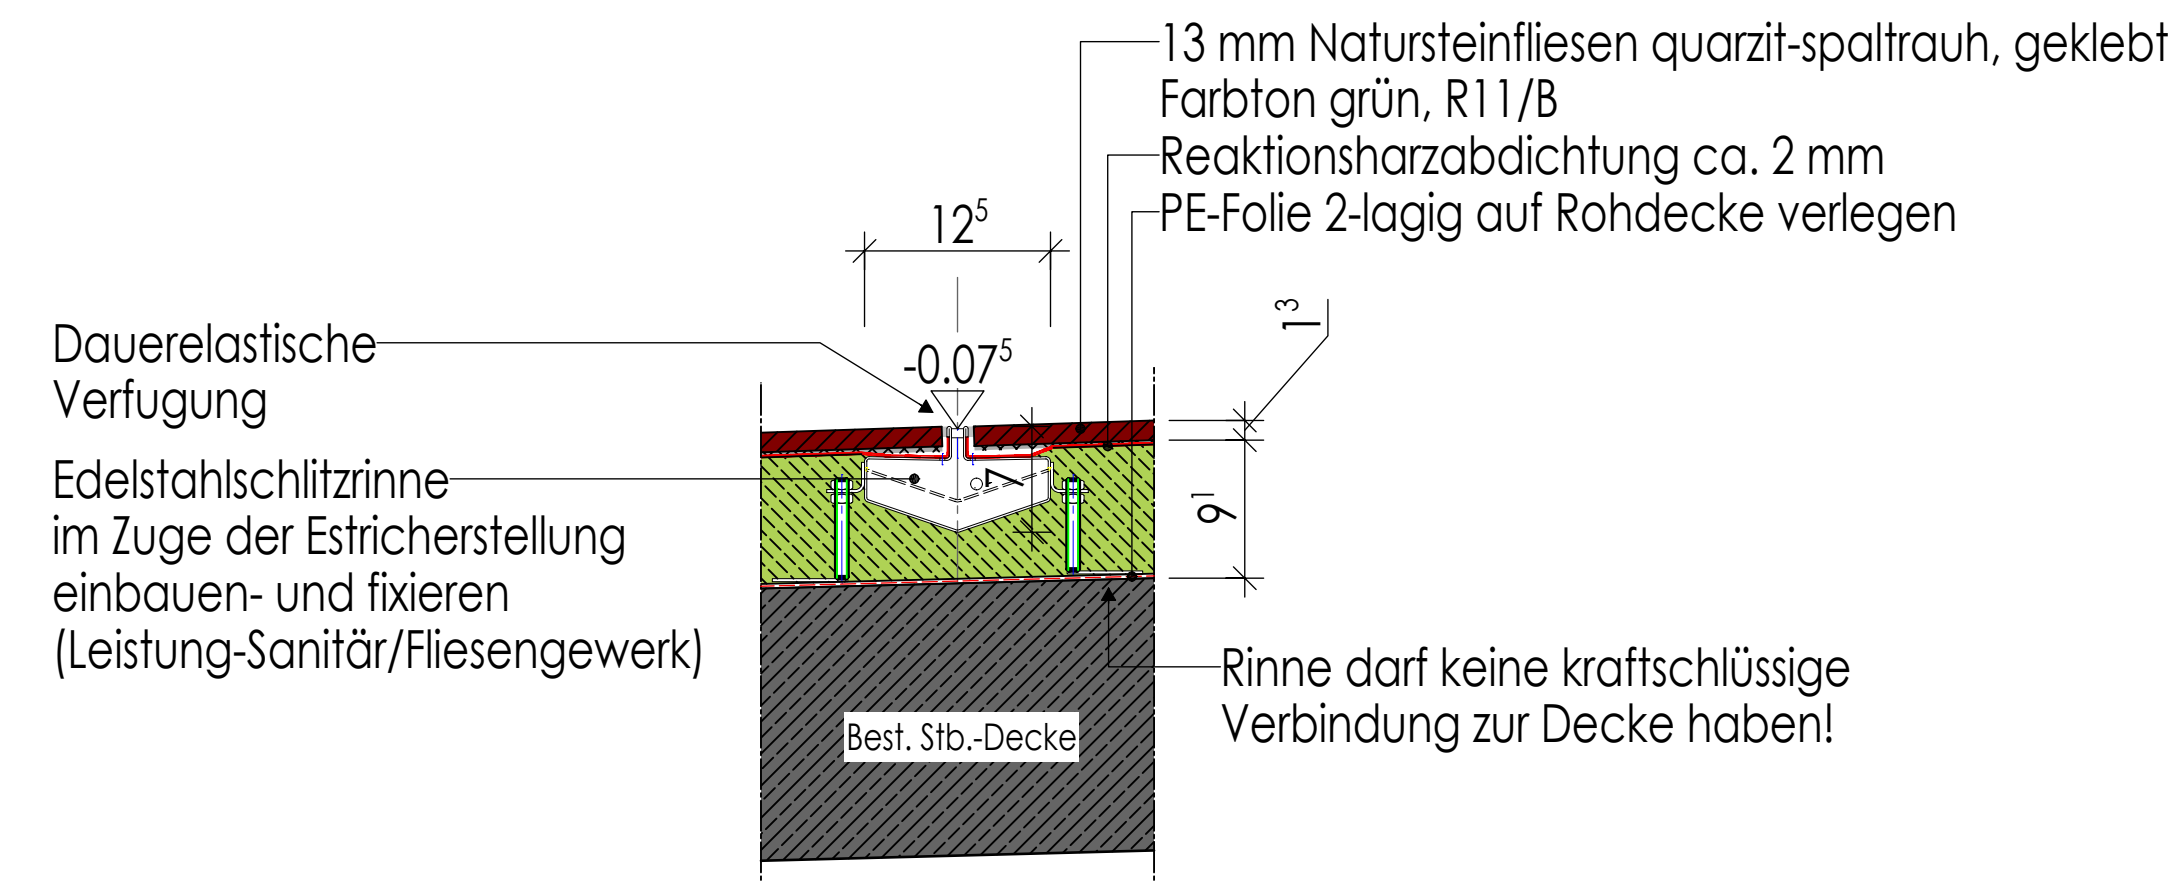

2 x U-Winkel 20/20/3 mm
beidseitig an Blechkasten-mittig
angeschweißt (Aussteifung)

Blechkinkel 30/20/3 mm oben,
beidseitig an Blechkasten
angeschweißt (Auflager-Gitterrost)

Abdichtung:
50 mm PUR-Boauplatte
auf Beton mittels Fliesenkleber geklebt,
Plattenstöße, Anschlüsse
sind mit einem vlieskaschiertem Dichtband
und flexibler Abdichtung abzudichten!
(Leistung-Fliesenleger)

Vorgefertigter,
feuerverzierter Blechkasten

Abmessung:
l = ca. 4400 mm (Aufmaß-erforderlich)
b = 252 mm
h = 296 mm
d = 3 mm

Epoxidharzverguss
zur Fixierung/Befestigung
des Blechkastens (Leistung-Lüftungsbauer)

Maße/
Blechkasten

Gitterrost

+0,90

+0,85

+0,79

+0,58

27

21¹

25

16

1

4°

16

1

4°

22°

22°

C35/45

C35/45

L78/50/3 mm als Abschluss-beidseitig auf Beton befestigen,
Blechkinkel müssen vor Montage der Riegel eingebaut werden,
Hohlraum ist mit PUR-Dämmung auszufüllen (Leistung-Fassadenbauer)!


Festpunkt, stehende Montage,
Basiskonsole bestehend
aus Einschubprofil auf Stahlplatte,
Ausführung nach statischen Erfordernissen!

↓ +0,76 Betonierhöhe

PUR-Dämmkeil
unter Blechabdeckung einbauen!
Abdichtung

Abdichtung
(Bitumen dickbeschichtung 2K)

Blechwinkel 30/20/3 mm oben,
beidseitig an Blechkasten
angeschweißt (Auflager-Gitterrost)!

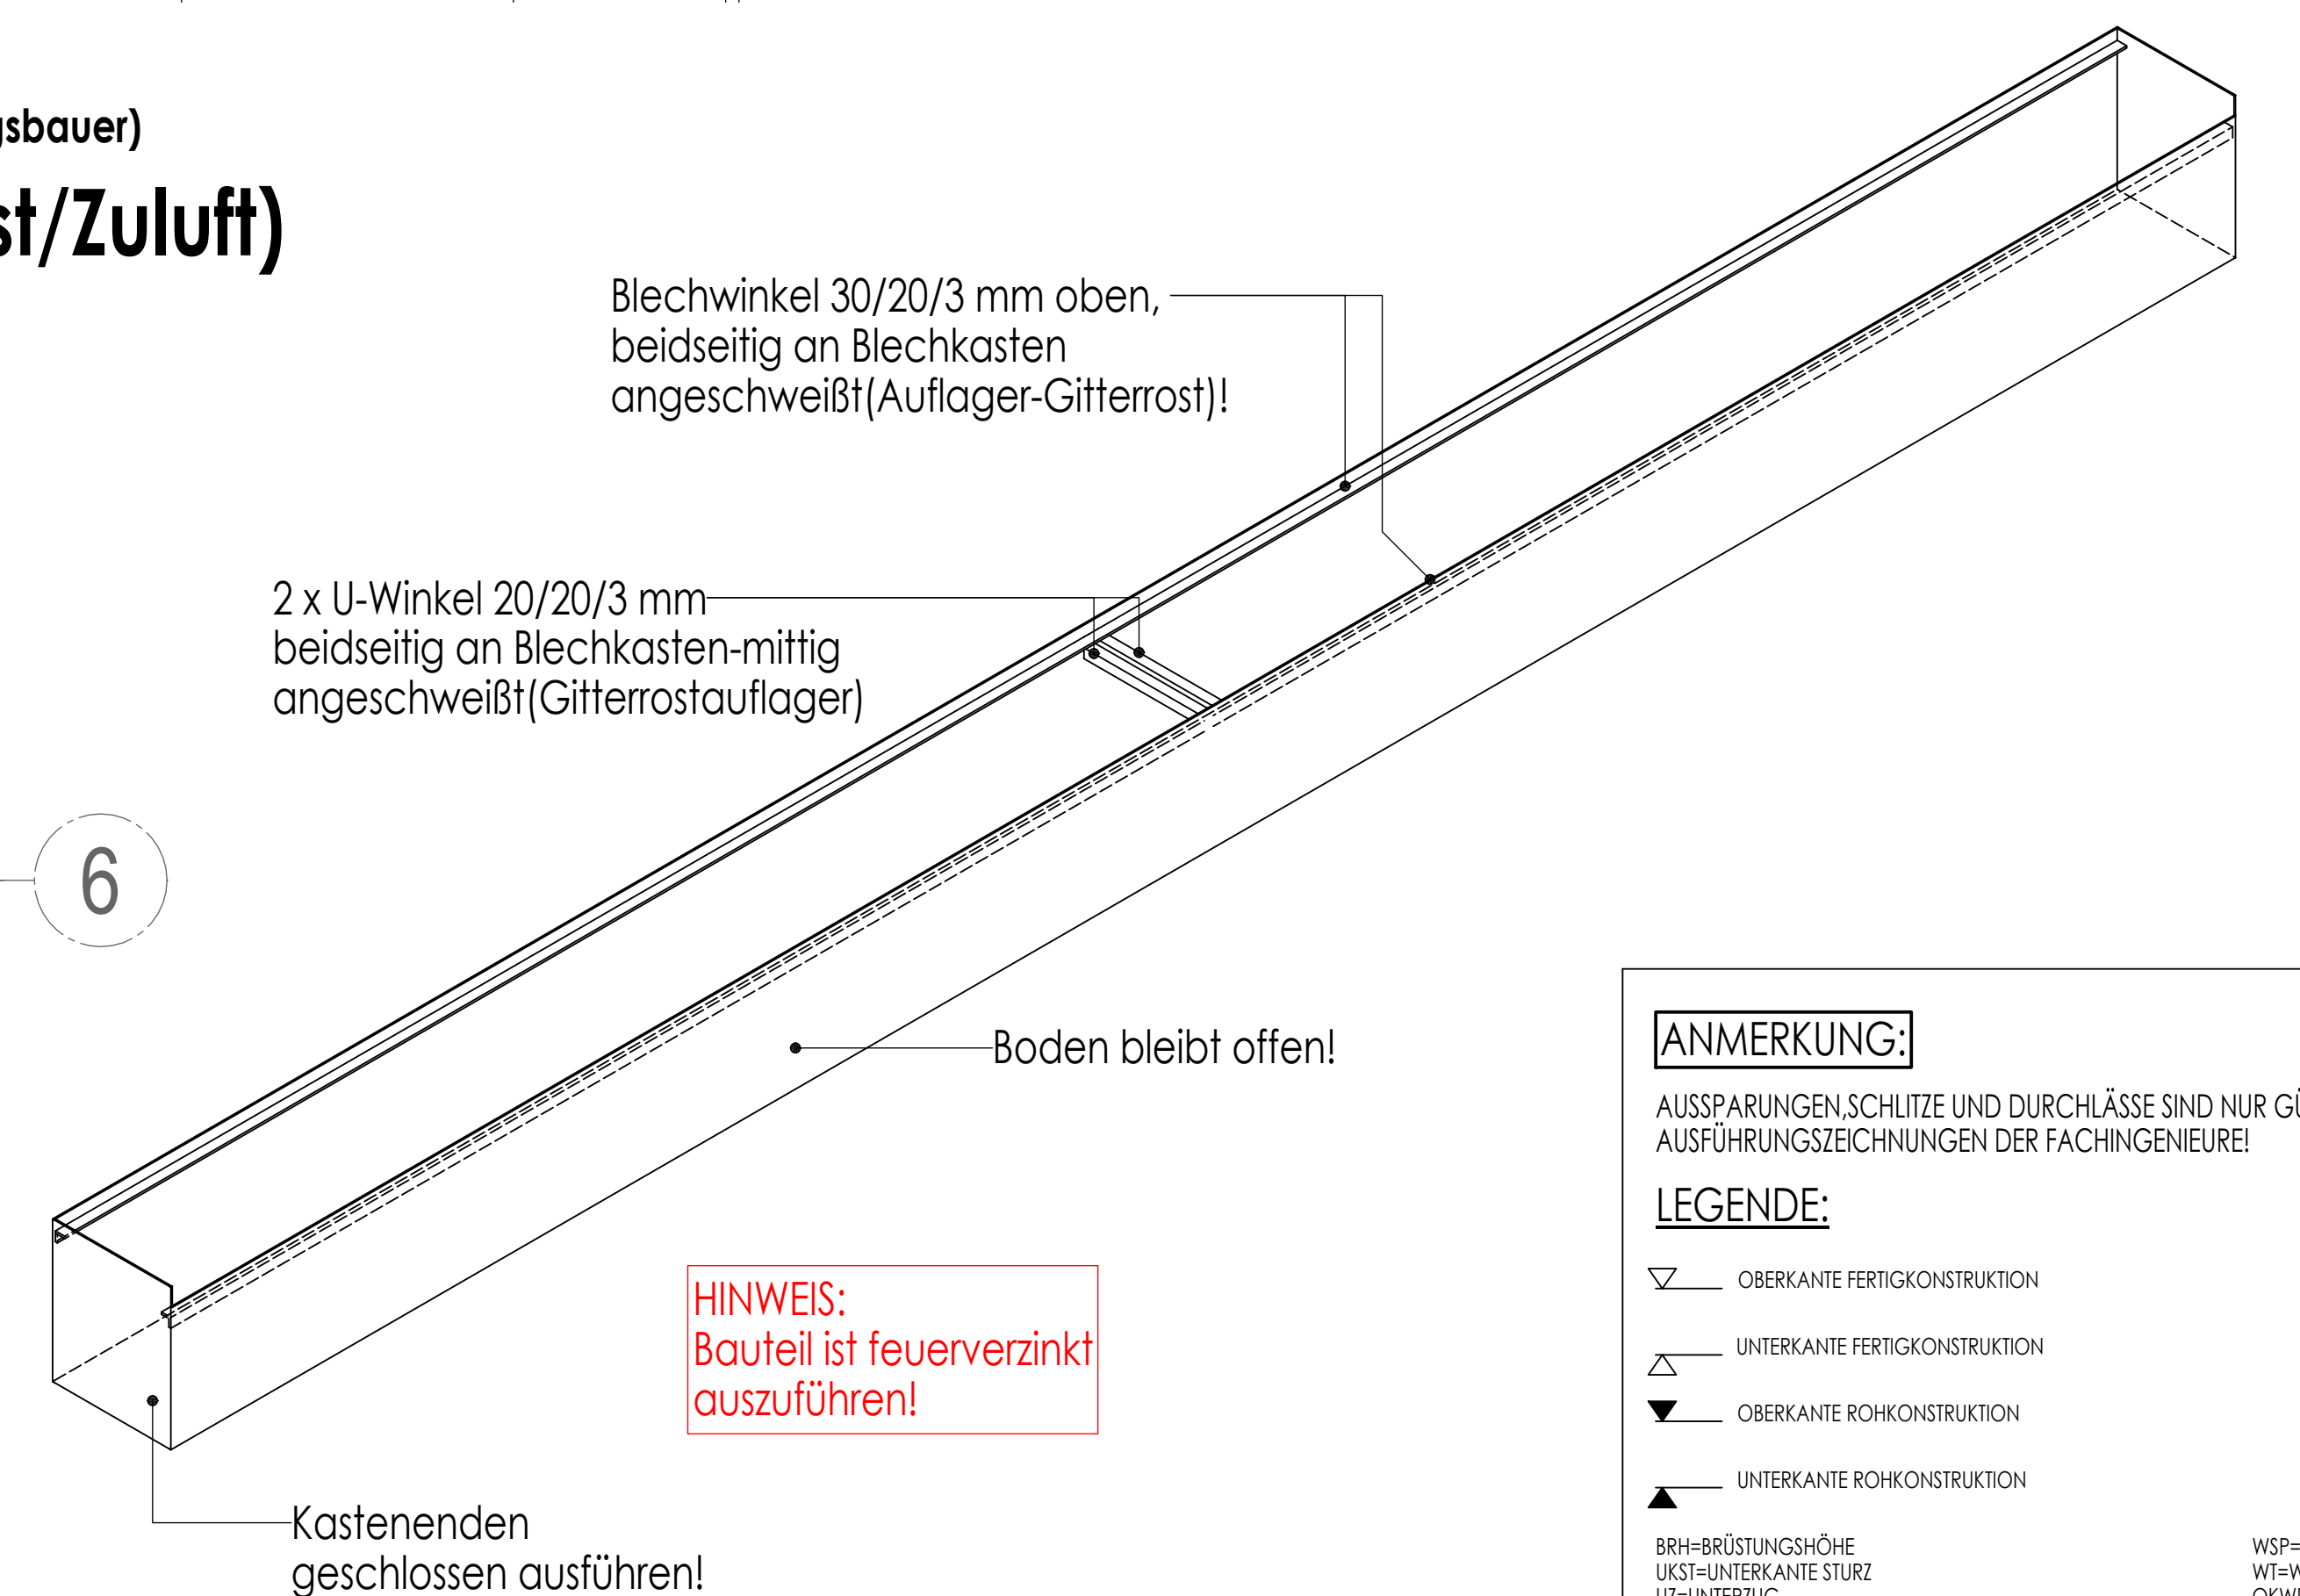

LEGENDE:	
MATERIALANGABEN:	
 MAUERWERK AUSGEGLICHTE STEINEN	 PUTZ
 STÄHLERBETON	 WÄRMEDÄMMUNG DREIFACH
 UNBEWEHRTER BETON	 PERIMETERDÄMMUNG
 BETONFERTIGBEL	 BETONFERTIGBEL
 BETON	 BETONFERTIGBEL IN SCHNITT
 BESTAND STÄHLERBETON	 HOLZ IN SCHNITT
 BESTAND	 ABRUCH
 BESTAND STR-BETONBEL	 STÄHLERBETON
 TROCHENBEL	 TROCHENBEL (H)
FÜR AUSFÜHRUNG DER ARBEITEN SIND ALLE MASSE ZU PRÜFEN Z.B. AM BAU ZU NEHMEN. FÜR DIE RICHTIGKEIT IST DIE AUSFÜHRENDE FIRMA VERANTWORTLICH. FÜR DIE AUSFÜHRUNG SIND GEGENÜBER DEN STATISCHEN UNTERLAGEN VERBUNDLICH. PLAN-UND MASSANGABEN MÜSSEN FÜR AUSFÜHRUNG ÜBER DIE BAU- LEITUNG MIT DEM ARCHITEKTEN ÜBEREINSTIMMEN.	
± 0,00 = 416,61 m ü. NNH	

NR.	ÄNDERUNGSERGÄNZUNG	NAMM	DATUM
PLANINHALT: Detail: Schlitzrinne-Lüftungskanal- Fußbodenaufbau, Achse M/M (Badehalle-Beckenumgang)		LPH 5 566	PLANFORM:
MASSNAME / BAUVORNAME: HALLENBAD BURGHAUSEN - SANIERUNG Frantz-Alexander-Straße 25 84469 Burghausen			PLANINDEX:
BAUGRUPP: Stadt Burghausen Stadtplatz 112-114 84469 Burghausen			MASSSTAB: 1:10 1:5
PLANVERFÄSSER:		ERSTELLT / DATUM: 03.11.2025	

Detailschnitt 1-1 M 1:10
Schlitzrinne/Lüftungskanal/Fußbodenaufbau (Beckenumgang)