


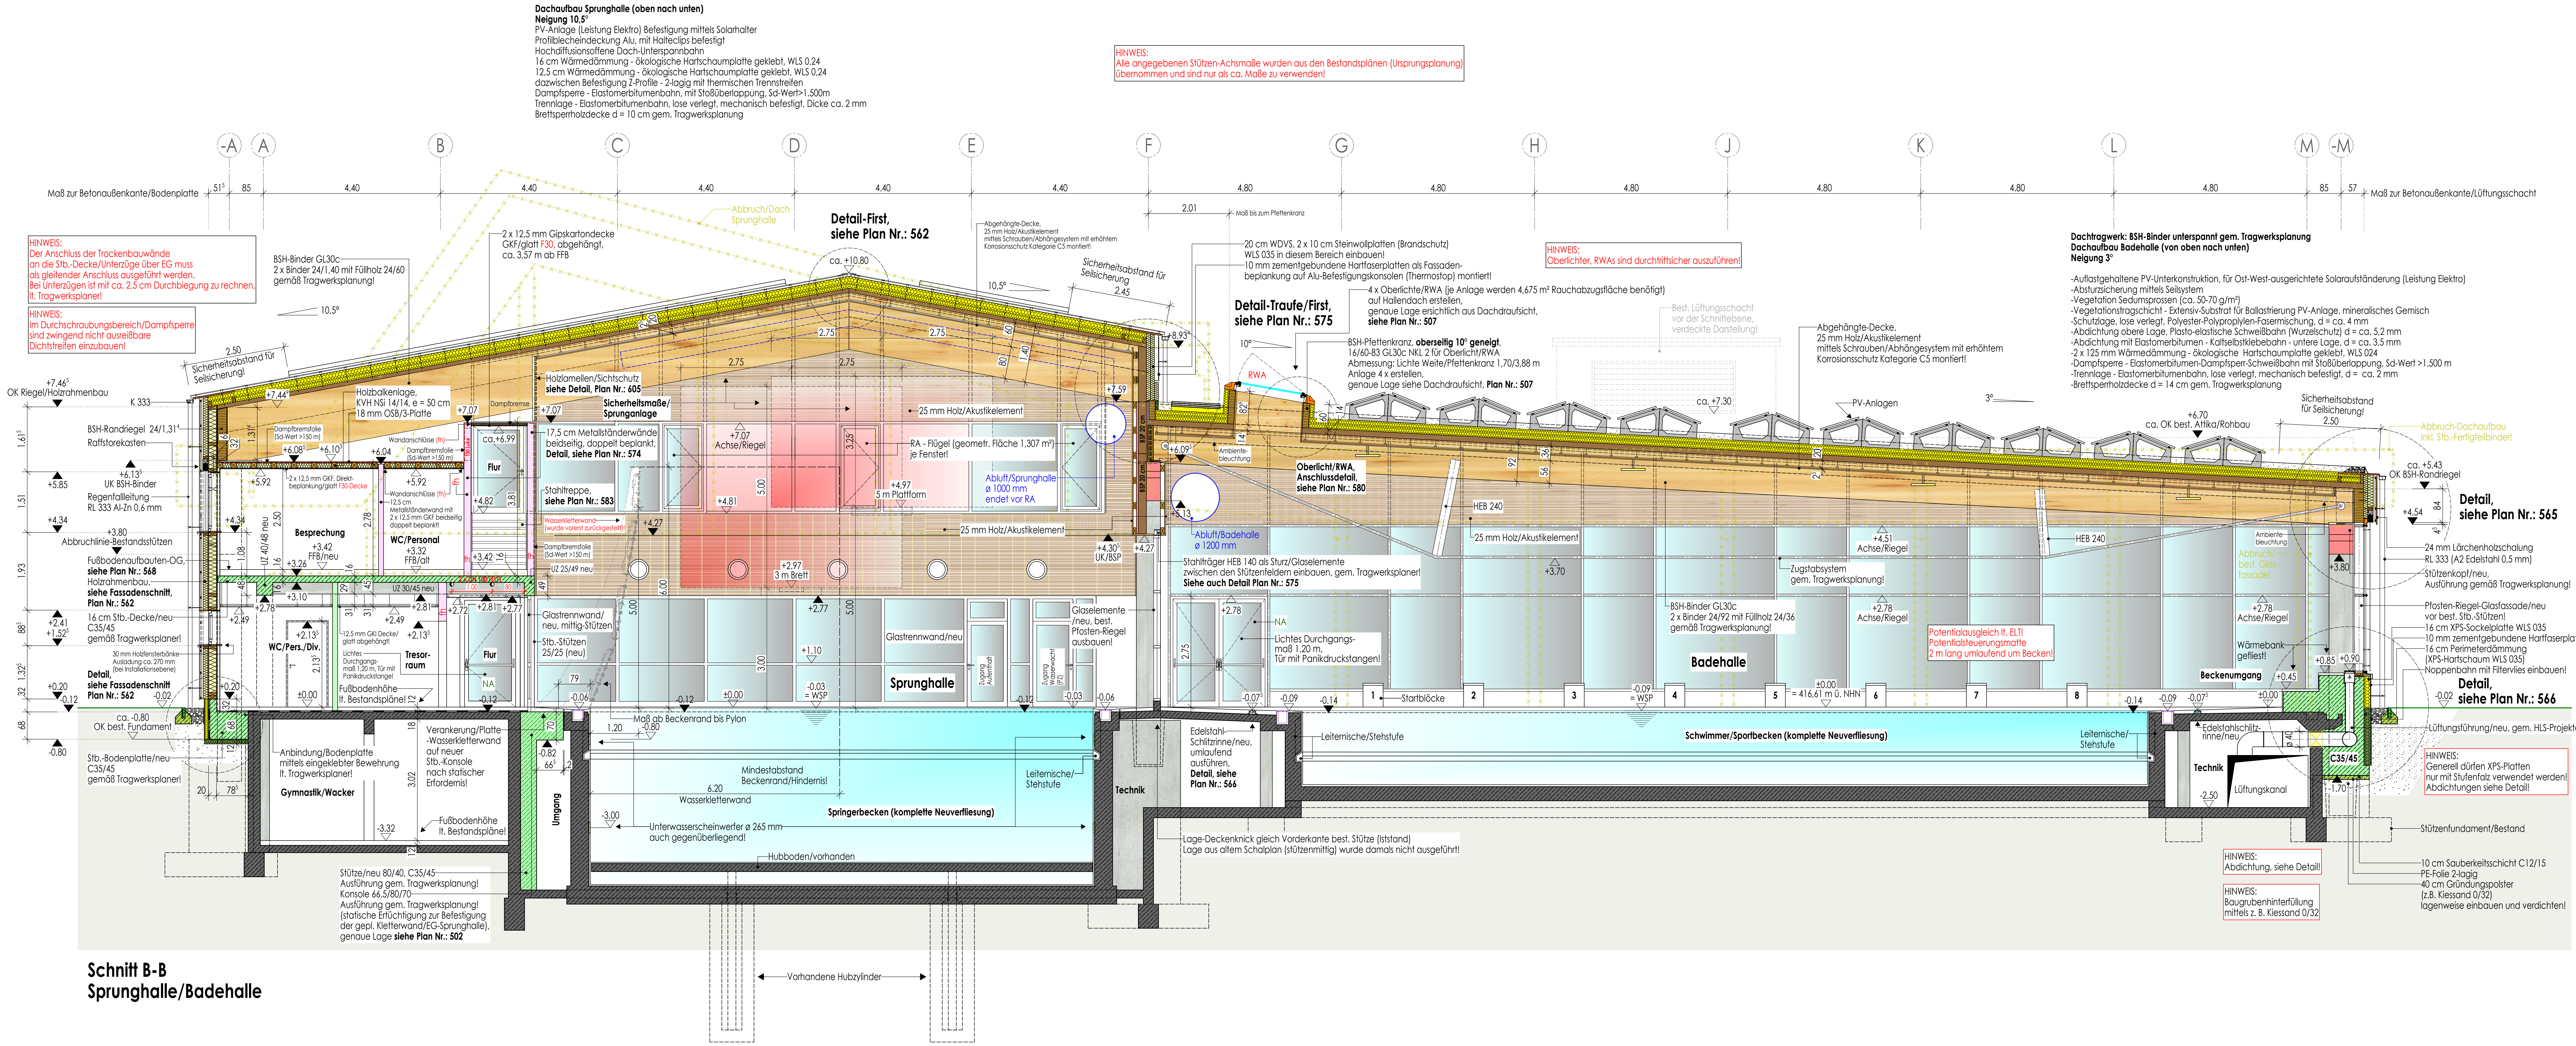

ANMERKUNG:	
AUSSPARUNGEN, SCHÜTZE UND DURCHLÄSSE SIND NUR GÜLTIG IN VERBINDUNG MIT DEN AUSFÜHRUNGSZEICHNUNGEN DER FACHINGENIEURE!	
LEGENDE:	
 OBERKANTE FERTIGKONSTRUKTION	 DD=DECKEN DURCHBRUCH RD=ROBODURCHBRUCH
 UNTERKANTE FERTIGKONSTRUKTION	 WD=WAND DURCHBRUCH
 OBERKANTE ROHKONSTRUKTION	 WS=WANDESCHÜTZE
 UNTERKANTE ROHKONSTRUKTION	
BRH=BRÜSTUNGSHÖHE UKSH=UNTERKANTE STURZ UZ=INTERZUG UKU=UNTERKANTE INTERZUG UDZ=UNTERZUG DECKENGLEICH RA=REINIGER GANKER URK=UNTERKANTE REINGANKER RB=REINIGER BALCON UKB=UNTERKANTE RINGBALCON UKU=UNTERKANTE ROLLECKE	WSP=WASSERSPIEGEL WH=WASSERTIEFE OKWD=OBERKANTE WAND DURCHBRUCH UKWD=UNTERKANTE WAND DURCHBRUCH SWS=SANITÄRER MAUERBRUCH FRB=FEHIGER RUSSODEN RFB=ROHR RUSSODEN R=REGER FALLRÖHR DN=DURCHMESSER NOMINAL KURD= OBERKANTE ROLLECKE
MATERIALANGABEN:	SPERRSCHICHT/ABDICHTUNG
 MAUERWERK AU KÜNSTLICHEN STEINEN	 PUTZ
 STAHLBLECH	 WÄRMEDÄMMUNG DRUCKFEST
 UNBEWEHRTER BETON	 PERIMETERDÄMMUNG
 BETONFERTIGTEIL	 BREITSPERRHOLZ
 ESTRICH	 BREITSCHICHTHOLZ IM SCHNITT
 BESTAND STAHLBETON	 HOLZ IM SCHNITT
 BESTAND	 ABRUCH
 BESTAND STB-FERTIGTEIL	 STAHLBAU
 TROCKENBAU	 TROCKENBAU [th]
VOR AUSFÜHRUNG DER ARBEITEN SIND ALLE MASSE ZU PRÜFEN BZW. AM BAU ZU NEHMEN. FÜR DIE RICHTIGKEIT IST DIE AUSFÜHRENDE FIRMA VERANTWORTLICH, FÜR DIE AUSFÜHRUNG SIND EBENFALLS DIE STATISCHEN UNTERLAGEN VERBINDLICH. PLAN-UND MASSDIFFERENZEN MÜSSEN VOR AUSFÜHRUNG ÜBER DIE BAULEITUNG MIT DEM ARCHITEKTEN GEKLÄRT WERDEN.	