


**Dachaufbau/Sprunghalle,
siehe Plan Nr.: 561, 562**

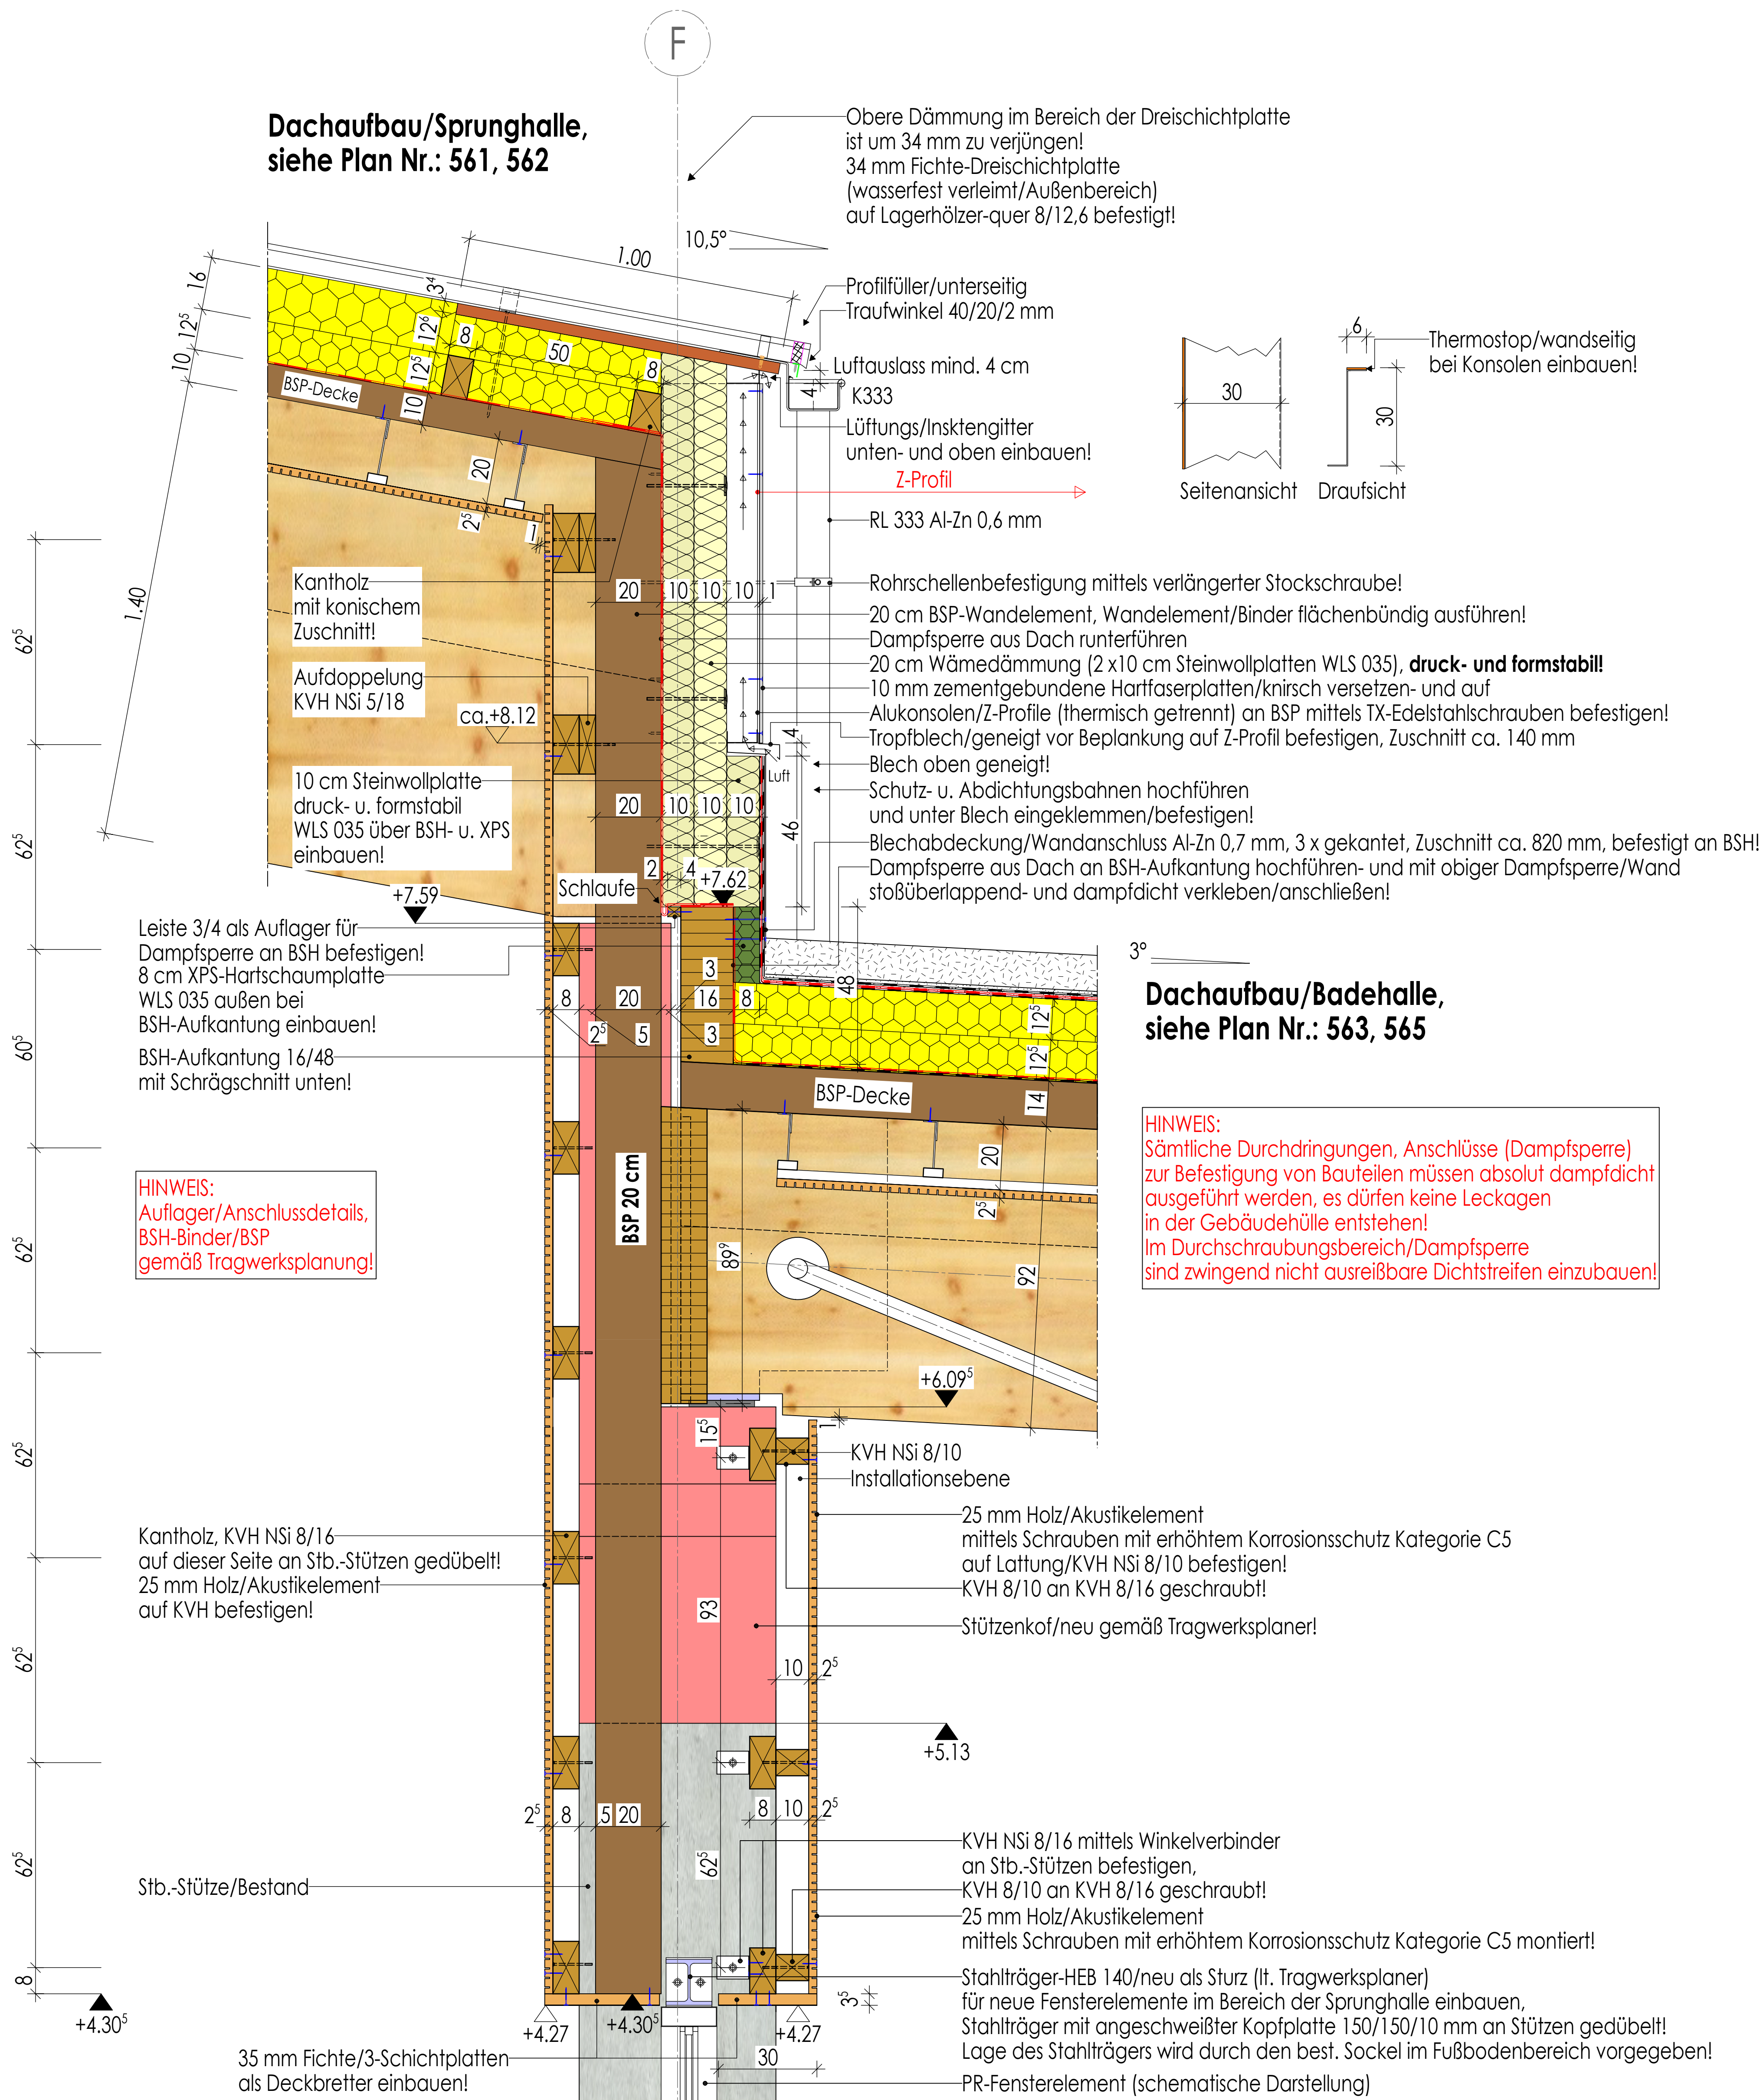

First/Traufdetail M 1:10 (Badehalle-Sprunghalle)

ANMERKUNG:

AUSSPARUNGEN, SCHLITZE UND DURCHLÄSSE SIND NUR GÜLTIG IN VERBINDUNG MIT DEN AUSFÜHRUNGSZEICHNUNGEN DER FACHINGENIEURE!

LEGENDE:

	OBERKANTE FERTIGKONSTRUKTION		DD=DECKENDURCHBRUCH
	UNTERKANTE FERTIGKONSTRUKTION		BD=BODENDURCHBRUCH
	OBERKANTE ROHKONSTRUKTION		WD=WANDURCHBRUCH
	UNTERKANTE ROHKONSTRUKTION		WS=WANDSCHLITZ

BRH=BRÜSTUNGSHÖHE	WSP=WASSERSPIGEL
UKST=INTERKANTE STURZ	WT=WASSERTIEF
UZ=UNTERZUG	OKWD=OBERKANTE WANNDURCHBRUCH
UZK=INTERKANTE UNTERZUG	UKWD=UNTERKANTE WANNDURCHBRUCH
UDZG=UNTERZUG DECKENGLEICH	SMS=SANIÄR MAßSCHUTZ
RA=RINGANKER	FFB=FEHRTIGER FUSSBODEN
UKRA=UNTERKANTE RINGANKER	RFB=ROHUFUSSBODEN
RB=RINGBALKEN	LR=REGENFALLROHR
UKRS=UNTERKANTE RINGBALKEN	DN=DURCHMESSER NOMINAL
OKRD=OBERKANTE ROHDCEKE	OKRD= OBERKANTE ROHDCEKE

MATERIALANGABEN:			
	MAUERWERK AUS KÜNSTLICHEN STEINEN		SPERRSCHICHT/ABDICHTUNG
	STAHLBETON		PUTZ
	UNBEWEHRTER BETON		WÄRMEDÄMMUNG DRUCKFEST
	BETONFERTIGTEIL		PERIMETERDÄMMUNG
	ESTRICH		BREITSPERRHOLZ
	BESTAND STAHLBETON		BREITTSCHICHTHOLZ IM SCHNITT
	BESTAND		HOLZ IM SCHNITT
	BESTAND STB-FERTIGTEIL		ABBRUCH
	TROCKENBAU		STAHLBAU
			TROCKENBAU (TH)

VOR AUSFÜHRUNG DER ARBEITEN SIND ALLE MASSE ZU PRÜFEN BZW. AM BAU ZU NEHMEN. FÜR DIE RICHTIGKEIT IST DIE AUSFÜHRENDE FIRMA VERANTWORTLICH. FÜR DIE AUSFÜHRUNG SIND EBENFALLS DIE STATISCHEN UNTERLAGEN VERBINDLICH. PLAN-UND MASSDIFFERENZEN MÜSSEN VOR AUSFÜHRUNG ÜBER DIE BAULEITUNG MIT DEM ARCHITEKTEN GEKLÄRT WERDEN.

$\pm 0,00 = 416,61 \text{ m } \ddot{\text{U.}} \text{ NHN}$

AUSFÜHRUNGSPLAN

NR.	ÄNDERUNG/ERGÄNZUNG	NAME	DATUM
PLANINHALT: First/Traufdetail (Badehalle/Sprunghalle)		LPH 5	PLAN-NR. 575
MASSNAHME / BAUVORHABEN: HALLENBAD BURGHAUSEN - SANIERUNG Franz-Alexander-Straße 25 84489 Burghausen		PLAN-INDEX	
BAUHERR: Stadt Burghausen Stadtplatz 112-114 84489 Burghausen		MASSSTAB: 1:10	
PLANVERFASSER:		ERSTELLER / DATUM: 03.11.2025	