


Anschluss-Deckenspiegel/EG,
siehe Plan Nr.: 606



- Zwischendeckensmelder
Revisionsklappe notwendig
- Einbau Lautsprecher Ø145 mm
geclipst
- Einbaudownlight Ø150 - 205 mm
geclipst
- Sicherheitsbeleuchtung Deckenausschnitt Ø68 mm
- Abgehängte
Rasterdecke ca. 62,5 x 62,5 cm
Mineralfaserdecke Aquatec
- Abgehängte GK-Decke glatt
- Abgehängte GK-Decke glatt
Feuchtraumdecke
- Holz - Akustikdecke Ligno
- Abgehängte GK-Decke
Akustik-Lochung mit glatten Randvries
- Piktogramm/Beleuchtung/Ausschnitt

ANMERKUNG:
AUSSPARUNGEN, SCHÜTZE UND DURCHLÄSSE SIND NUR GÜLTIG IN VERBINDUNG MIT DEN AUSFÜHRUNGSZEICHNUNGEN DER FACHGENEURE!

LEGENDE:

OBERE KANTE FERTIGKONSTRUKTION	TD-BOGENDURCHBRUCH
UNTERE KANTE FERTIGKONSTRUKTION	TD-BOGENDURCHBRUCH
OBERE KANTE ROHKONSTRUKTION	WO-WANDDURCHBRUCH
UNTERE KANTE ROHKONSTRUKTION	WO-WANDDURCHBRUCH
TD-WANDSCHÜTZE	WO-WANDSCHÜTZE

MATERIALANGABEN:

MAUERWERK AUS EISENSTEINEN	SPERRSCHICHT/ABDICHTUNG
STAHLBETON	PUTZ
UNBEWEHRTER BETON	WÄRMEDÄMMUNG DRUCKFEST
BETONFERTIGTEILE	PERIMETERDÄMMUNG
EISBOCH	BREITSPERRHOLZ IM SCHNITT
BESTAND STAHLBETON	HOLZ IM SCHNITT
BESTAND	ABBRUCH
BESTAND STB-FERTIGTEILE	STAHLBAU
TROCKENBAU	TROCKENBAU (IN)

VOR AUSFÜHRUNG DER ARBEITEN SIND ALLE MASSE ZU PRÜFEN BZW. AM BAU ZU NEHMEN. FÜR DIE RICHTIGKEIT IST DIE AUSFÜHRENDE FIRMA VERANTWORTLICH. FÜR DIE AUSFÜHRUNG SIND EBENFALLS DIE STATISCHEN UNTERLAGEN VERBINDLICH. PLAN- UND MASSDIFFERENZEN MÜSSEN VOR AUSFÜHRUNG ÜBER DIE BAULEITUNG MIT DEM ARCHITECTEN GEKLÄRT WERDEN.

± 0,00 = 416,61 m ü. NNH

AUSFÜHRUNGSPLAN	
NR.	ÄNDERUNGSERGÄNZUNG
NAME	DATUM
PLANNUMMER:	PLANNUMMER:
Deckenspiegel (Grundriss-EG/Sprunghalle, Umkleiden)	LPH 5 604
HAUPTNAME / BAUVORNAME:	PLANINDEX
Hallenbad Burghausen - Sanierung	
Franz-Alexander-Straße 25 84489 Burghausen	
BAUHERR:	MASSSTAB:
Stadt Burghausen Stadtplatz 112-114 84489 Burghausen	1:50
PLANVERFASSER:	PROJEKT / DATUM:
	03.11.2025