
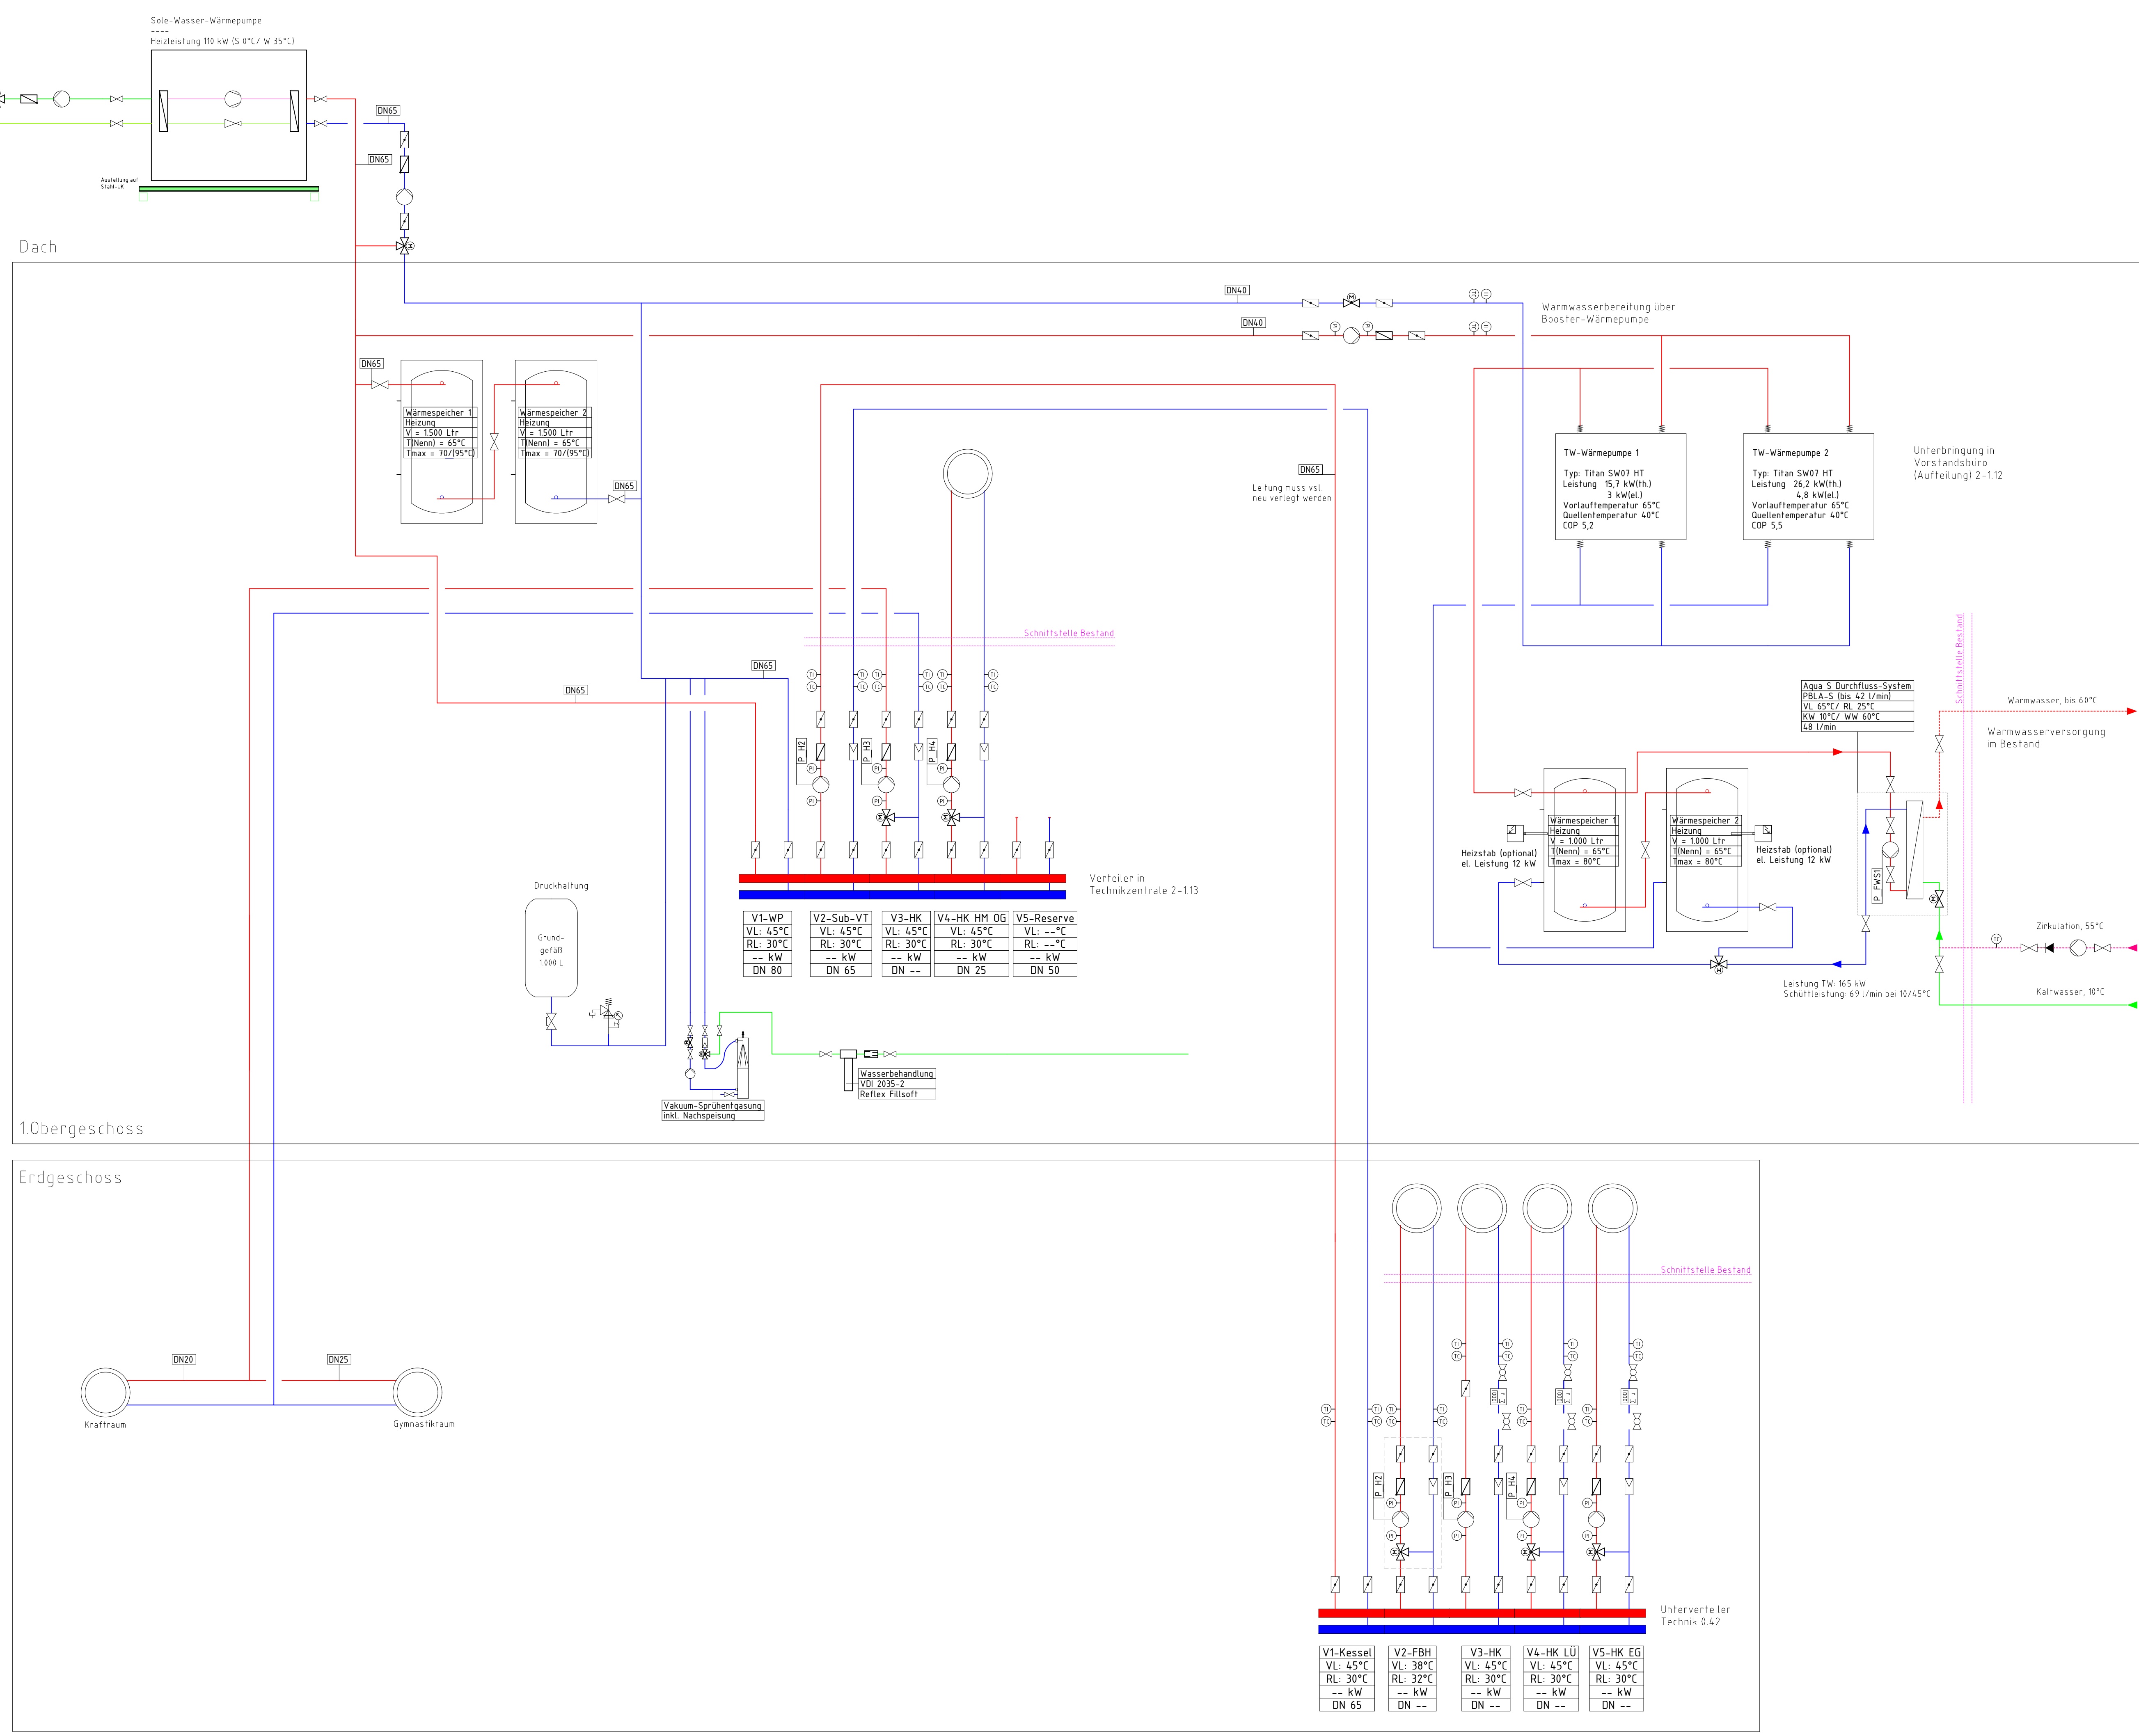


Legende Wärmeversorgungsanlagen und Kälteanlagen:

- Vorlauf Pumpenwarmwasser
- Rücklauf Pumpenwarmwasser
- Vorlauf Glykolnetz
- Rücklauf Glykolnetz
- Vorlauf Beckenwasser
- Rücklauf Beckenwasser
- Wassermesszähler
- Wärmemesszähler
- Filter
- Rückflussverhinderer
- Rohrtrenner
- Elektrischer Antrieb
- Thermometer
- Temperatursensor
- Manometer
- Druckfühler
- Sicherheitstemperaturbegrenzer
- Max.-Druckbegrenzer
- Min.-Druckbegrenzer
- Pumpe
- Kugelhahn
- Absperrklappe
- Absperrschieber
- Kappenventil
- KFE-Hahn
- Strangregulierventil
- Differenzdruckregler
- Durchflussregler
- Dreiwegeventil
- Schmutzfänger
- Schlammabscheider
- Magnetabscheider
- Rückschlagklappe
- Wasseraufbereitung VDI 2035
- Sicherheitsventil
- Druckminderer
- Lufttopf
- Schnellentlüfter
- Kompensator
- Änderungswolke

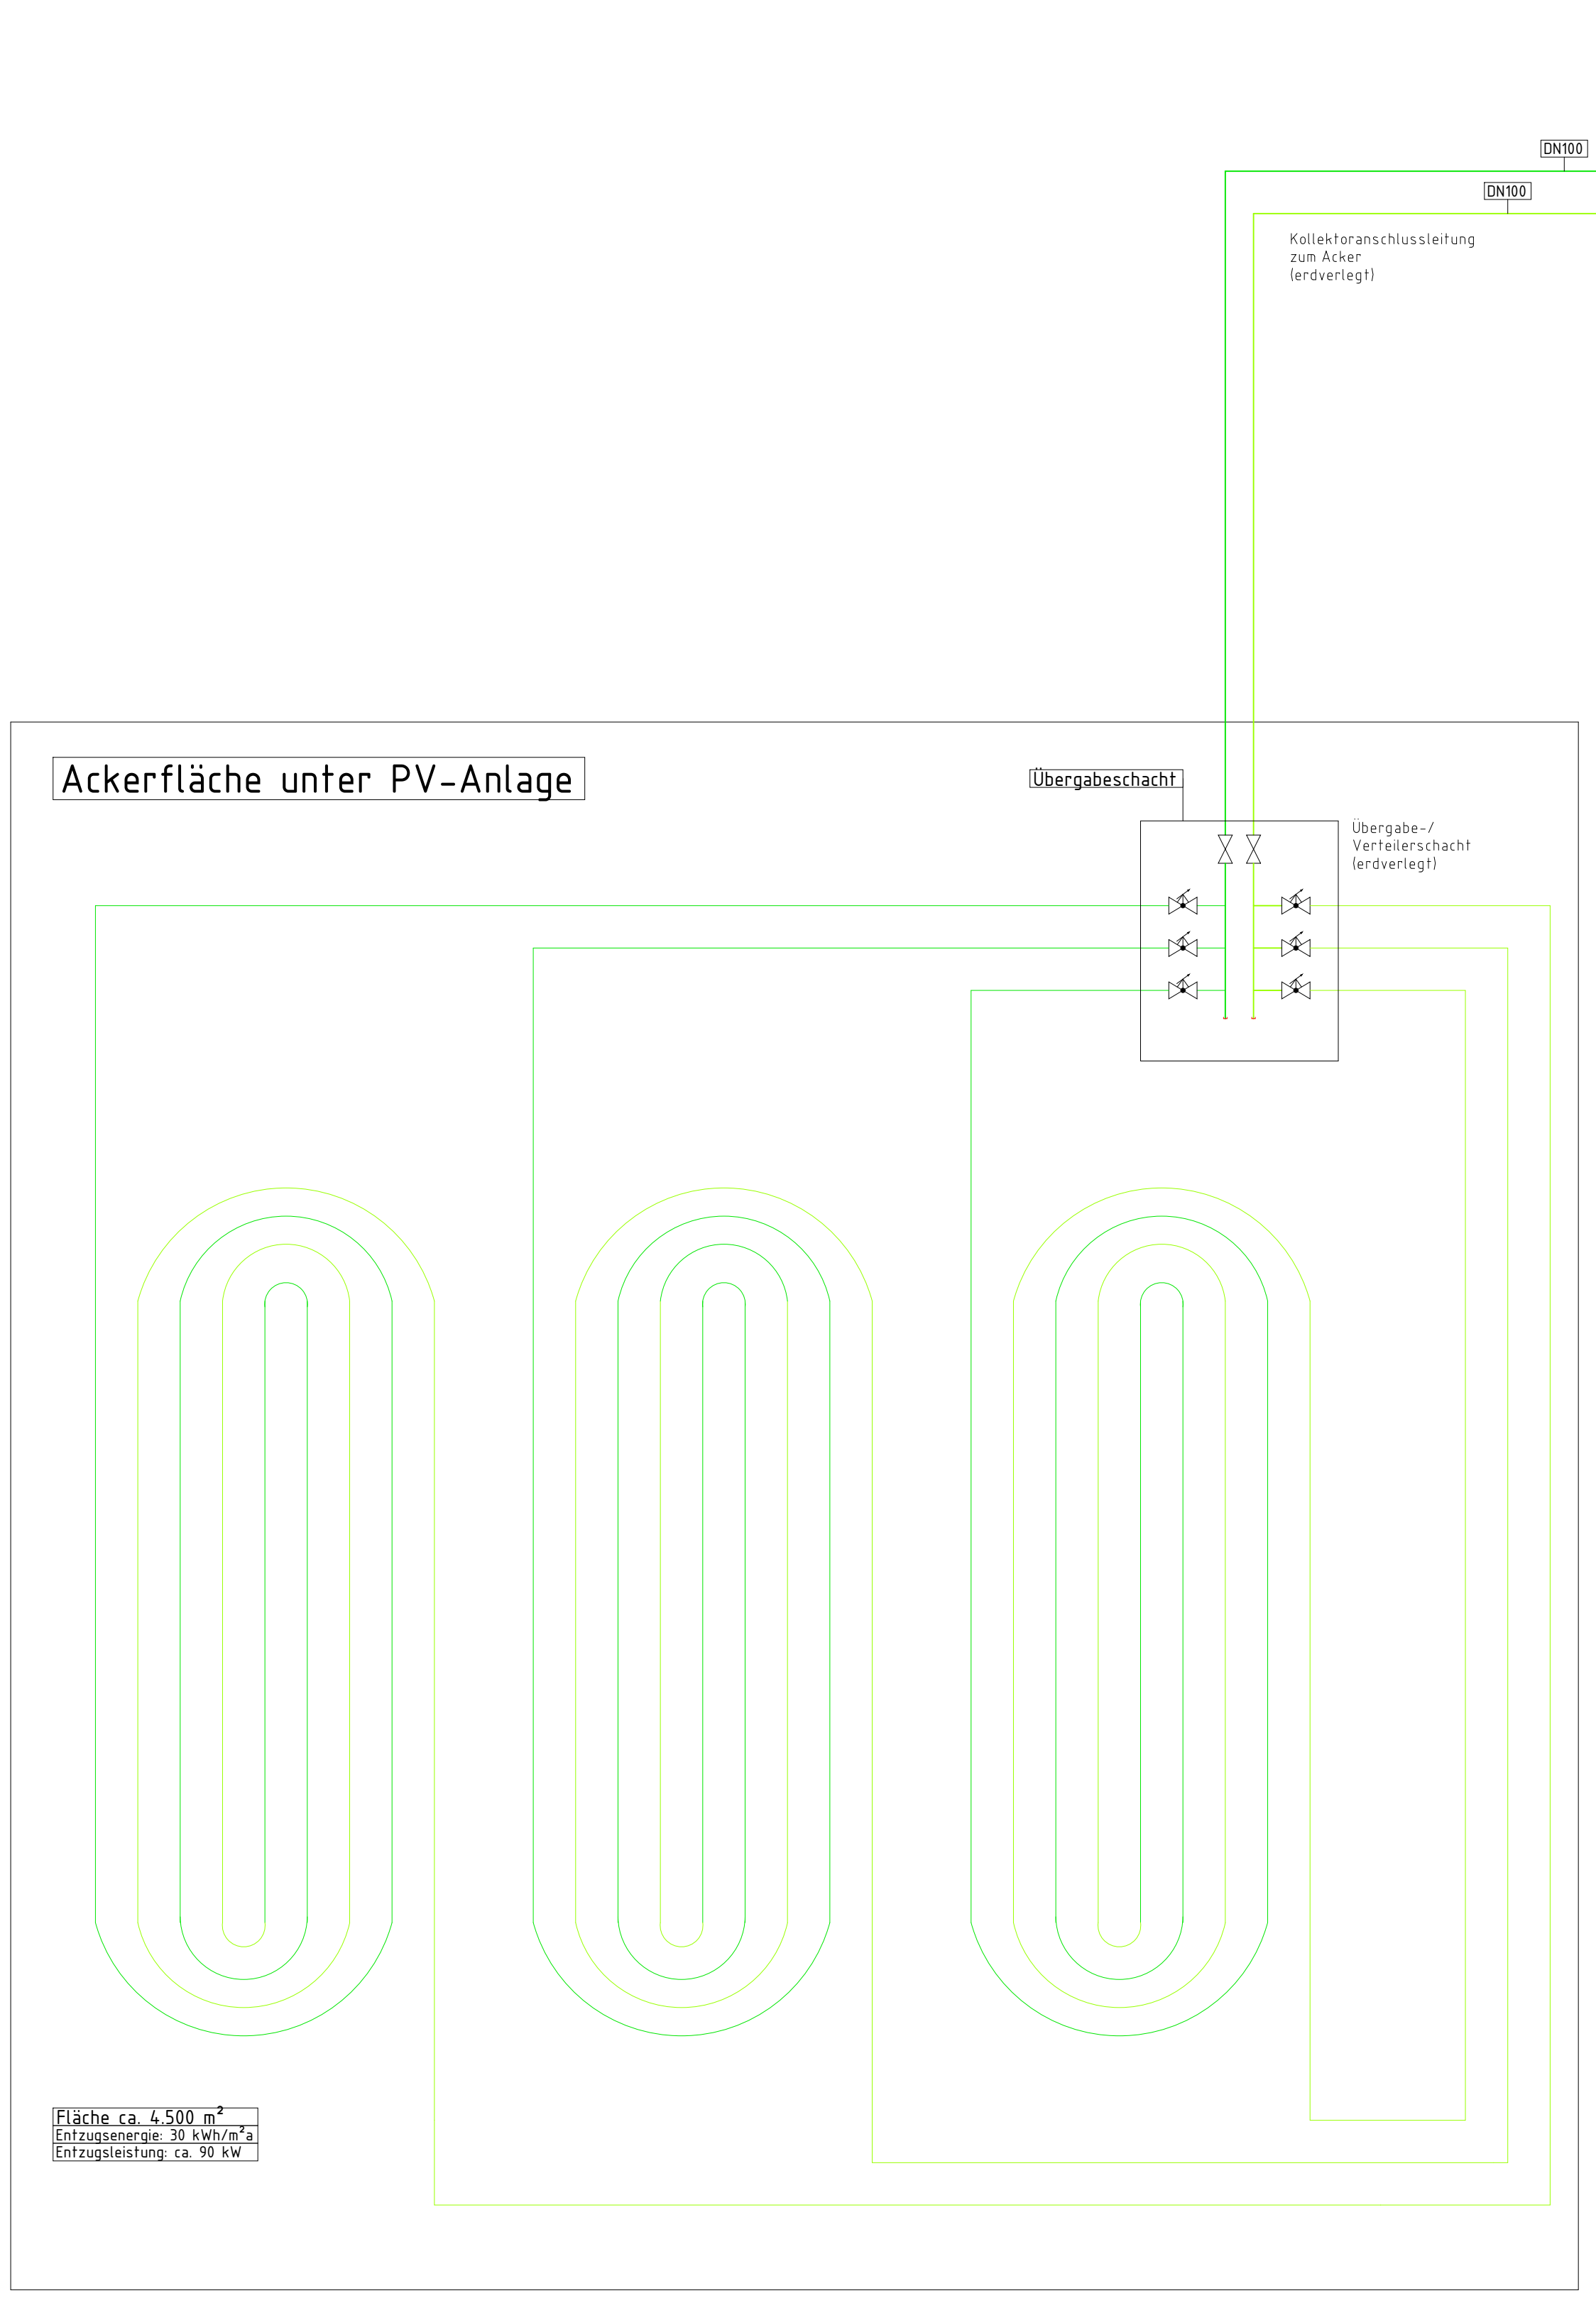

Index	Benennung	Datum	Name
a			
b			
c			
d			
e			
f			
g			
h			
i			
j			
k			
l			

**Schwimmverein Bamberg e.V.**  
**Vereinsgebäude**  
**WÄRMEVERSORGUNG**  
 Funktionsschema

**Vorplanung**

Datum	Name	Maßstab	Format	Zeichnungs-Nr.:
Entwurf: 18.10.2024	mf	--	A0	WVA-A-SH-XX-002---vi
Gepr.: 18.10.2024	zh			