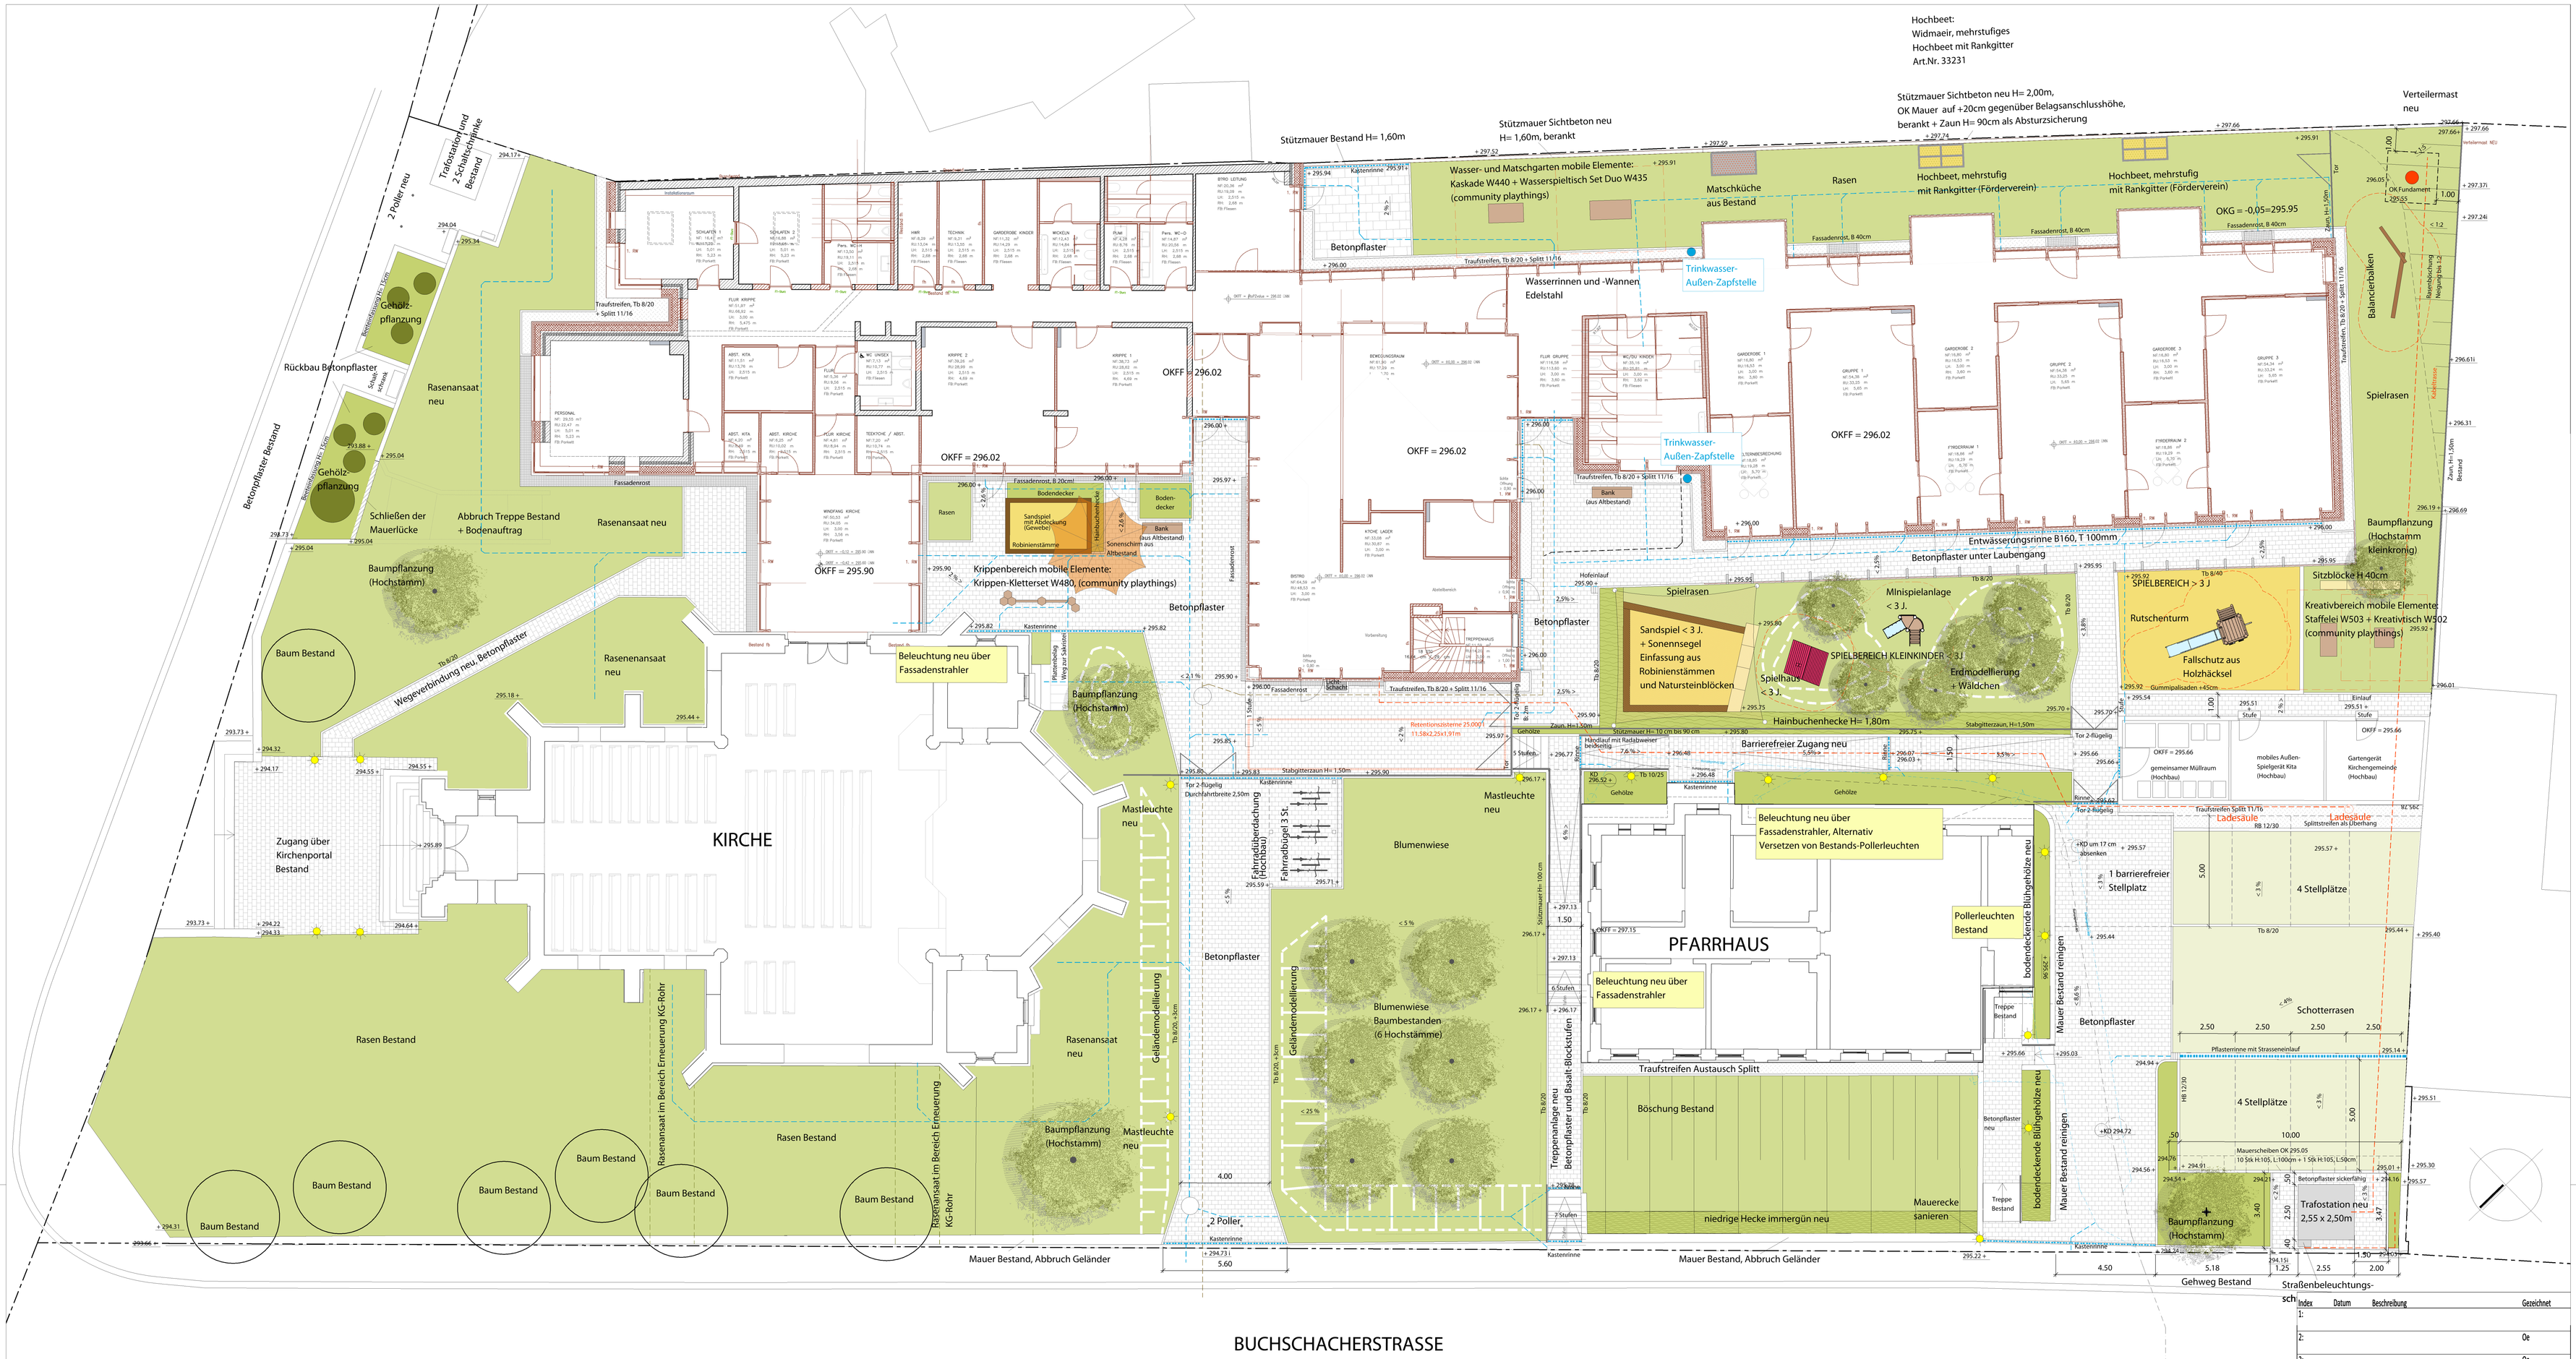


| Index | Datum | Beschreibung | Gezeichnet |
|---|---|---|---|
| 1: | | | |
| 2: | | | Oe |
| 3: | | | Oe |

Übersicht / Lageplan

Höhenangabe
± 0.00 = 296.10 ü.NN.

Bauherr

Evangelische Kirchengemeinde Oberes Köllertal

Am Markt 8
66265 Heusweiler

Architekt

PUR +

PUR+ Architekten
STEIN HEMMES PARTNER GMBB

Bahnhofstraße 11, 54317 Kasel
Telefon 0651-57759
hello@purplus.team
www.purplus.team

Fachplaner

BGHplan
BERATENDE INGENIEURE PLAN GMBH
LANDSCHAFTSARCHITEKTEN
Kaiserstraße 100 · 66115 Saarbrücken · Tel. 06 81 / 9 58 - 0
Fax 06 81 / 9 58 - 100 · E-Mail: info@bghplan.com
www.bghplan.com

Projekt

Evangelische Kirchengemeinde Oberes Köllertal
Umbau und Erweiterung Gemeindehaus zur 5-gruppigen Kita
Buschschacherstraße, Riegelsberg

Inhalt

Ausführungsplan Freianlagen
LAGEPLAN

| Plandaten | Maßstab | Plan erstellt am | von | Format |
|---|---|---|---|---|
| | 1:100 | 23.10.2025 | Oe | A0 |

| Plannummer | Planer | LP | Bauteil | Planart | Ebene | Nummer | Index |
|---|---|---|---|---|---|---|---|
| 514-5-1 | BGHplan | 5 | FA | | | | |

VORABZUG