


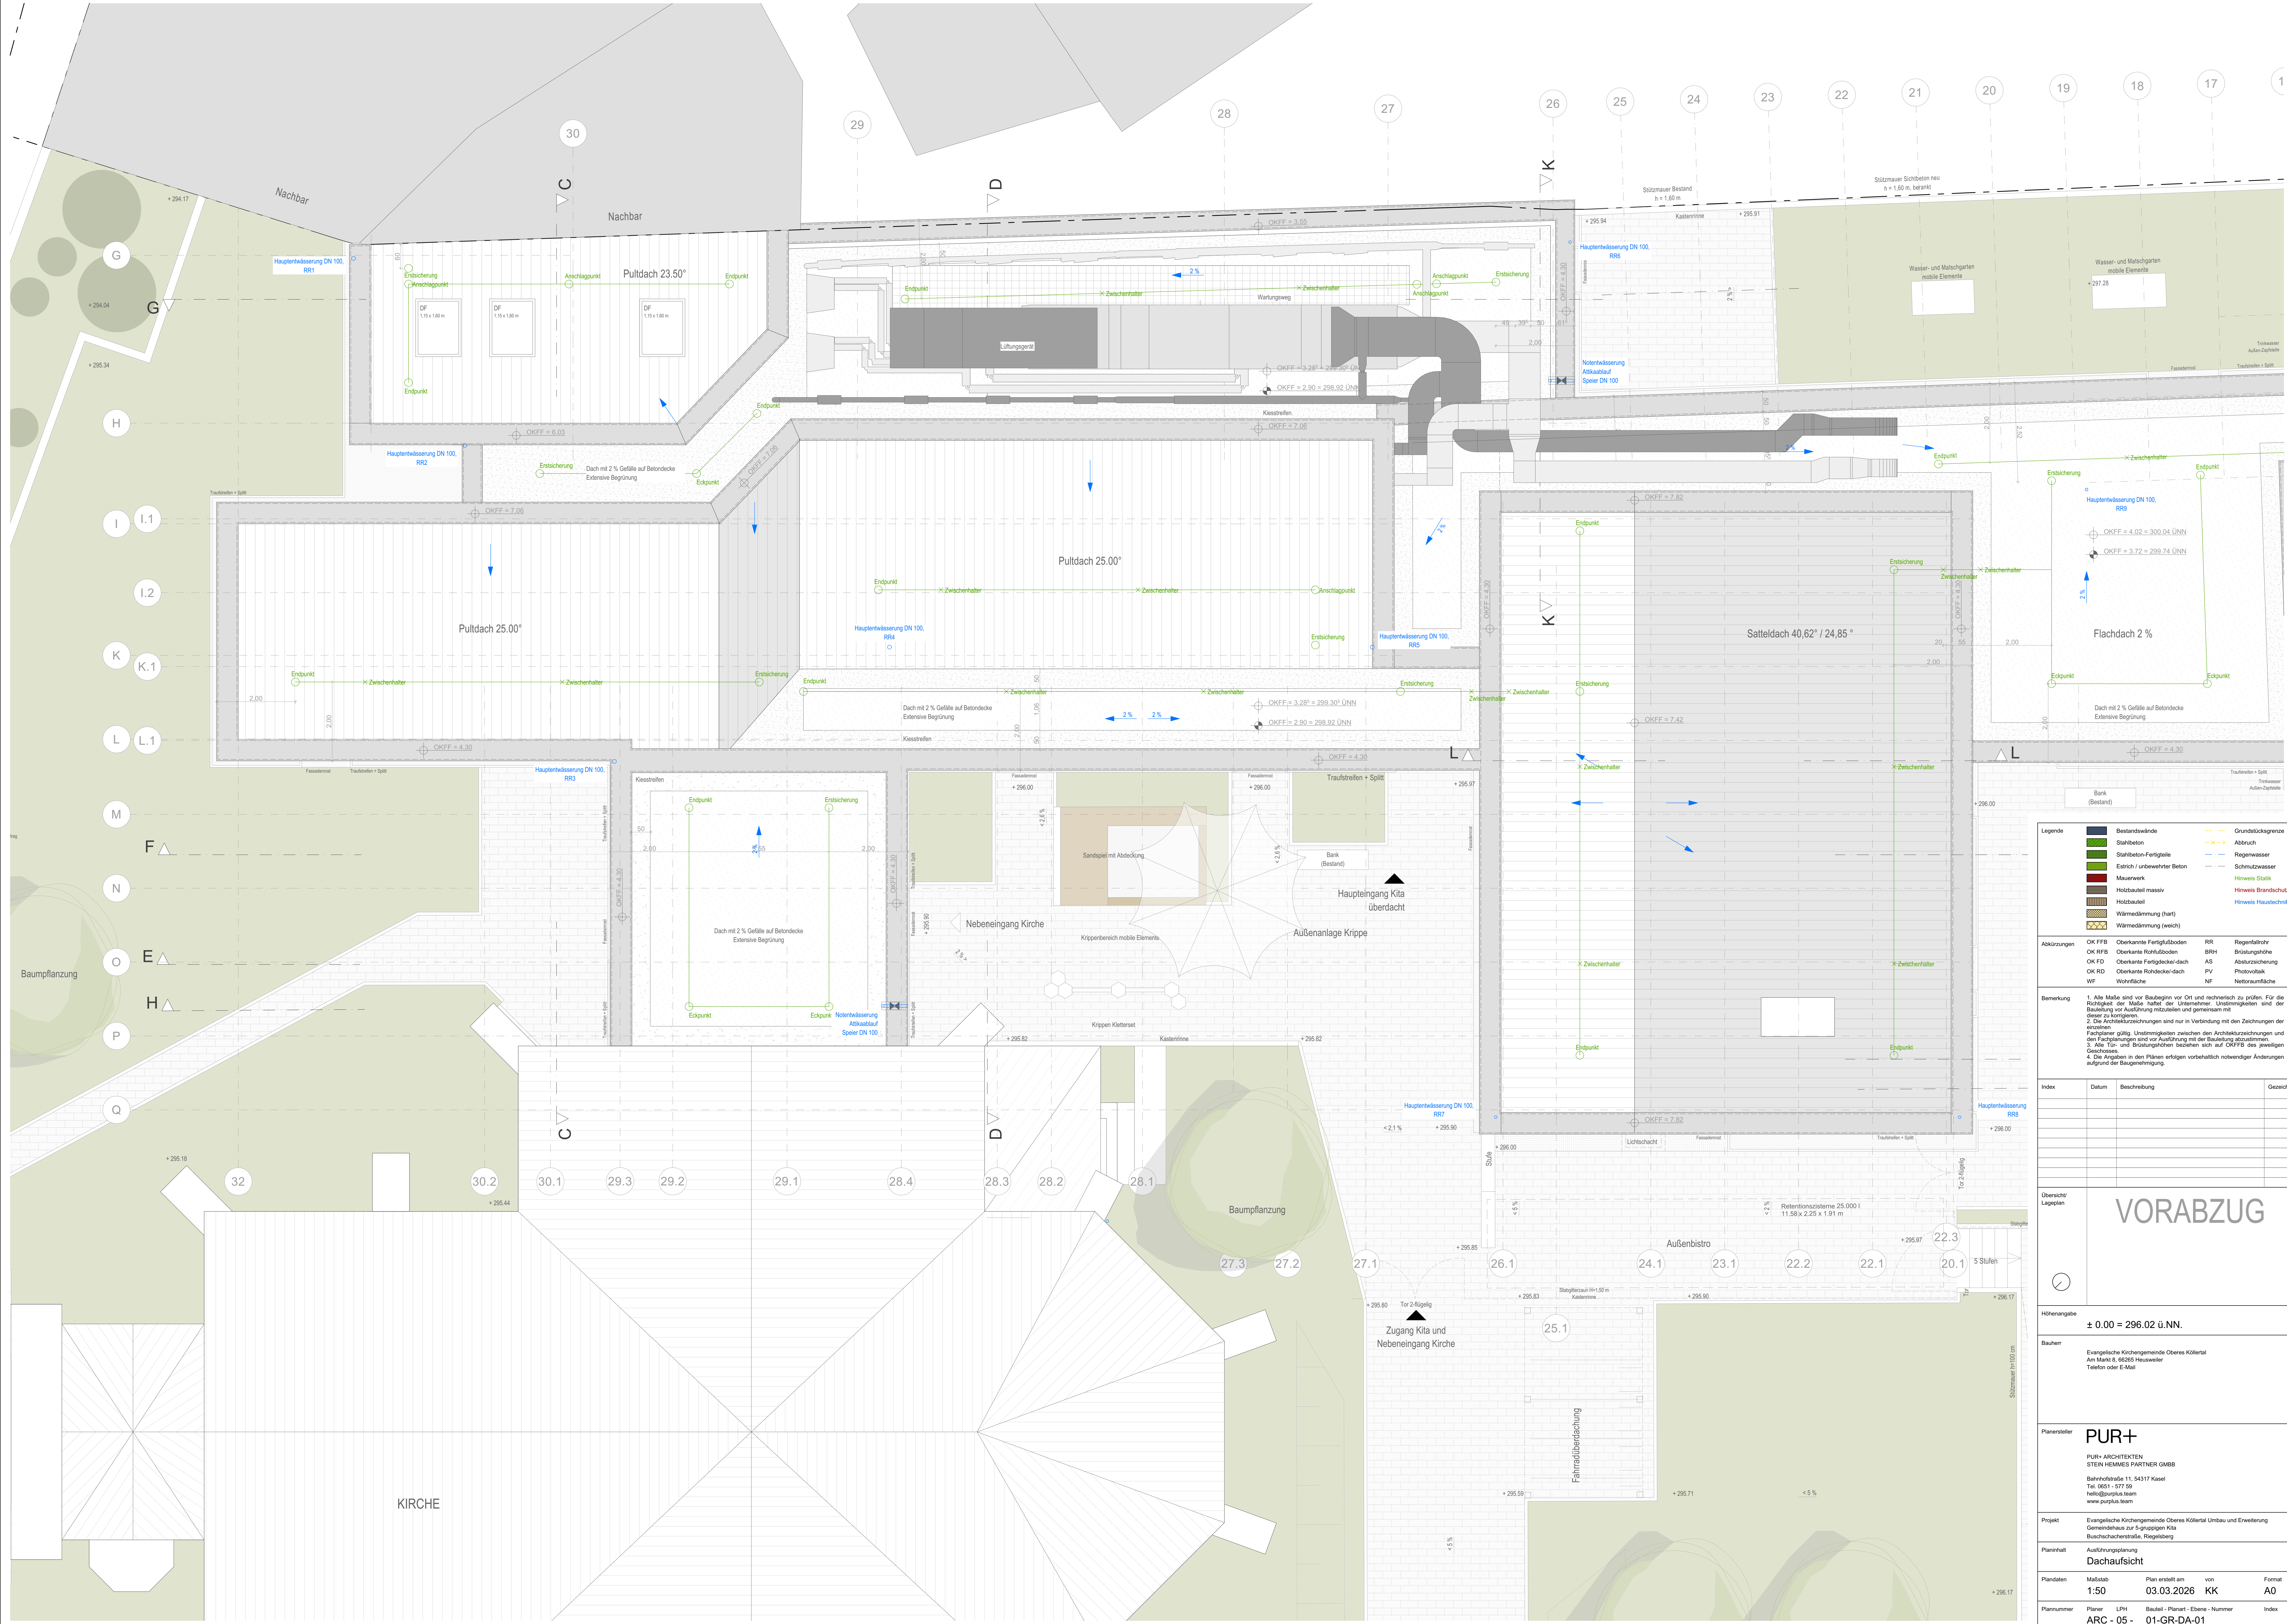

- Legende**
- | | |
|-----------------------------|---------------------|
| Bestandswände | Grundstücksgrenze |
| Stahlbeton | Abbruch |
| Stahlbeton-Fertigteile | Regenwasser |
| Estrich / unbewehrter Beton | Schmutzwasser |
| Mauerwerk | Hinweis Statik |
| Holzbauteil massiv | Hinweis Brandschutz |
| Holzbauteil | Hinweis Haustechnik |
| Wärmedämmung (hart) | |
| Wärmedämmung (weich) | |

- Abkürzungen**
- | | | | |
|--------|-----------------------------|-----|--------------------|
| OK FFB | Oberkante Fertigfußboden | RR | Regenfallrohr |
| OK KFB | Oberkante Rohfußboden | BRH | Brüstungshöhe |
| OK FD | Oberkante Fertigplattendach | AS | Abschürzhöhe |
| OK RD | Oberkante Rohdeckel-dach | PV | Photovoltaik |
| WF | Wohnfläche | NF | Nettoarbeitsfläche |
- Bemerkung**
- Alle Maße sind vor Baubeginn vor Ort und rechnerisch zu prüfen. Für die Richtigkeit der Maße hat der Unternehmer. Unstimmigkeiten sind der Bauleitung vor Ausführung mitzuteilen und gemeinsam mit dieser zu klären.
 - Die Architekturzeichnungen sind nur in Verbindung mit den Zeichnungen der einzelnen Fachplaner gültig. Unstimmigkeiten zwischen den Architekturzeichnungen und den Fachplanungen sind vor Ausführung mit der Bauleitung abzuklären.
 - Alle Tür- und Brüstungshöhen beziehen sich auf OKFFB des jeweiligen Gebäudes.
 - Die Angaben in den Plänen erfolgen vorbehaltlich notwendiger Änderungen aufgrund der Baugerechtheit.

Index	Datum	Beschreibung	Gesich.

VORABZUG

Überseite / Lageplan

Höhenangabe
± 0.00 = 296.02 ü.NN.

Bauherr
Evangelische Kirchengemeinde Oberes Kollertal
Am Markt 8, 66285 Hausweiler
Telefon oder E-Mail

Planersteller
PUR+
PUR+ ARCHITEKTEN
STEIN HEIMES PARTNER GMBH
Bahnhofstraße 11, 54317 Kessel
Tel. 0651 - 577 59
hello@purplus.team
www.purplus.team

Projekt
Evangelische Kirchengemeinde Oberes Kollertal Umbau und Erweiterung
Gemeindehaus zur 3-gruppigen Kita
Buschschäfersstraße, Riegelberg

Planinhalt
Dachaufsicht

Maßstab	Plan erstellt am	von	Format
1:50	03.03.2026	KK	A0

Planer	LPH	Bauzeit - Planart - Ebene - Nummer	Index
ARC - 05 -	01-GR-DA-01		