
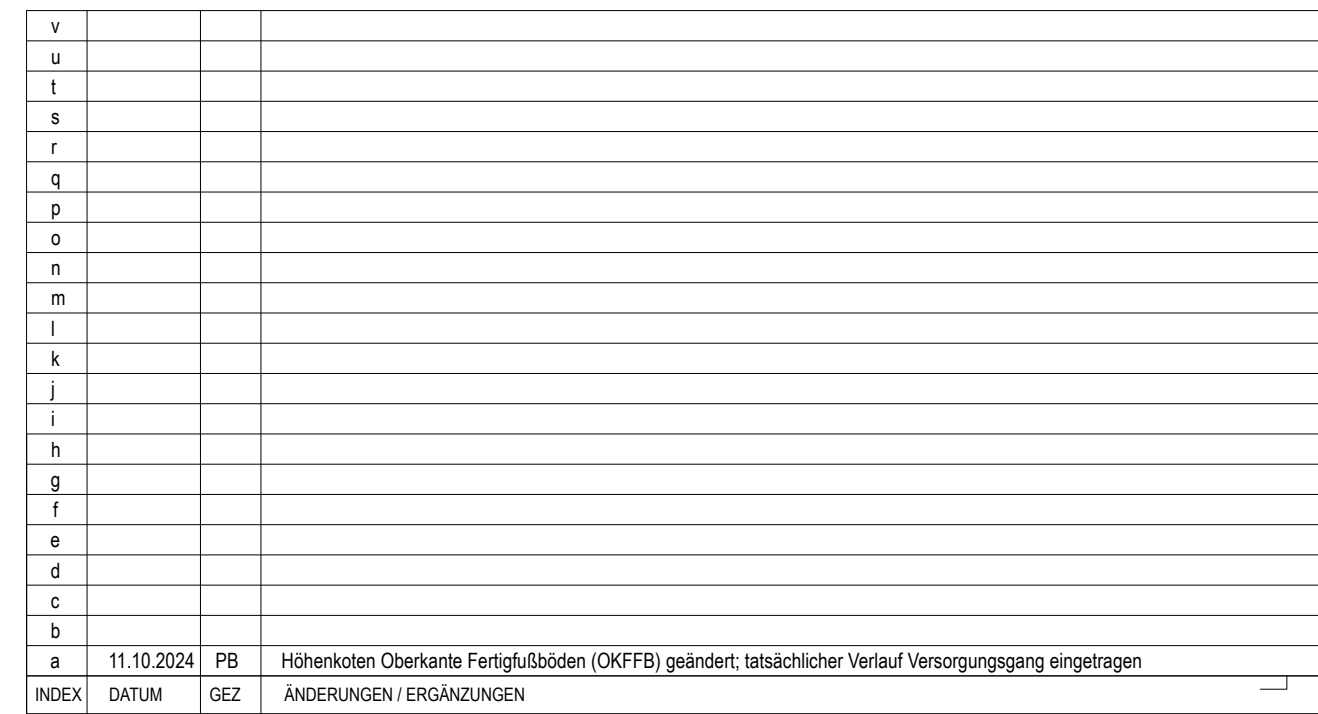
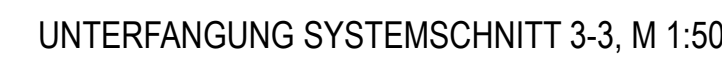


H	S	S	-	B	T	A	-	A	R	C	-	5	-	G	R	-	U	G	-	0	1	-	A	-	F
Projekt			Bauteil			Planverfasser			Leistungsphase			Planart			Blatt			Index			Status				

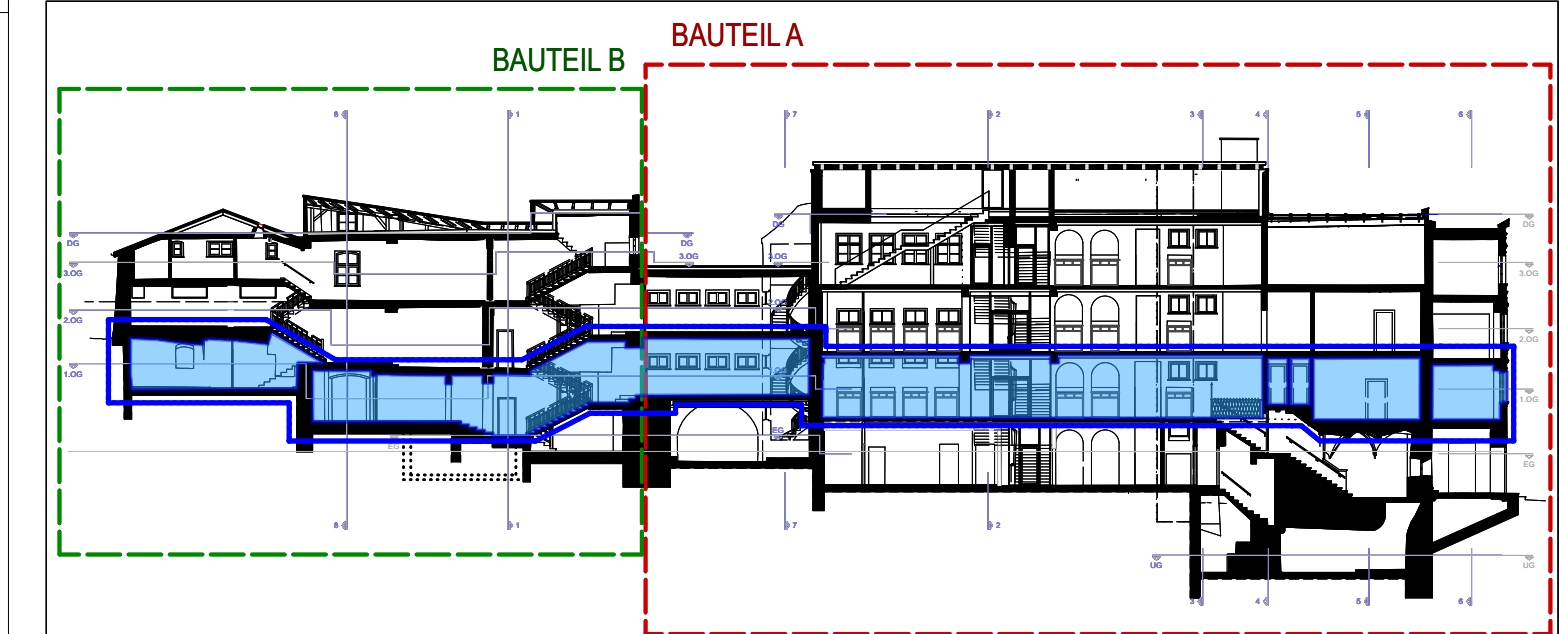

Detaillierte Ausführungsangaben - s. Leitdetails!
Aufzug und Dachaufbau gem. Leitdetails
Bei den Rippenachsen handelt es sich immer um die Deckenrippen über dem aktuellen Geschoss





Beachtung von Höhenangaben und Geometrie des Gebäudes in Bestand!
Siehe auch Schnitt!

Legende:



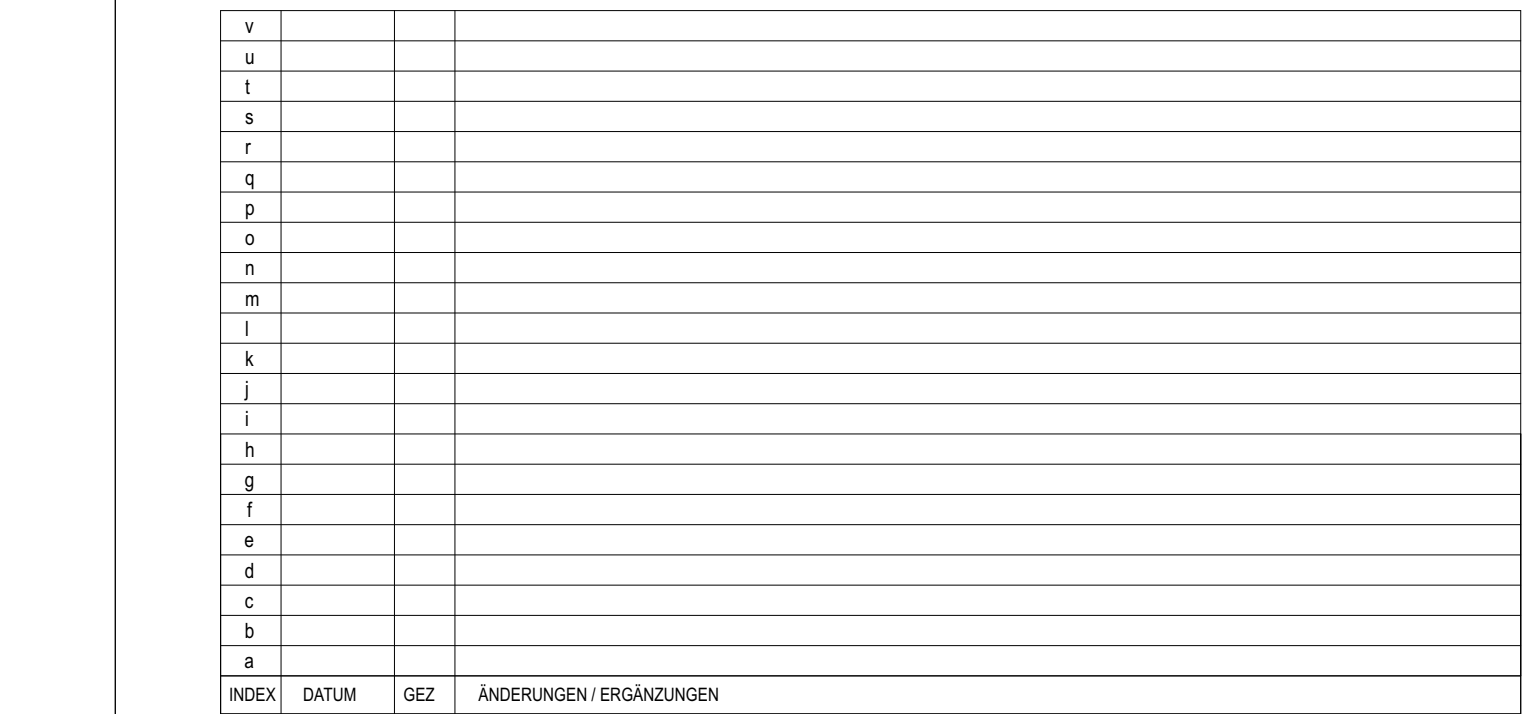

Beachtung von Höhenangaben und Geometrie des Gebäudes in Bestands- Schie auschnitten!		Normalhöhen/Schie ± 0.00 = 367.58 mm über NNH 2019	

zusätzliche Buchstaben: <table border="0"> <tr> <td>S</td> <td>Sonder</td> </tr> <tr> <td>E</td> <td>Elektro</td> </tr> <tr> <td>G</td> <td>Gas</td> </tr> <tr> <td>H</td> <td>Heizung</td> </tr> <tr> <td>L</td> <td>Lüftung</td> </tr> </table>			S	Sonder	E	Elektro	G	Gas	H	Heizung	L	Lüftung	
S	Sonder	
E	Elektro	
G	Gas	
H	Heizung	
L	Lüftung	
Im Plan enthaltene Angaben sind verantwortlich vor Ort zu prüfen!	




detaillierte Ausführungsangaben - s. Leitdetails! Aufzug und Dachaufbau gem. Leitdetails

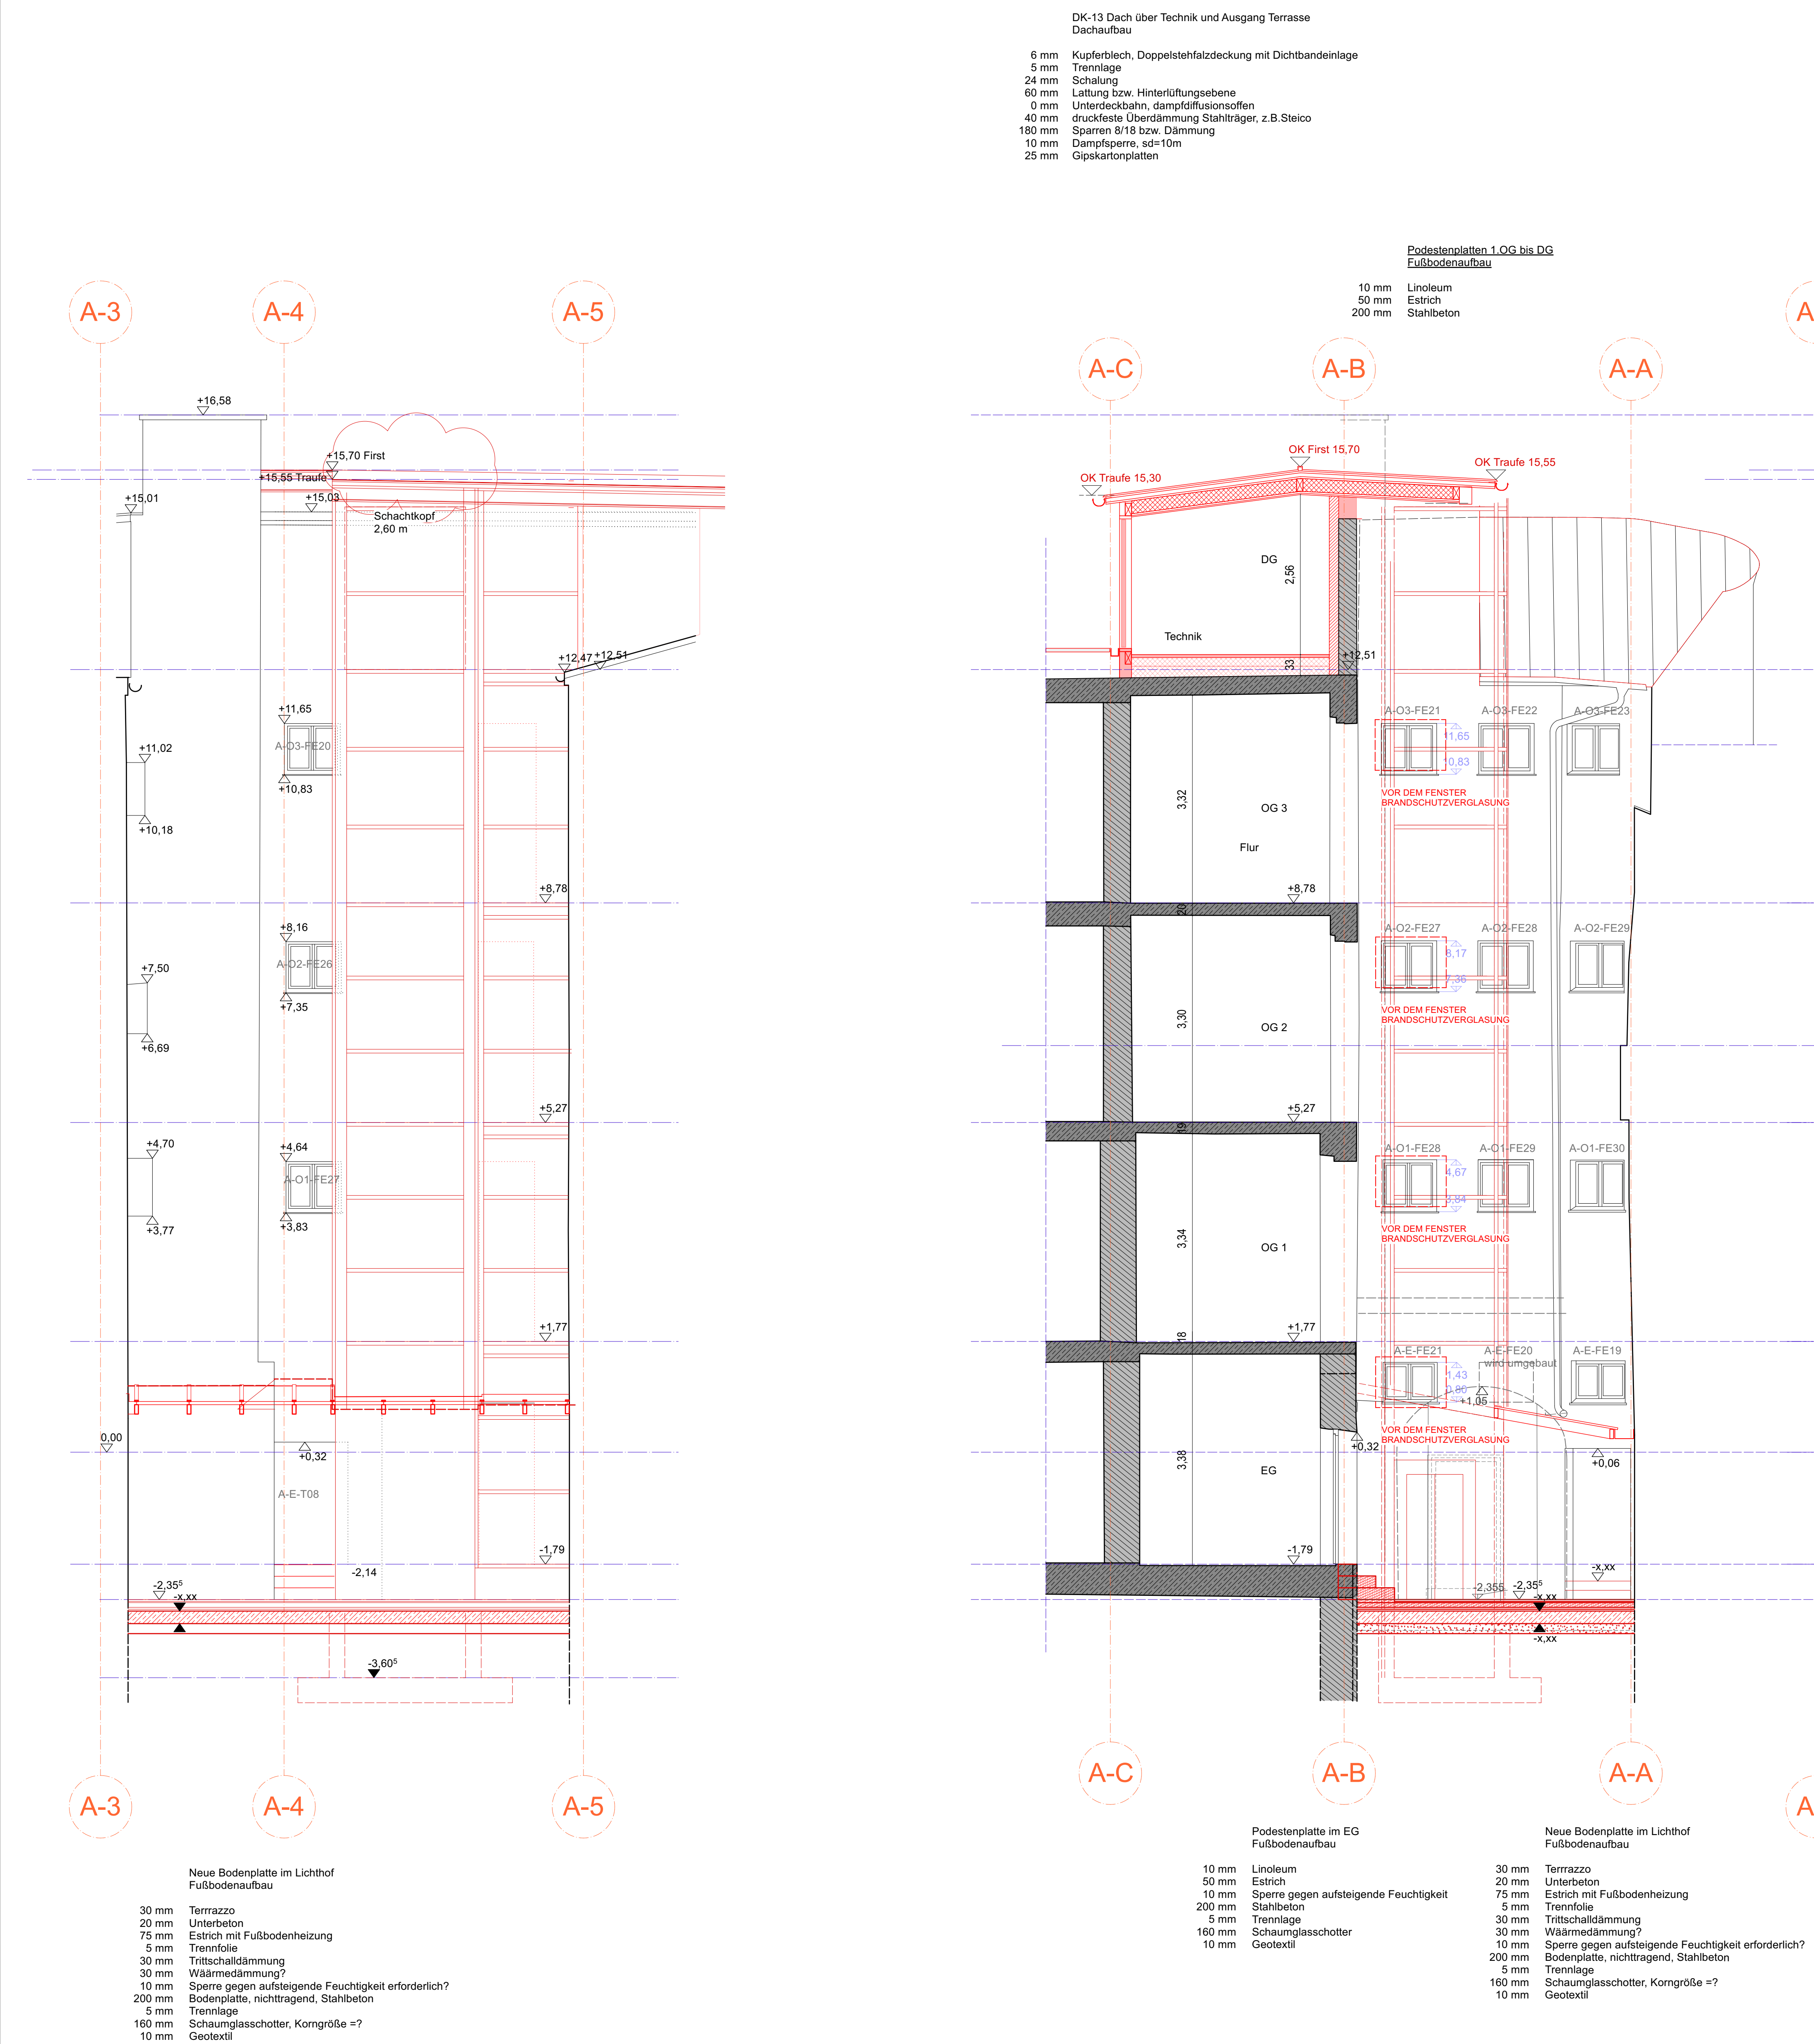


ANSICHT LICHTHOF NORD M 1:50

ANSICHT LICHTHOF OST M 1:50

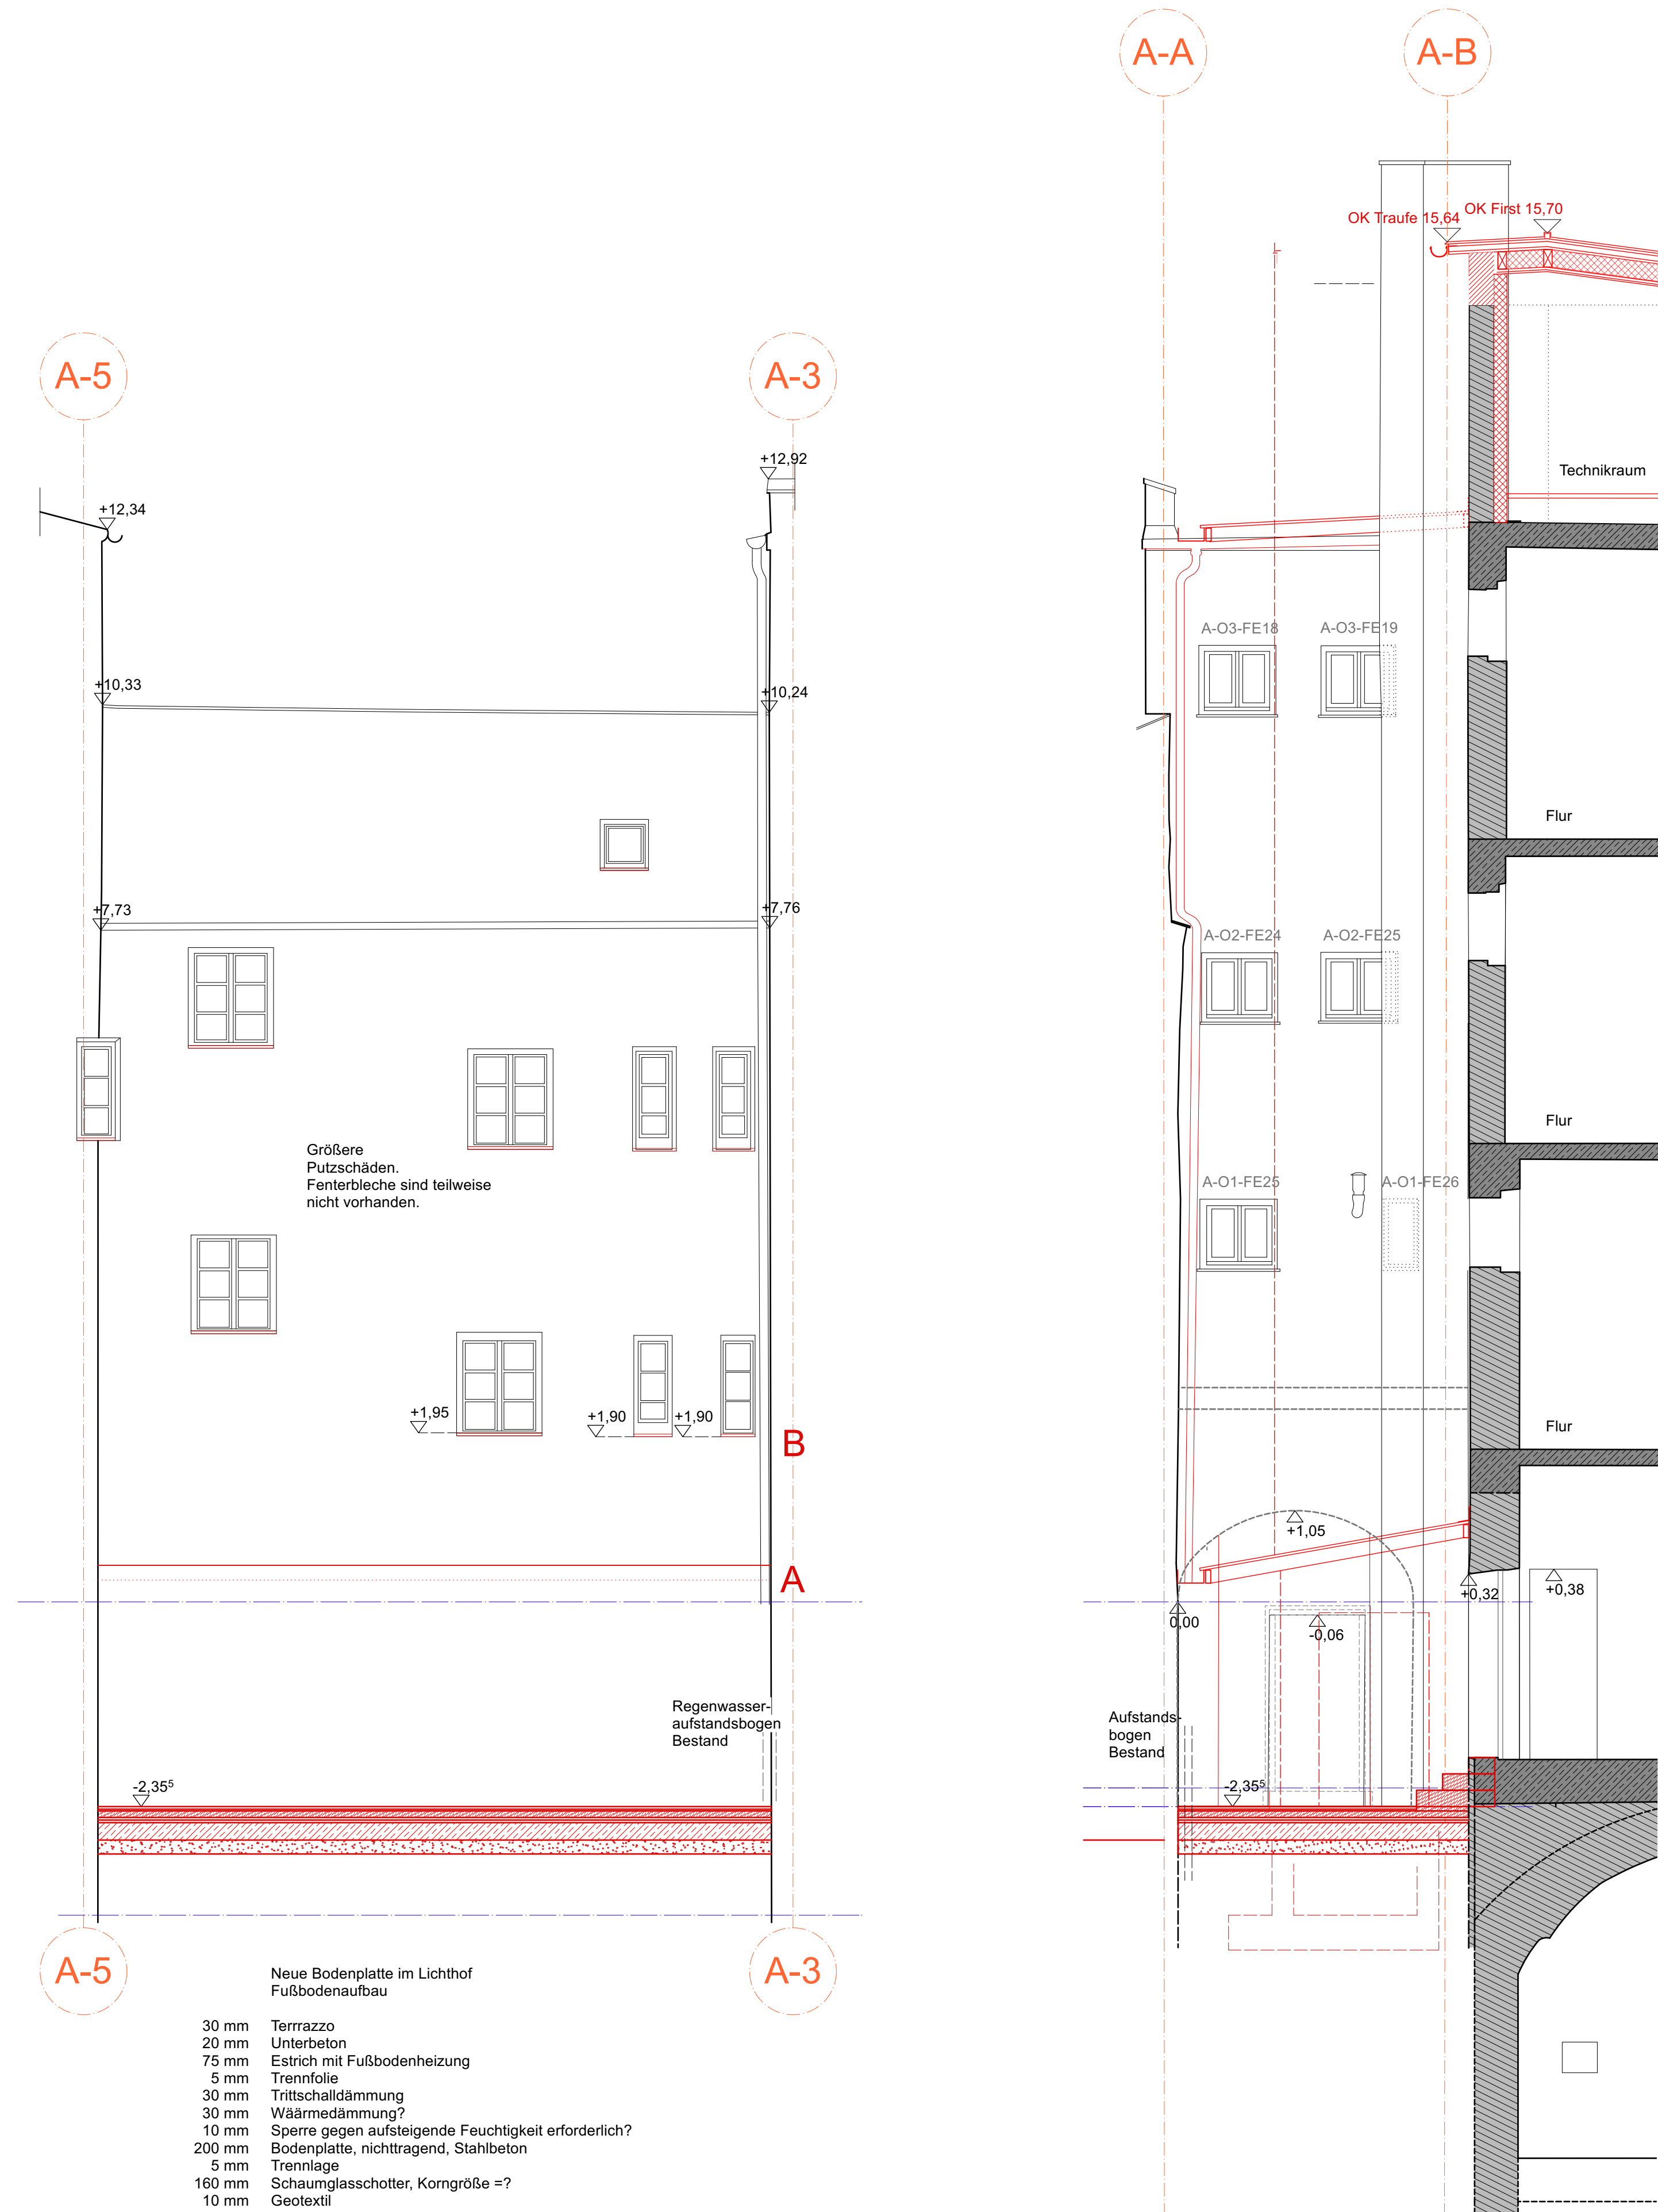

ANSICHT LICHTHOF SÜD M 1:50

ANSICHT LICHTHOF WEST M 1:50

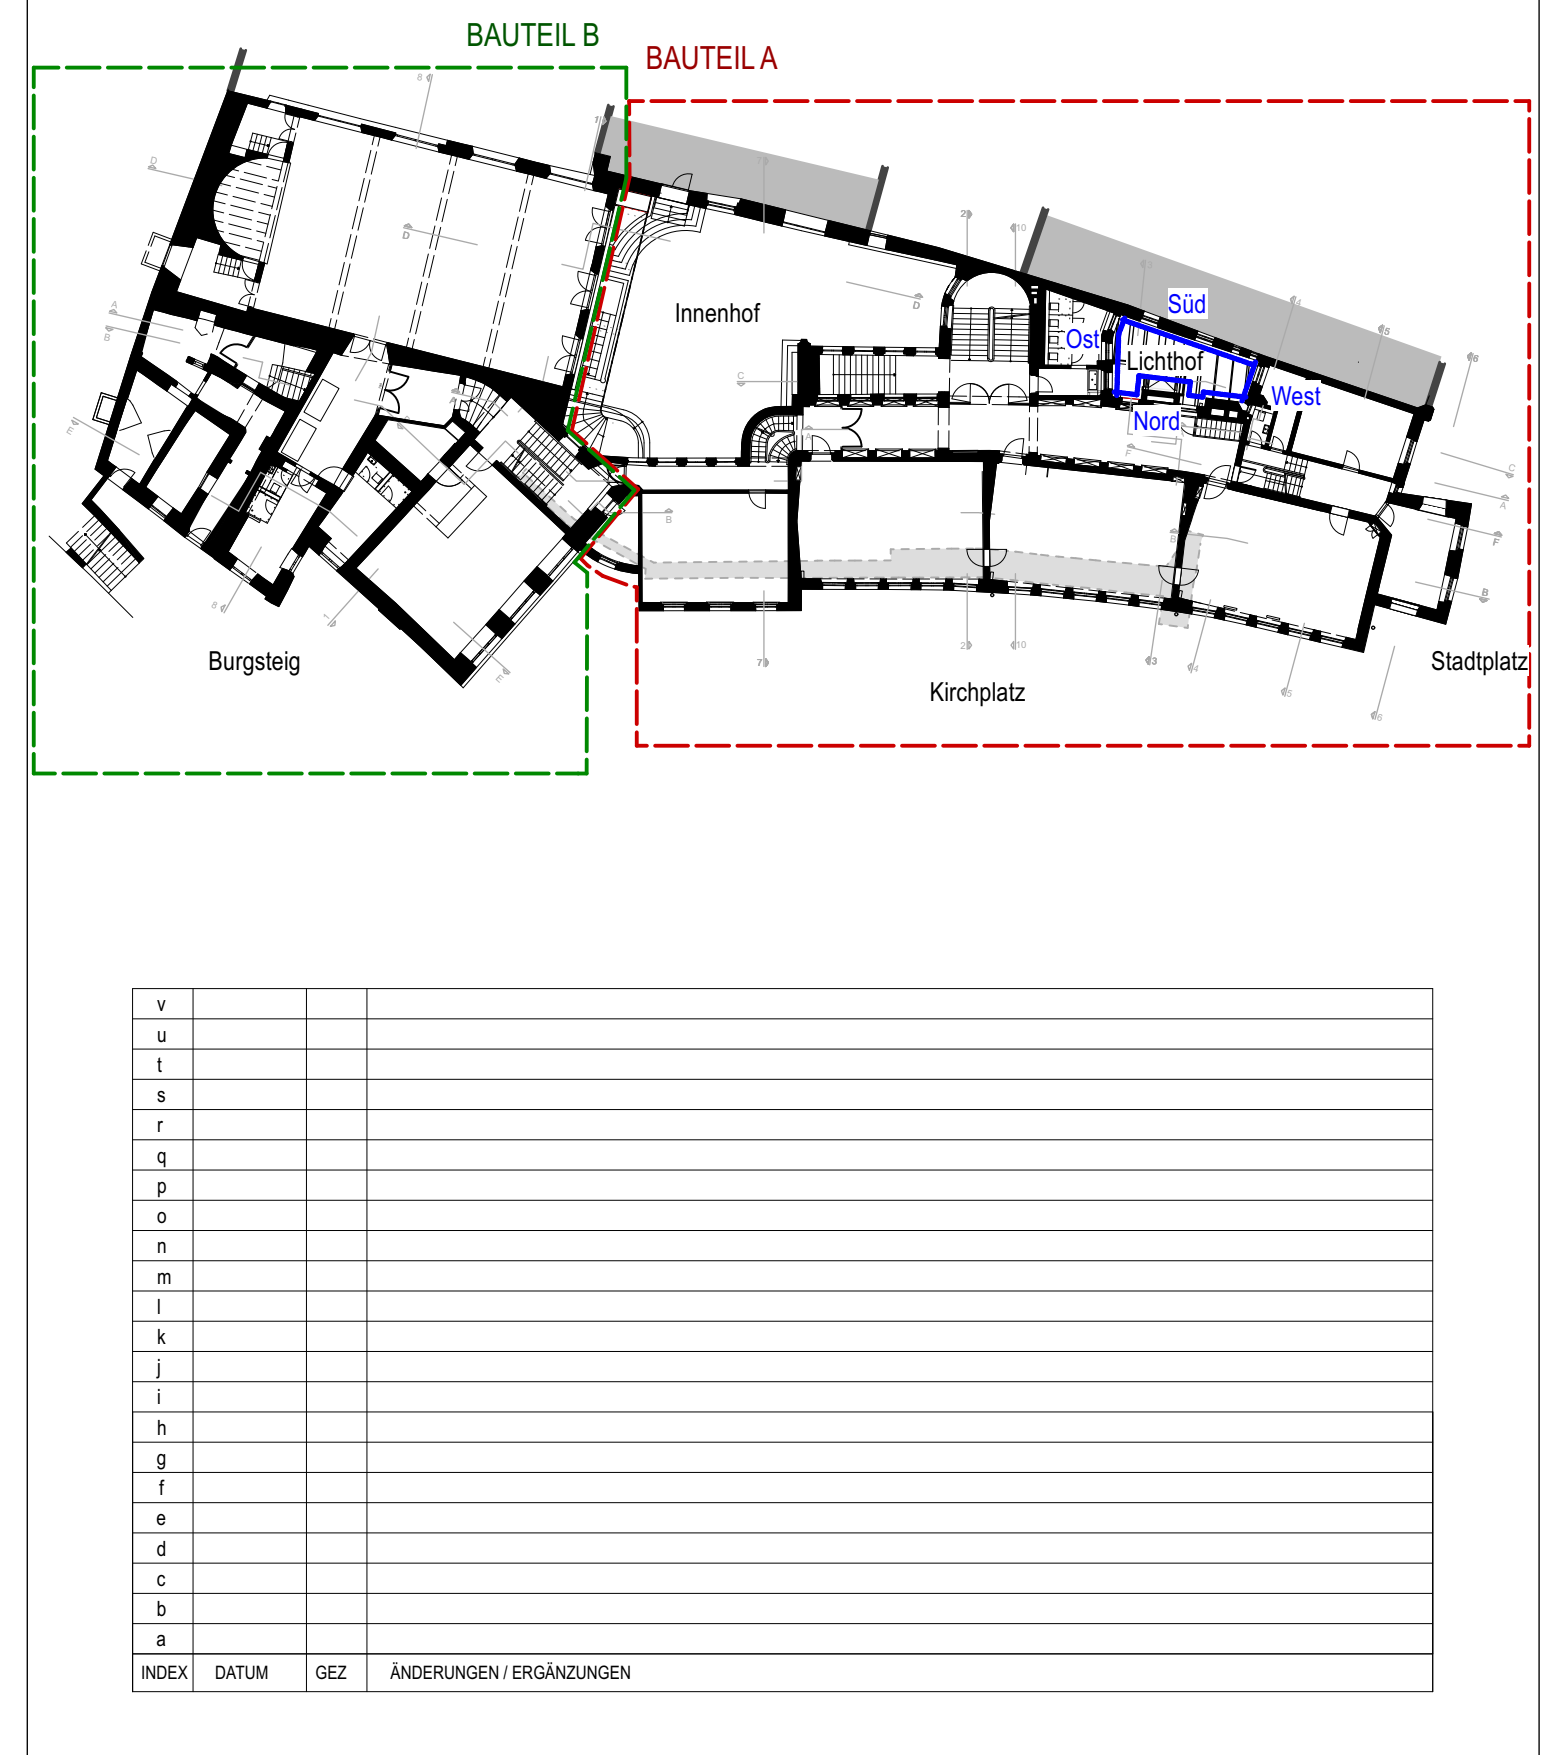

WICHTIGE HINWEISE

Der Plan liegt nur in Verbindung mit den statischen Konstruktionsplänen (Positions- und Bewehrungsplänen) zu lesen und ist nur zum statischen Verständnis der Architektur geist.

Die Pläne der beteiligten Fachstellen sind nicht zueinander abgestimmt.

Bestehen Bauten sind nach den Angaben des Statikers auszuführen.

Alle Angaben über Schnitts und Dimensionen sind vor der Ausführung vom Hauptunternehmer gemeinsam mit dem entsprechenden Projektanten zu prüfen.

Die ausführende Firma hat alle Maße, Höhenangaben und Angaben verantwortlich zu prüfen und mit den anderen Plänen auf Übereinstimmung zu prüfen. Die Ausführung der Projekteanten, sowie Unstimmigkeiten sind der Bauleitung unterbreiten und rechtzeitig vor Arbeitsbeginn zu melden.

Alle Maße beziehen sich, soweit nicht anders angegeben, auf die Rohbaue ohne Putz- und Verkleidung.

Alle Höhenangaben beziehen sich auf OK FFB des jeweiligen Raumes, Türhöhen beziehen sich ebenfalls auf OK FFB.

Die Abstände zwischen den Bauteilen sind nach den Angaben der Fachstellen zu prüfen. Die Maße der Bauteile dürfen nicht mehr als 10 mm abweichen. Die Abstände zwischen den Bauteilen sind mindestens 10 mm, die Lücke Durchdringungen sind mindestens 20 mm betragen.


Die Abstände von den OK-Basis sind nach den Angaben der Fachstellen zu prüfen. Die Abstände sind mindestens 10 mm betragen.

Bestehen Angaben der vorgehenden Konstruktion müssen dem Architekten bzw. der Bauleitung rechtzeitig mitgeteilt werden. Mit der Ausführung übernimmt die ausführende Firma Haftung und Gewährleistung in vollem Umfang.

Beachtung von Höhenangaben und Geometrie des Gebäudes in Bestand!
Siehe auch Schnitte!

[illegible]

Im Plan enthaltene Angaben sind verantwortlich vor Ort zu prüfen!

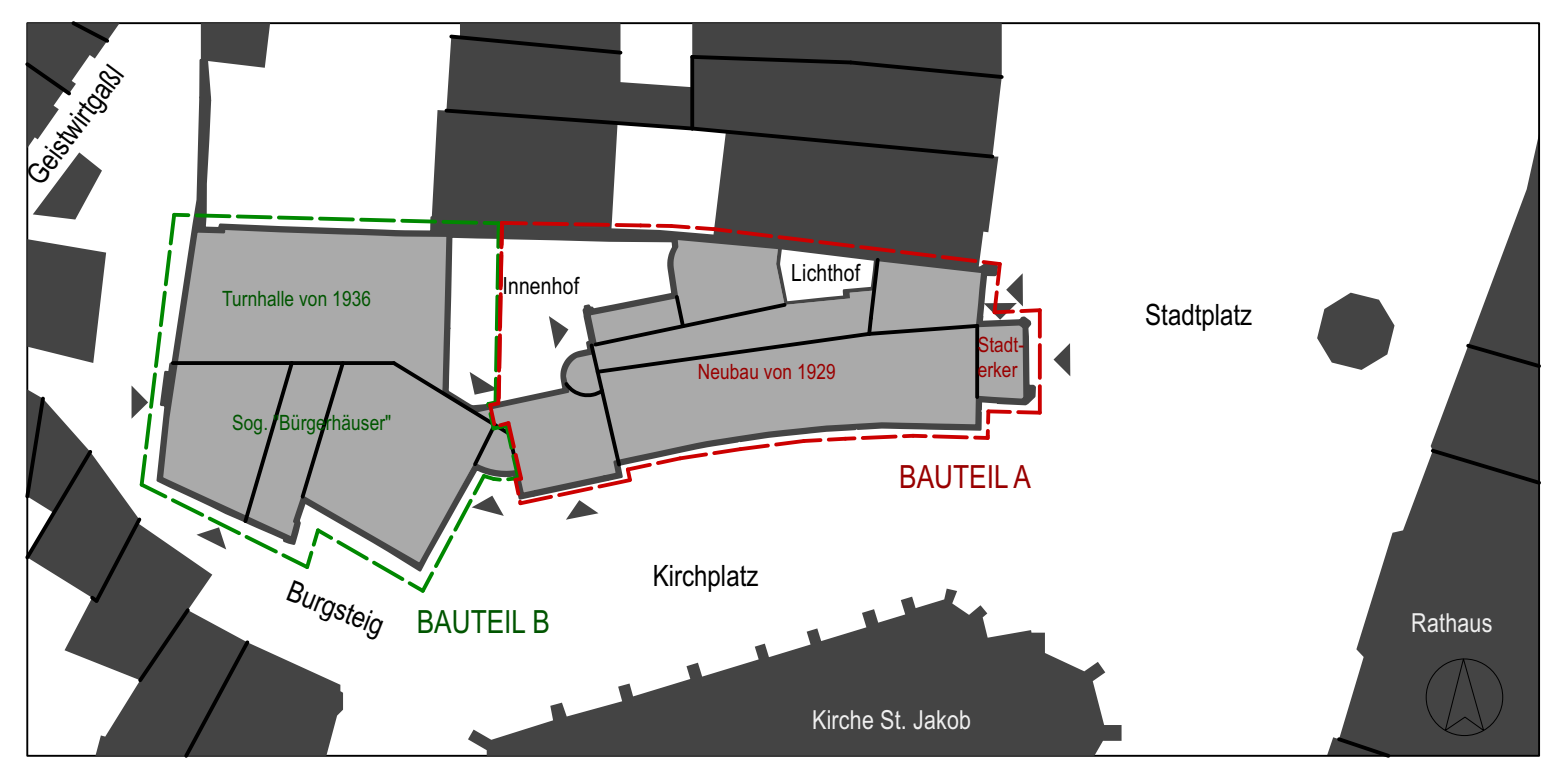

	
Liegenschaft	Hans - Stethaimer - Schule Stadtplatz 36 84489 Burghausen
Maßnahme	Sanierung, Revitalisierung samt statischer- und brandschutztechnischer Erfüchtigung der Hans- Stethaimer- Schule
Inhalt	Ansichten Lichthof Nord, Ost, Süd und West
BAUTEIL A	
5 AUSFÜHRUNGSPLANUNG	
Phase	Maßstab 1:50
Planverfasser Hochbau	Gewerk Allgemein Projekt-Nr. 11 Burghausen Datum 04.03.2024 gezeichnet PB geprüft AK
Bauherr	STADT BURGHAUSEN Schulplatz 112-84489 Burghausen

H	S	S	-	B	T	A	-	A	R	C	-	5	-	A	N	-	L	I	-	0	1	-	0	-	V	
Projekt			Bauteil			Planner/Leiter			Leistungsphase			Planner			Inhalt			Blatt			Index			Status		

