


H	S	S	-	B	T	B	-	A	R	C	-	5	-	G	R	-	E	G	-	0	1	-	B	-	F
---	---	---	---	---	---	---	---	---	---	---	---	---	---	---	---	---	---	---	---	---	---	---	---	---	---

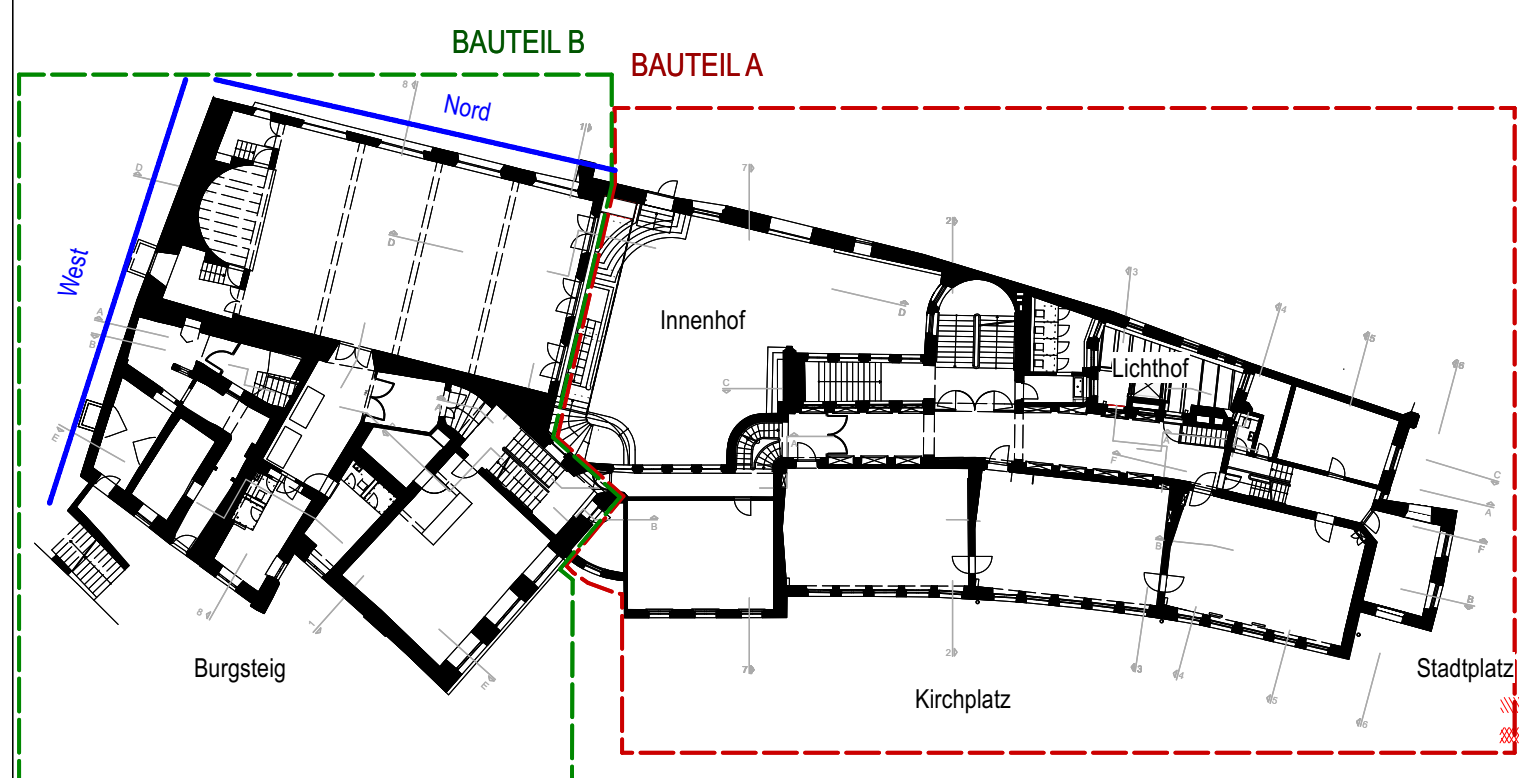



V			
u			
t			
s			
r			
q			
p			
o			
n			
m			
l			
k			
j			
i			
h			
g			
f			
e			
d			
c			
b			
a			
14.10.25	TW		Anpassungen Auditors: Ergänzung Bemerkung + Fassetreueuche: Anpassung Firstnachlass Putzsch
INDEX	DATUM	GEZ	ÄNDERUNGEN / ERGÄNZUNGEN

WICHTIGE HINWEISE

Dieser Plan ist nur in Verbindung mit den statischen Konstruktionsplänen (Positions- und Bewehrungsplänen), den Brandschutzplänen, sowie mit sämtlichen Detailplänen des Architekten gültig.
Die Pläne der beteiligten Fachplaner sind zu beachten.
Tragende Bauteile sind nach den Angaben des Statikers auszuführen.
Alle Angaben über Schlitze und Durchbrüche sind vor der Ausführung vom Hauptunternehmer gemeinsam mit den entsprechenden Projektanten zu prüfen.

Die ausführende Firma hat alle Maße, Höhenangaben und Angaben verantwortlich zu prüfen und mit den anderen Plänen zu vergleichen. Differenzen zu Angaben von Statikern und Projektanten, sowie Unstimmigkeiten sind der Bauleitung unverzüglich und rechtzeitig vor Arbeitsbeginn zu melden.

Alle Maße beziehen sich, soweit nicht anders angegeben, auf den Rohbau ohne Putz und Verkleidung.
Alle Höhenangaben beziehen sich auf OK FFB des jeweiligen Raumes, Türhöhen beziehen sich ebenfalls auf OK FFB;
bei Türanschlägen gilt die tiefer liegende OK FFB. Für neue Türöffnungen gilt generell: Die lichte Durchgangsbreite
muss mindestens 90 cm, die lichte Durchgangshöhe muss mindestens 2,10 m betragen.
Fensterhöhen sind von OK Brüstung Roh, bis UK St Roh.

Bedenken gegen die vorgesehene Konstruktion müssen dem Architekten bzw. der Bauleitung rechtzeitig mitgeteilt werden.
Mit der Ausführung übernimmt die ausführende Firma Haftung und Gewährleistung in vollem Umfang.



Beachtung von Höhenangaben und Geometrie des Gebäudes in Bestand!
Siehe auch Schnitte!

Normalhöhennull Schule:
± 0,00 = 367,658 m über NHN 2019

Legende:

	Betonfertigteil	WD	Wanddurchbruch	BRH	Brüstungsoberkante
	Betonwand	WS	Wandschitz	OK	Oberkante
	Betonstütze	WA	Wandaussparung	UK	Unterlante
	Mauerkern	WD	Deckendurchbruch	FR	Perigilldurchbruch
	Wärmedämmung	BD	Bodendurchbruch	RD	Rohdecke
	mobile Treppenwand	FD	Fußbodendurchbruch	UZ	Unterzug
	leichte Trennwand	DS	Deckenschitz	UZ	Überzug
	Index/Änderung	DA	Deckenaussparung		
	Abrass	BS	Bodenschitz	DS	Türe dcht.
	Bestand	FBS	Fußbodenschitz		siehe sch. 88 öffend
	WDVS/Perimeterdämmung	BA	Bodenaussparung	FB	Fußbodenschitzabschluss feuerbeständig
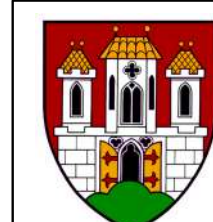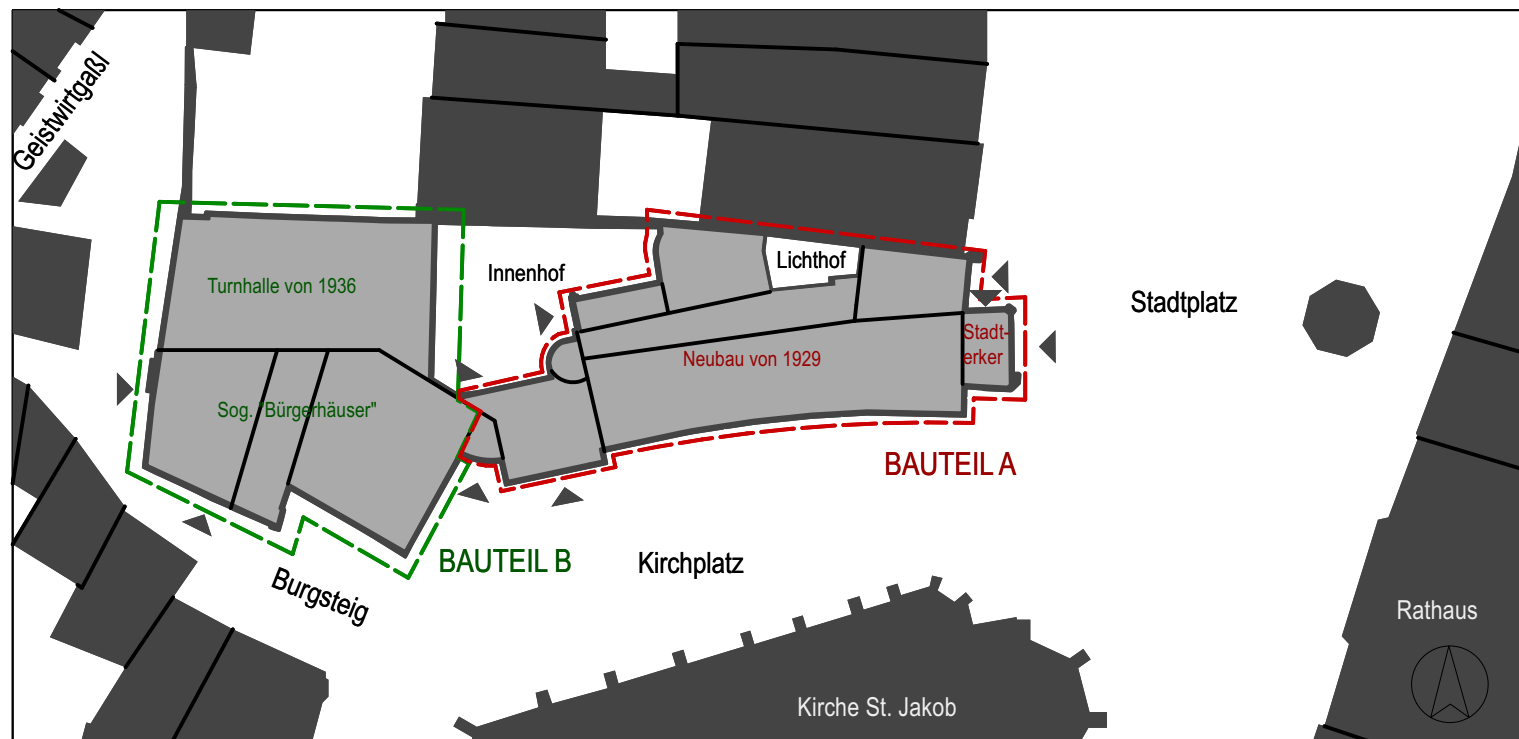

Liegenschaft	Hans - Stethaimer - Schule
--------------	-----------------------------------

Stadtplatz 36
84489 Burghausen

Maßnahme	Sanierung, Revitalisierung samt statischer - und brandschutztechnischer Ertüchtigung der Hans- Stethaimer- Schule
----------	--

Inhalt

Ansicht Geistwirtgassl West
Ansicht Nord

BAUTEIL B

Phase	5 AUSFÜHRUNGSPLANUNG
-------	-----------------------------

Maßstab 1:50

Planverfasser	Hochbau
---------------	---------

Gewerk	Allgemein
Projekt-Nr.	11 Burghausen
Datum	16.12.2022
gez.	PB
geprüft	AK



Bauherren

STADT BURGHAUSEN
Stadtplatz 112, 84489 Burghausen
Tel: 08677 887 303
Fax: 08677 887 222

H	S	S	-	B	T	B	-	A	R	C	-	5	-	A	N	-	G	E	-	0	1	-	A	-	F
Projekt			Beispiel			Planverfasser			Leistungsphase			Planart		Inhalt			Blatt			Index		Status			

B-6

A-5

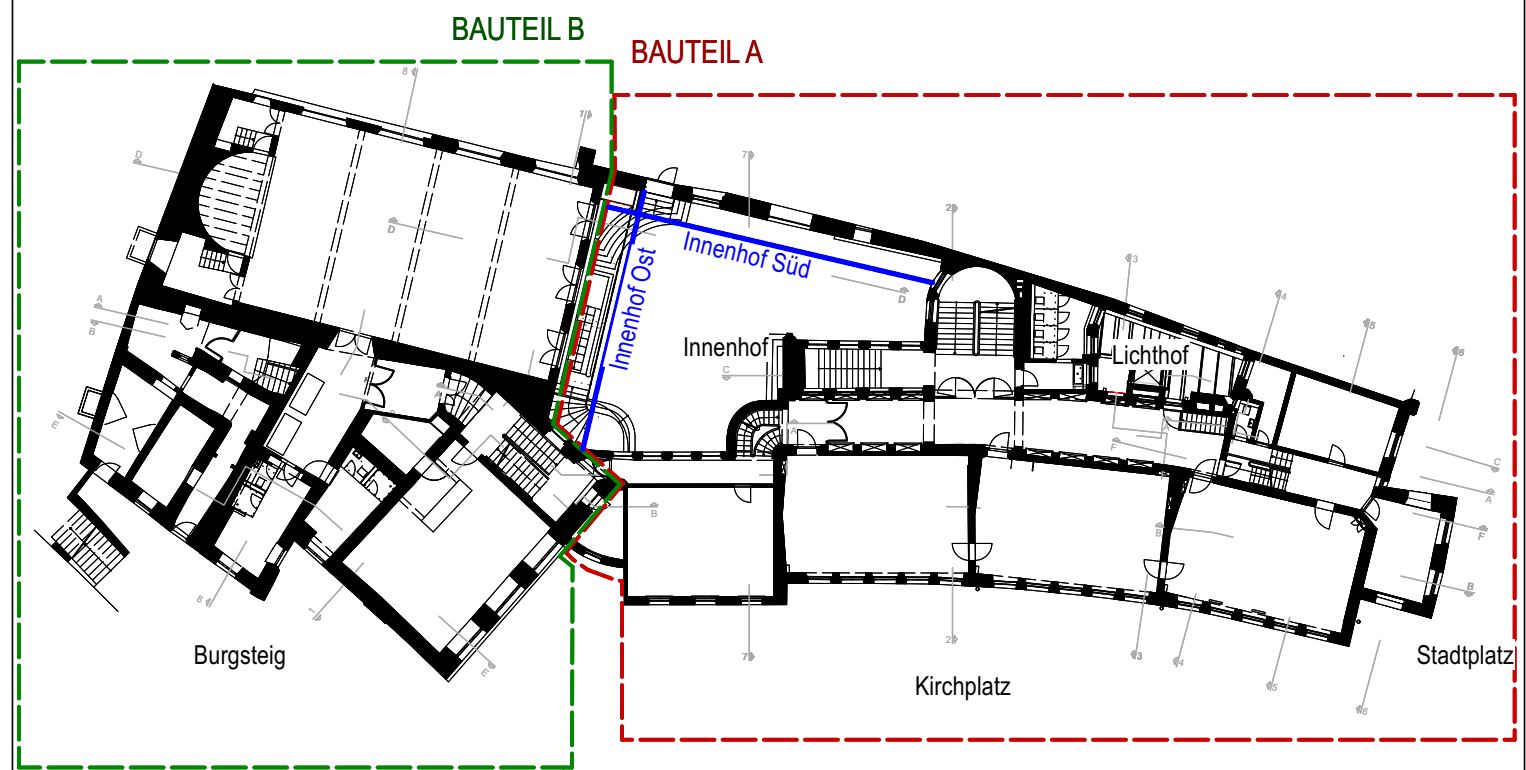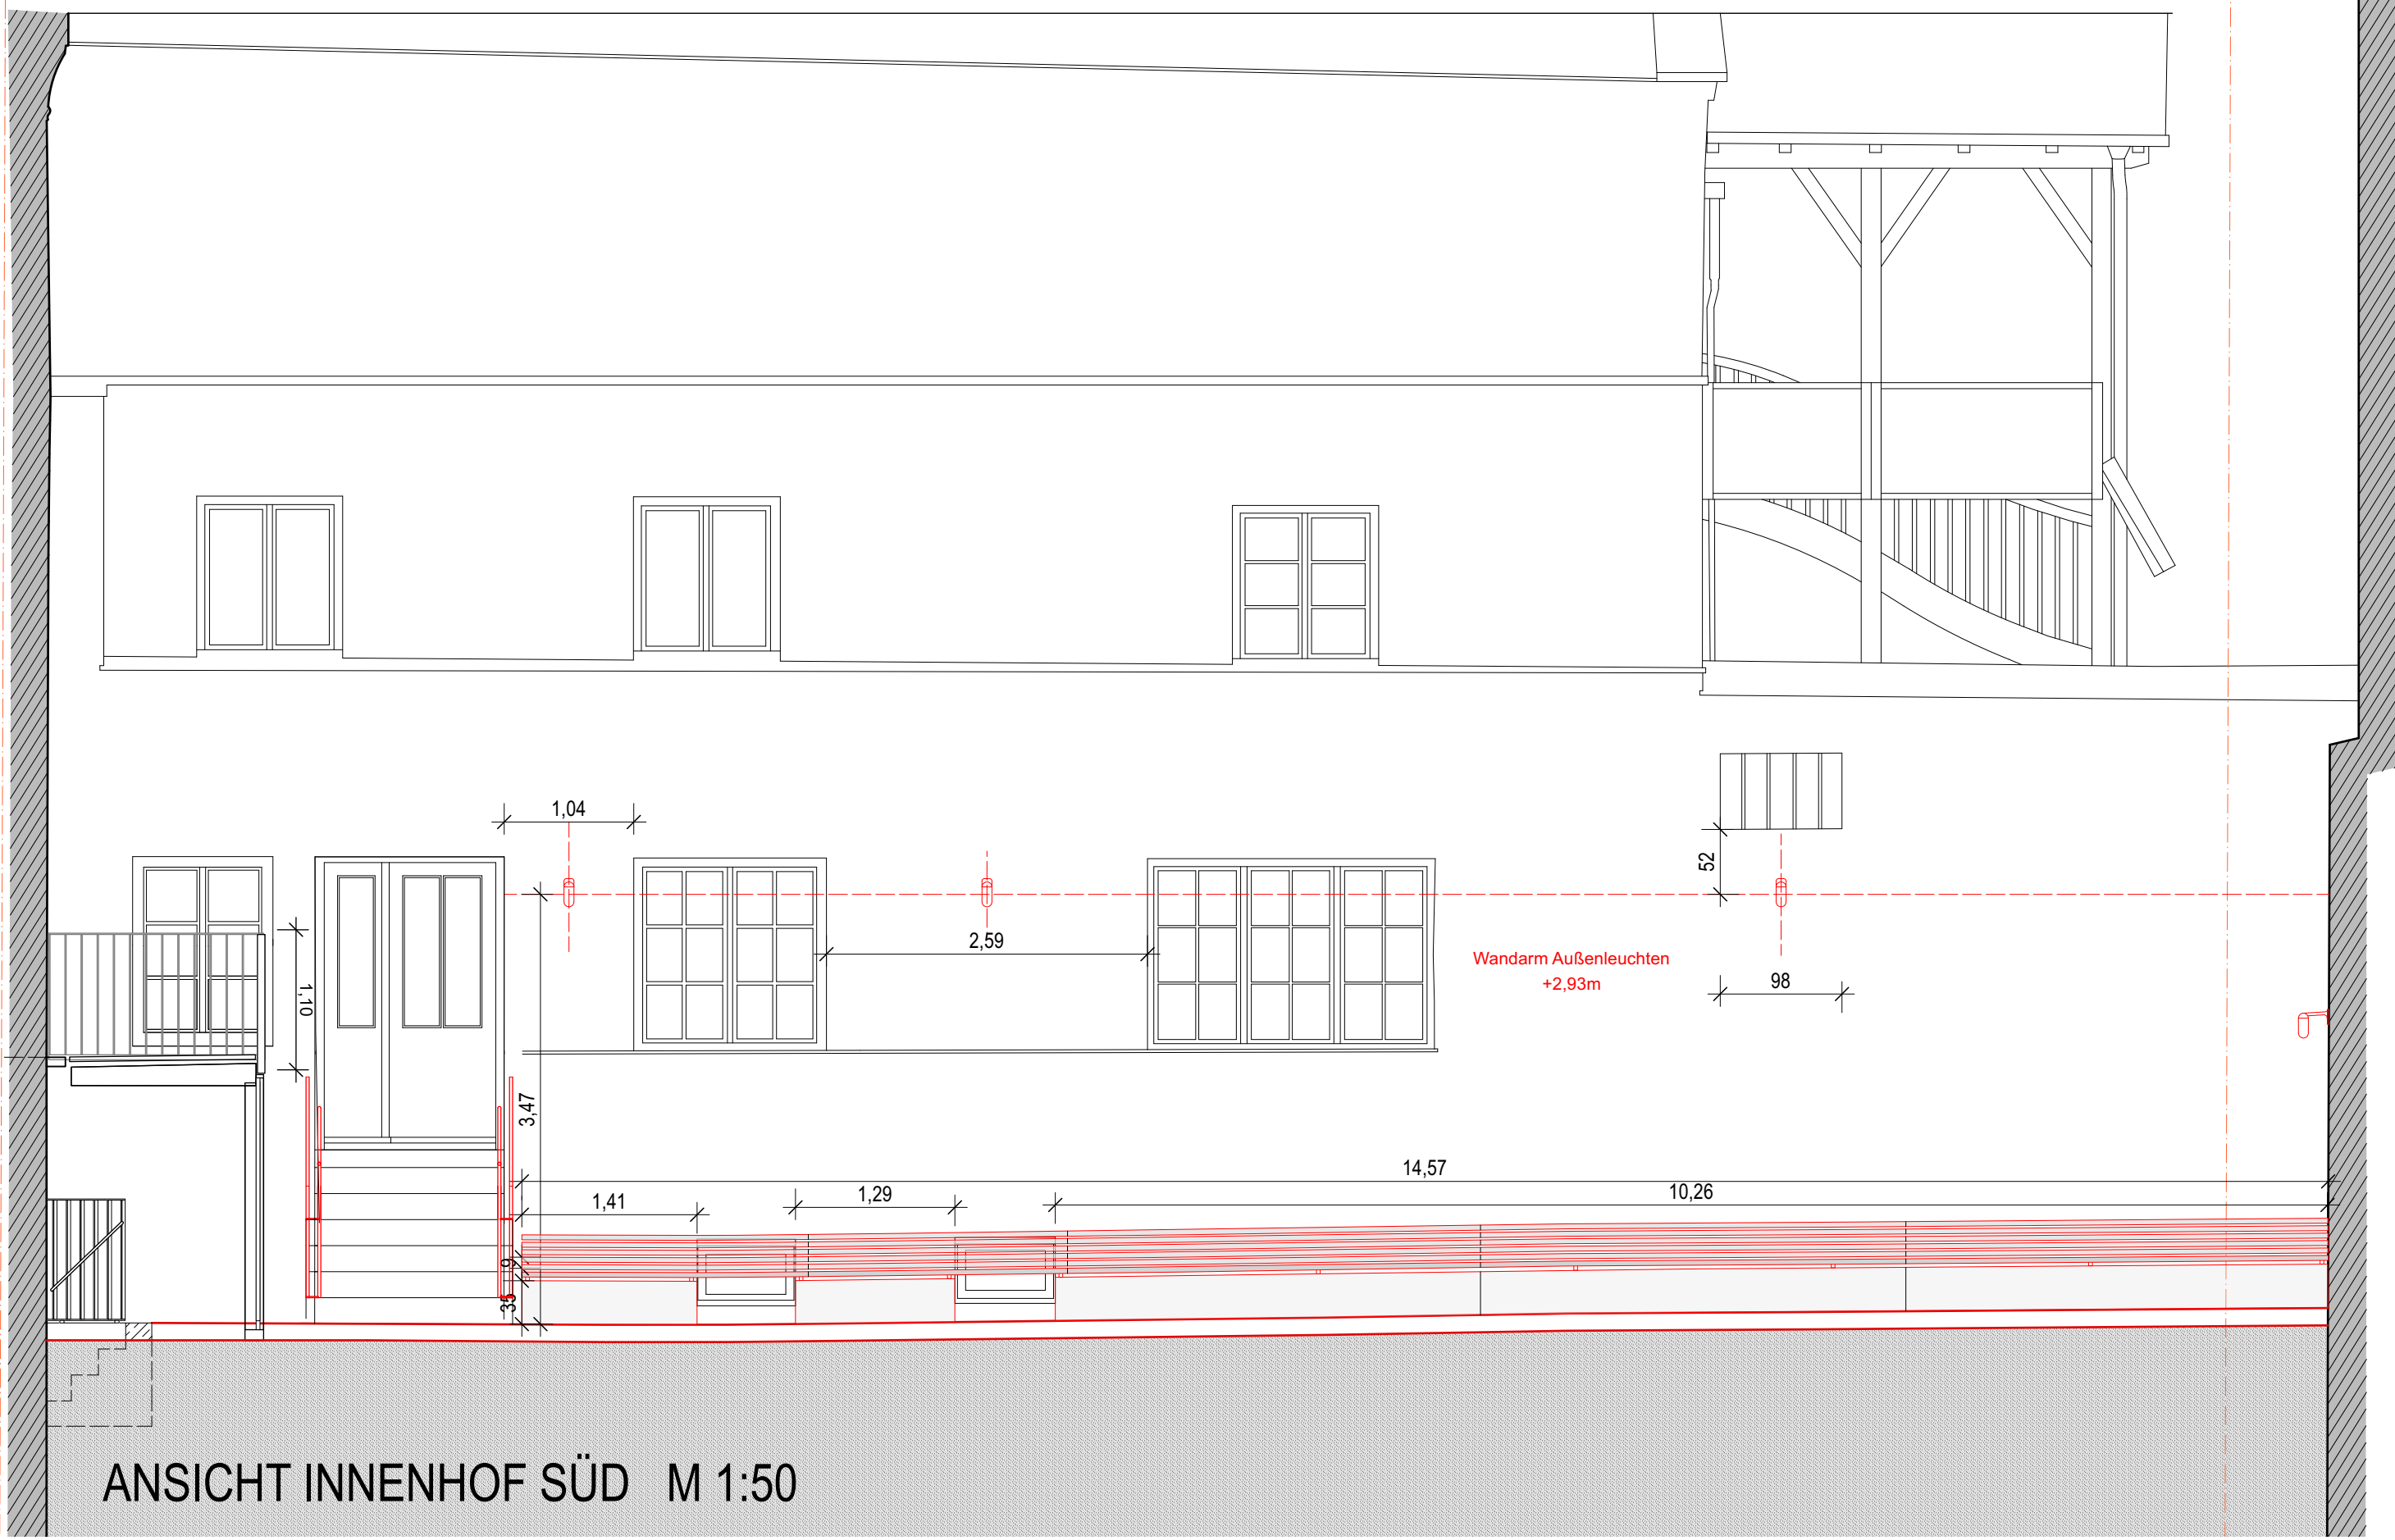

v			
u			
t			
s			
r			
q			
p			
o			
n			
m			
l			
k			
j			
i			
h			
g			
f			
e			
d			
c		TVW	Anpassung Bank Innenhof nach Amsttag 04.12.2025
b	26.09.25	TVW	Ergänzung Bemalungen Bänke, Anpassung Leuchtenhöhe Fassade Frau Mittlerer nach Amsttag 25.09.
a	08.08.25	TVW	Anpassungen Wandleuchten, Ergänzung Bemalung
INDEX	DATUM	GEZ	ÄNDERUNGEN / ERGÄNZUNGEN

WICHTIGE HINWEISE

Dieser Plan ist nur in Verbindung mit den statischen Konstruktionsplänen (Positions - und Bewehrungsplänen), den Brandschutzplänen, sowie mit sämtlichen Detailplänen des Architekten gültig.
Die Pläne der beteiligten Fachplaner sind zu beachten.
Tragende Bauteile sind nach den Angaben des Statikers auszuführen.
Alle Angaben über Schlitze und Durchbrüche sind vor der Ausführung vom Hauptunternehmer gemeinsam mit den entsprechenden Projektanten zu prüfen.

Die ausführende Firma hat alle Maße, Höhenangaben und Angaben verantwortlich zu prüfen und mit den anderen zu vergleichen. Differenzen zu Angaben von Statiker und Projektanten, sowie Unstimmigkeiten sind der Bauleitung unverzüglich und rechtzeitig vor Arbeitsbeginn zu melden.

Alle Maße beziehen sich, soweit nicht anders angegeben, auf den Rohbau ohne Putz und Verkleidung. Alle Höhenangaben beziehen sich auf OK FFB des jeweiligen Raumes, Türhöhen beziehen sich ebenfalls auf OK bei Türanschlägen gilt die tiefer liegende OK FFB. Für neue Türöffnungen gilt generell: Die lichte Durchgangsbreite muss mindestens 90 cm, die lichte Durchgangshöhe muss mindestens 2,10 m betragen. Fensterhöhen sind von OK Brüstung Roh, bis UK St Roh.

Bedenken gegen die vorgesehene Konstruktion müssen dem Architekten bzw. der Bauleitung rechtzeitig mitgeteilt werden. Mit der Ausführung übernimmt die ausführende Firma Haftung und Gewährleistung in vollem Umfang.


Beachtung von Höhenangaben und Geometrie des Gebäudes in Bestand!
Siehe auch Schnitte!

Normalhöhennull Schule:
± 0,00 = 367,658 m über NHN 2019

Legende:

	Betonfertigteil	WD	Wanddurchbruch	BRH	Brüstungshöhe
	Wand	WS	Wandschlitze	OK	Oberkante
	Betonstütze	WA	Wandaussparung	UK	Unterkante
	Mauwerk	DD	Deckendurchbruch	FFB	Fertigfußboden
	Wärmedämmung	BD	Bodendurchbruch	RD	Rohdecke
	mobile Trennwand	FD	Fußbodendurchbruch	UZ	Unterzug
	leichte Trennwand	DS	Deckenschlitze	UZ	Überzug
	Index/Änderung	DA	Deckenaussparung		
	Abbruch	BS	Bodenschlitze	DS	Türe dicht- und s4 bei schließend
	Bestand	FBS	Fußbodenschlitze	FS	Feuerschutzabschluss feuerbeständig
	WDVS / Perimeterdämmung	BA	Bodenaussparung	FB	Feuerschutzabschluss feuerhemmend
	Türnummer	FA	Fundamentschlitze	FH	Feuerschutzabschluss feuerhemmend
	Fensternummer	FD	Fundamentaussparung		
	Wandnummer	FD	Fundamentdurchbruch	FH-RS	Feuerschutzabschluss feuerhemmend
	Lichtkuppel				
+ zusätzliche Buchstaben:					
	OK FFB	S	Sanitär		
	OK RD	E	Elektro	RS	Rauchschutztüre nach DIN 18095
	Schlitze	G	Gas		
	Aussparung	H	Heizung	VDS	Türe vollständig, dicht- und s4 bei schließend
	Durchbruch	L	Lüftung		

Im Plan enthaltene Angaben sind verantwortlich vor Ort zu prüfen!

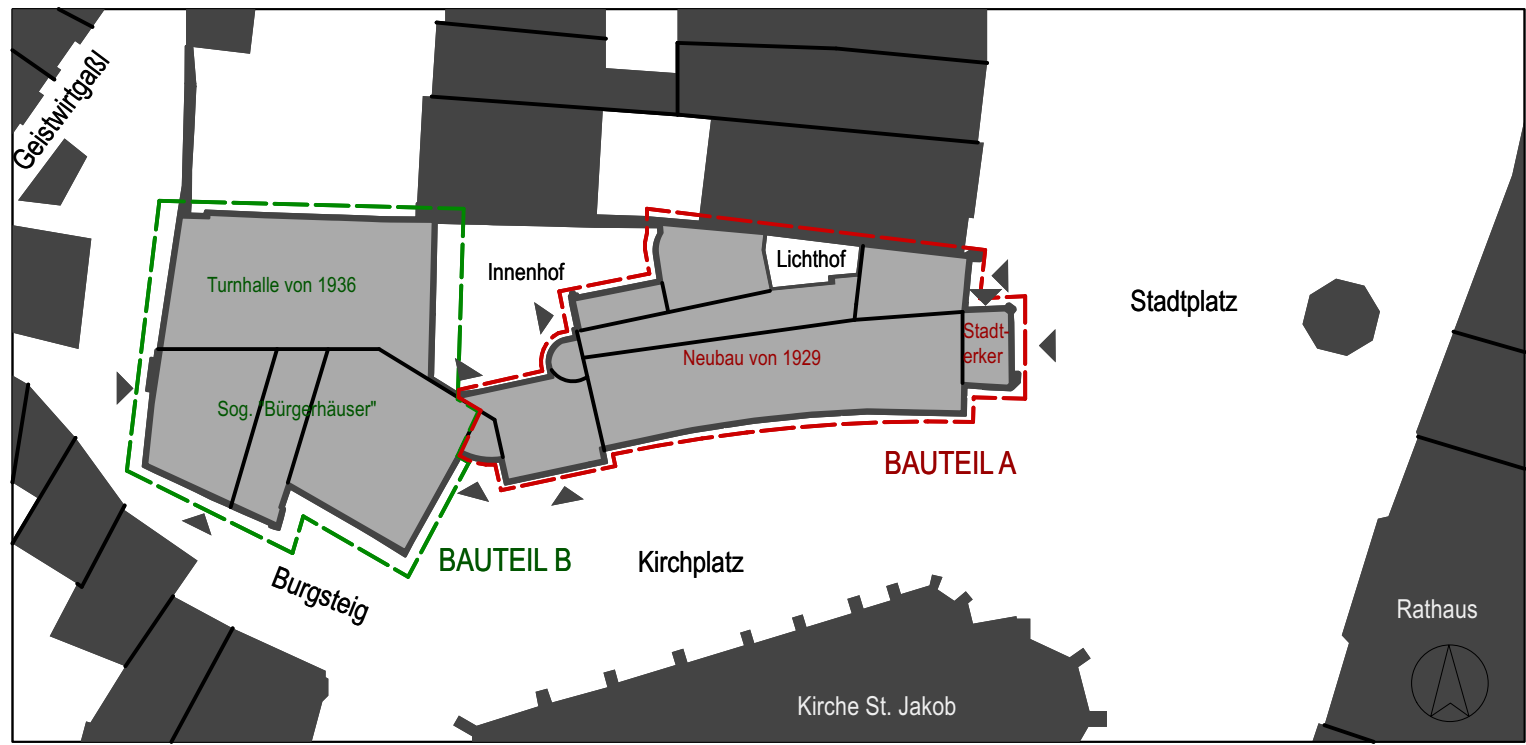

Liegenschaft **Hans - Stethaimer - Schule** Stadtplatz 36
84489 Burghausen

Maßnahme	Sanierung, Revitalisierung samt statischer - und brandschutztechnischer Ertüchtigung der Hans- Stethaimer- Schule
----------	--

Inhalt

Ansicht Innenhof Ost
Ansicht Innenhof Süd

BAUTEIL B

Phase **5 AUSFÜHRUNGSPLANUNG**

Maßstab 1:50

Planverfasser
Hochbau

Gewerk	Allgemein
Baujahr	11. Baujahr

Datum	16.12.2022
-------	------------

gez.	PB
geprüft	AK

Bauherr

STADT BURGHAUSEN
 Stadtplatz 112, 84489 Burghausen
 Tel: 08677 887 303
 Fax: 08677 887 222

H	S	S	-	B	T	B	-	A	R	C	-	5	-	A	N	-	I	N	-	0	1	-	C	-	F
Projekt			Bauteil			Planverfasser			Leistungsphase			Planart			Inhalt			Blatt			Index		Status		