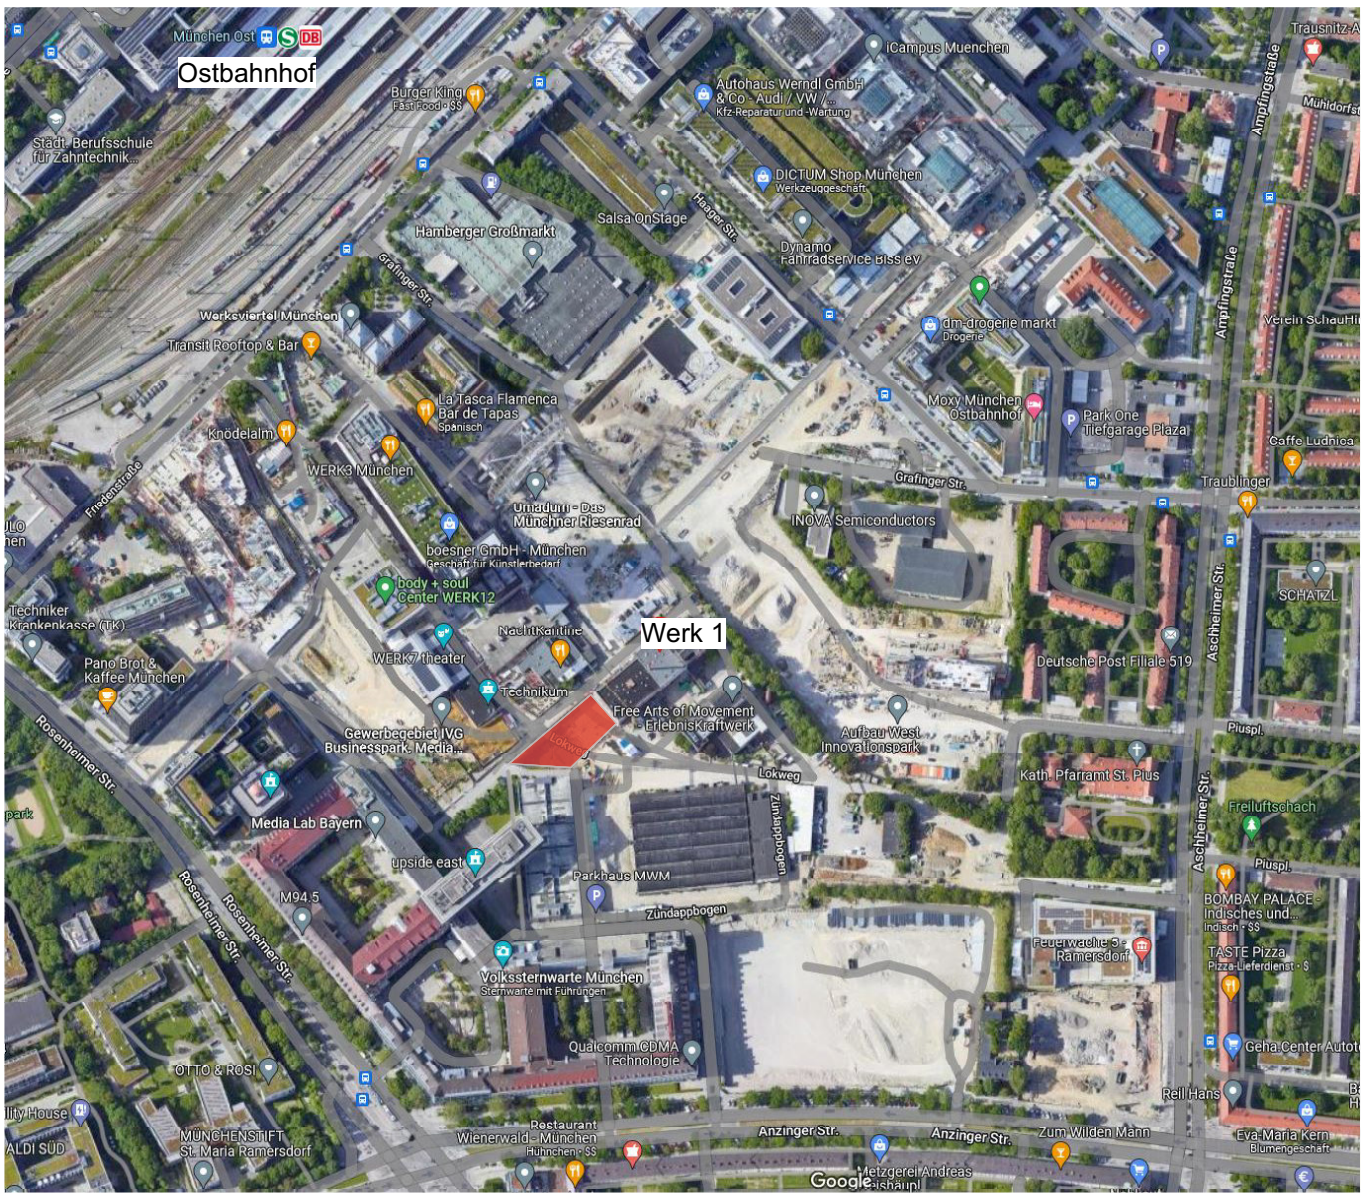

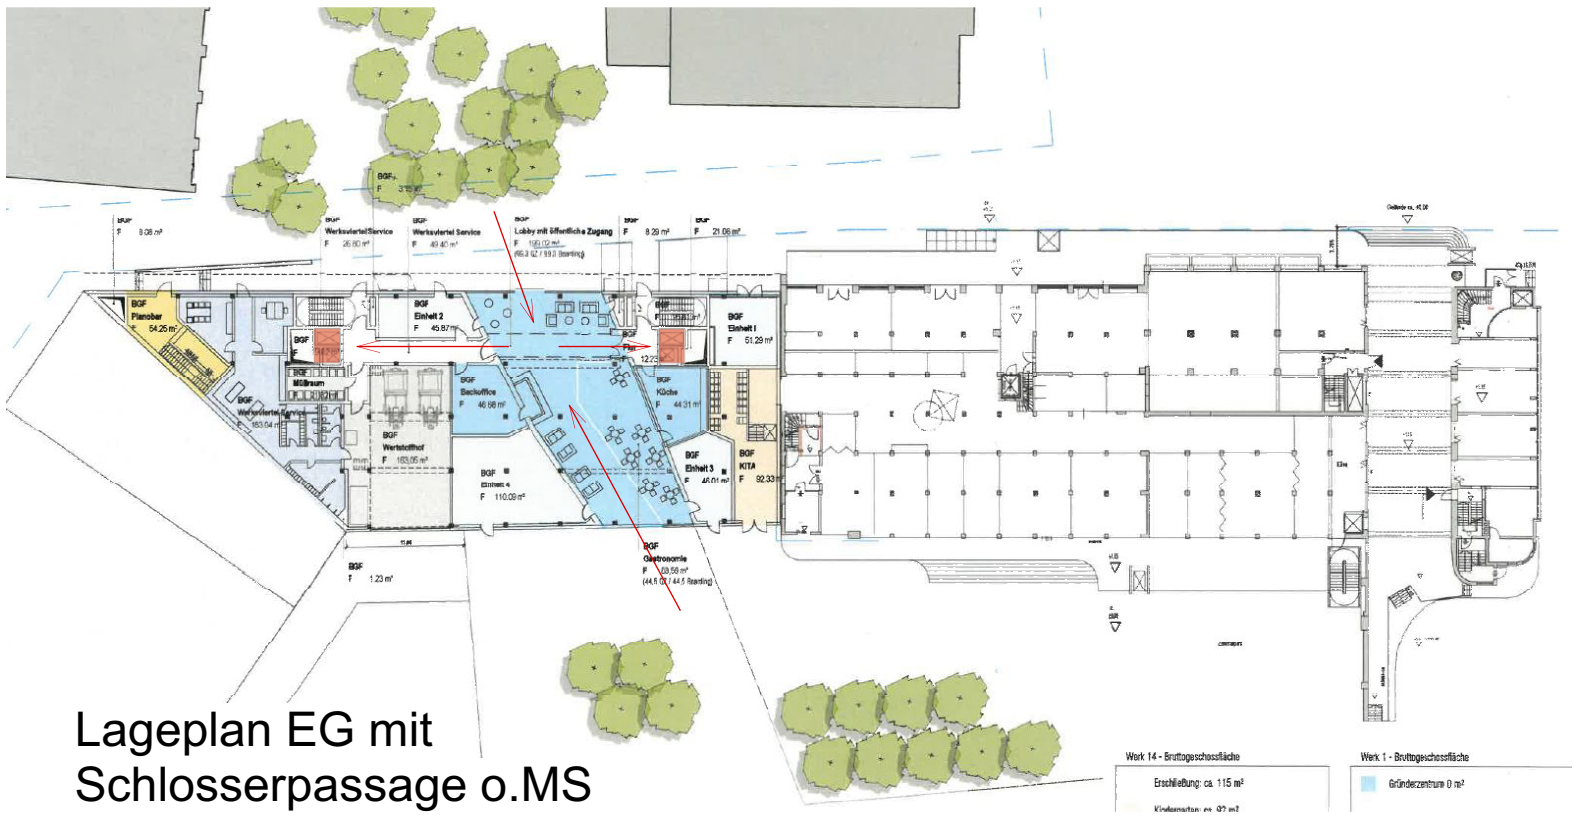
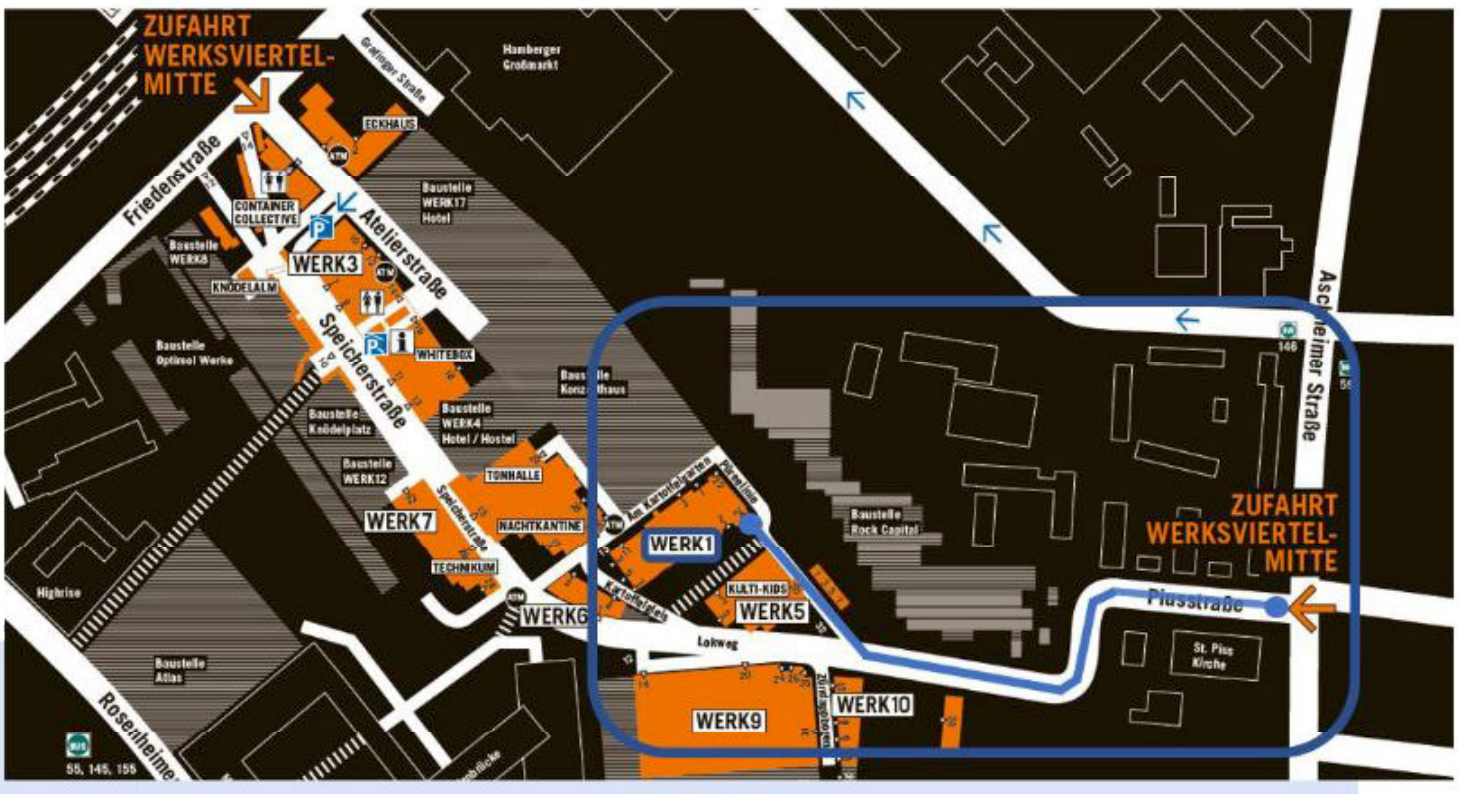
Lageplan EG mit
Schlosserpassage o.MS