


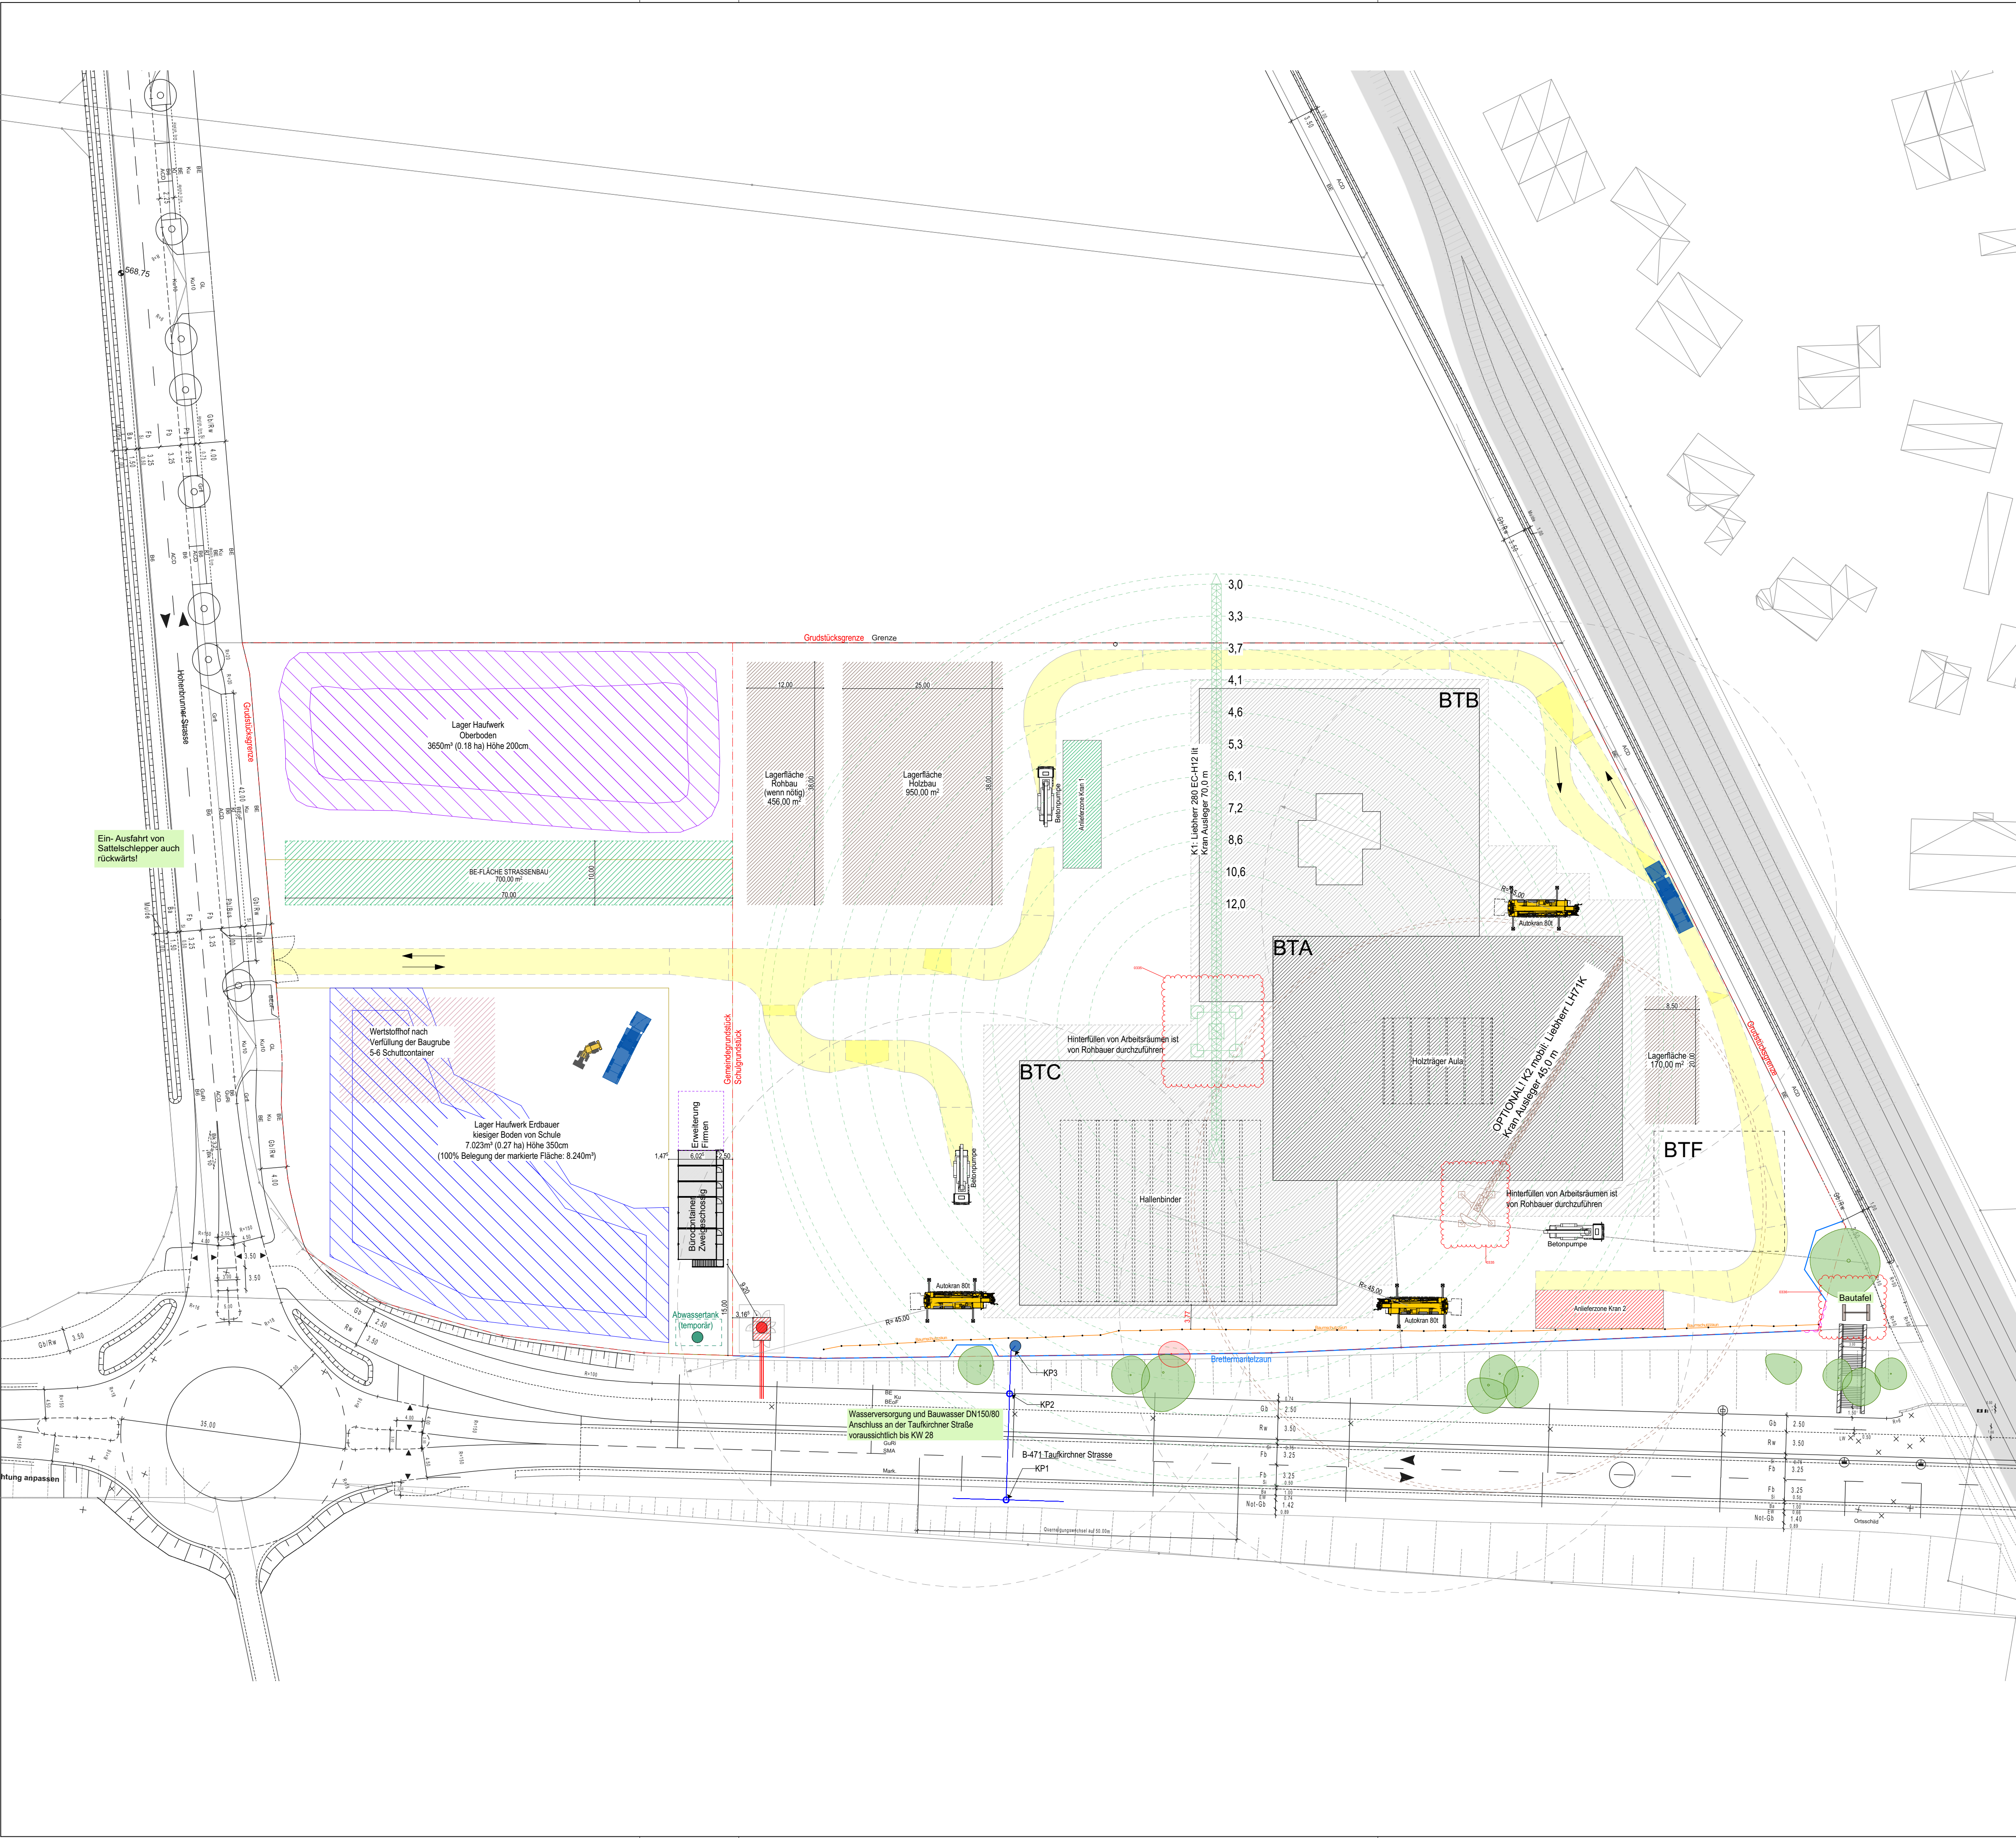

Legende									
---	Grundstücksgrenze		Lager Oberboden und Übergangshorizont		BE-Fläche Nebengebäude				
---	Baumschutzzaun		Lager Hauwerk Aushub Erdbauer						
○	gefällter Baum		Hinterfüllung Arbeitsräume						
●	Bauzaun		Lagerfläche						
●●	Abwasser/Baustrom/Bauwasser		Verkehrswege						

Projekt	Phase	Planverfasser	Bauteil	Planart	Ebene	PlanID	Index	Status
RH	5	ARC	BTX	BE	LA	513-104	02	F

PLANNUMMER
RH_5_ARC_BTX_BE_LA_513-104_02_F

Ind.	Datum	ID	Änderungen
00	13.06.2025		
01	29.08.2025	0168	Baucontainer und Lage Abwassertank nach RS mit Fa. Glass angepasst
02	16.01.2026	0335	Position und Anzahl Krane gem. aktuellem Stand Rohbau angepasst
		0336	Baufebl verschoben. Position am südöstlichen Grundstückseck

ZU BEACHTENDE HINWEISE

Sämtliche Angaben und Maße sind von den ausführenden Firmen vor Arbeitsbeginn verantwortlich am Bau zu prüfen.

Für die Richtigkeit der Maße haftet der Auftragnehmer.

Bei Maßdifferenzen, Abweichungen zu Plänen des Statikers, bzw. statischen Berechnungen und Abweichungen bzgl. Ausparungen sind der Architekt und die Bauleitung unverzüglich zu verständigen.

Aussparungen, Schlitze und Durchbrüche erfolgen nach Schal-/Bewehrungsplänen des Statikers. s.hierzu auch Werkpläne.

Dieser Plan ist nur in Verbindung mit den im Plan angegebenen Detailplänen vollständig.

Die Montagepläne der Elektro- und HLS-Projektkarten sind für alle einzubetonierte Installationsstelle vor Baubeginn zu beachten.

Alle tragenden Bauteile nach statischer Berechnung.

Schließen der Vorsatzschalen, sowie die komplette Schließung der leichten Trennwände darf erst nach erfolgten Installationen und nach Freigabe der Bauleitung erfolgen.

Tür- und Fensterhöhenangaben beziehen sich auf +0.00.

Angabe Öffnungsmaße von Türen: von OK FFB bis UK Sturz

PROJEKTBEZEICHNUNG	PROJEKTKÜRZEL
Neubau der Realschule Hohenbrunn	RH

GEBAÜDESCHEMA	BAUHERRIN
	Zweckverband Städtische weiterführende Schulen im Südosten des Landkreises München Prof.-Messerschmitt-Straße 1 85579 Neubiberg

ORT DES BAUVORHABENS	ENTWURFSARCHITEKT
85662, Hohenbrunn, Hohenbrunner Straße 110 Fl.Nr.: 254 / 253	ARCHITEKT LPH 1-9

PLANUNGSPHASE	STAND	16.01.2026
Werkplanung	PLANGRÖSSE	84,10 x 59,40
PLANINHALT	MASSTAB	1:500

BE-Plan 4 Baumeister / Holzbau	Druckdatum: 16.01.2026
--------------------------------	------------------------