
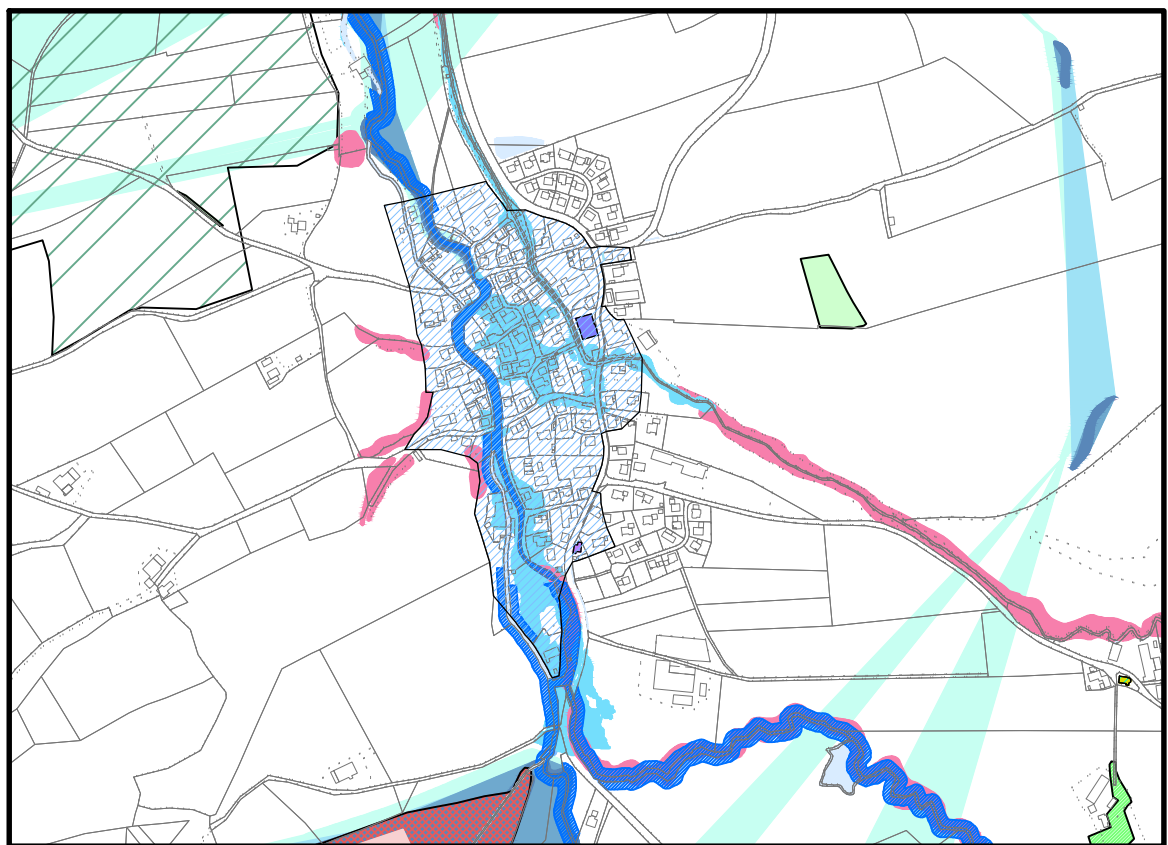


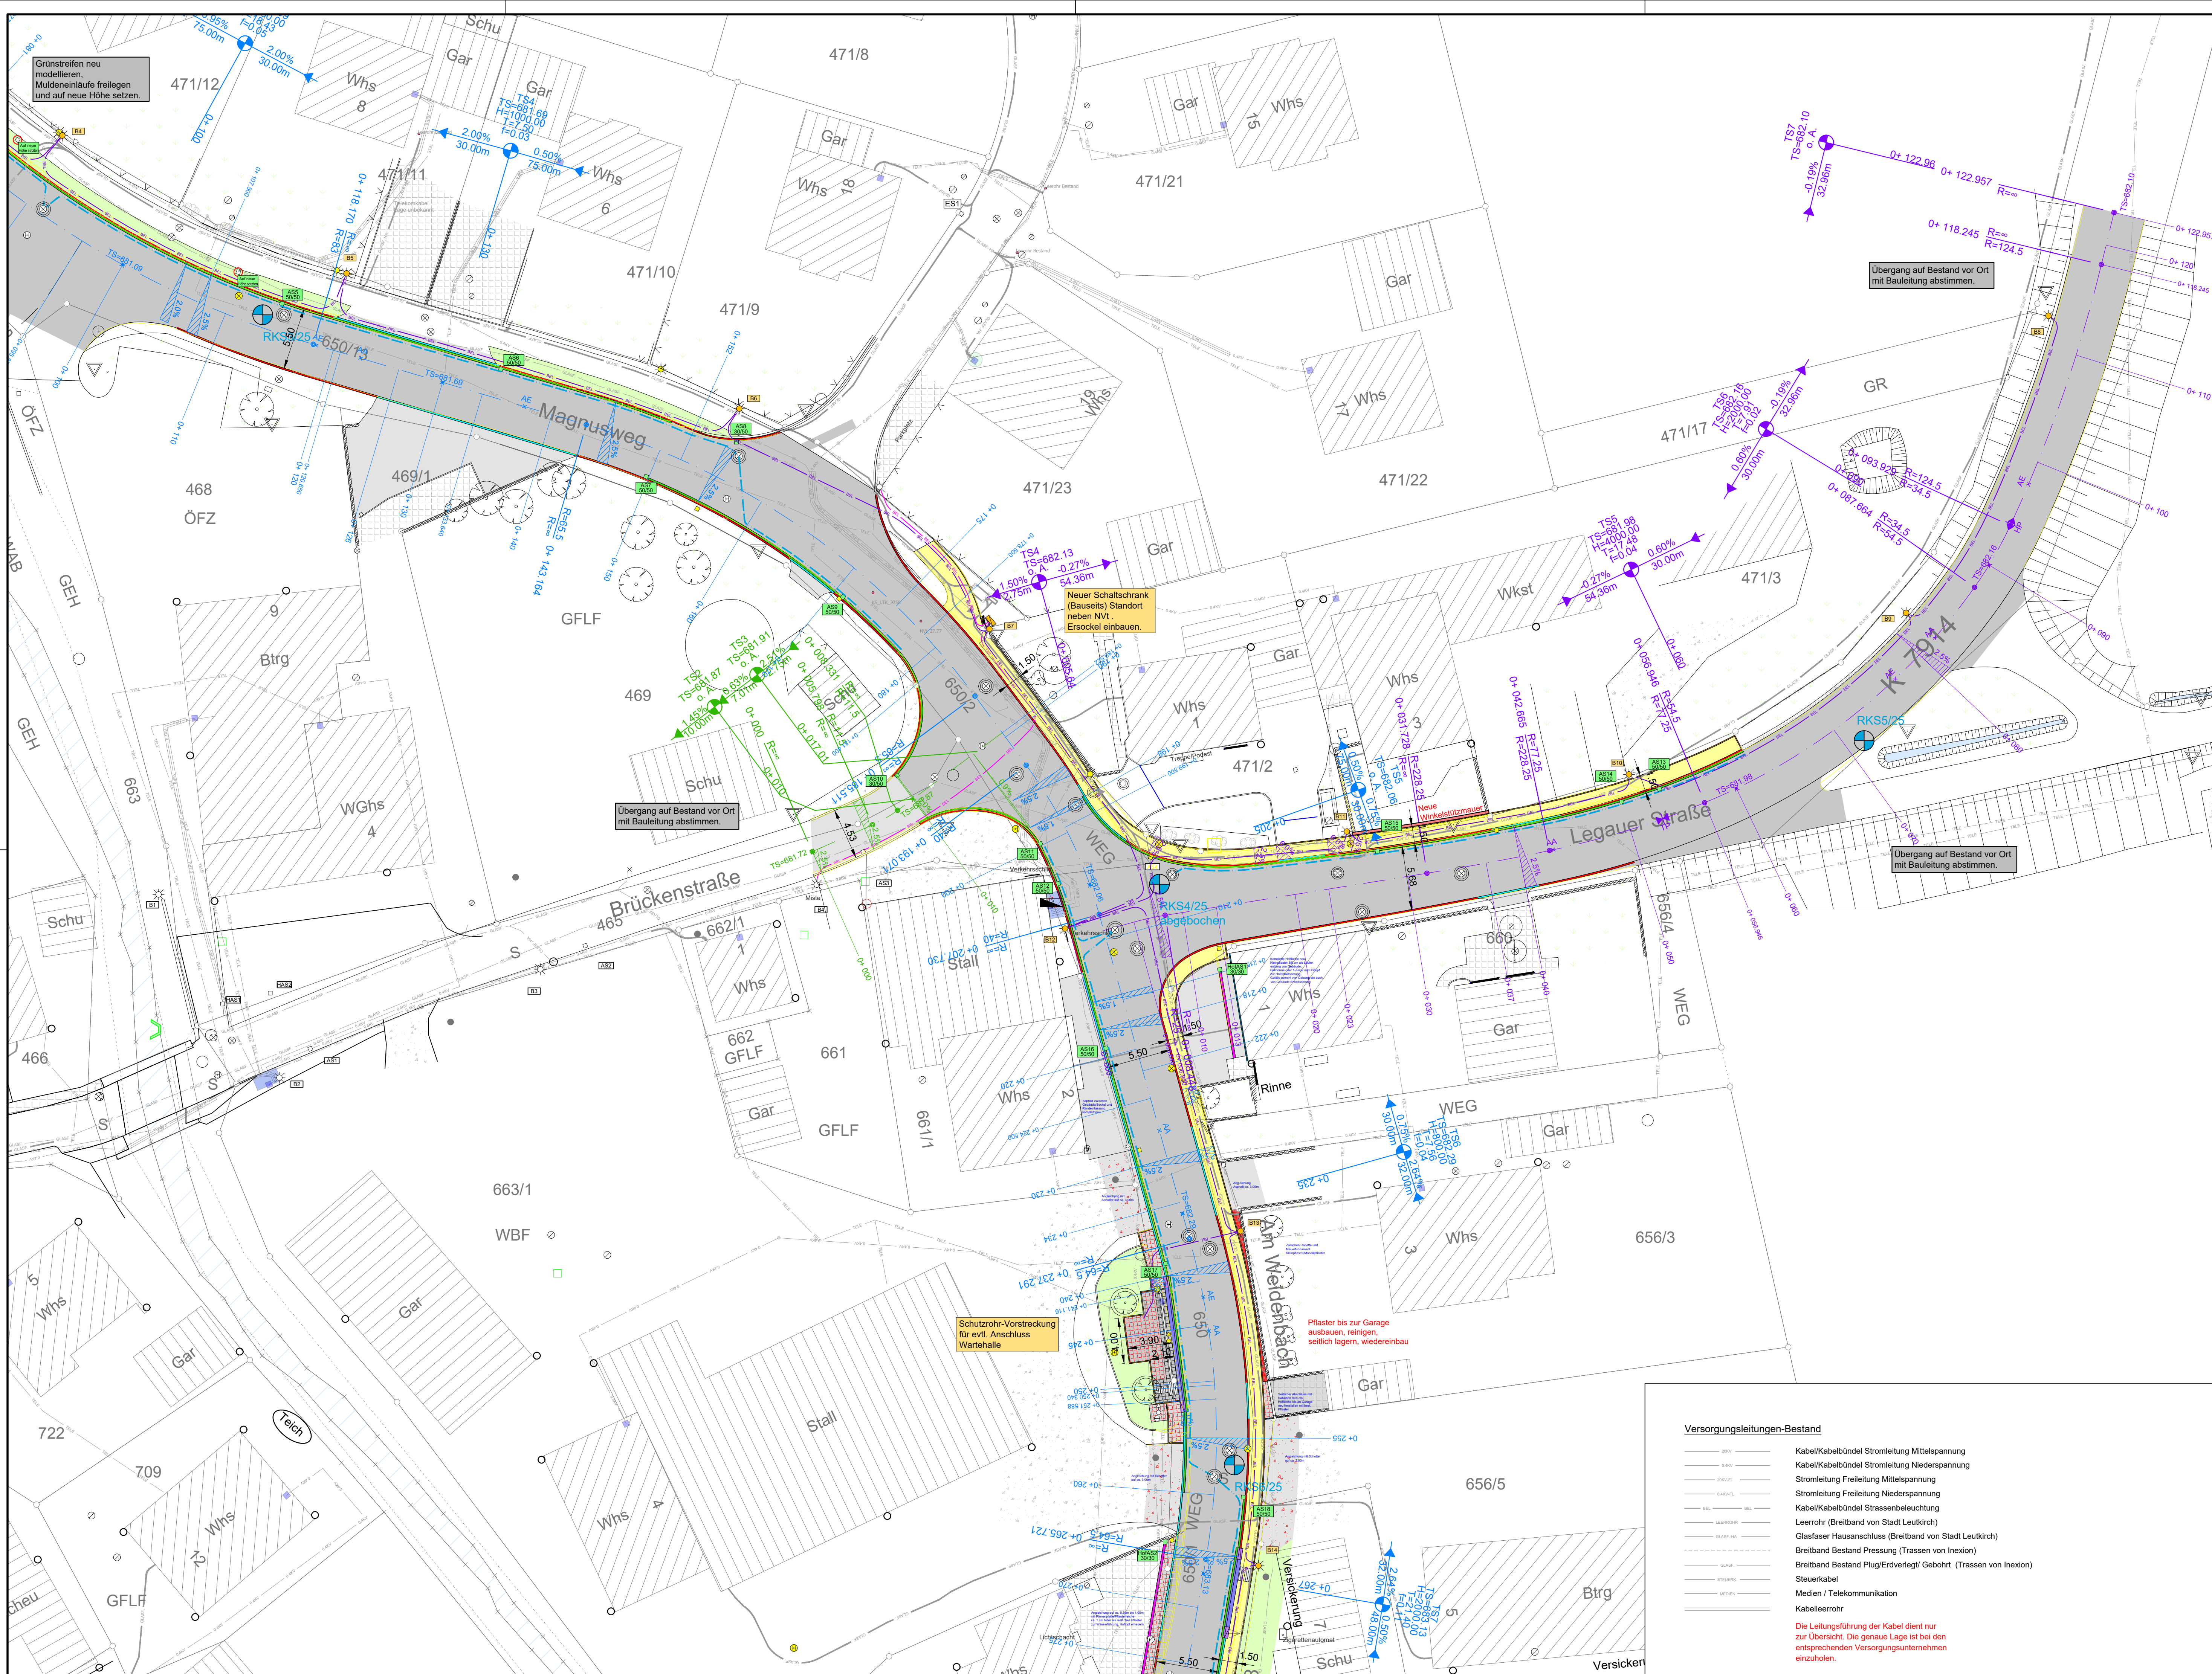

Übersicht

Zeichenerklärung:

Schutzgebiete

Biotope	Überflutungsflächen	Natura2000
Offenlandbiotopkartierung	Überflutungsfläche HQ100	FFH-Gebiet
Waldbiotopkartierung	Geschützter Bereich bei HQ100	

Biotopeverbunde

Biotopeverbund feuchte Standorte	Biotopeverbund mittlere Standorte	Naturdenkmal / Kulturdenkmale
Kernfläche	Kernfläche	Flächenhaftes Naturdenkmal
200 m - Kernraum	200 m - Kernraum	Archaisches Kulturdenkmal
500 m - Suchraum	500 m - Suchraum	Kulturdenkmale
1000 m - Suchraum	1000 m - Suchraum	

Zusätzliche Schutzgebiete

Feldlerche	Quellmoor	Magergrünland	Steuobstiesen
Neumotter	Steuwiesen		

Zeichenerklärung:

Straßenbau

Einschnittabstimmung	Entwässerungsmulde	Bankett	Geplante Böschungen
Fahrbahn außerhalb BG / Baugelände	Bankett / unbefestigter Grünstreifen	Gehweg	Geplante Grünflächen
Dammabstimmung	Kasseler Sonderbord / Bushaltestelle	Kasseler Sonderbord Übergang	Wasserflächen
1 - Zeiler als Entwässerung	Randbefassung Hochbord	Randbefassung Tiefbord	Geplante Bauwerke
belagene Ebene Einfassung incl. Absenkung	Randbefassung Einzeller	Entwässerungsrinne	Entfallende Anlagen
			Geplante Flussbausteine

Algemein	Planung	Bestand / Planung	entfällt
bituminöser Fahrbahnbelag	Planung	Planung	entfällt
Asphaltbelag	Planung	Planung	entfällt
Geh-/Radweg	Planung	Planung	entfällt
Gewässer / Puffer- oder Versickerungsfläche	Planung	Planung	entfällt
Grünfläche	Planung	Planung	entfällt
Parkplatz Pflaster	Planung / Bestand / entfällt	Planung / Bestand / entfällt	Planung / Bestand / entfällt
Pflasterfläche	Planung / Bestand / entfällt	Planung / Bestand / entfällt	Planung / Bestand / entfällt
Kiesweg	Planung / Bestand / entfällt	Planung / Bestand / entfällt	Planung / Bestand / entfällt
Mauer	Planung / Bestand / entfällt	Planung / Bestand / entfällt	Planung / Bestand / entfällt
Straßen-/Gehwegrand (ohne Einfassung)	Planung / Bestand / entfällt	Planung / Bestand / entfällt	Planung / Bestand / entfällt
Straßenbeleuchtung	Planung / Bestand / entfällt	Planung / Bestand / entfällt	Planung / Bestand / entfällt
Straßenbelag	Planung / Bestand / entfällt	Planung / Bestand / entfällt	Planung / Bestand / entfällt

Baum	Bestand / Planung / entfällt
Hecke	Bestand / entfällt
Böschung	Bestand / entfällt
Zaun	Bestand / entfällt
Rammsondierung (FM Geotechnik)	

Plangrundlage:	Bestand Kanalisation und Wasserleitung Teils aus Bestand WM
	Bestand Kanalisation & Wasserleitung & Breitband, Stadt Leutkirch, 01.02.2023 - digital erhalten
	Bestand Strom, Netze BW, 16.10.2023 - digital erhalten
	Bestand Telekom, 27.09.2023; Bestand Inexion, 05.10.2023
	Geotechnisches Gutachten, FM Geotechnik, erhalten am 27.08.2025
	Bestand Breitband, 11.12.2025

(NNH) - Höhen, Höhen über Normalhöhen-Null, DHHN2016, Status 170	eingeführt 2016
Höhen im alten System	alte badische und württembergische Höhen
Höhen im neuen System	(NN) - Höhen, Höhen über Normalnull, DHHN12, Status 100, 130
Normalhöhen-System	(NNH) - Höhen, Höhen über Normalhöhen-Null, DHHN92, Status 160

Stand ALK: 04.2022	Name ALK: Hof
--------------------	---------------

WASSER-MÜLLER INGENIEURBÜRO GMBH
Jarenstr. 7 + 9
88400 Biberach
www.wm-bc.de

Tel. 07351 / 1586-0
Fax. 07351 / 1586-13
info@wm-bc.de

Beilage:
18

Bauherr:
Große Kreisstadt Leutkirch im Allgäu
Kreis Ravensburg

Vorhaben:
Sanierung Ortsdurchfahrt
Ausgang - Legau
Ausführungsplanung

Plan Nr.: 66 232
bearb.: FW
gez.: SG
Biberach, den:

Index: V00

Maßstab: 1:250

Versorgungsleitungen-Bestand

—	KabelKabelbündel Stromleitung Mittelspannung
—	KabelKabelbündel Stromleitung Niederspannung
—	Stromleitung Freileitung Mittelspannung
—	Stromleitung Freileitung Niederspannung
—	KabelKabelbündel Strassenbeleuchtung
—	Leerrohr (Breitband von Stadt Leutkirch)
—	Glasfaser Hausanschluss (Breitband von Stadt Leutkirch)
—	Breitband Bestand Pressung (Trassen von Inexion)
—	Breitband Bestand Plug/Erdverleigl/ Gebot (Trassen von Inexion)
—	Steuerkabel
—	Medien / Telekommunikation
—	Kabelleerrohr

Die Leitungsführung der Kabel dient nur zur Übersicht. Die genaue Lage ist bei den entsprechenden Versorgungsunternehmen einzuholen.