


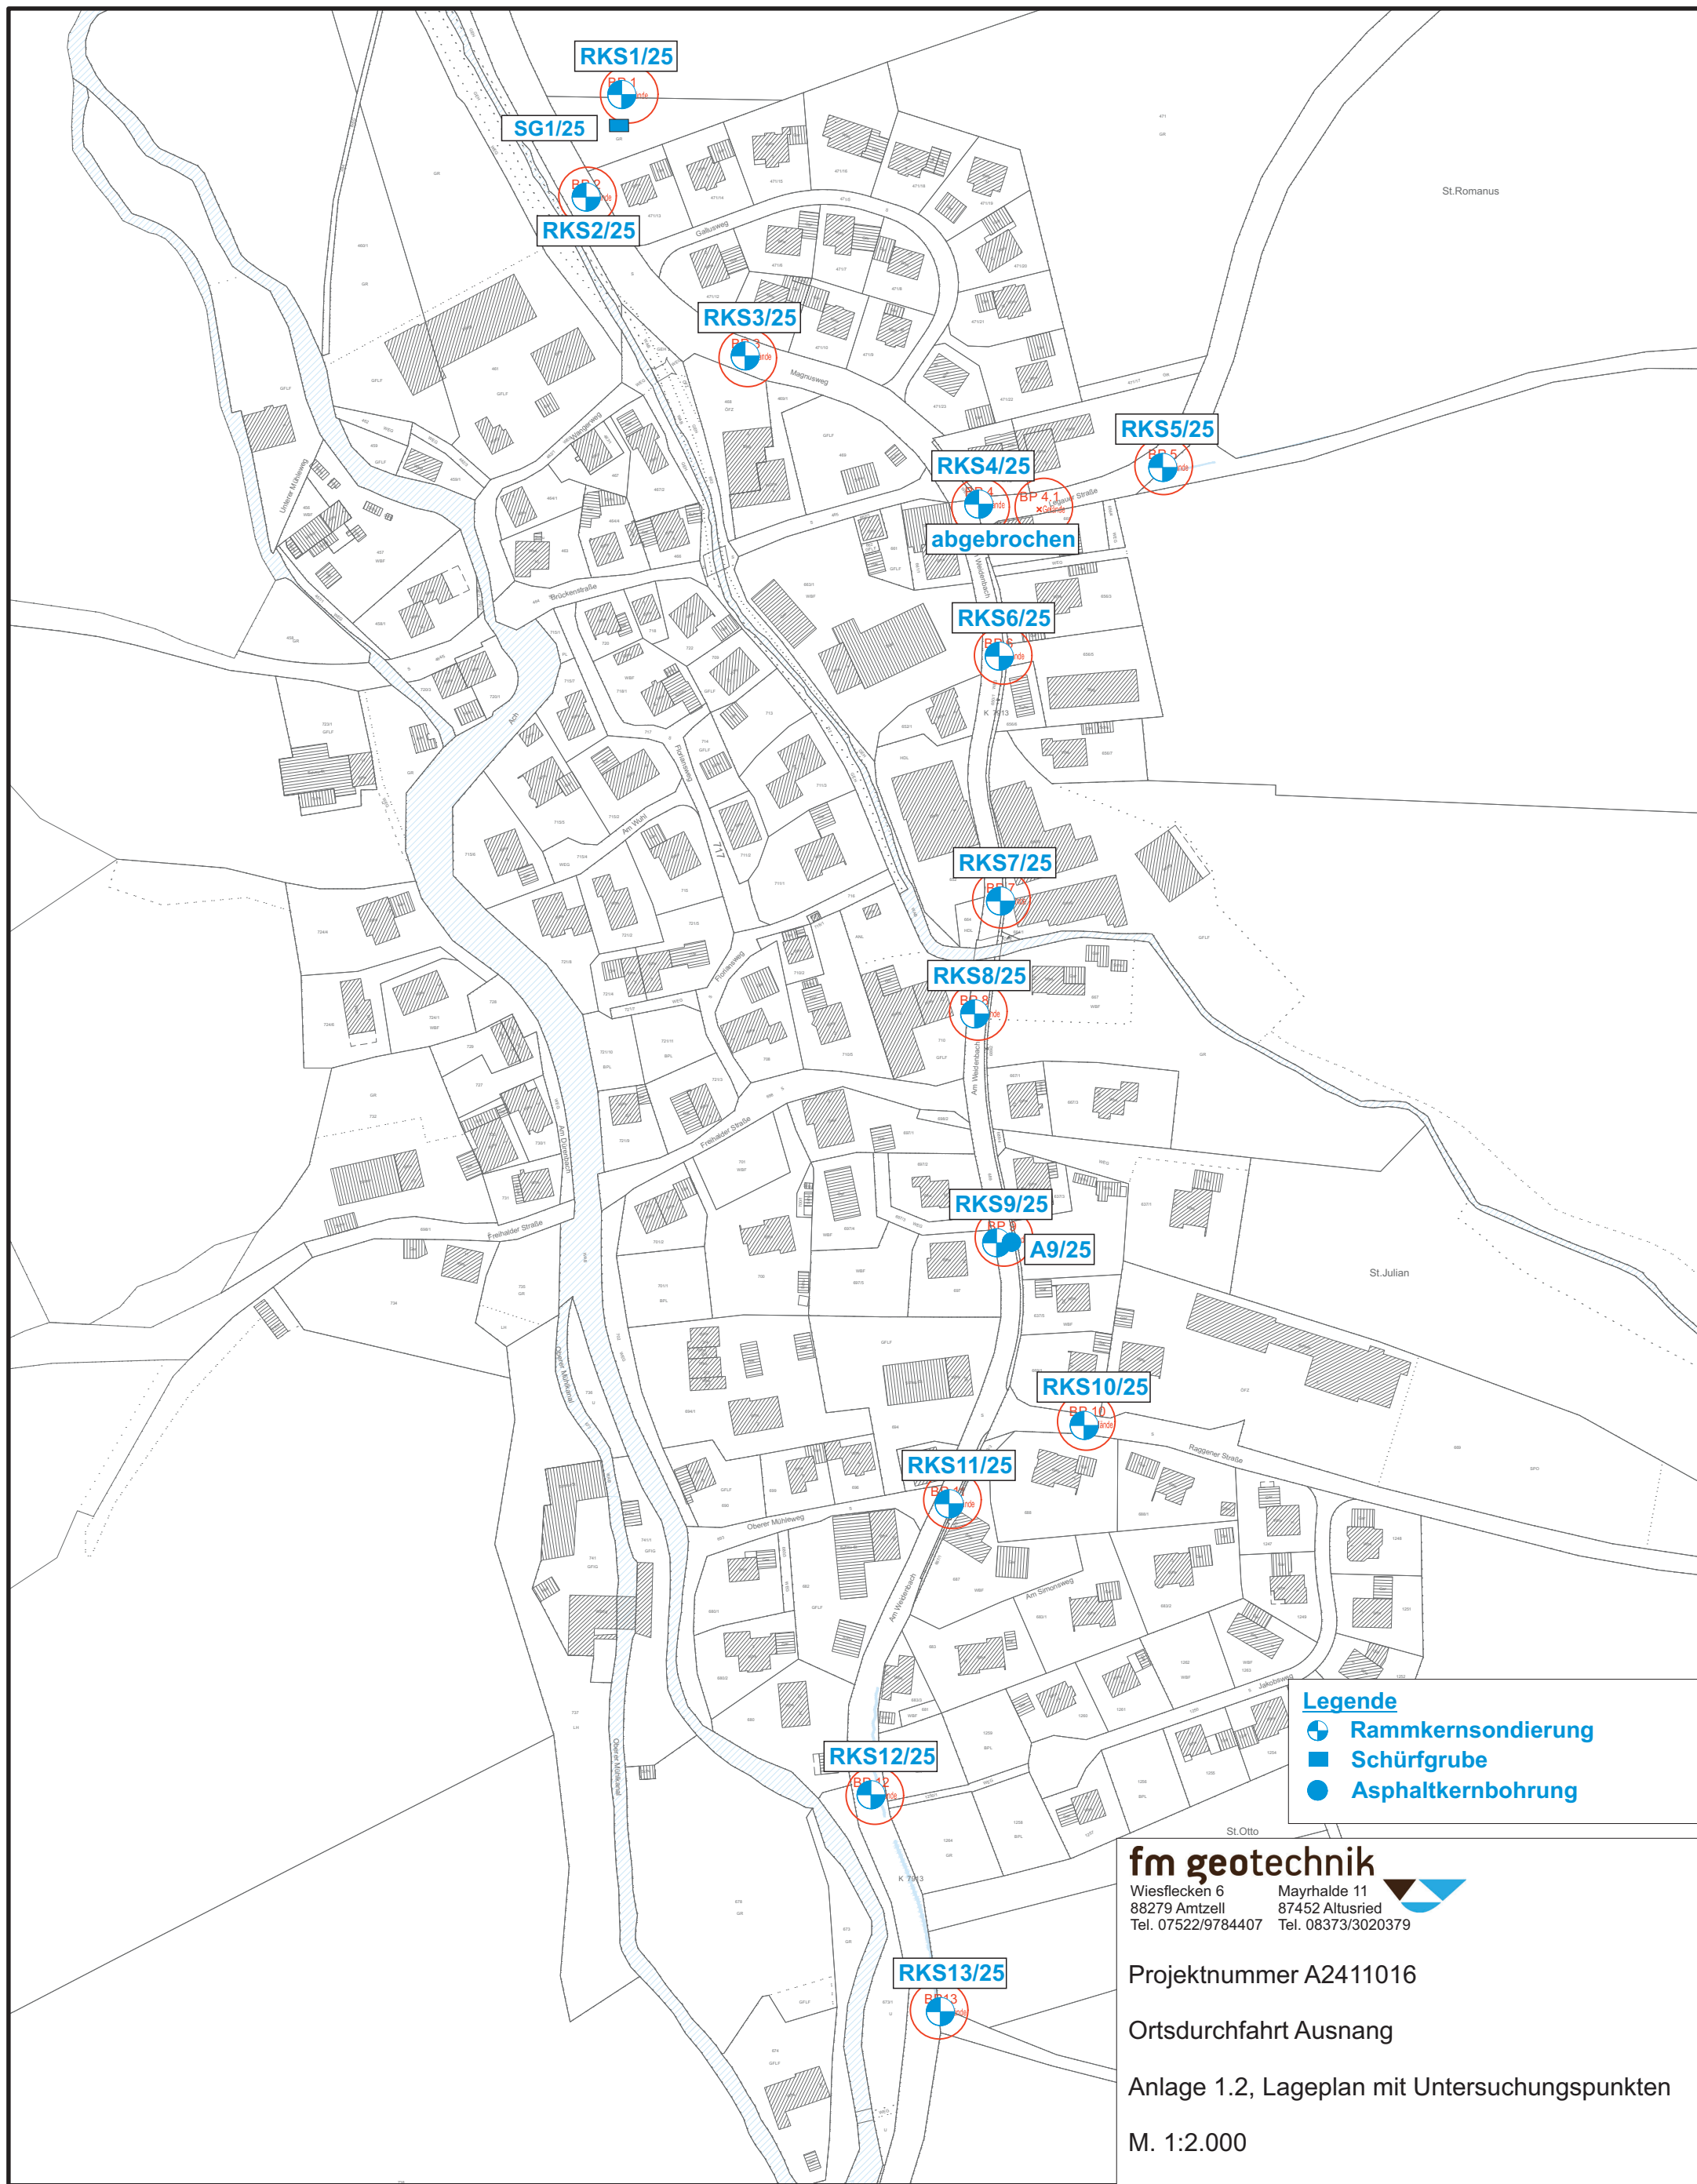

Große Kreisstadt Leutkirch im Allgäu
Kreis Ravensburg

Sanierung Ausnang

M.: 1:2000
Datum: 06.06.2025



WASSER-MÜLLER
INGENIEURBÜRO GMBH
Jarekstraße 7+9 88400 Biberach
Tel. 07351/1586-0 Fax 1586-13