


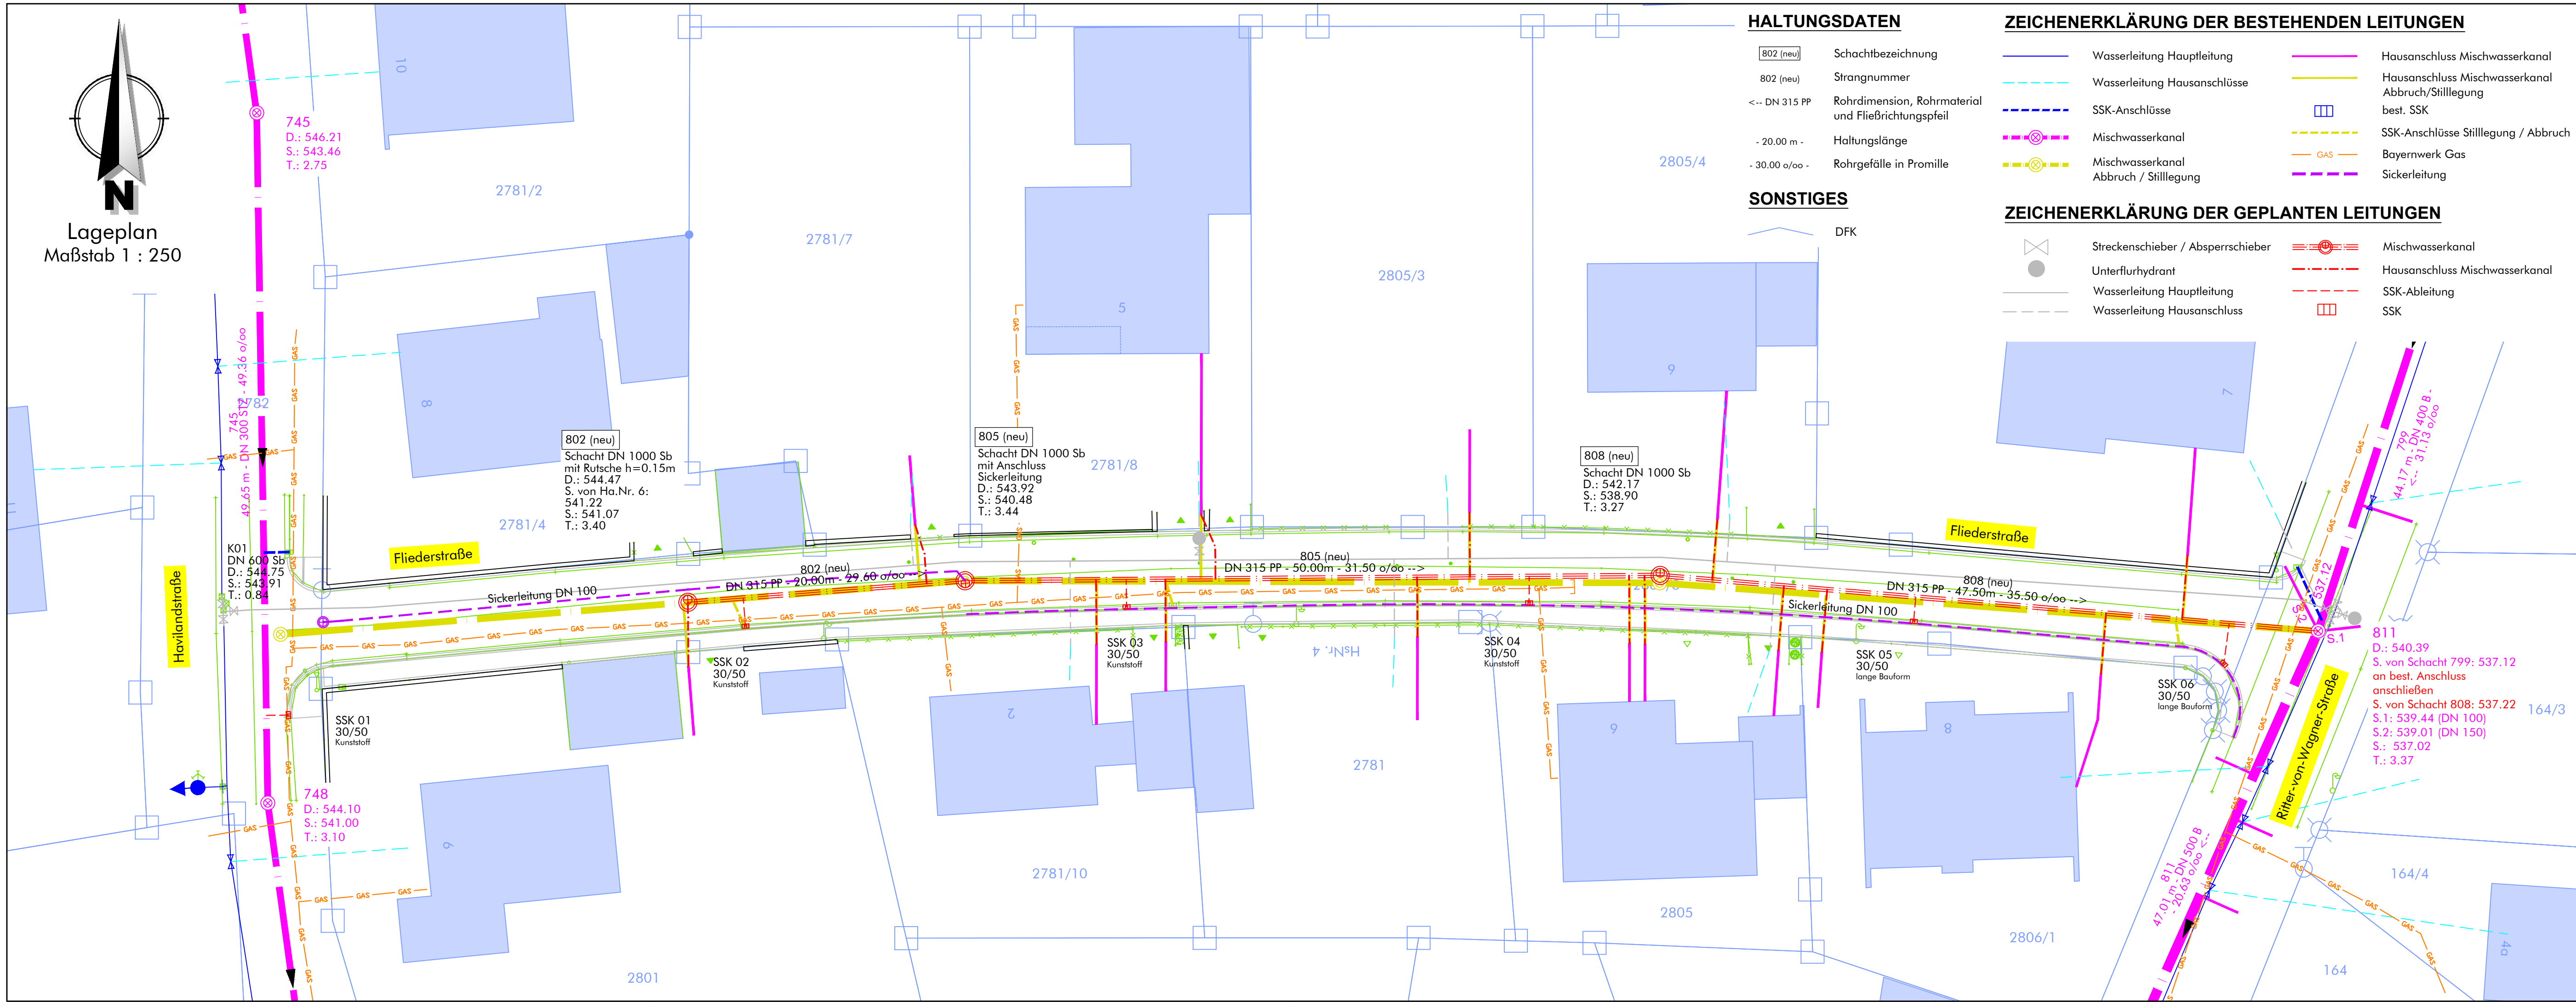

Quellennachweise:

Geobasisdaten: © Bayerische Vermessungsverwaltung, www.geodaten.bayern.de
DFK: Darstellung der Flurkarte als Eigentumsnachweis nicht geeignet.

Vorhaben:	Grundhafter Ausbau der Fliederstraße in Waldershof	Anlage-Nr.:	C
		Plan-Nr.:	C1.1
		Projekt-Nr.:	25008
	Beilage zum Leistungsverzeichnis	Maßstab:	1 : 250
	Lageplan Kanalbau	Datum:	06.03.2025
Vorhabensträger:	Stadt Waldershof - Markt 1 - 95679 Waldershof Telefon 09231 / 9799-0 - Mail: kontakt@waldershof.de		