


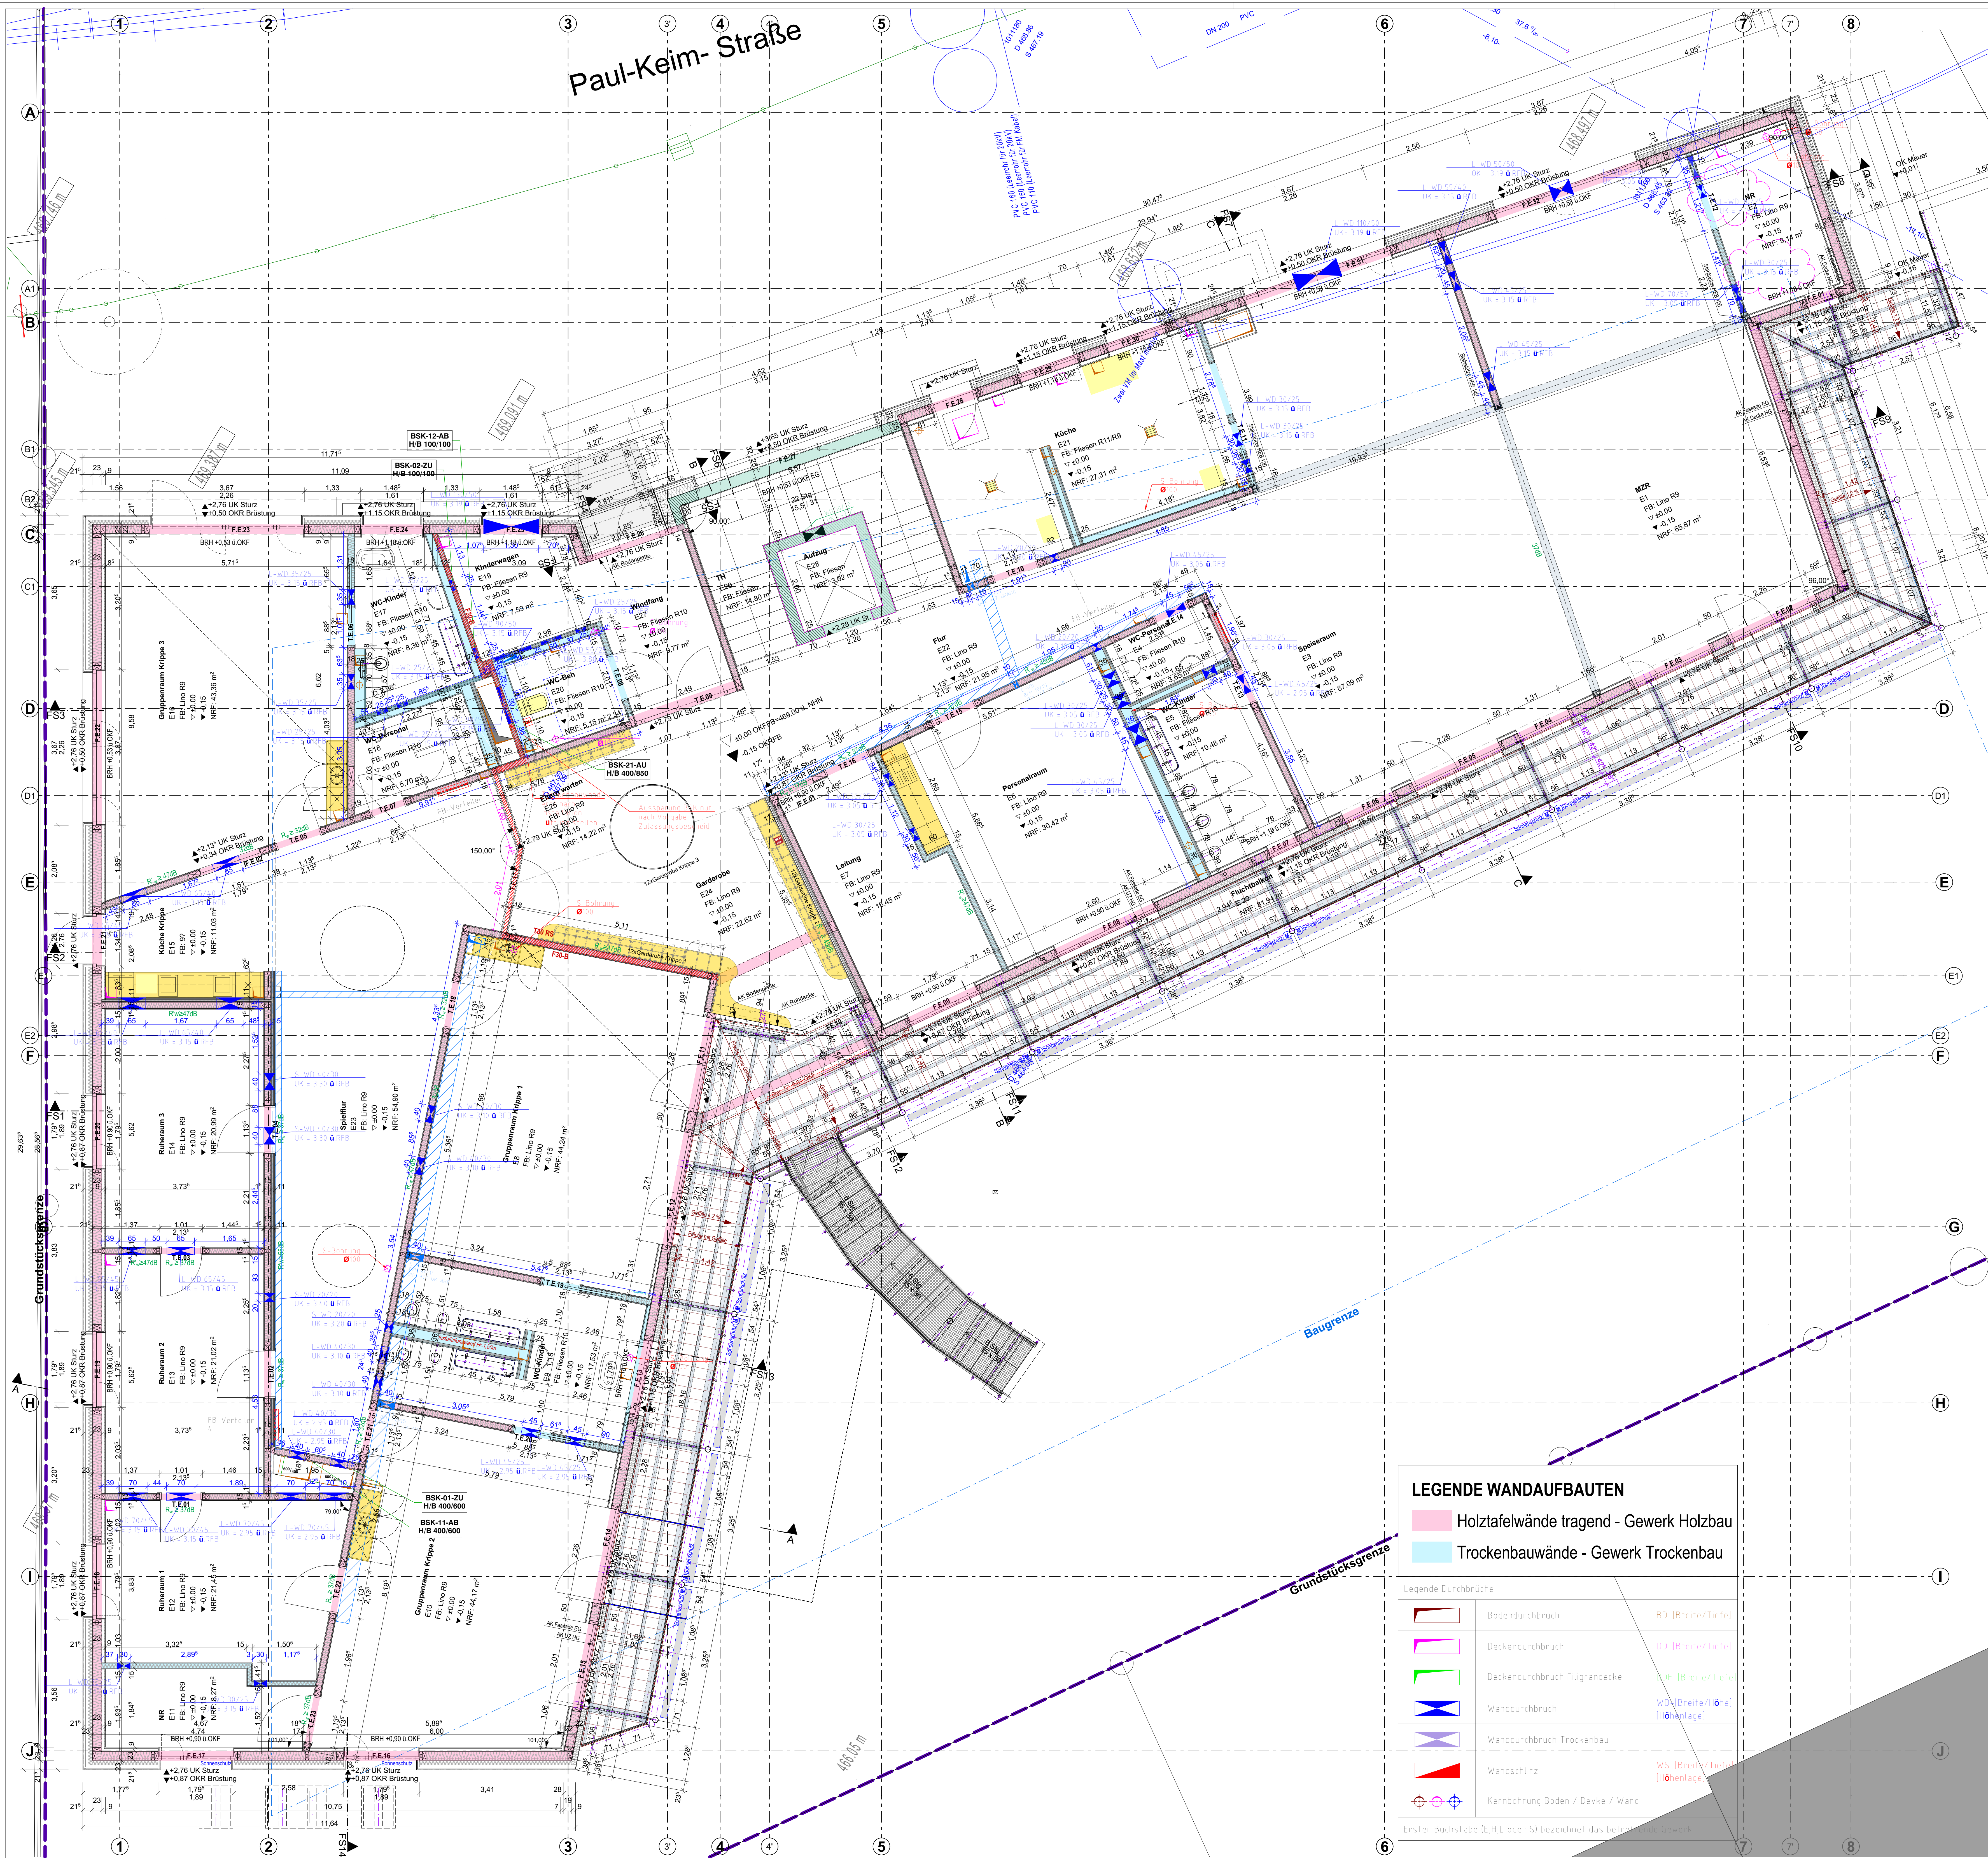

WICHTIGE HINWEISE

- EBENHEITSTOLERANZEN FÜR FLÄCHEN**
- von Böden nach DIN 18202 Tabelle 3, Zeile 4
 - von Decken und Wänden nach DIN 18202 Tabelle 3, Zeile 6
- AUSFÜHRUNG**
- Die Ausführungspläne sind nur in Verbindung mit den gültigen Schal- und Bewehrungsplänen des Tragwerksplaners, sowie den Durchbruchplänen der Fachingenieure gültig und/oder den ergänzenden Angaben.
 - Drehungen sind nach Angabe Tragwerksplaners auszuführen.
 - Anschlüsse von Mauerwerk an Stb-Wänden oder Stb-Säulen über Anschlusselementen gemäß Statikplan und konstruktiver Erfordernisse.
 - Türrahmen, BRN-Fenster und Brüstungen verstehen sich von OK fertiger Fußböden bis UK oder Sturz.
- PRÜFPFLICHTEN DES AUFTRAGNEHMER**
- Sämtliche Maße sind vom AN eigenverantwortlich auf der Baustelle zu überprüfen. Abweichungen sind der Bauleitung unverzüglich anzuzeigen.
 - Der Ausführungsplan ist verpflichtet, den Auftraggeber auf etwaige Unstimmigkeiten der Ausführungsunterlagen hinzuweisen (VöB, § 3.3.8, § 3.3). Es wird ausdrücklich darauf hingewiesen, dass im Ausführungsplan des Architekten keine vollständige Ausarbeitung eingezeichnet ist.
- PLANGELTUNGSBEREICH / PLANDARSTELLUNG**
- Der Plan ist nur gültig für den im Plankopf angegebenen Plankopf und Planungsbereich. Angrenzende Bauteile / Planungsbereiche sind gesonderten Plänen zu entnehmen. Schritte gelten jeweils nur bis zum freigegebenen Grundriss.
 - Plan wurde in 3D erstellt. Dabei stammende Kanten, sowie gestrichelte Schnittlinien innerhalb eines Bauteils stellen keine Arbeitsflächen und Betonabschnitte dar.
 - Der Plankopf ist auch bei digitaler Planübergabe nur für den Maßstab gültig, der für die Betrachtung als Papierdruck gedacht ist. Informationsgewinn durch Digitales Hinzunehmen ist unzulässig.
 - Detaillpläne (z.B. zur Fassade) stellen i.R. "Systemplanungen" dar. Sie dienen als Grundlage für die fachspezifische Werkstatt-Montageplanung des AN. Hierbei sind sowohl die jeweiligen Herstellerangaben zu beachten, als auch alle Konstruktionen auf Funktion, Dauerhaftigkeit und Bauphysik zu überprüfen. Dies gilt im besonderen Maße für stark hersteller- und produktabhängige Planungen, wie z.B. Fassaden, Küchen, Schreinerarbeiten etc.
- BRANDSCHUTZ / FACHPLANUNGEN**
- Dieser Plan gilt nur in Verbindung mit dem gültigen Brandschutznachweis (Teilplan und Portale). Der Brandschutznachweis ist selbstständig und eigenverantwortlich einzuholen. Aus diesem sind alle brandschutzrelevanten Angaben zu entnehmen, insbesondere bezüglich der Feuerwiderstände von Bauteilen und Raumabschlüssen. Eventuell vorhandene brandschutzrelevante Darstellungen in den Architektuplänen sind rein informativ und erheben keinen Anspruch auf Vollständigkeit.
 - Dieser Plan gilt nur in Verbindung mit den gültigen Ausführungsplänen der Fachplaner (HL, EL, T, Küche / etc.) sowie mit den gültigen freigegebenen Montageplänen der Fachfirmen (Fassadenbauer / Küchenbauer / ...). Sämtliche Ausführungen der Fachplanungen haben nach dem freigegebenen Plan zu erfolgen unter Anweisung der Fachbauleitung. Diebezügliche Angaben im Architektuplan sind rein informativ. Unstimmigkeiten sind unverzüglich der Bauleitung anzuzeigen.

ÄNDERUNGEN

INDEX	DATE	ÄNDERUNG	BEARB.	GEPR.
13	29.10.2025	Küchenplanung angepasst, HL, Stb, Stand 29.10.2025 angepasst, bemaßt.	ks	
12	29.10.2025	Küchenplanung 13.10.2025 angepasst, E21 HL, Stb, Stand 29.10.2025 angepasst, bemaßt.	ks	
11	09.10.2025	Lage Oberkante aktualisierte, E21 HL, Stb, Stand 29.10.2025 angepasst, bemaßt.	ks	
10	09.10.2025	Stb, Stand 29.10.2025 angepasst, bemaßt.	ks	
09	17.09.2025	Küchen aktualisiert, Stb, Stand 29.10.2025 angepasst, bemaßt.	ks	
08	17.09.2025	Küchen aktualisiert, Stb, Stand 29.10.2025 angepasst, bemaßt.	ks	
07	17.09.2025	Küchen aktualisiert, Stb, Stand 29.10.2025 angepasst, bemaßt.	ks	
06	17.09.2025	Küchen aktualisiert, Stb, Stand 29.10.2025 angepasst, bemaßt.	ks	
05	17.09.2025	Küchen aktualisiert, Stb, Stand 29.10.2025 angepasst, bemaßt.	ks	
04	17.09.2025	Küchen aktualisiert, Stb, Stand 29.10.2025 angepasst, bemaßt.	ks	
03	17.09.2025	Küchen aktualisiert, Stb, Stand 29.10.2025 angepasst, bemaßt.	ks	
02	17.09.2025	Küchen aktualisiert, Stb, Stand 29.10.2025 angepasst, bemaßt.	ks	
01	17.09.2025	Küchen aktualisiert, Stb, Stand 29.10.2025 angepasst, bemaßt.	ks	

LEGENDE

Angaben Ausprägungen	Abkürzungen	Angaben Brandschutz	Angaben Materialien
BD Deckendurchbruch	H Heizung	vols vollständig, dicht +	Stahlbeton-Güte nach Stalk
DA Deckenaussparung	L Lüftung	selbstschließend	Bestandteil
DS Deckenschlitz	S Sanitär	rd rauchdicht	unbewehrter Beton
WD Wanddurchbruch	E Elektro	fb feuerfest	Mauerwerk
WA Wandaussparung	G Gas	BR Brandhöhe u. OKF	Leichtbauwand
WS Wandschlitz	UZ Unterzug	LS Lichtschacht	Wärmegedämmung (bittef)
WW Wandschlitz waag.	NA Notausgang	HKN Heizkörperanschl.	Wärmegedämmung (weich)
FBD Fußbodendurchbr.	HL Heizleitung	LS Lichtschacht	Schotter, Unterbau oder Kies
FB Fundamentdurchbr.	HL Heizleitung	LS Lichtschacht	gewachsener Boden
FBA Fundamentaussp.	HL Heizleitung	LS Lichtschacht	Abbruch
FA Fundamentschlitz	HL Heizleitung	LS Lichtschacht	n.n.
	HL Heizleitung	LS Lichtschacht	n.n.
	HL Heizleitung	LS Lichtschacht	n.n.
	HL Heizleitung	LS Lichtschacht	n.n.
	HL Heizleitung	LS Lichtschacht	n.n.

ÜBERSICHT

BAUVORHABEN

Neubau einer 8-gruppigen Kindertagesstätte
Paul-Keim-Straße 2
in Feuchtwangen/Röschhof
Flur-Nr. 2599 Gemarkung Feuchtwangen
91555 Feuchtwangen

BAUHER

Stadt Feuchtwangen
vert. durch den 1. BM Herr Patrick Ruh
Kirchplatz 2, 91555 Feuchtwangen
Telefon: 09362 904-1100
baugemeister@feuchtwangen.de

LEGENDE WANDAUFBAUTEN

- Holztafelwände tragend - Gewerk Holzbau
- Trockenbauwände - Gewerk Trockenbau

Legende Durchbrüche	
	Bodendurchbruch BD-(Breite/Tiefe)
	Deckendurchbruch BD-(Breite/Tiefe)
	Deckendurchbruch Filigrandecke DF-(Breite/Tiefe)
	Wanddurchbruch WD-(Breite/Höhe)
	Wanddurchbruch Trockenbau WD-(Breite/Höhe)
	Wandschlitz WS-(Breite/Tiefe)
	Kernbohrung Boden / Decke / Wand

Erster Buchstabe (E, HL oder S) bezeichnet das betreffende Gewerk

AUSFÜHRUNGSPLANUNG

PLANNR. 2102-511-13	DATE 29.10.2025	MASS-STAB 1:50
PLANNAMEN Erdgeschoss Ausbau		
PLANNAMEN Erdgeschoss Ausbau		
PLANNAMEN Erdgeschoss Ausbau		