


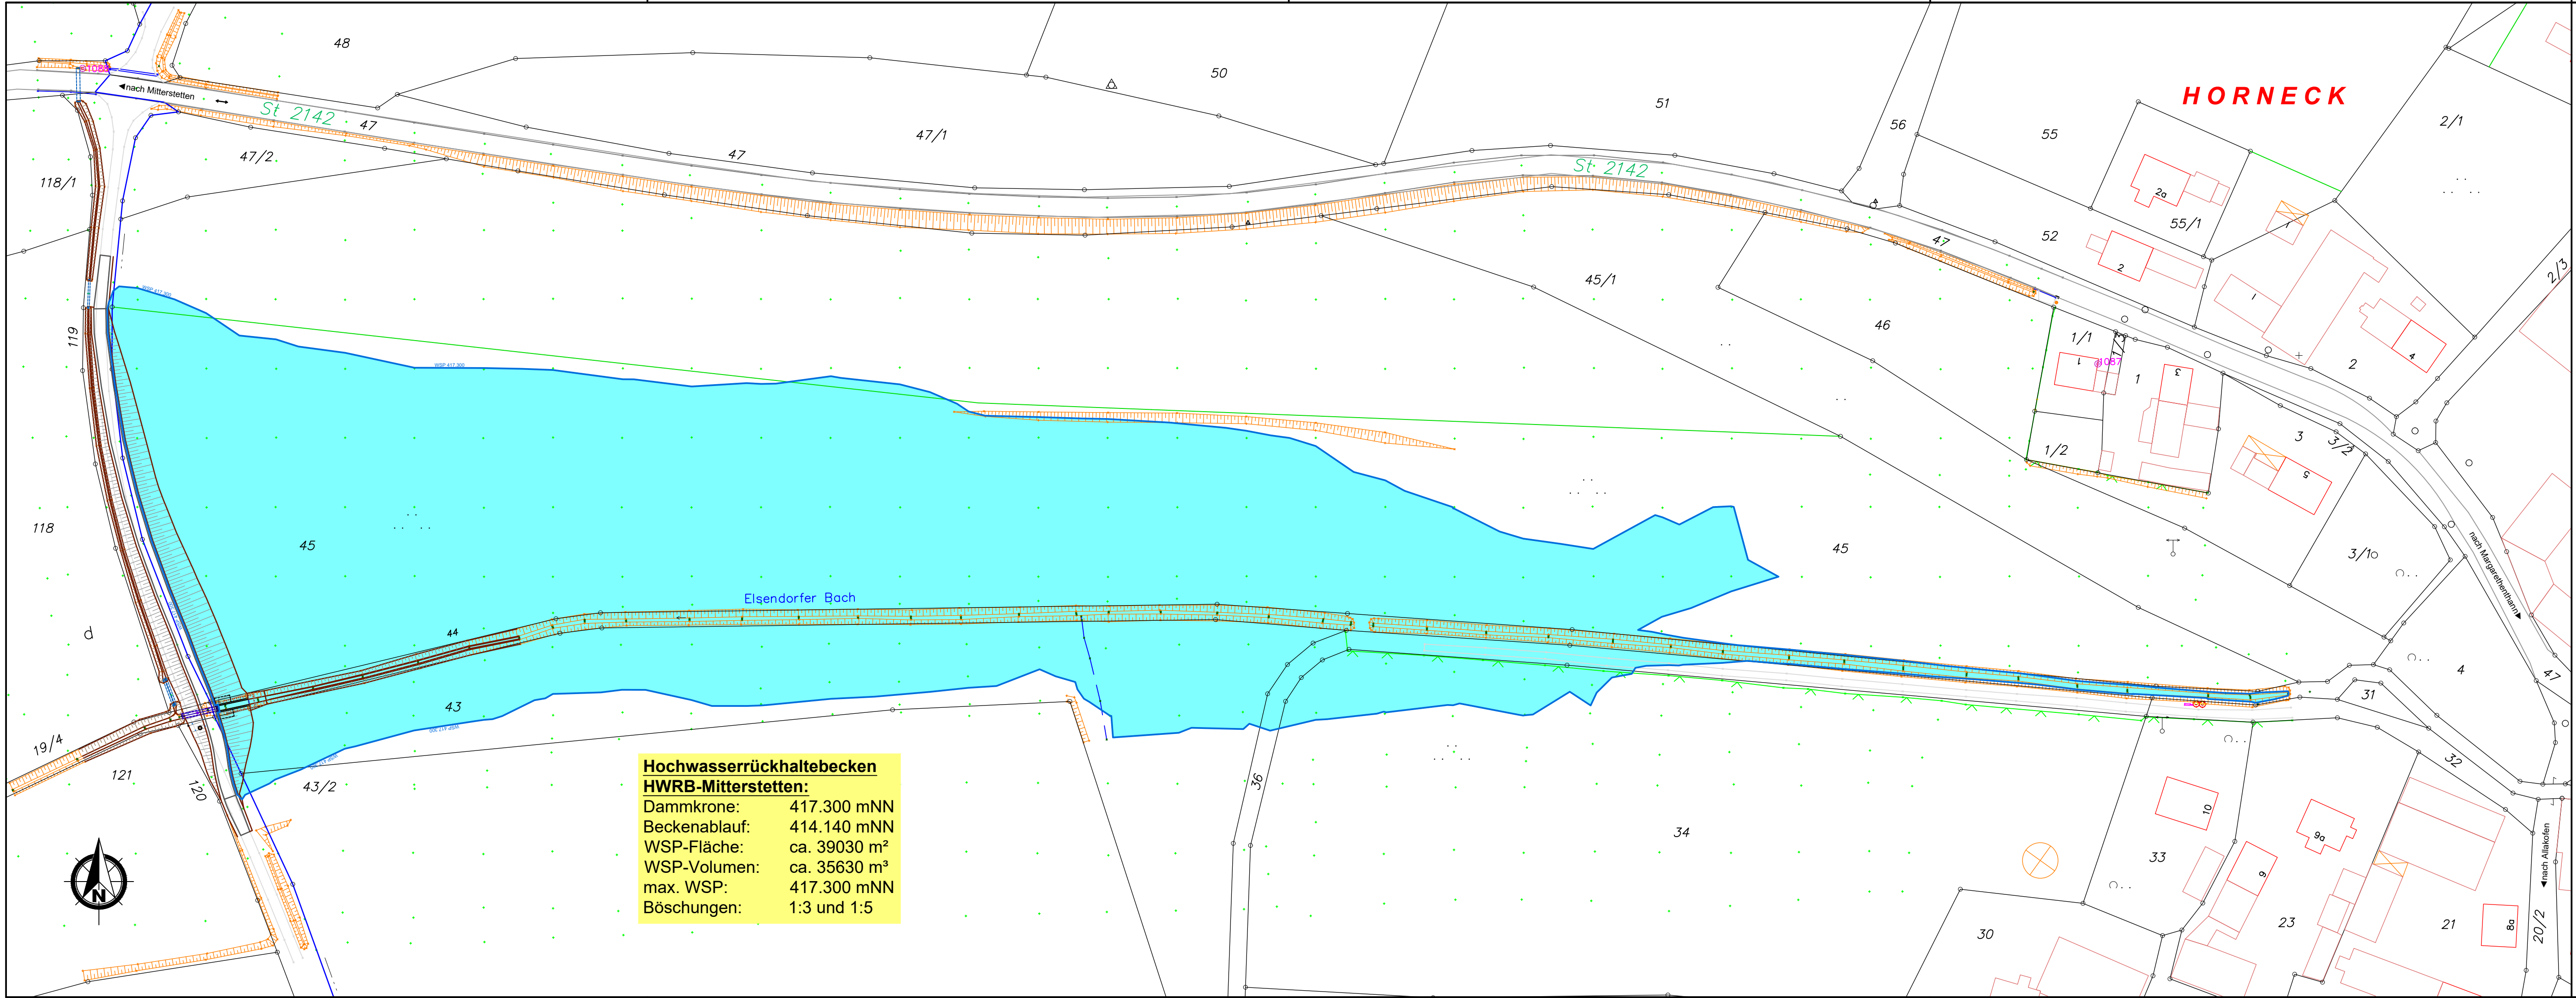

**Hochwasserrückhaltebecken
HWRB-Mitterstetten:**
Dammkrone: 417.300 mNN
Beckenablauf: 414.140 mNN
WSP-Fläche: ca. 39030 m²
WSP-Volumen: ca. 35630 m³
max. WSP: 417.300 mNN
Böschungen: 1:3 und 1:5

HORNECK

AUSSCHREIBUNG

Gemeinde Elsendorf
VG Mainburg
Poststraße 2a
84048 Mainburg
Tel.: 08751 / 8634-0, Email: vg@vg-mainburg.de



Plan-Nr.: 180-1701/E_H2-53
Lageplan WSP-Fläche
Hochwasserrückhaltebecken
HWRB-Mitterstetten
Maßstab: 1 : 1.000

Hochwasserrückhaltebecken
in **MITTERSTETTEN** und Allakofen