

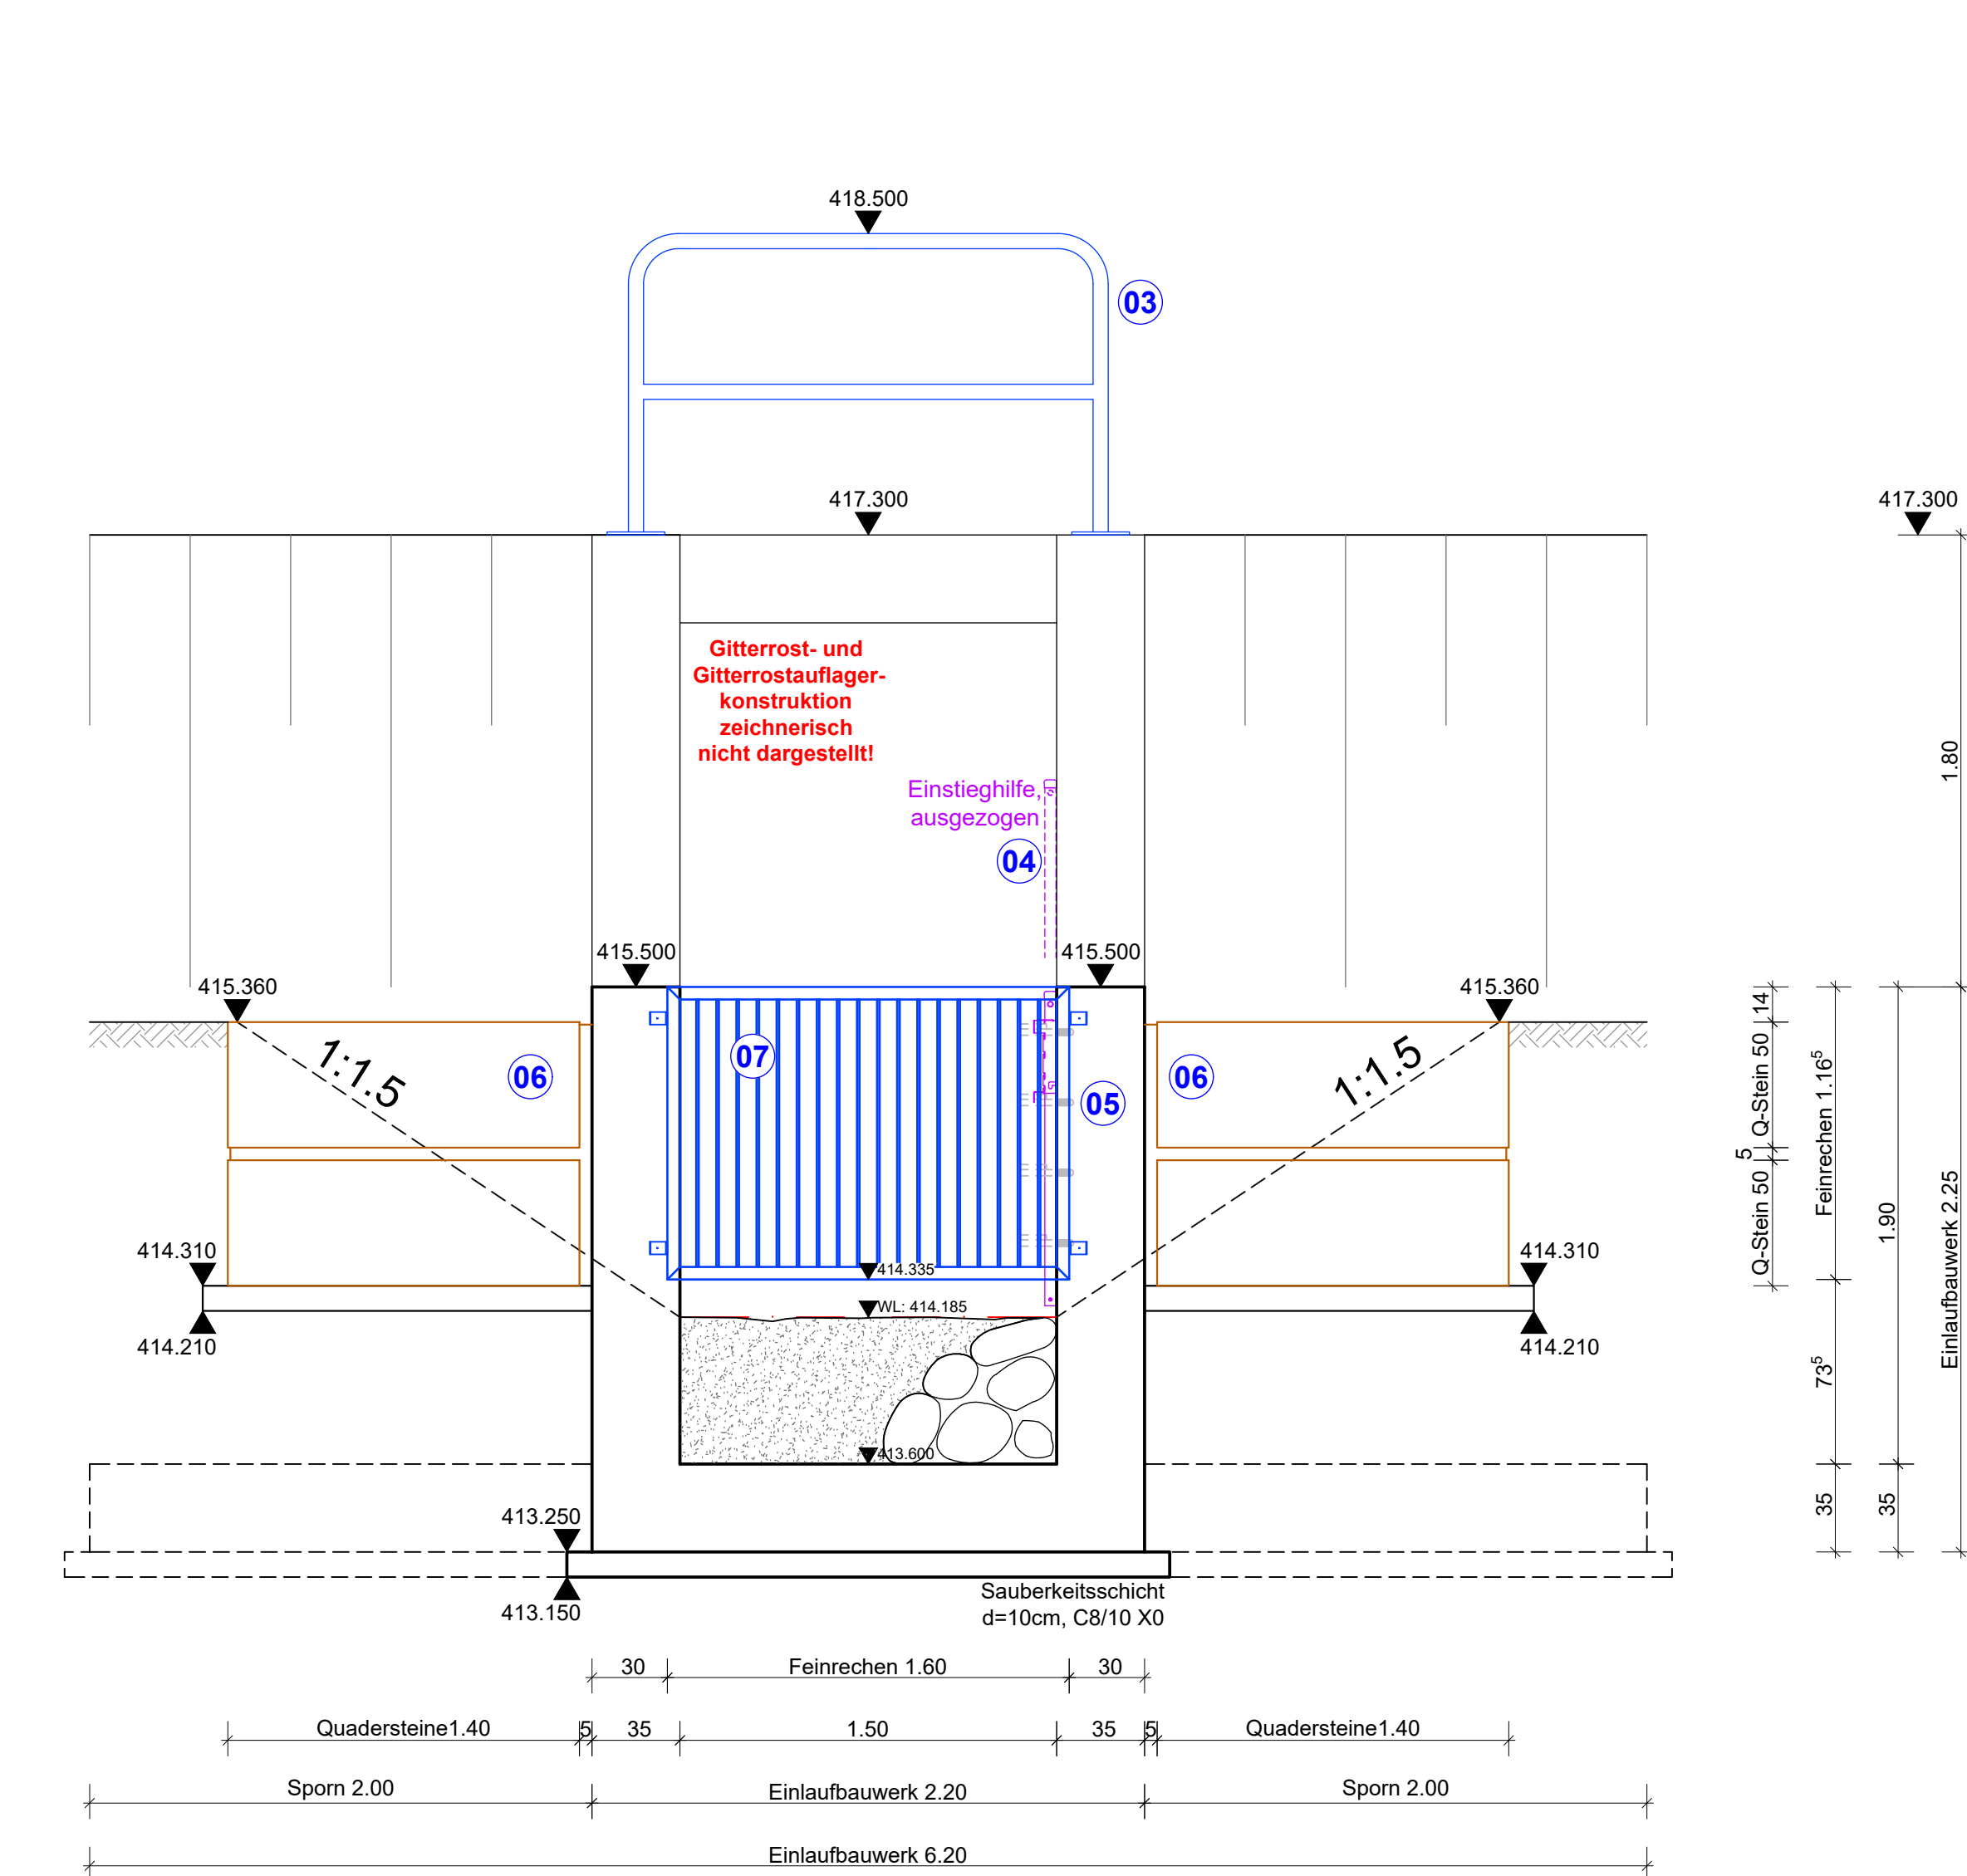
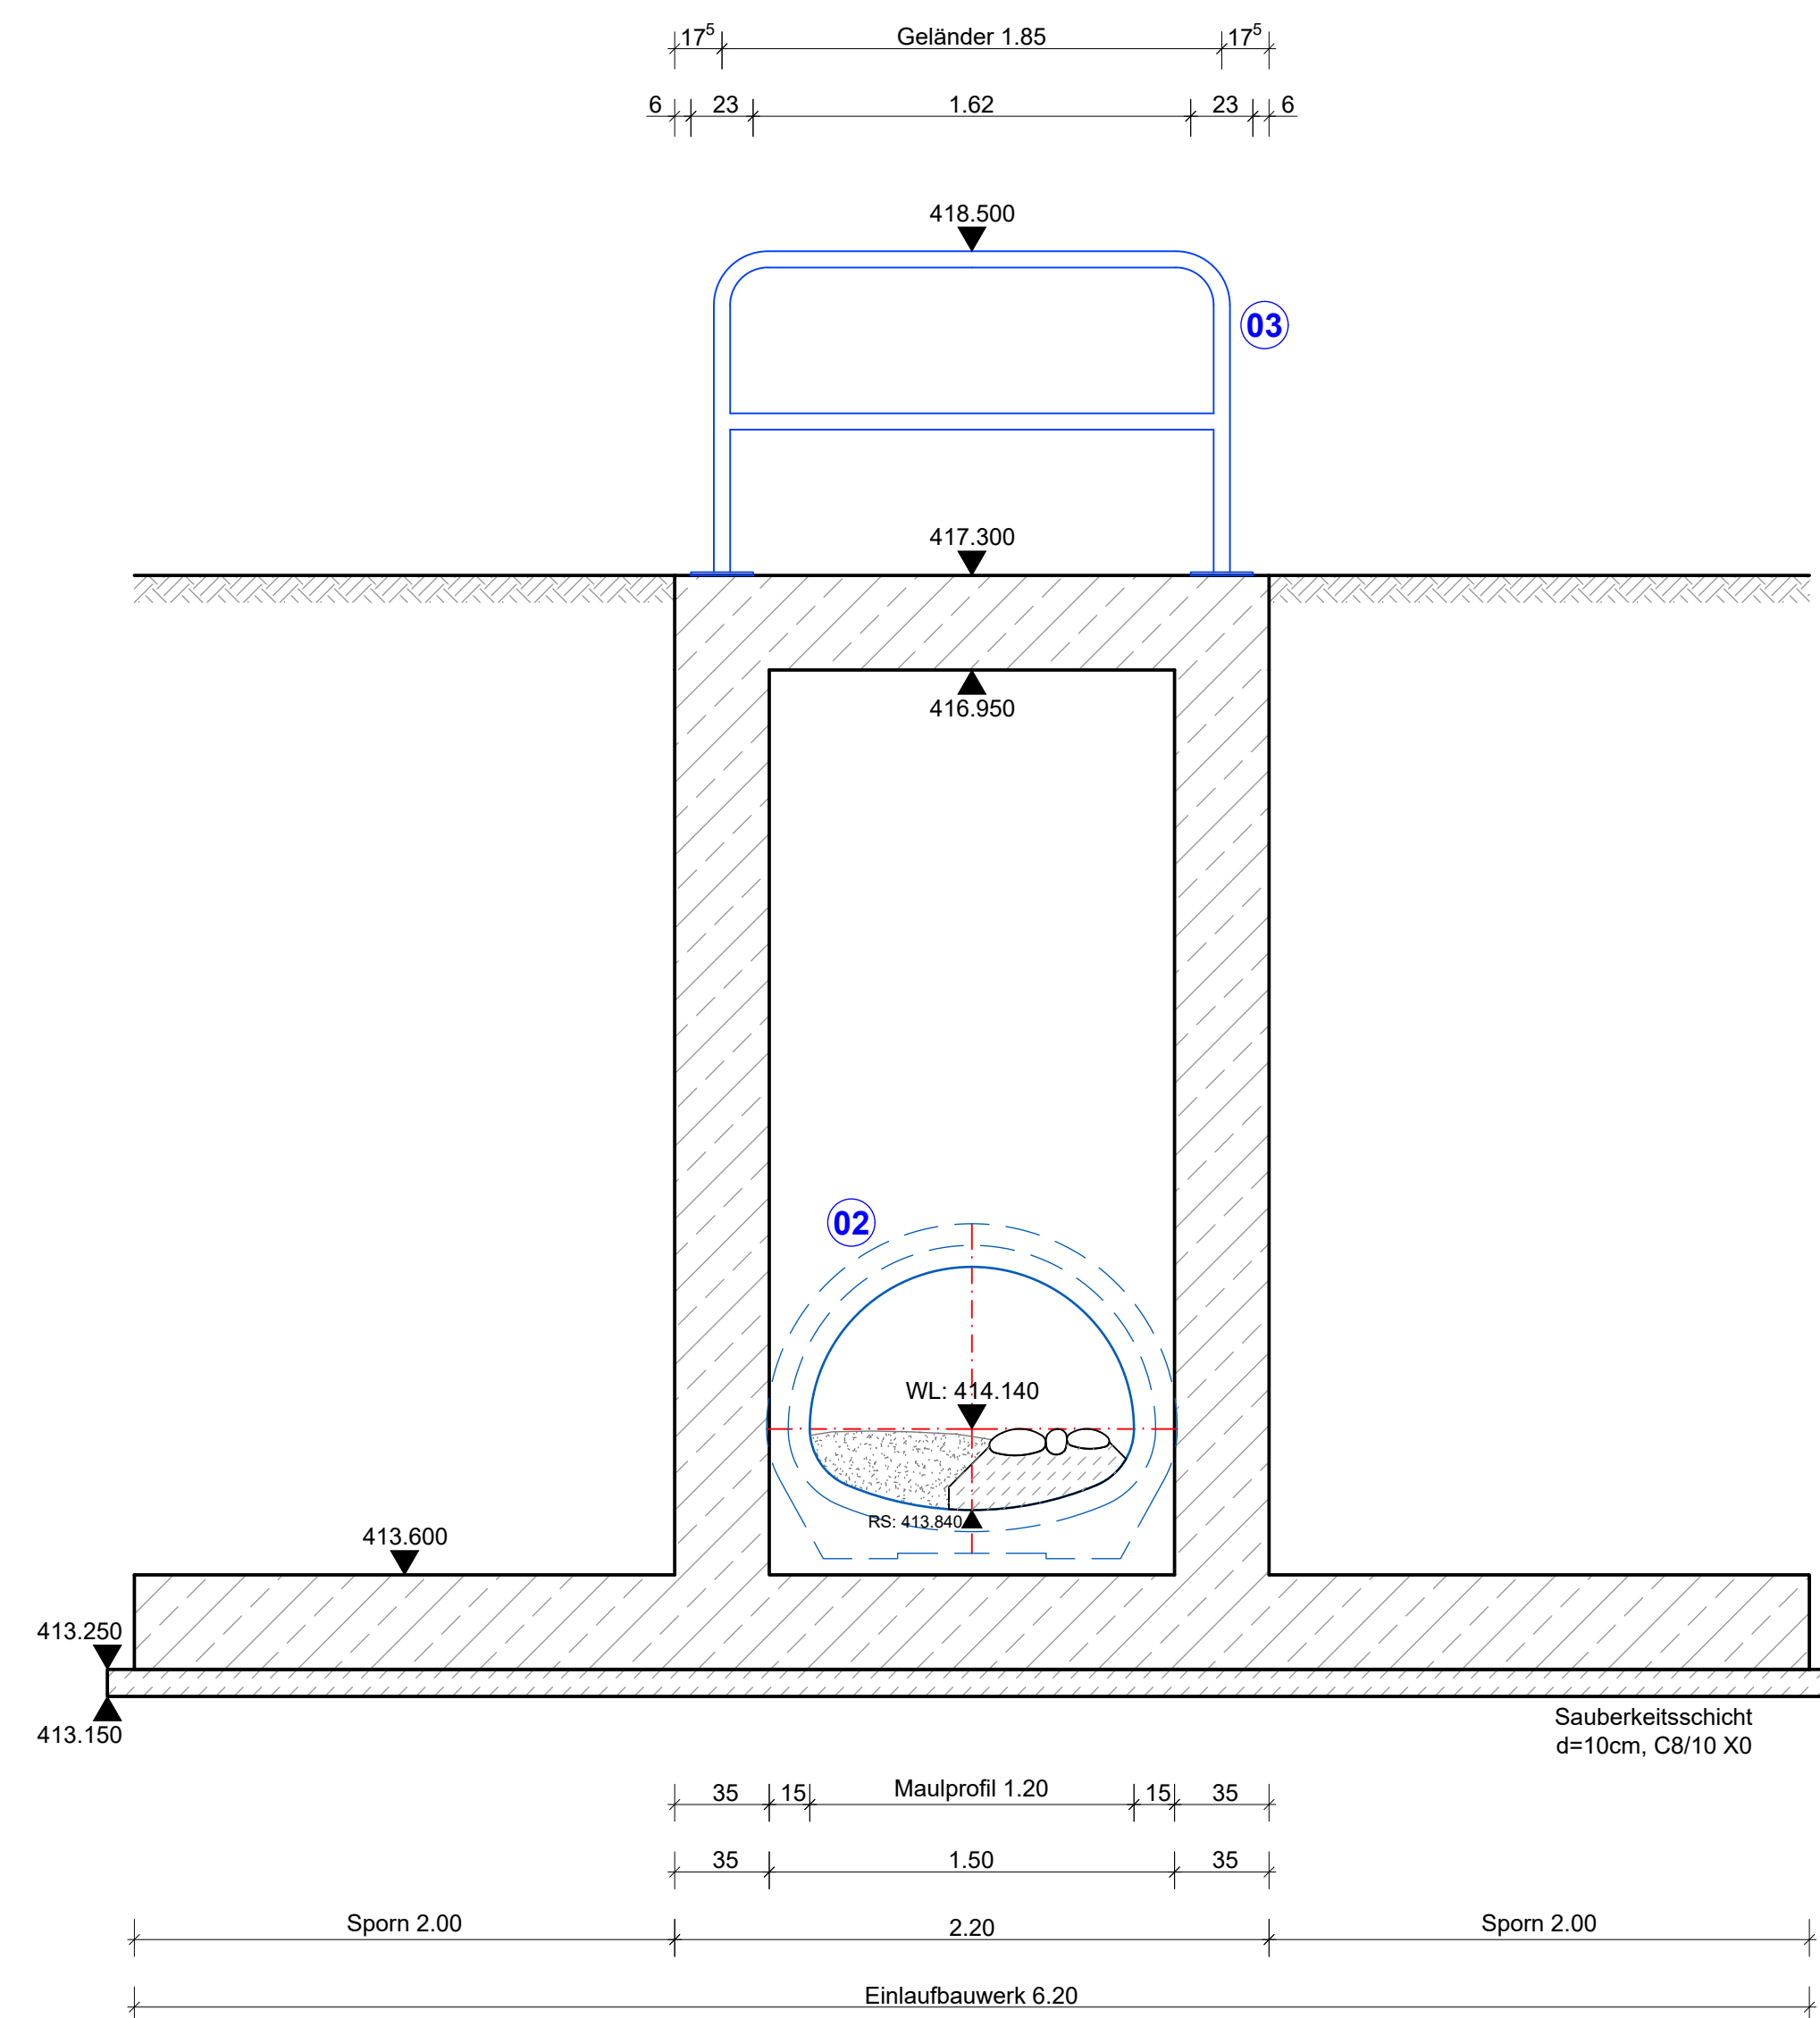


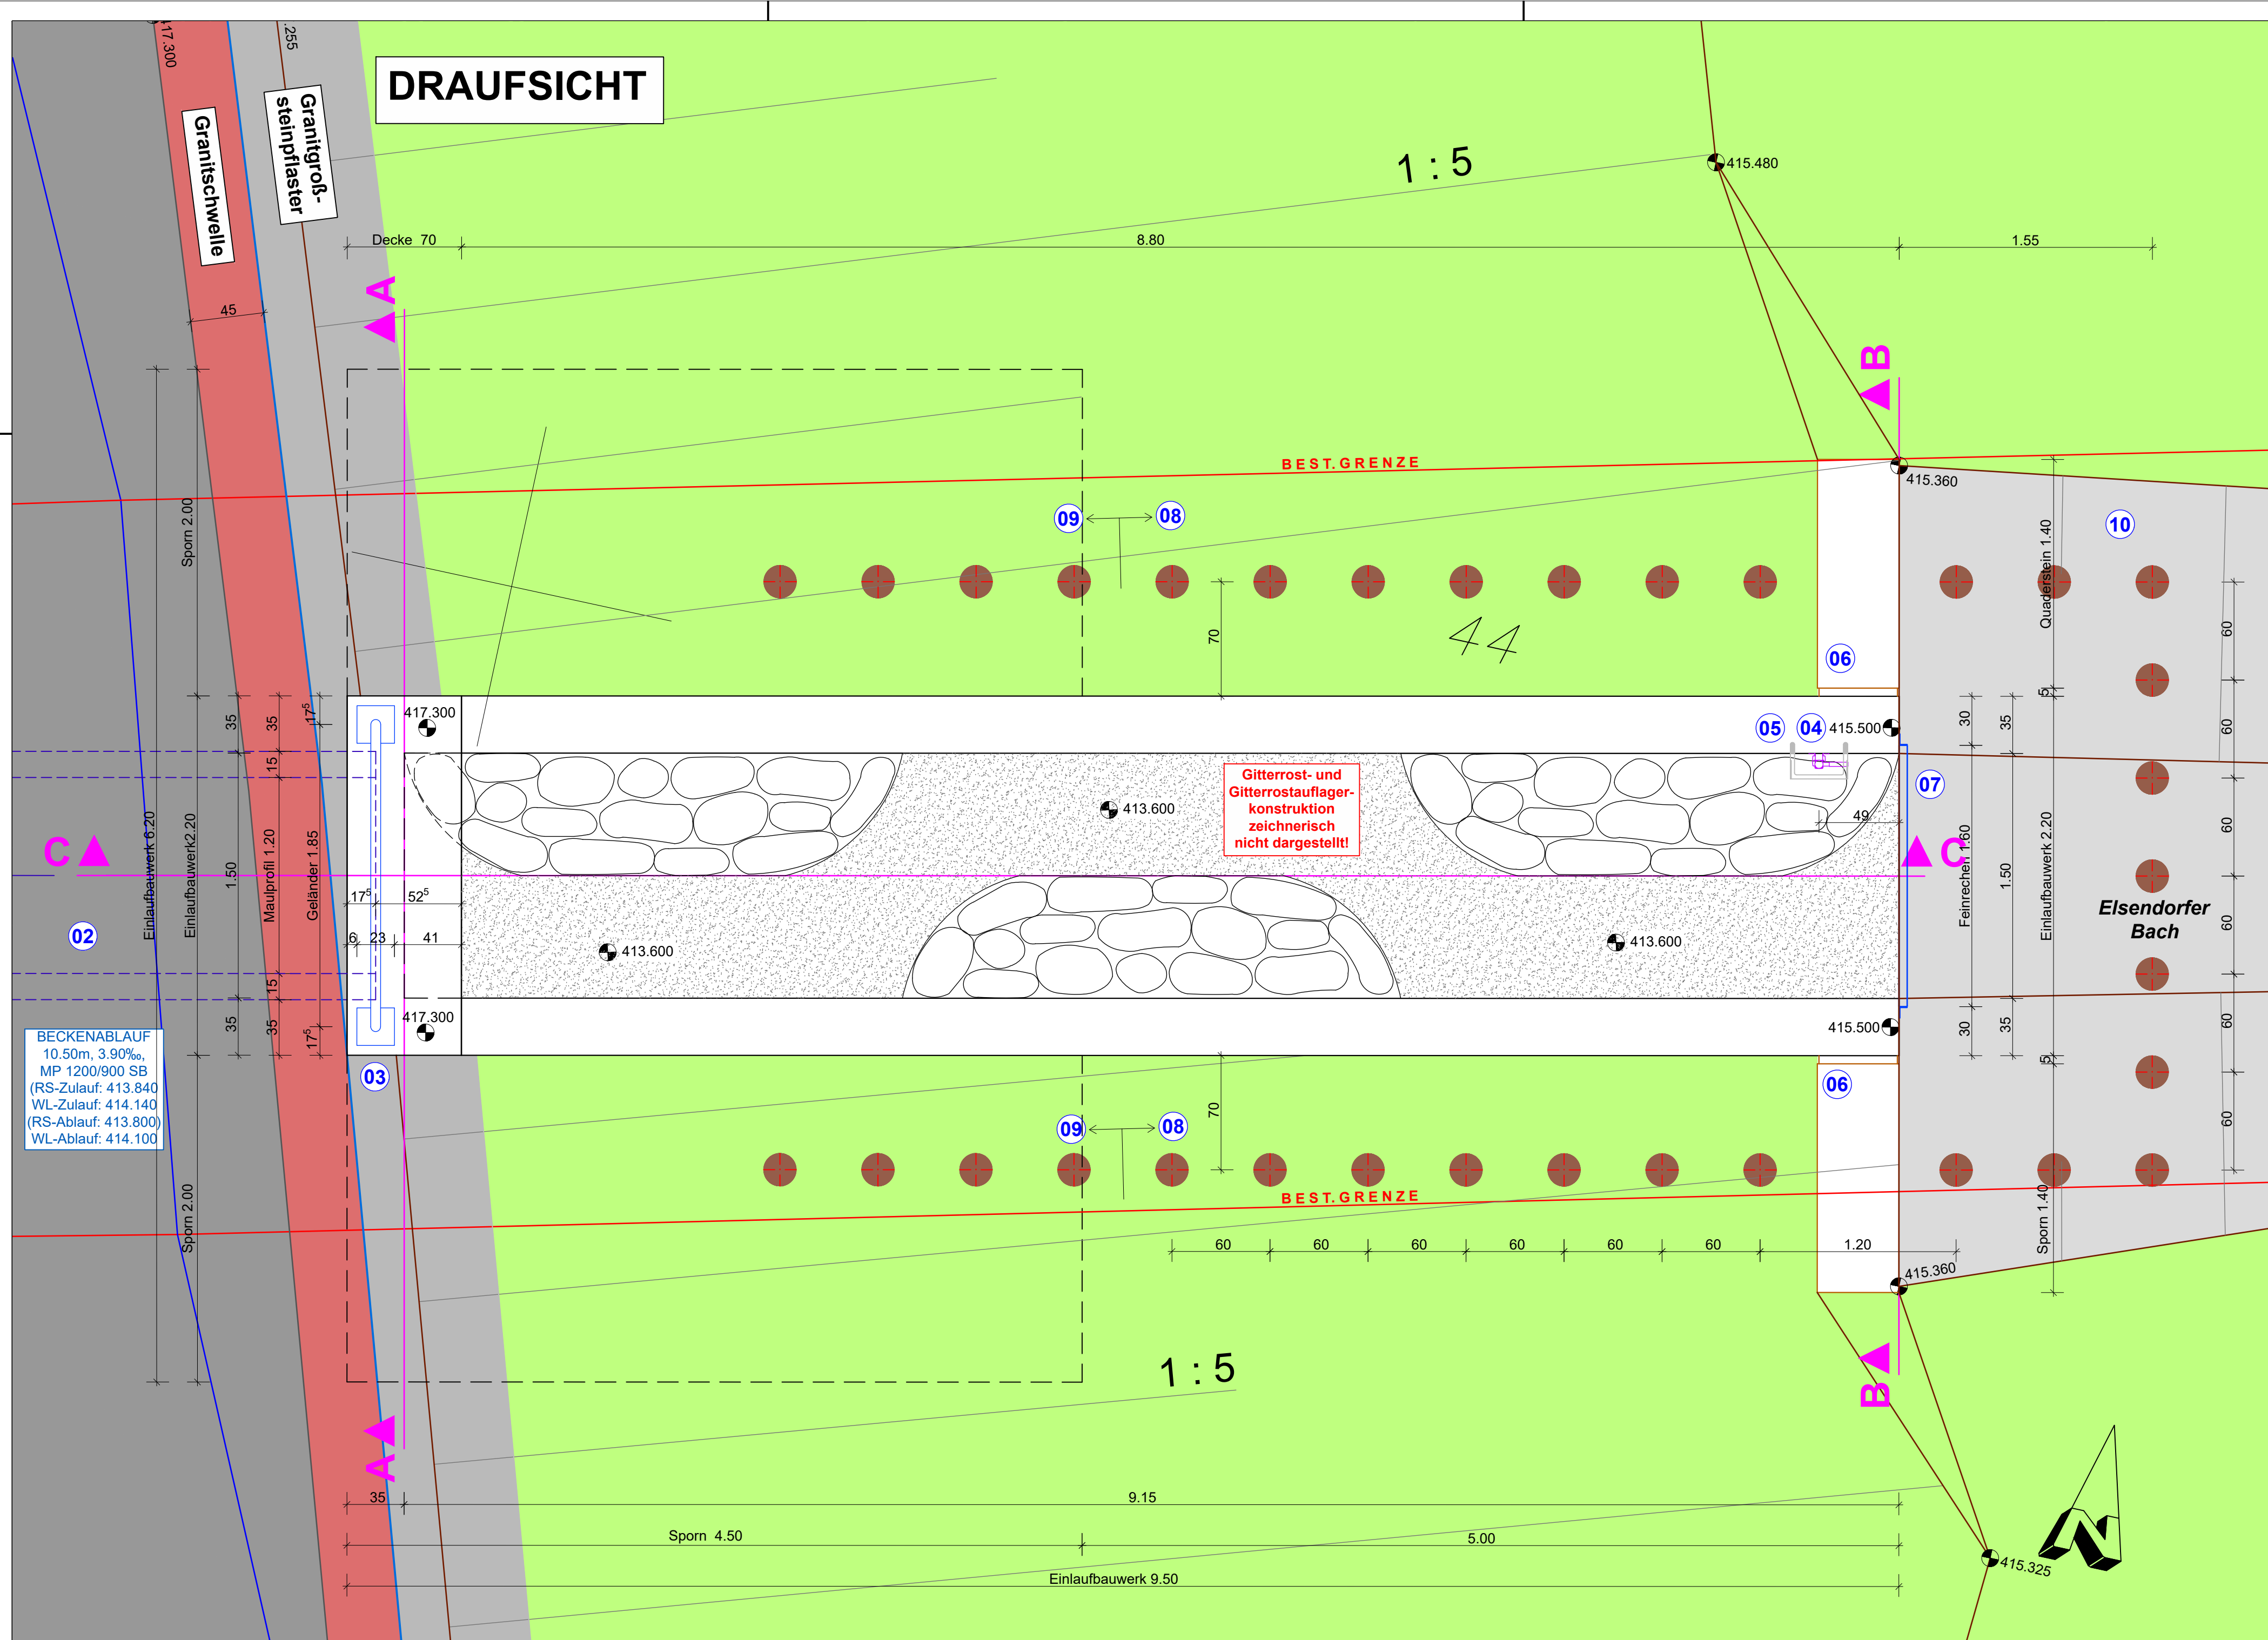

- 01 Gitterrost :
Schweißpressrost, h= 45 x 5mm
Maschenweite: 30 x 30mm
8 Stück 1000x1500mm, 1 Stück 870x1500mm
- 02 Maulprofil:
MP 1200/900 SB
- 03 Rohrgeländer h= 1200 mm nach Gel 7.
Verankerung mit Fußplatte nach Gel14.
- 04 Einstieghilfe z.B. Hailo 9699-08:
einholmig, Halterohr im Schacht versenkbar,
Halterohr mit Griff
- 05 Steigbügel Form B:
Abstand: 28cm, 4 Stück
- 06 Dolomitische Kalksteine in Quaderform,
2 Schichten mit ca. 5cm Fuge
H/B/L= 50/50/140cm
- 07 Feinrechen:
L/B/H= 50/1165/1600mm
Spaltweite= 70mm
OK=415.500; UK=414.335
- 08 Grobrechen:
Holzstämmе ca. Ø 20cm, Länge 4.50
Achsabstand= 60cm, 27 Stück
OK=417.200, UK=412.700
- 09 Grobrechen:
Holzstämmе ca. Ø 20cm, Länge 2.00m
Achsabstand= 60cm, 8 Stück
OK=417.200; UK=415.200
- 10 Natursteinbefestigung:
aus gebrochenen oder gespaltenen,
frostdändigen dolomitischen Kalkstein
Steinhöhe i.M. 25cm
Betonaufleger C12/15 , d=20cm
- 11 L_-Stahl:
L_50x5mm, L=910mm, 14 Stück
L=850mm, 1 Stück
L=825mm, 2 Stück
L=420mm, 1 Stück
L=180mm, 1 Stück


DETAIL 1, Feinrechen
M 1:10 [mm]

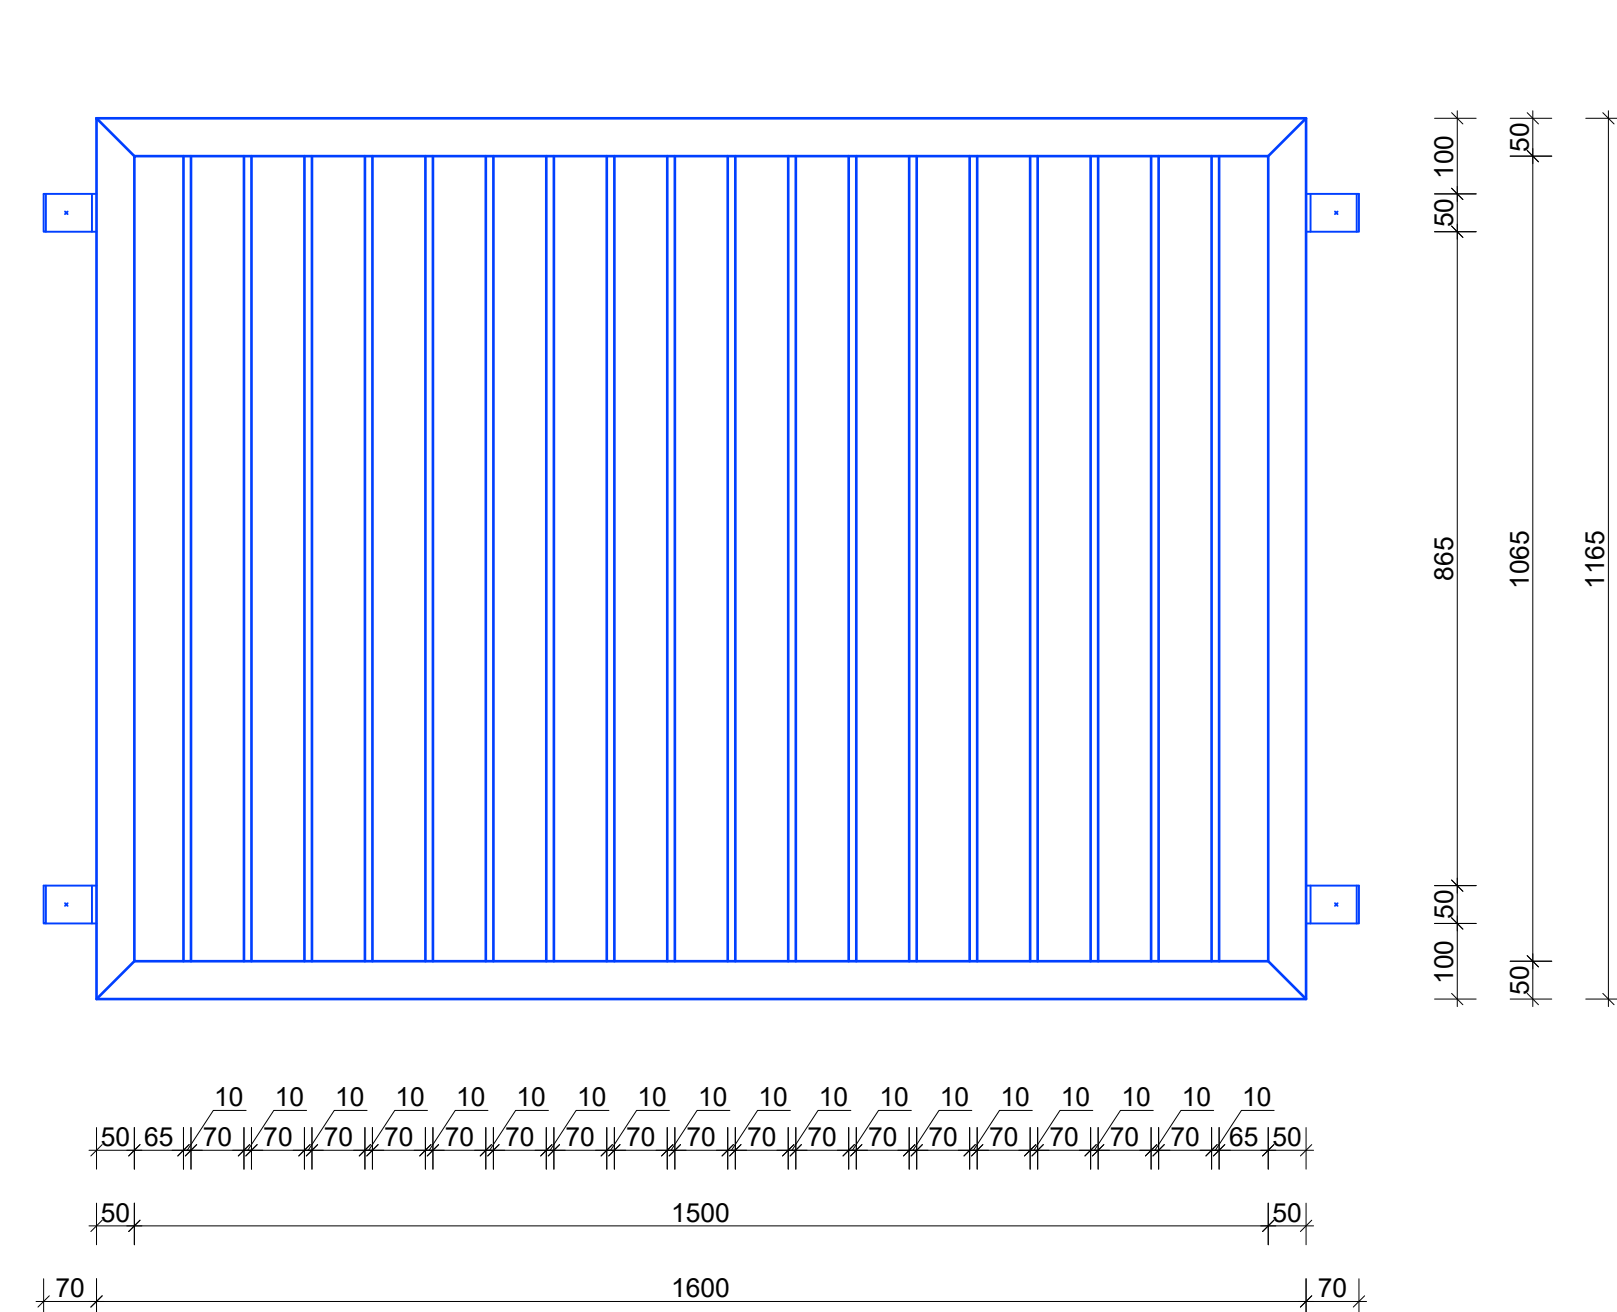


MATERIAL FEINRECHEN:

- alle Profile aus warmgefertigten Stahl
- Rahmen: Hohlprofil $\square$ 50x50x4
- Streben: Flachstahl 50x10, L=1065 mm, 18 Stück a=70 mm
- Befestigung: $\perp$ 70x50x6, L=50 mm, 4 Stück

DETAIL 2, Maulprofil
MP 1200/900 SB, M 1:25

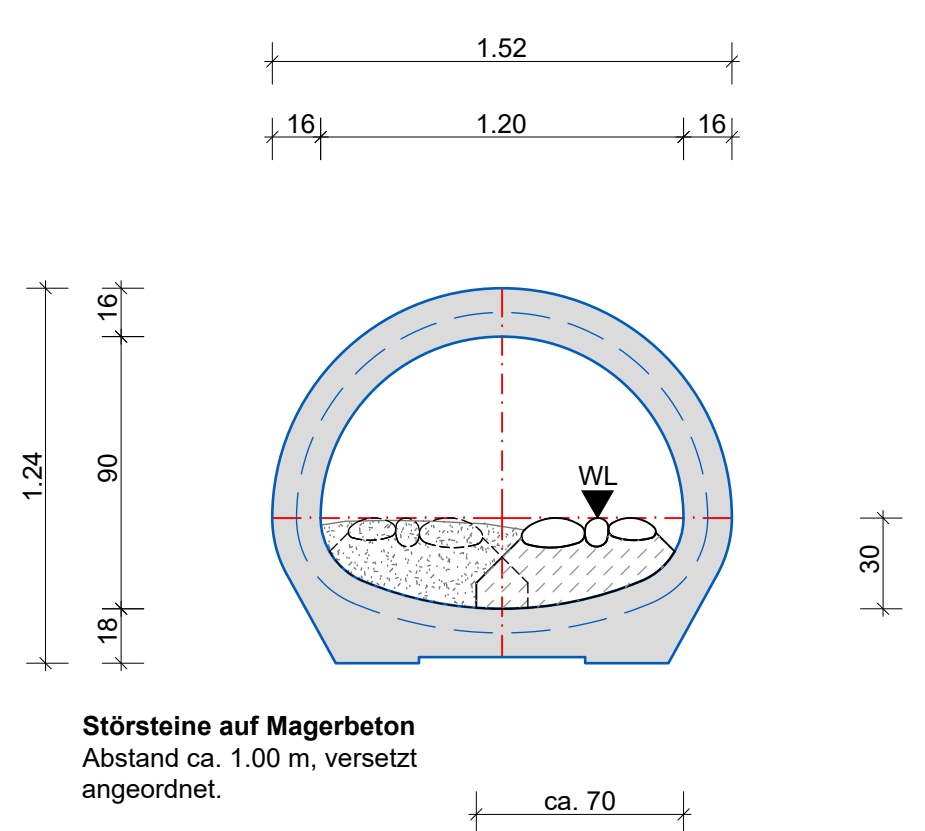

DETAIL 3, Gitterrostaufleger, M 1 : 2.5 [mm]

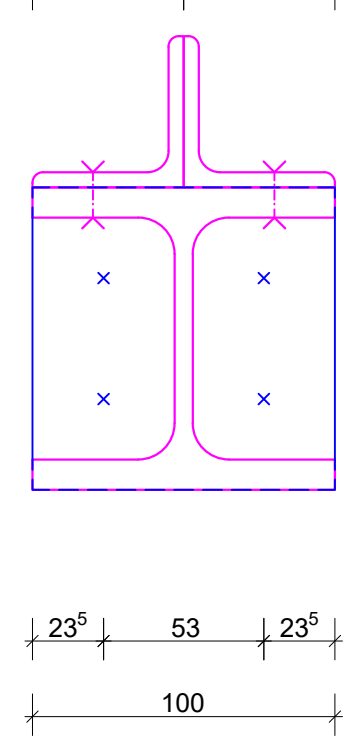


MATERIAL Gitterrostaufleger:


- IPB100: L= 1480mm, 1 Stück
- L-Stahl: L 50x5mm L=1500mm, 2 Stück
- Stirnplatte: □100mm, d= 10mm, 2 Stück

Anzahl Detail 3: 8 Stück

DETAIL 4, Gitterrostaufleger oben, M 1 : 2.5 [mm]

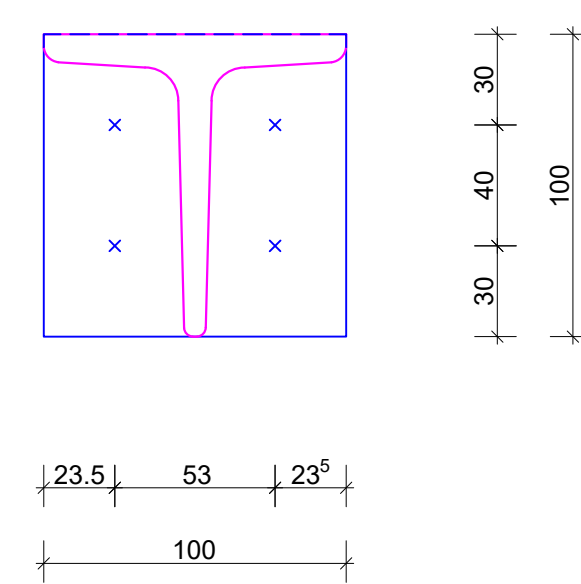

DETAIL 5, Gitterrostaufleger unten, M 1 : 2.5 [mm]

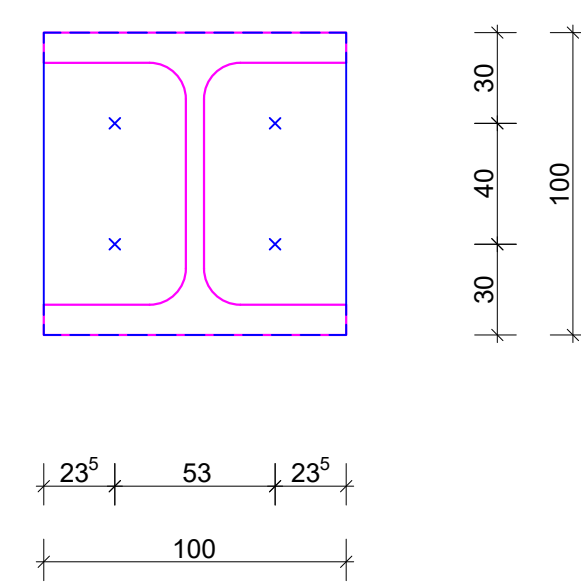


MATERIAL Gitterrostaufleger unten:

- IPB 100: L=1480mm, 1 Stück
- Stirnplatte: $\square 100\text{mm}$ d=10m, 2 Stück

Anzahl Detail 5: 1 Stück

SCHNITT C-C

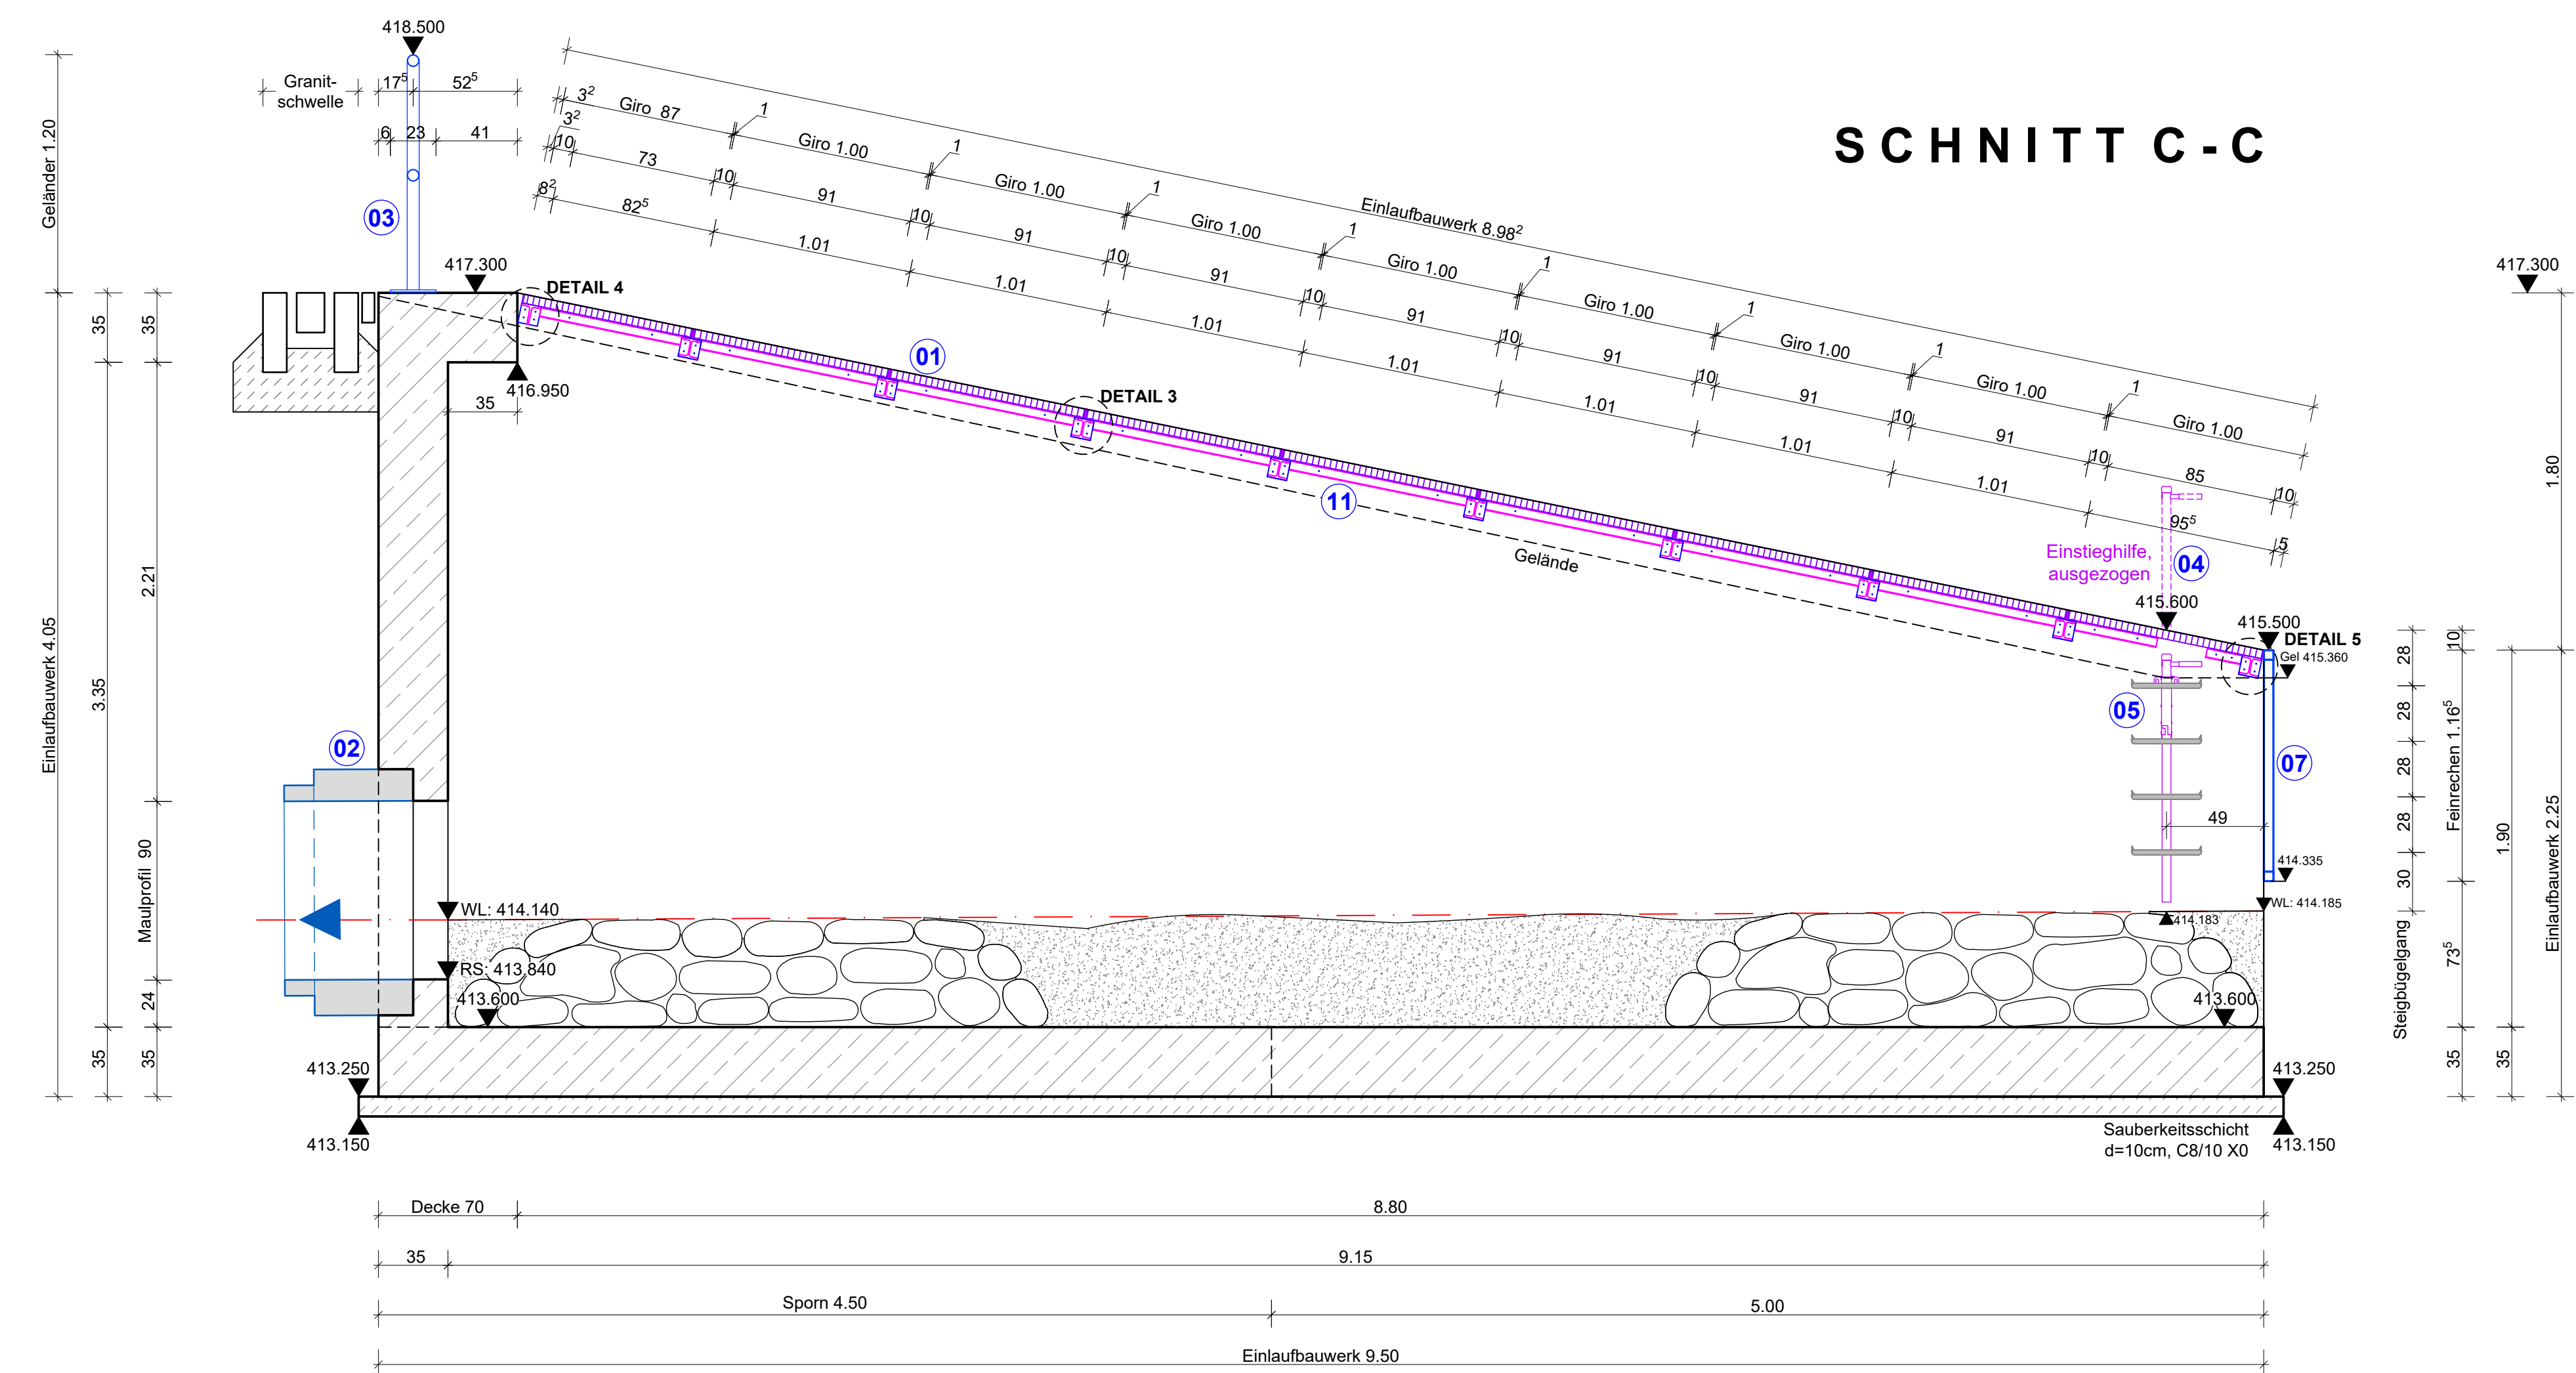

a			
Nr.	Art der Änderung	Datum	Zeichen

bearbeitet:		
gezeichnet:		
geprüft:		
Datum:		
PDF-File: E_H5-55_Einlaufbauwerk Mittelstellen		

AUSSCHREIBUNG

Gemeinde Elsendorf
VG Mainburg
Poststraße 2a
84048 Mainburg
Tel.: 08751 / 8634-0, Email: vg@vg-mainburg.de



Plan-Nr.: 180-1701/E_H6-56
Einlaufbauwerk
 Hochwasserrückhaltebecken
 HWRB-Mitterstetten
 Maßstab: 1:25; 1:10; 1:2.5

Hochwasserrückhaltebecken
in **MITTERSTETTEN** und Allakofen