


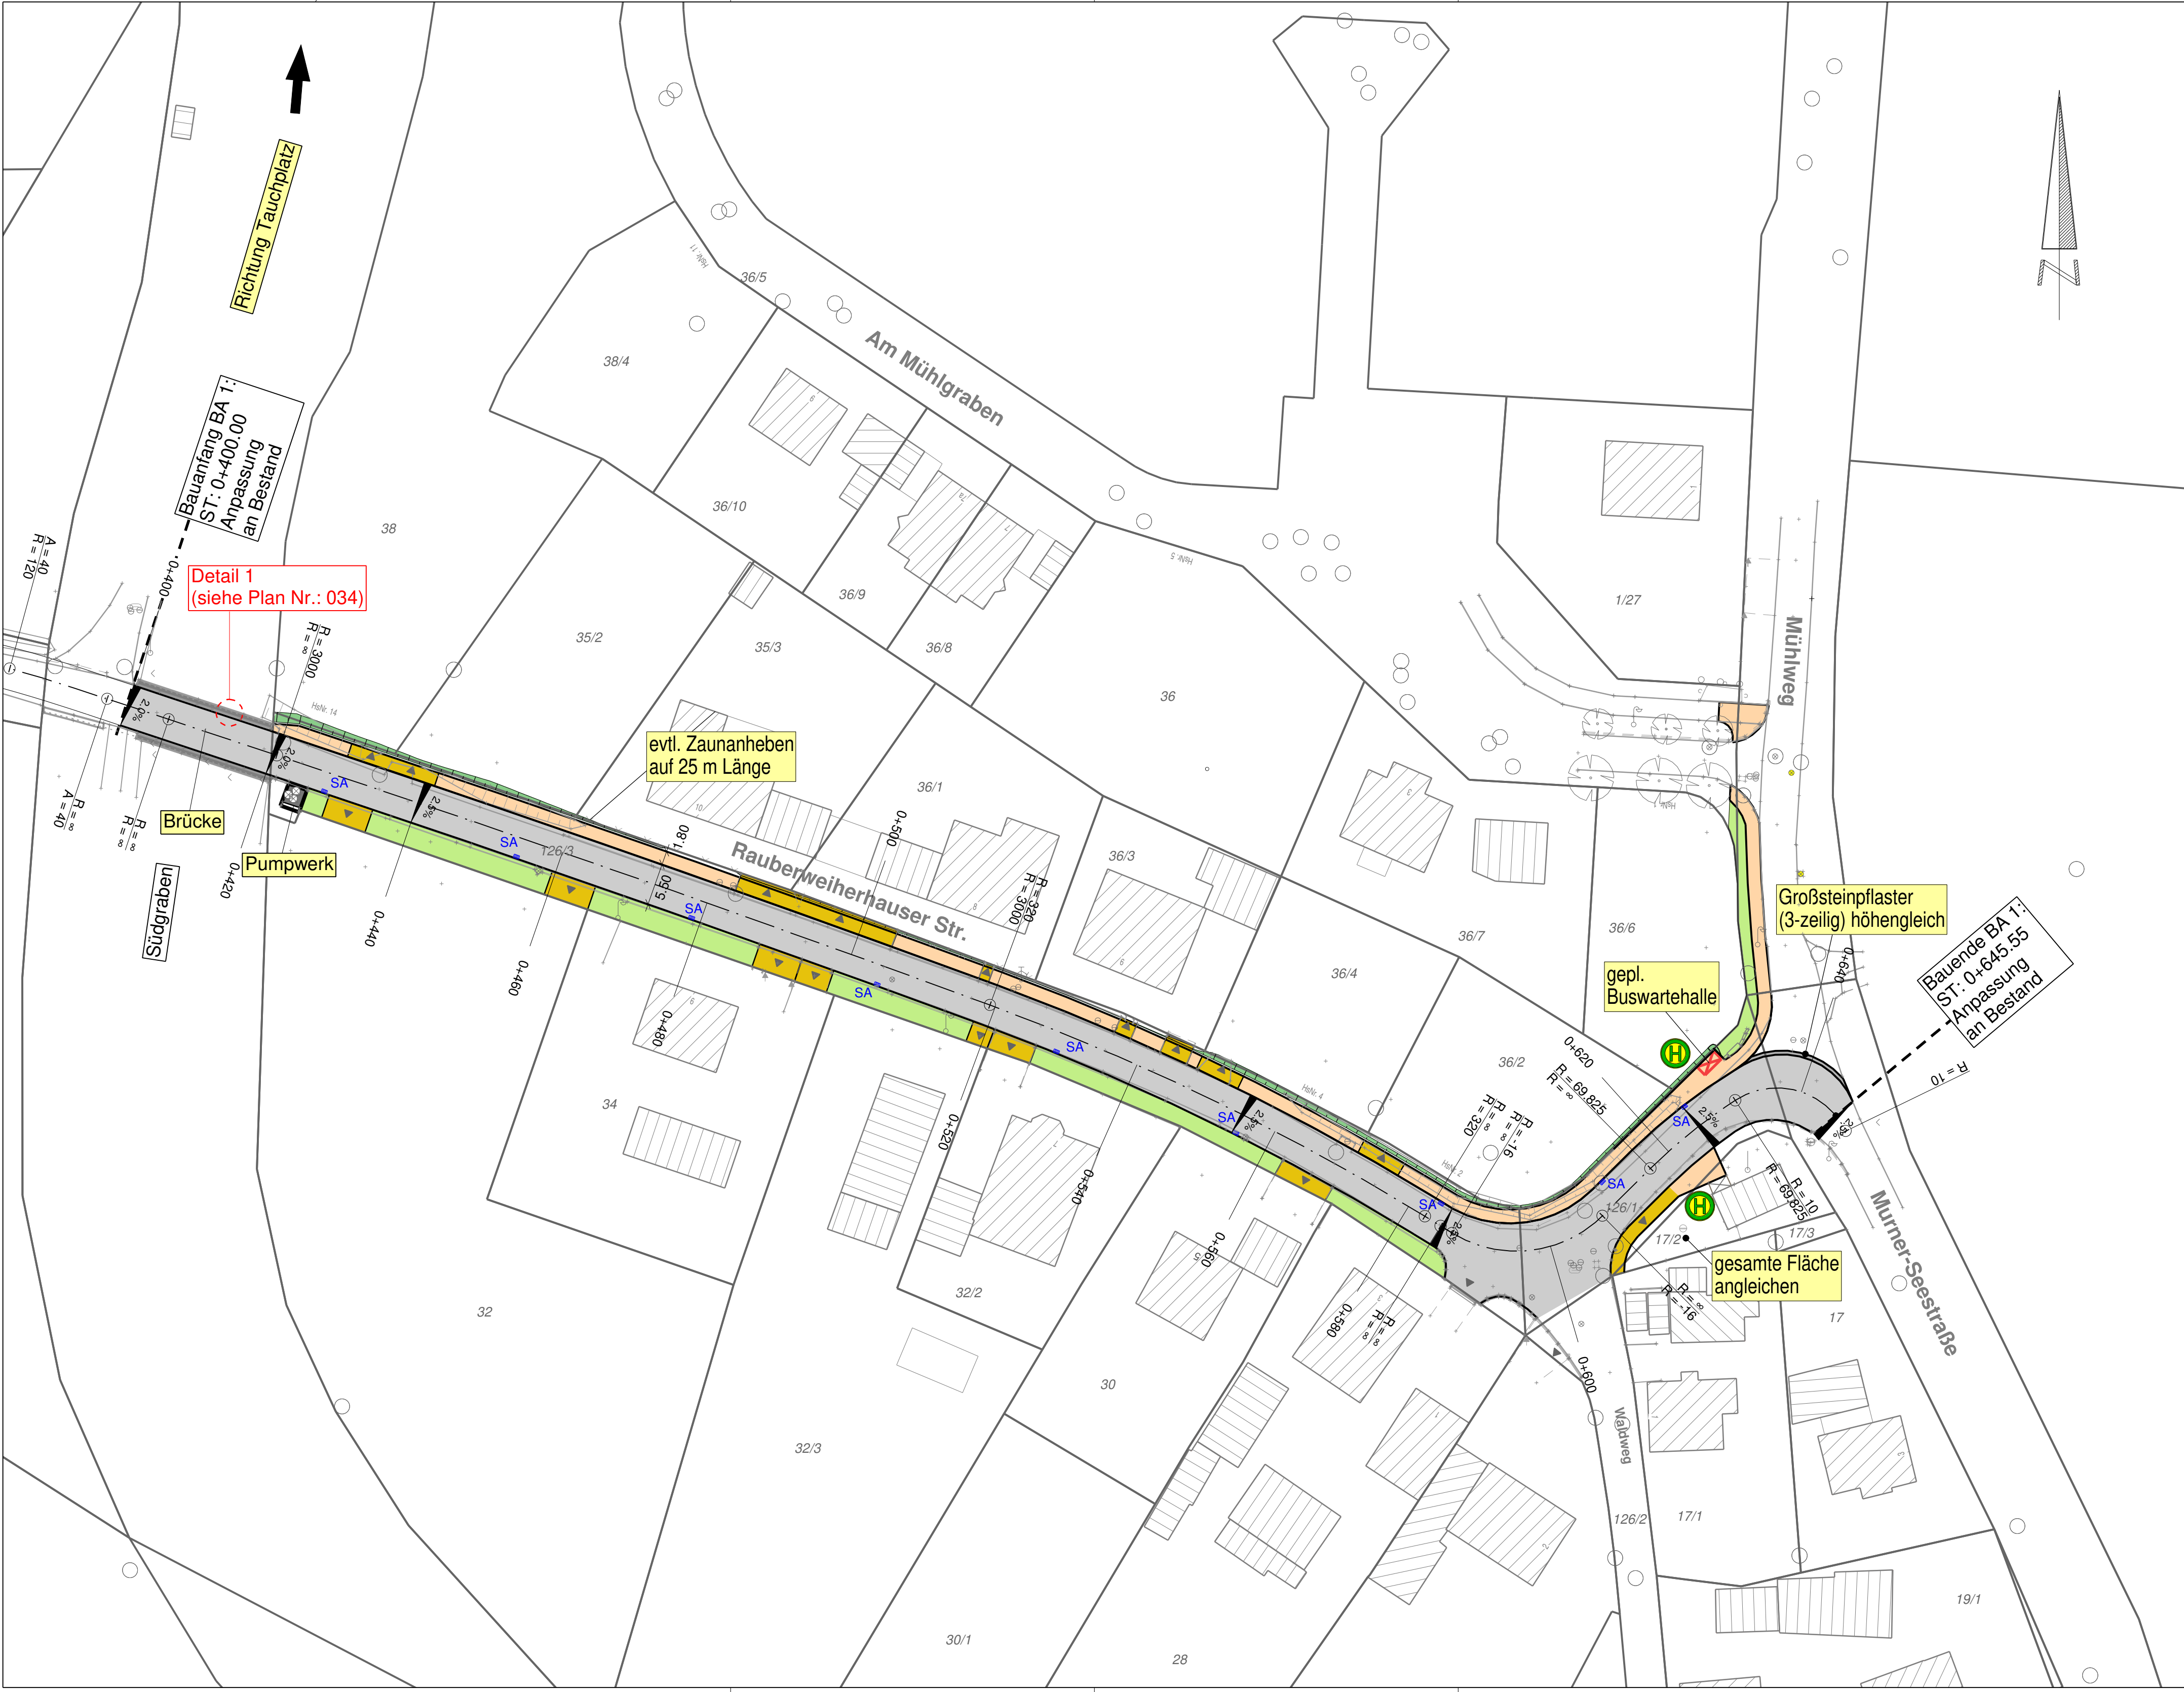

Zeichenerklärung

Straßenbau

- Fahrbahn (Asphalt)
- Gehweg (Betonpflaster)
- Zufahrt / Eingang (Betonpflaster wie Gehweg, HGT)
- Bankett
- Grünfläche
- Dammböschung
- SA
- 2.5%
- Querneigung

Sonstiges

- Bushaltestelle

Informationen	
Höhenystem:	DHHN 2016
Koordinatensystem:	UTM Zone 32
Flurkarte (Stand):	04 2025

Index:	Datum:	bearbeitet:	gezeichnet:	geprüft:	Mitteilung:
Bauherr: Gemeinde Wackersdorf					
Bauvorhaben: Straßenbau - Bauabschnitt 1 Ortsteil Rauberweiherhaus Sanierung der Rauberweiherhauser Straße					
Ausschreibung					
Plan / Bauteil: Lageplan BA 1					
	Datum:	Name:	Anlage Nr.:	Plan Nr.:	Regensburg,
bearbeitet:			XX	032	
gezeichnet:					
geprüft:			Projekt Nr.:	4.25031 ST.0	Maßstab:
Plancodierung:			425031-6-LP-XX-032-00-F		1 : 500