


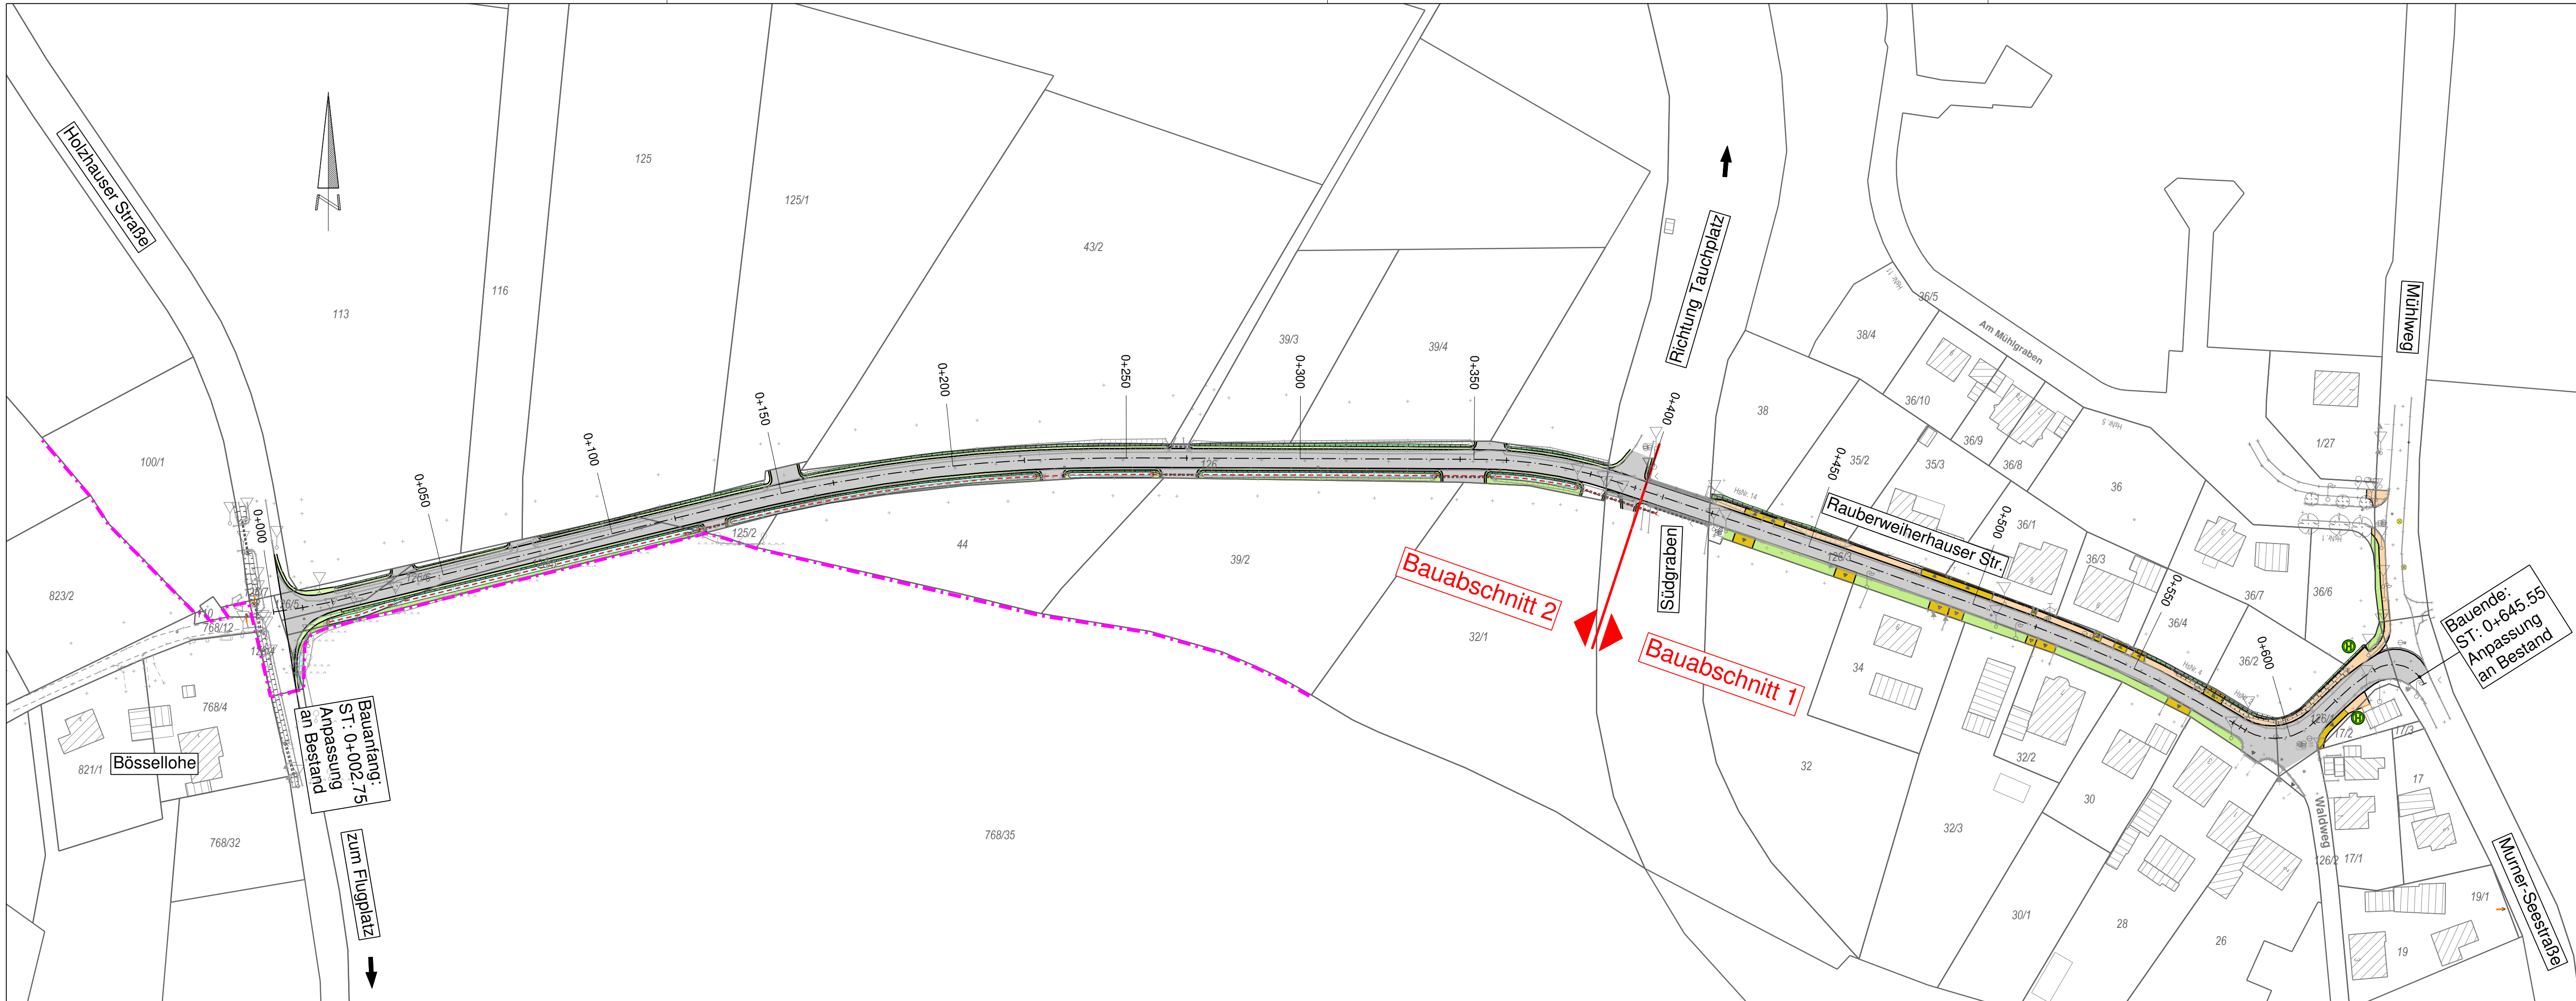

Informationen	
Höensystem:	DHHN 2016
Koordinatensystem:	UTM Zone 32
Flurkarte (Stand):	04 2025

Index:	Datum:	bearbeitet:	gezeichnet:	geprüft:	Mitteilung:
Bauherr:					
Gemeinde Wackersdorf					
Bauvorhaben:					
Straßenbau - Bauabschnitt 1 Ortsteil Rauberweiherhaus Sanierung der Rauberweiherhauser Straße					
Ausschreibung					
Plan / Bauteil:					
Übersichtslageplan					
	Datum:	Name:	Anlage Nr.:	Plan Nr.:	Regensburg,
bearbeitet:			XX	031	
gezeichnet:					
geprüft:			Projekt Nr.:	4.25031 ST.0	Maßstab:
Plancodierung:					1 : 1000
425031-6-UP-XX-031-00-F					