


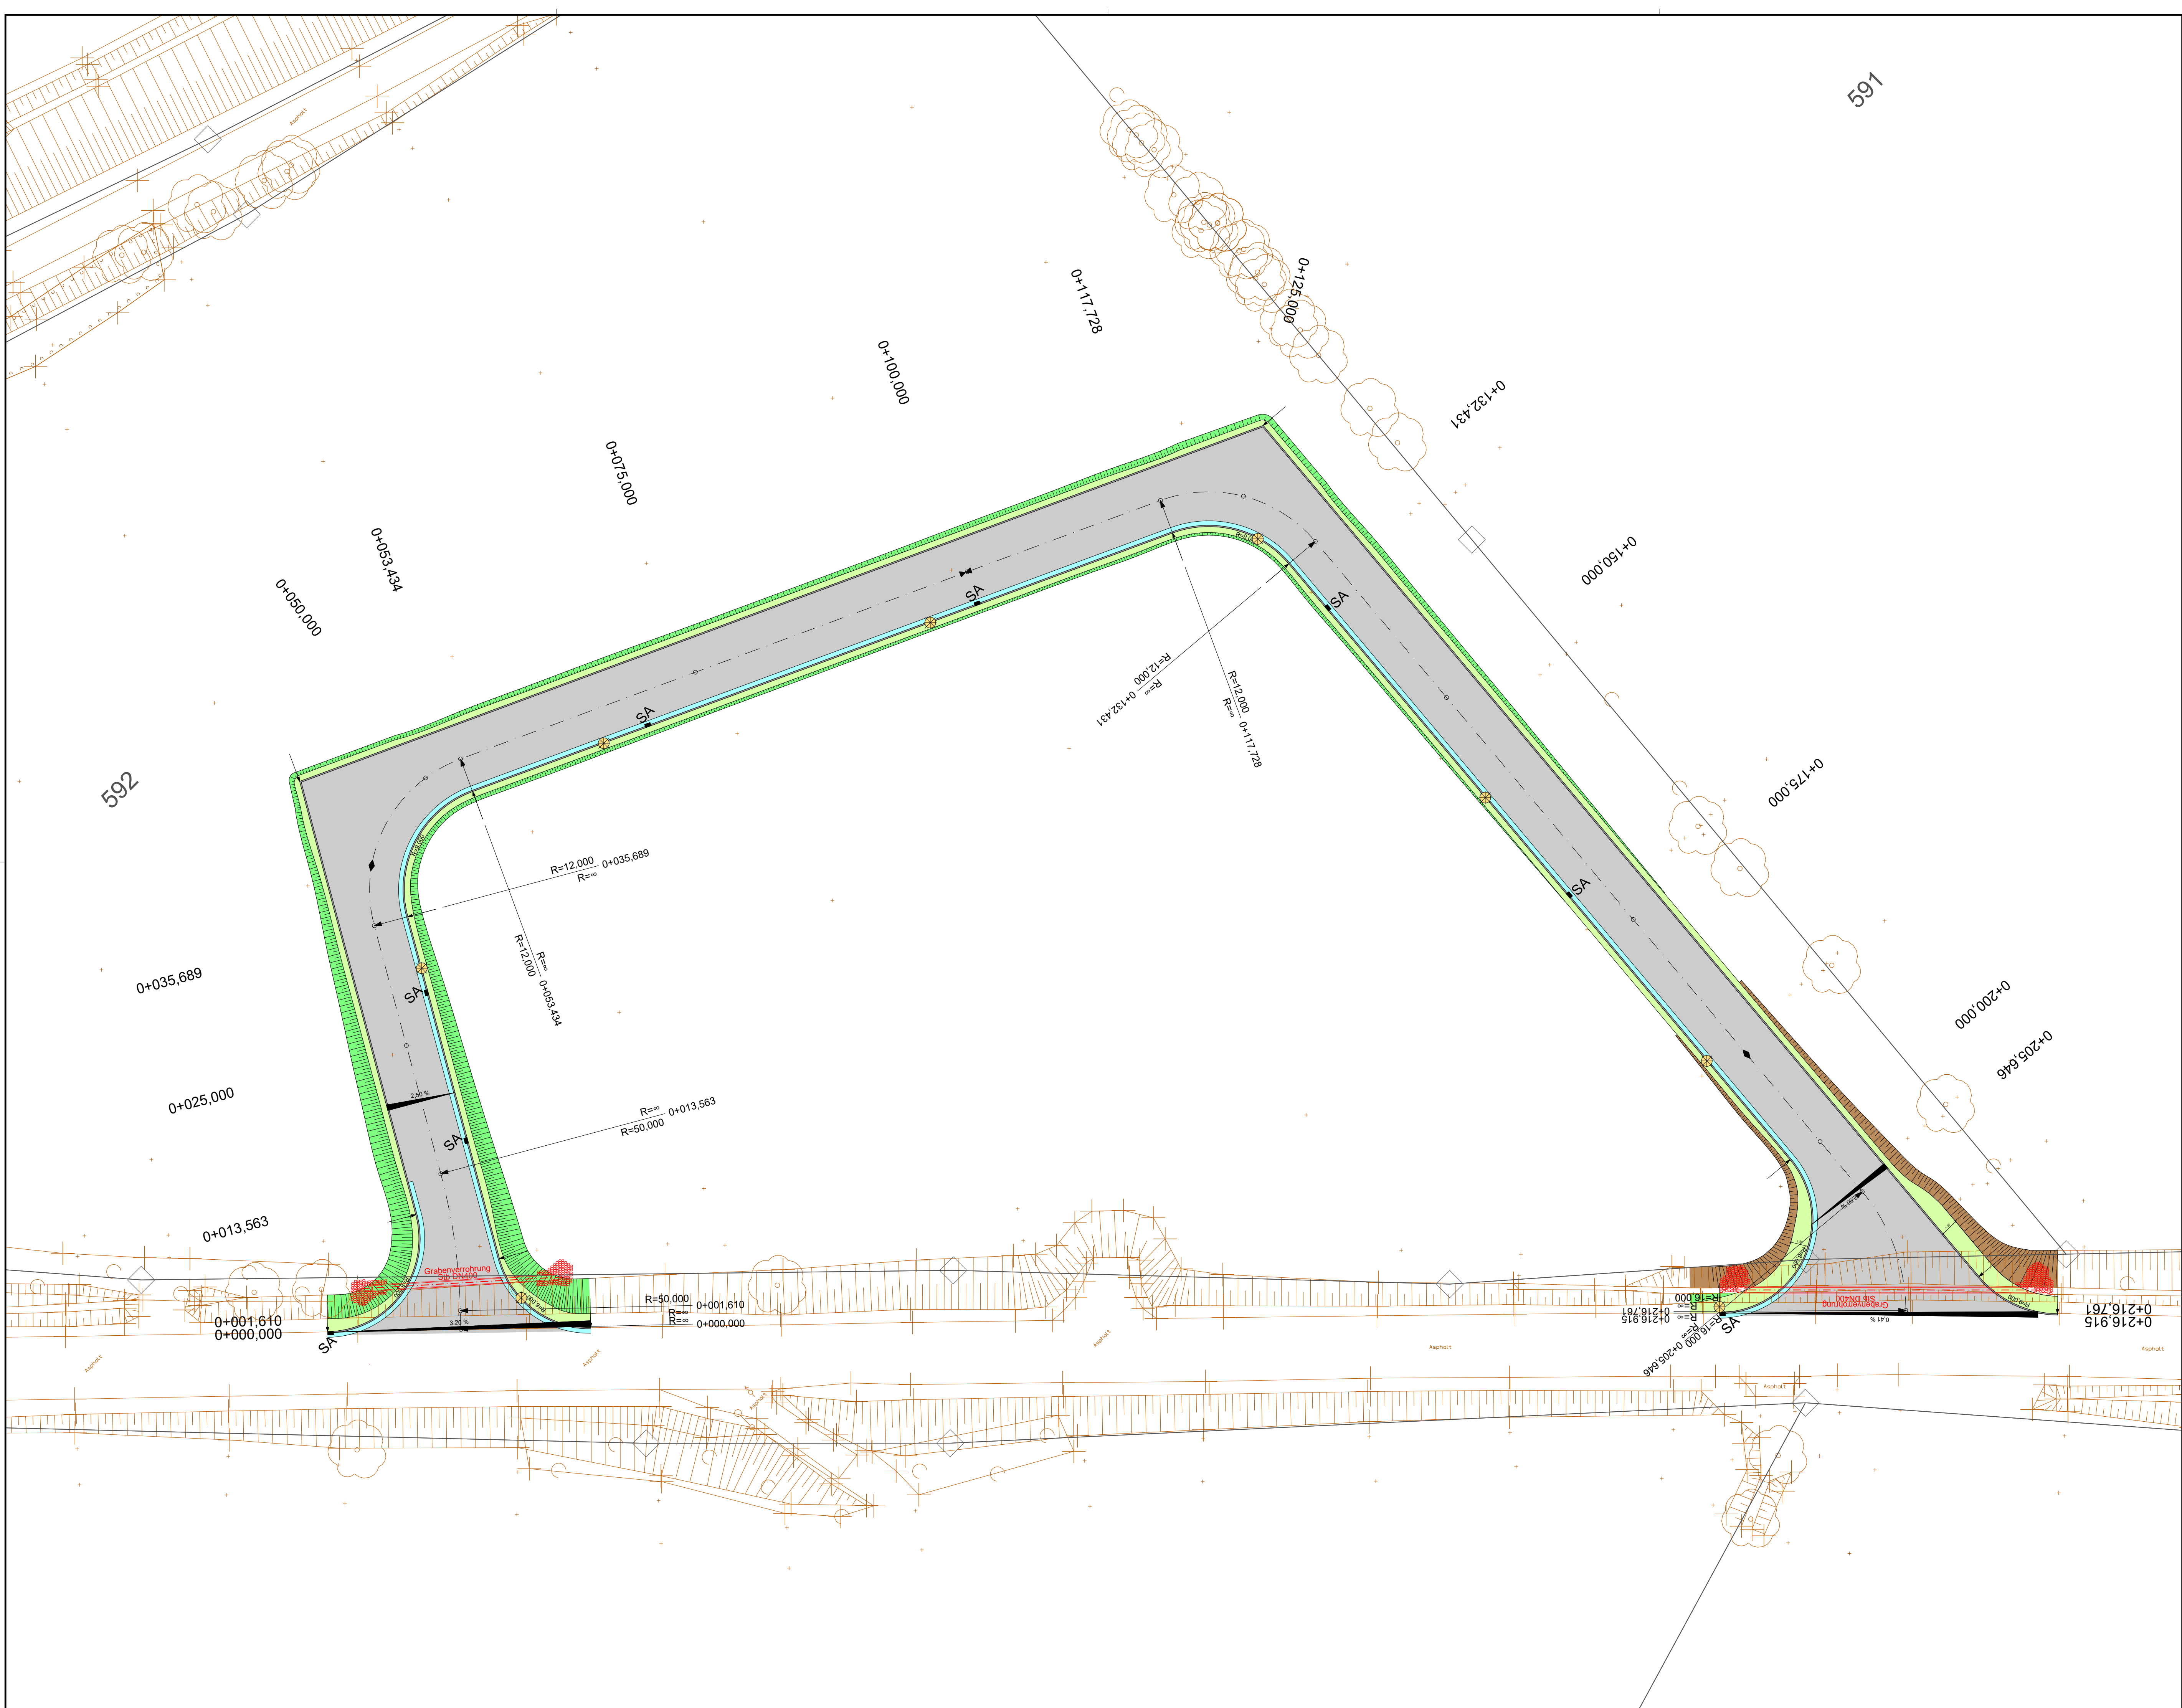

Legende

- Asphalt
- Bankett
- Granit-Zweizeiler Entwässerungsrinne
- Bordstein B6
- Damm
- Einschnitt
- Einschnitt
- Straßenbeleuchtung geplant
- Straßenbeleuchtung geplant

Vorhaben:		Erschließung GE Haslach			
				Gewerk:	
				Straßenbau	
Vorhabensträger:		Gemeinde Hohenau		Plan-Nr.:	
Landkreis:		Freyung-Grafenau		4.12	
Gemeinde:		Hohenau			
Maßstab:		Ausschreibungsplan			
1 : 250		Lageplan			