


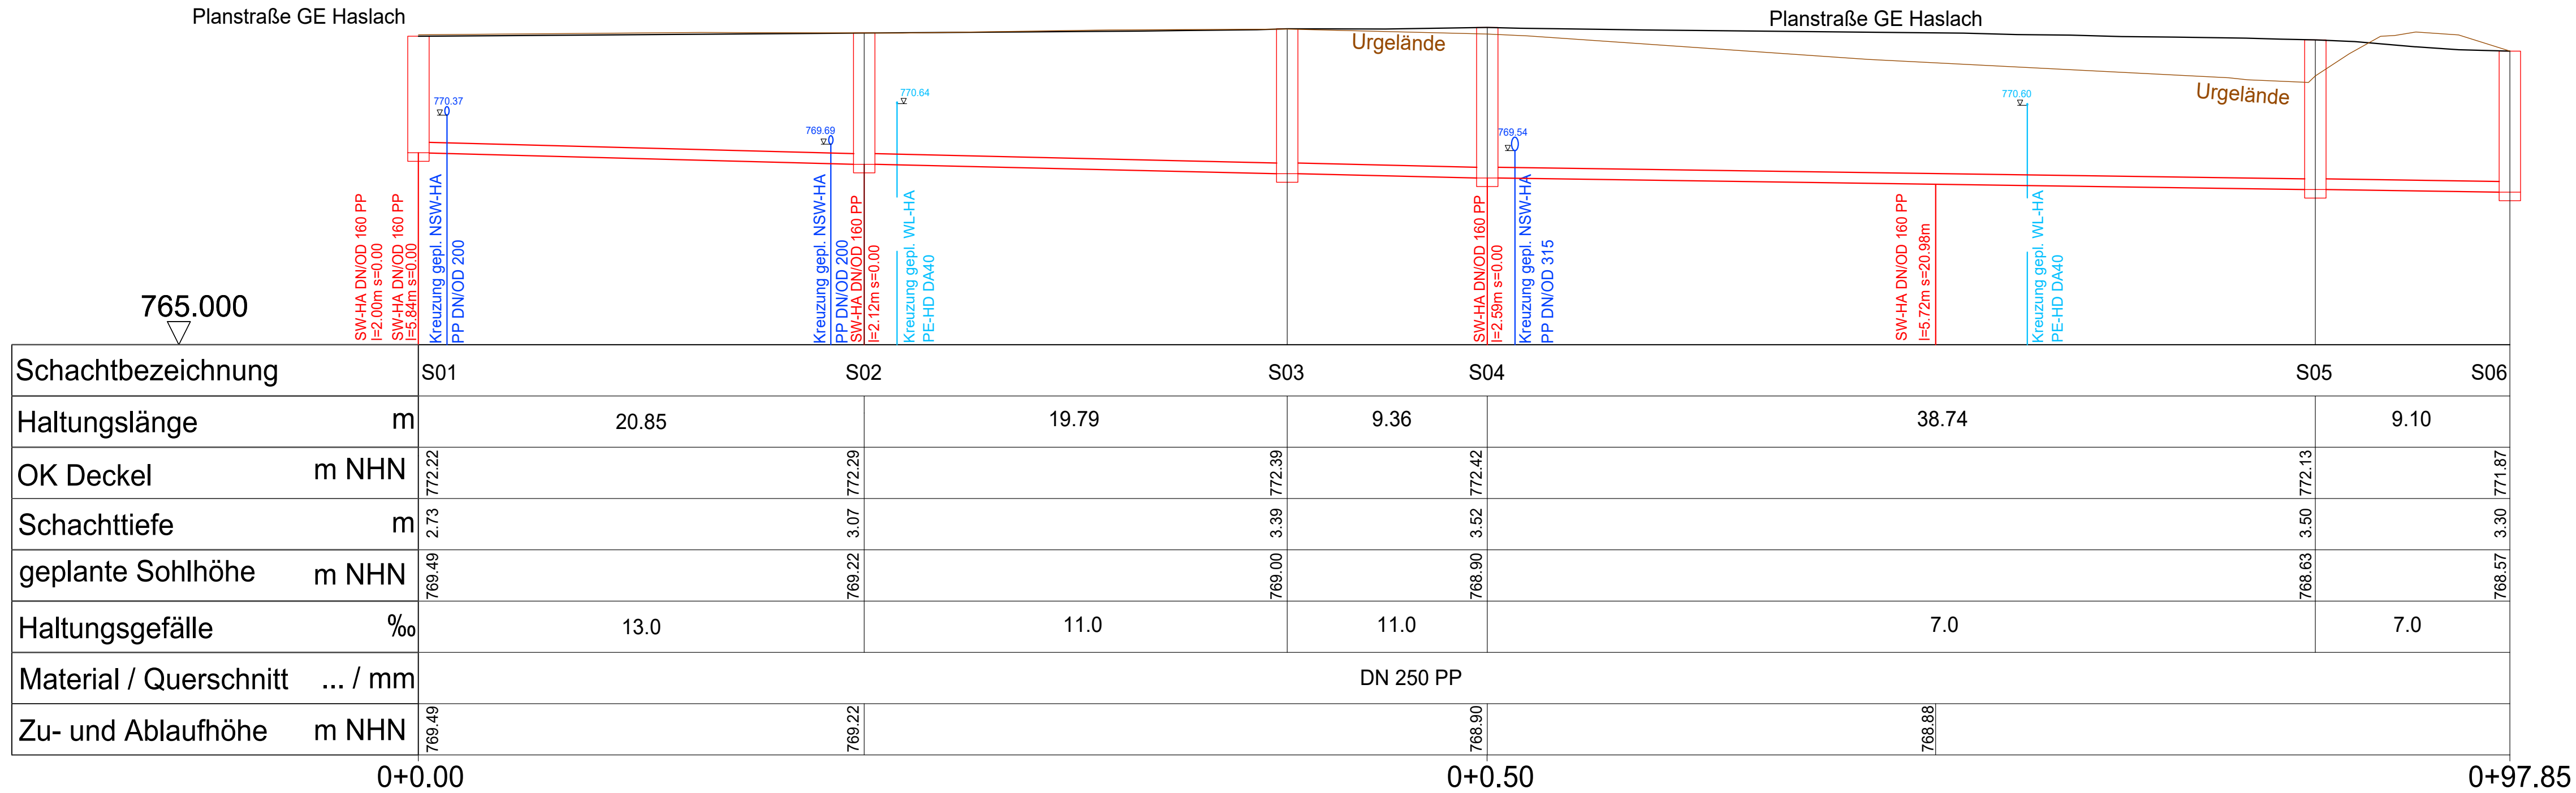

Höhenbezugssystem DE_DHHN12

Index	Bemerkung	geänd. am	Name	gepr. am	Name
Vorhaben:	Erschließung GE Haslach	Proj.-Nr.:			
Vorhabensträger:	Gemeinde Hohenau	Gewerk:			
Landkreis:	Freyung-Grafenau	Wasser und Umwelt			
Gemeinde:	Hohenau	Plan-Nr.:			
Maßstab:	Ausführungsplanung	Schutzvermerk:			
1 : 200/100	Längsschnitt	Für diese Zeichnung/technische Unterlage/			
	Schmutzwasserkanal	Darstellung behalten wir uns alle Rechte vor.			
		entw.			
		gez.			
		gepr.			
23.03.2026					
Datum		Unterschrift Entwurfsverfasser		Datum	
				Unterschrift Vorhabensträger	