



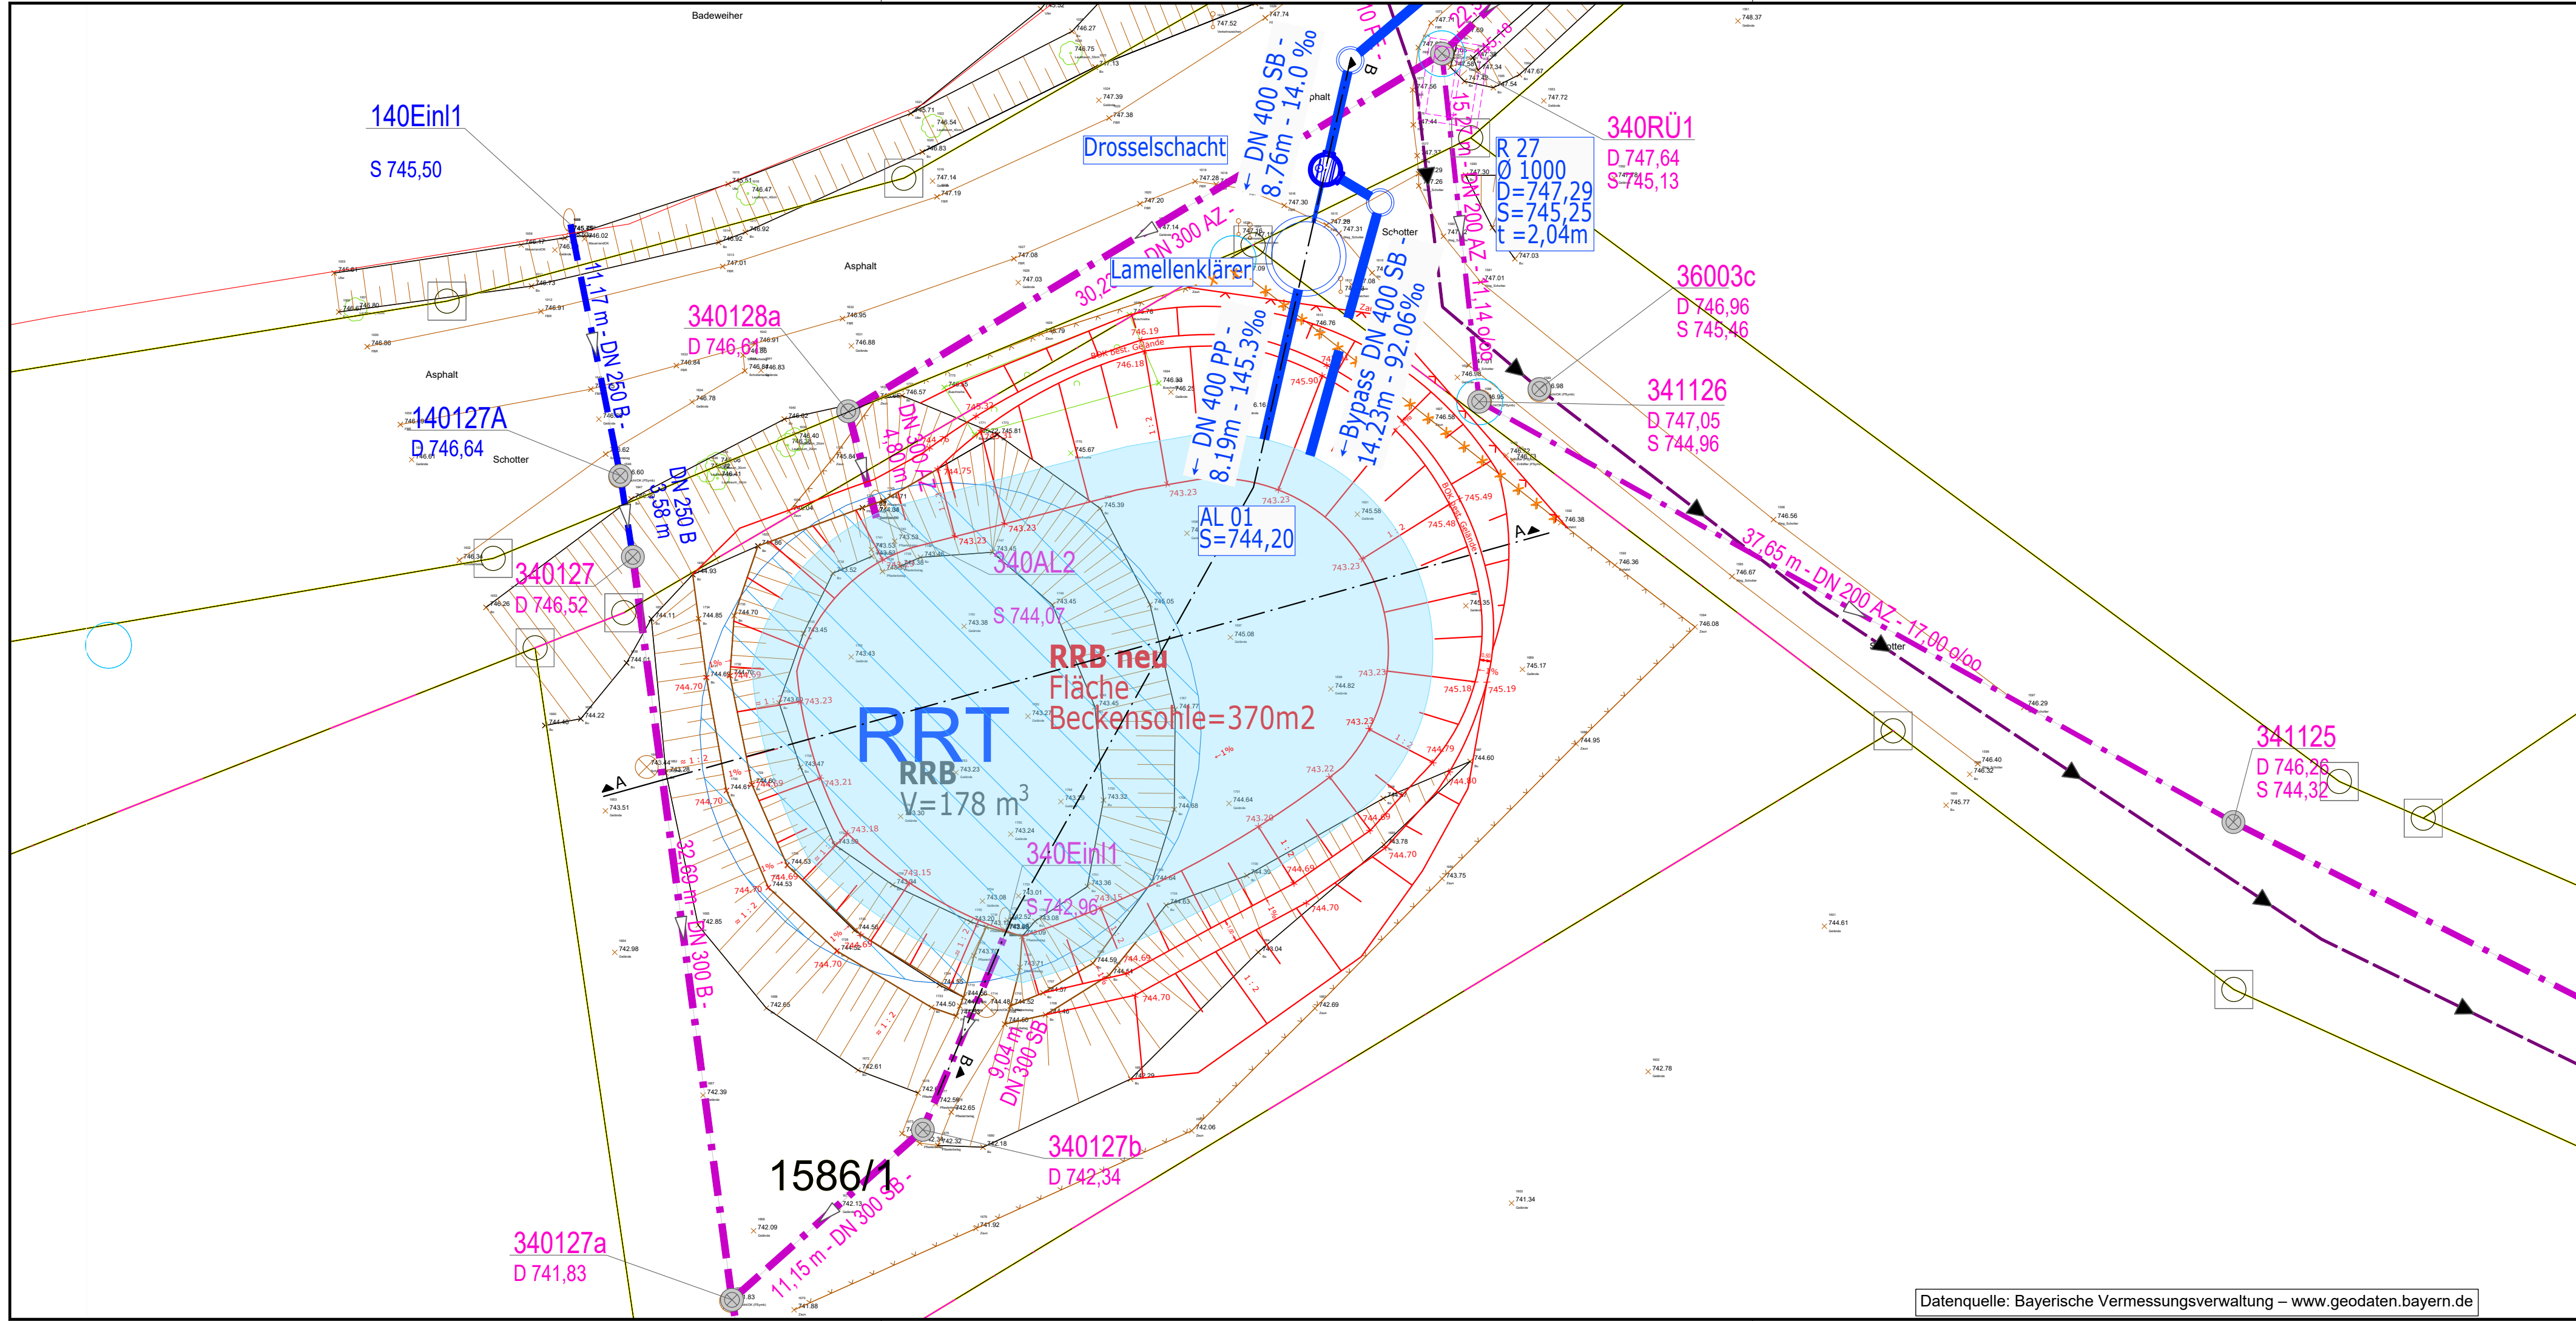

LEGENDE:

- best. Mischwasserkanal
- best. Druckrohrleitung
- gepl. Niederschlagswasserkanal

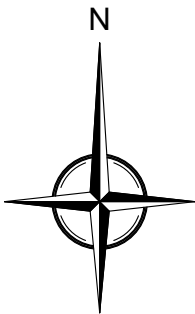

Koordinatensystem: UTM 32

Höhenbezugssystem DE_DHHN2016_NH

Index	Bemerkung	geänd. am	Name	gepr. am	Name
Vorhaben:	Erschließung GE Haslach		Proj.-Nr.:	055 278	
Vorhabensträger:	Gemeinde Hohenau		Gewerk:	Wasser und Umwelt	
Landkreis:	Freyung-Grafenau		Plan-Nr.:	4.7	
Gemeinde:	Hohenau		Schutzvermerk:	Für diese Zeichnung/technische Unterlage/ Darstellung behalten wir uns alle Rechte vor.	
Maßstab:	Ausführungsplanung		entw.		
1 : 200	Lageplan		gez.		
	Erweiterung Regenrückhaltebecken		gepr.		
23.03.2026					
Datum	Unterschrift Entwurfsverfasser	Datum	Unterschrift Vorhabensträger		