


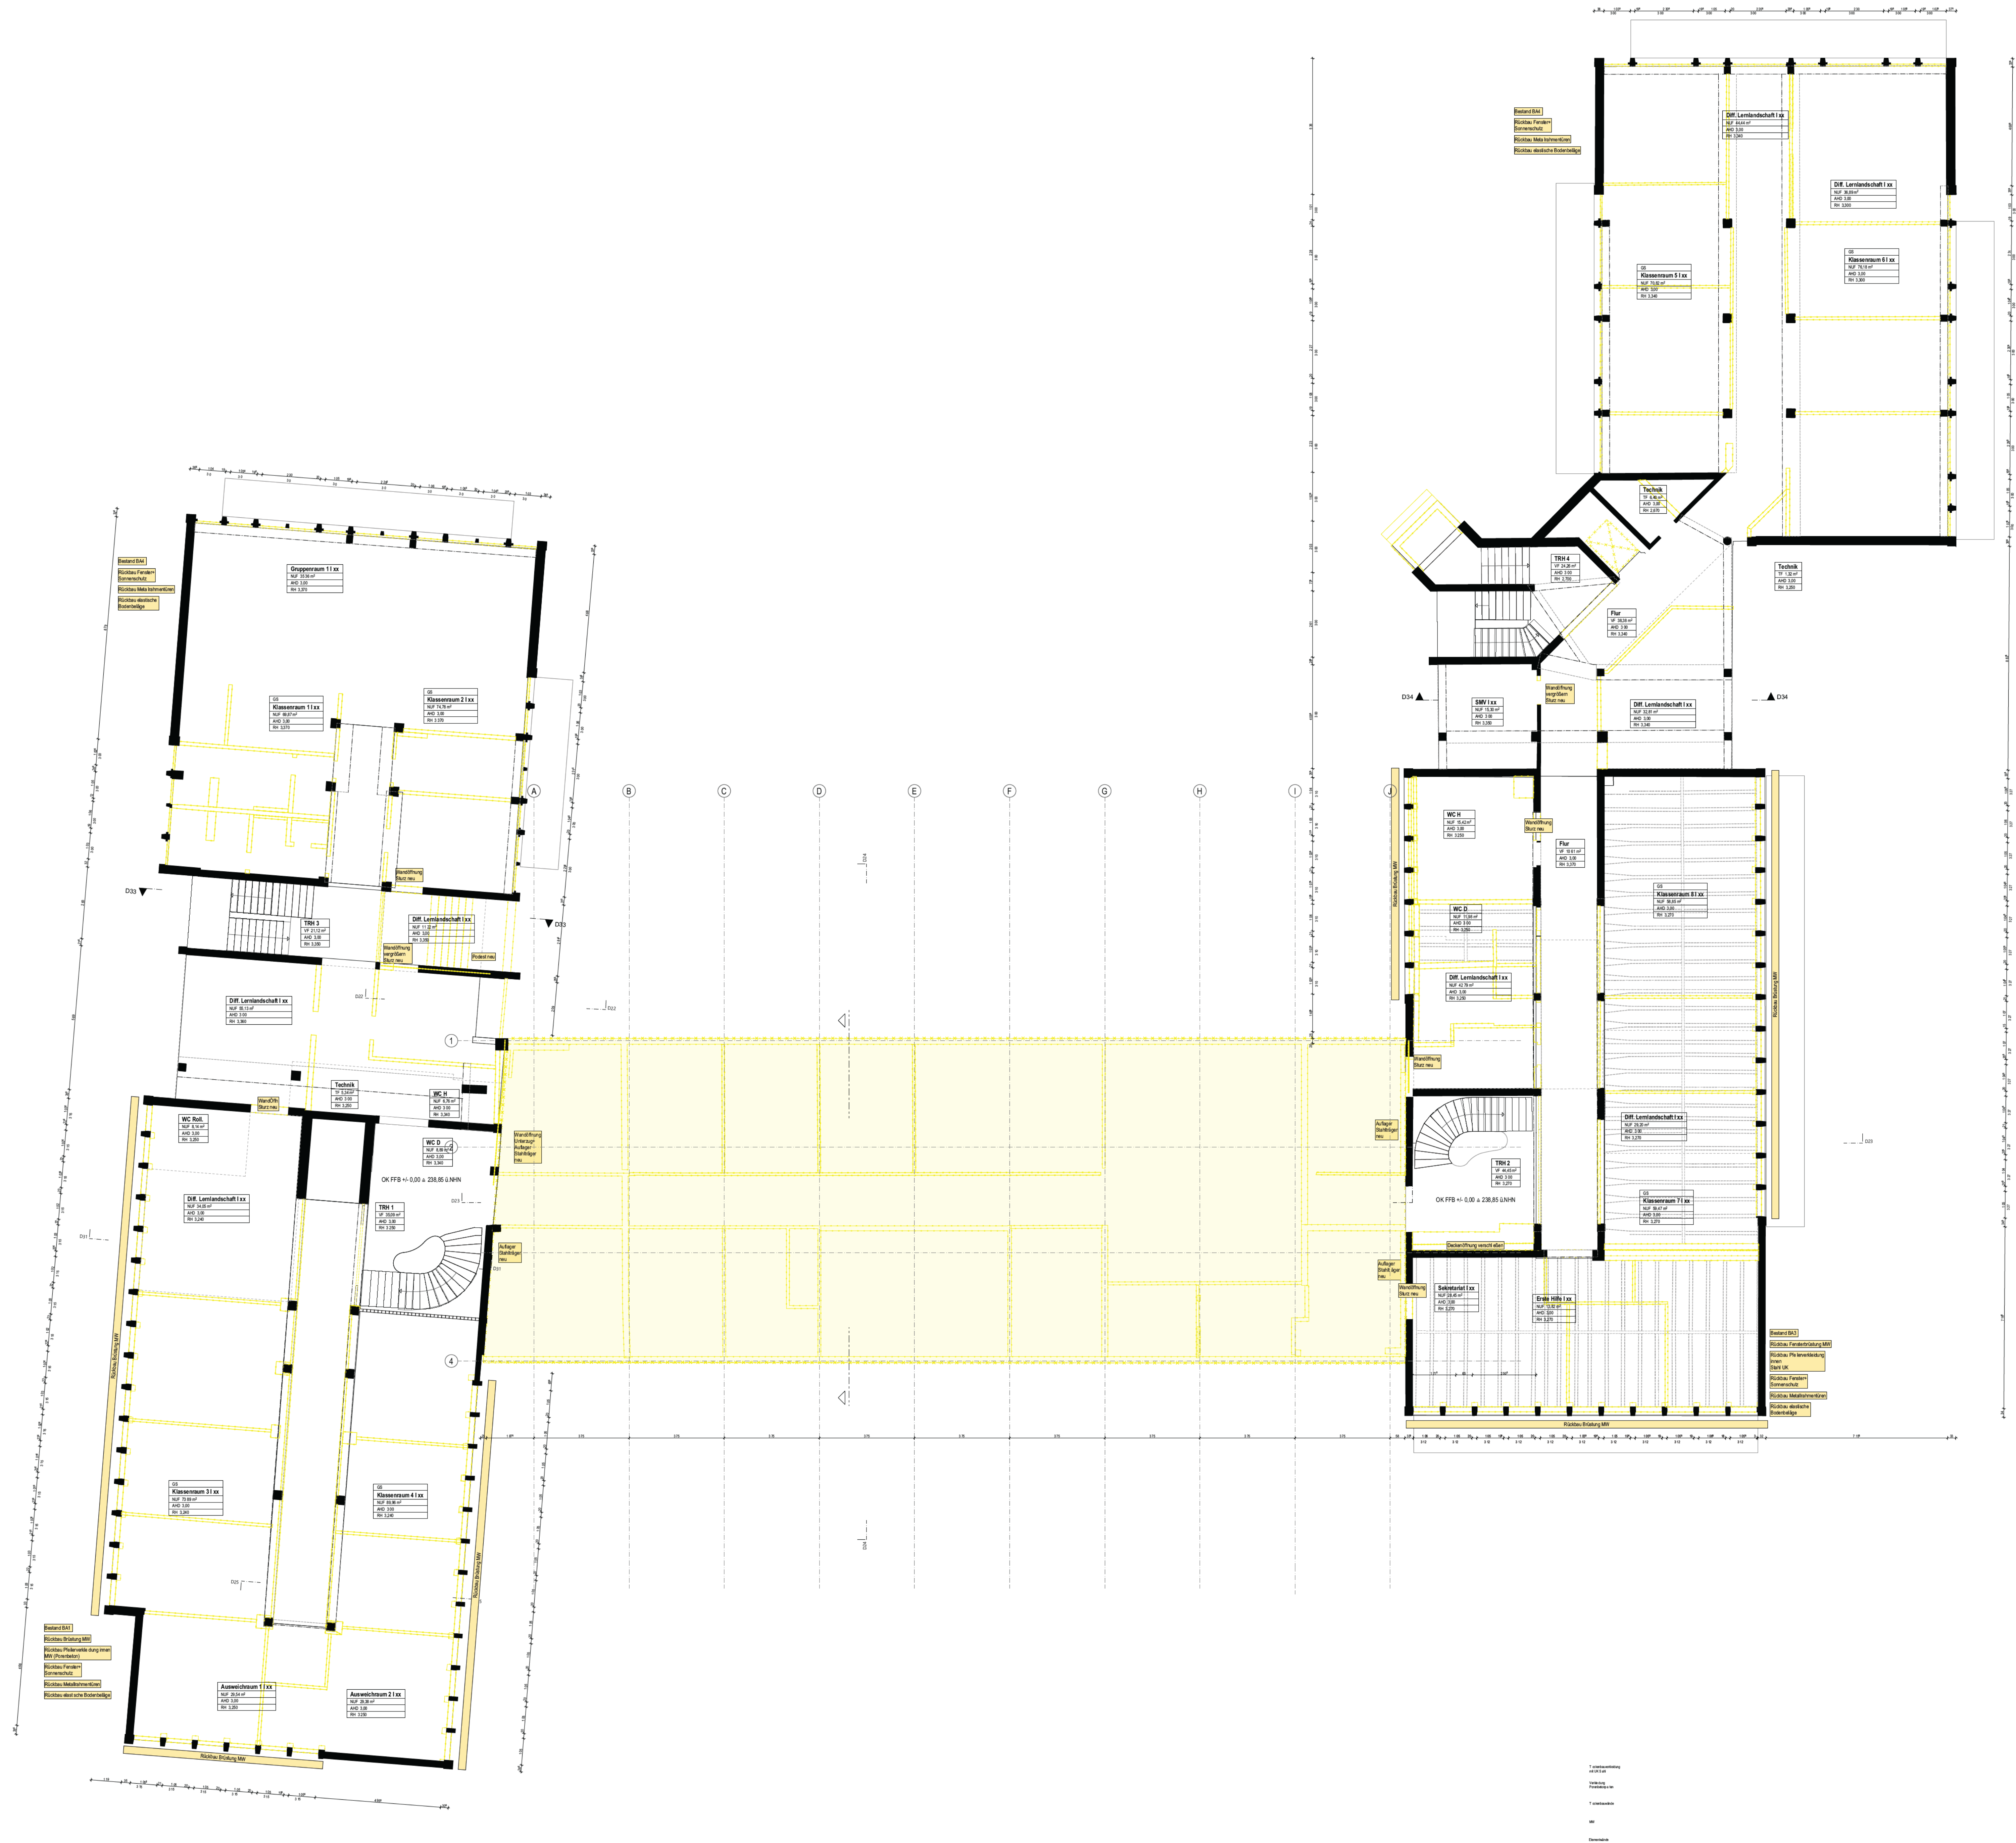

Projekt
Umbausanieerung des alten Dr.-Pfleger-Gebäudes für die
Montessori-Schule Bamberg/Hallstadt
Baugrundstück Bauherr/in


Emil Kemmer Str. 33
96103 Hallstadt
Bayern/Deutschland
9337 Hallstadt

Montessori Bamberg e.V.
Weile Markstraße 4
93449 Bamberg
Bayern/Deutschland

BEARBEITER

28.03.2026

Ort, Datum

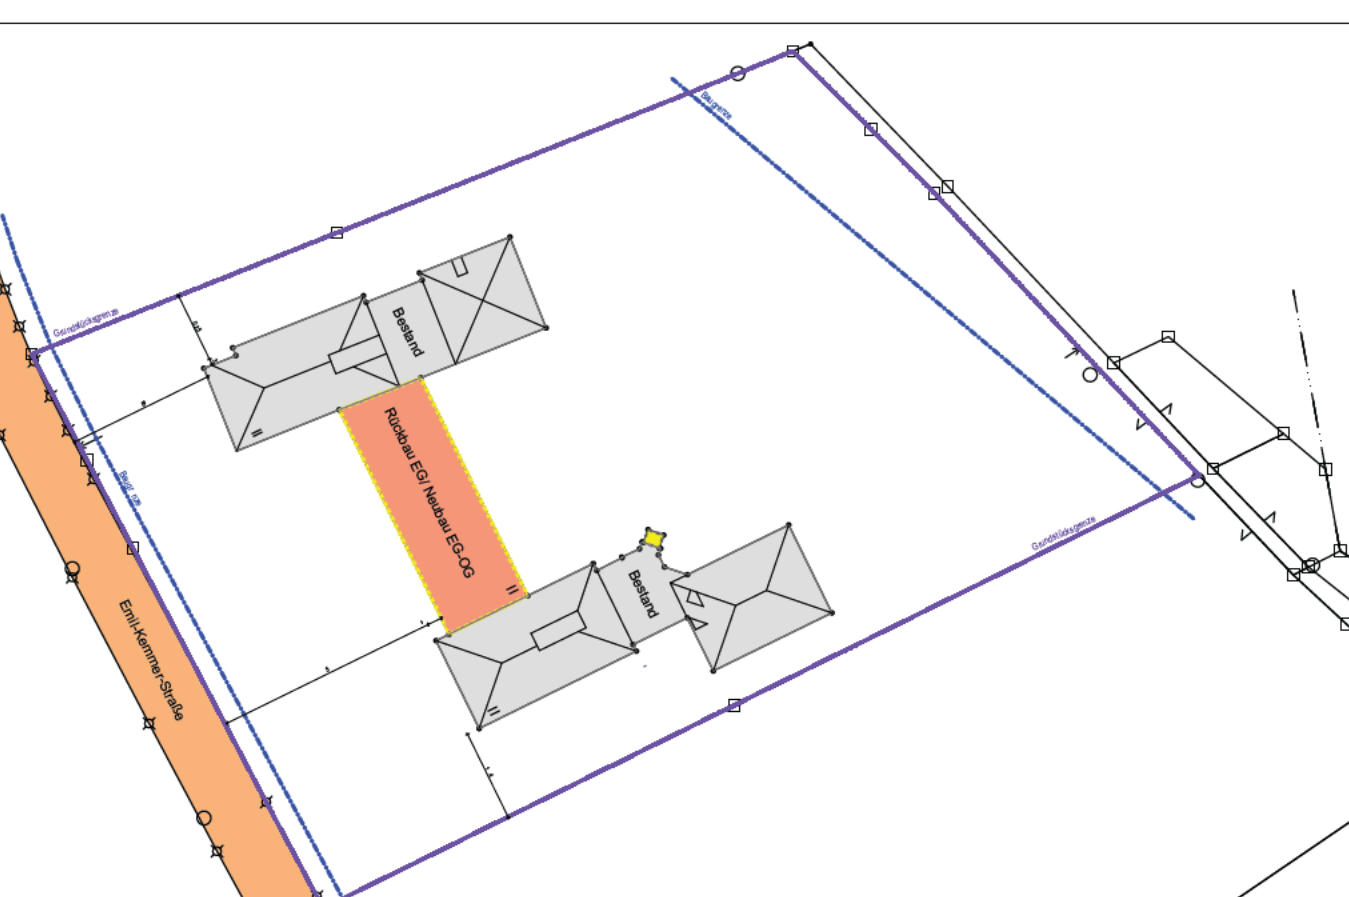

Leistungsphase	Übersichten Abbrucharbeiten	Index
Maßstab	1:100	
Gezeichnet	lto	
Datum	28.03.2026	
Blattgröße	Din A0	
Projektnummer	287	
Freigabe		
Plannummer	GP_100_GR_EG	