


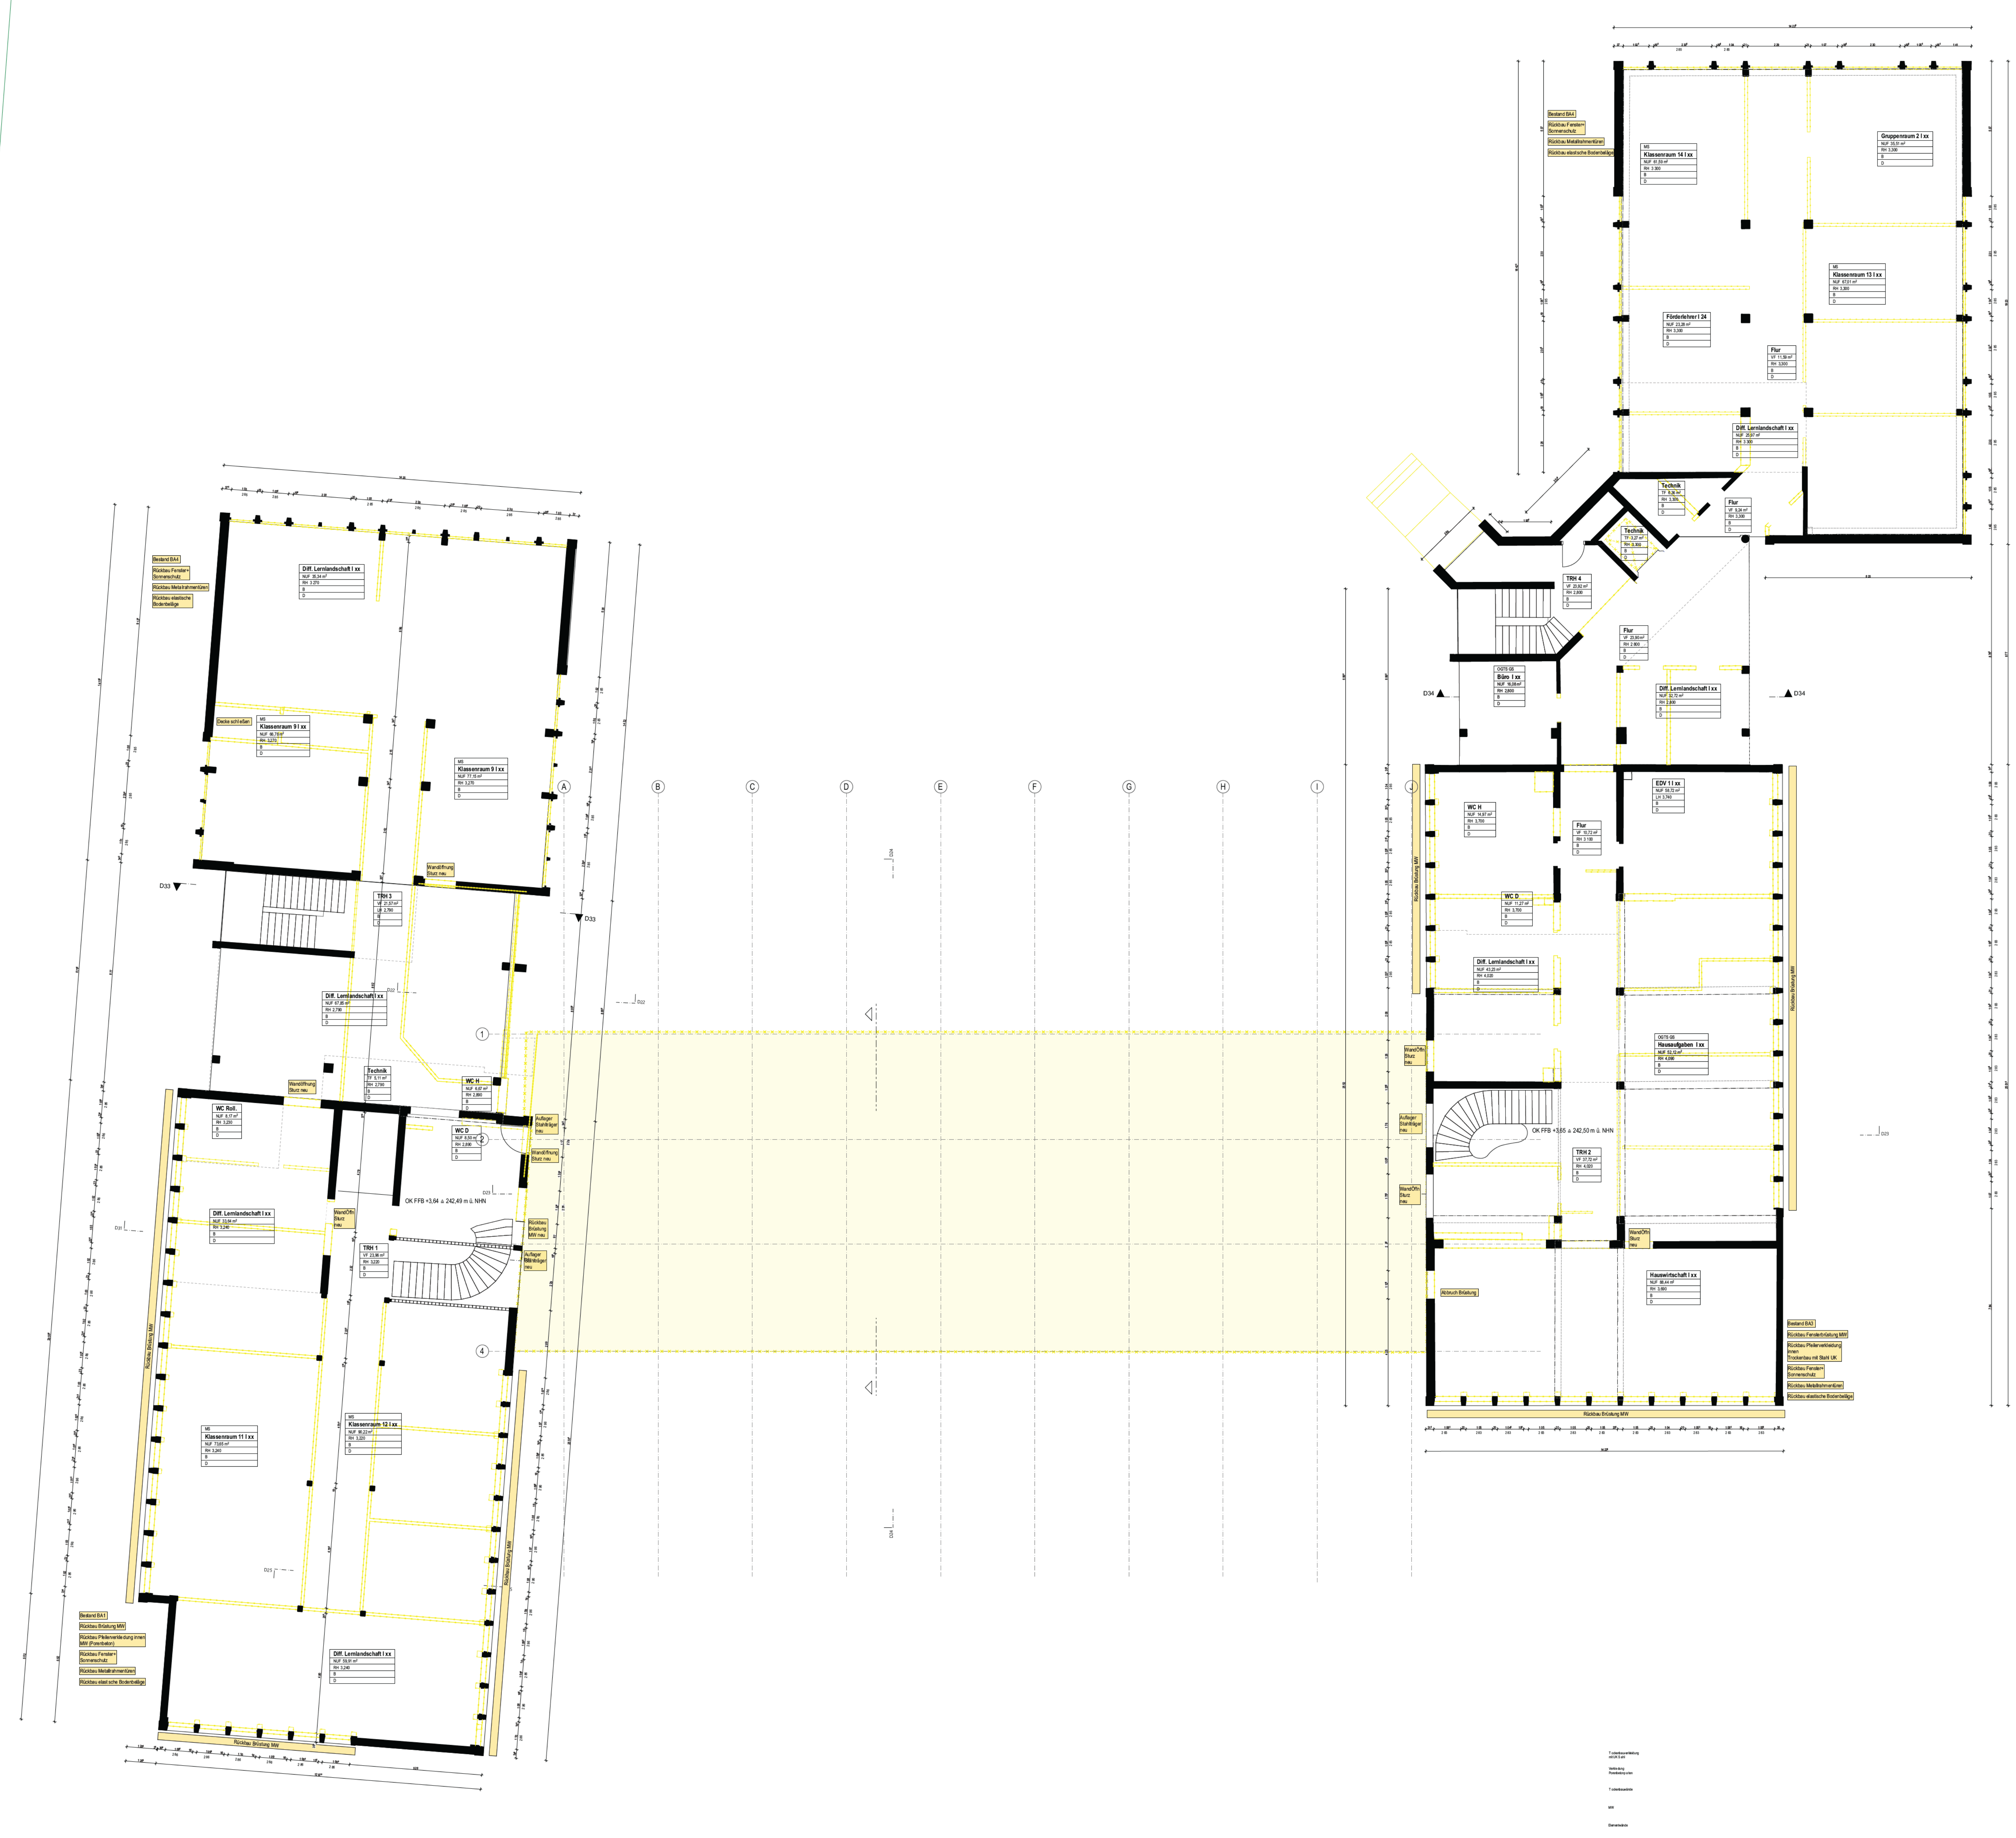


Übersichten Abbrucharbeiten GP 100 GR OG

Projekt
Umbausanierung des alten Dr.-Pfleger-Gebäudes für die
Montessori-Schule Bamberg/Hallstadt
Baugrundstück Bauherr/in

Ernst Kemmer Str. 33
96103 Hallstadt
Bayern/Deutschland
1937 Hallstadt

Montessori Bamberg e.V.
Weisse Marienstraße 4
96049 Bamberg
Bayern/Deutschland

BEARBEITER
28.03.2026
Ort Datum

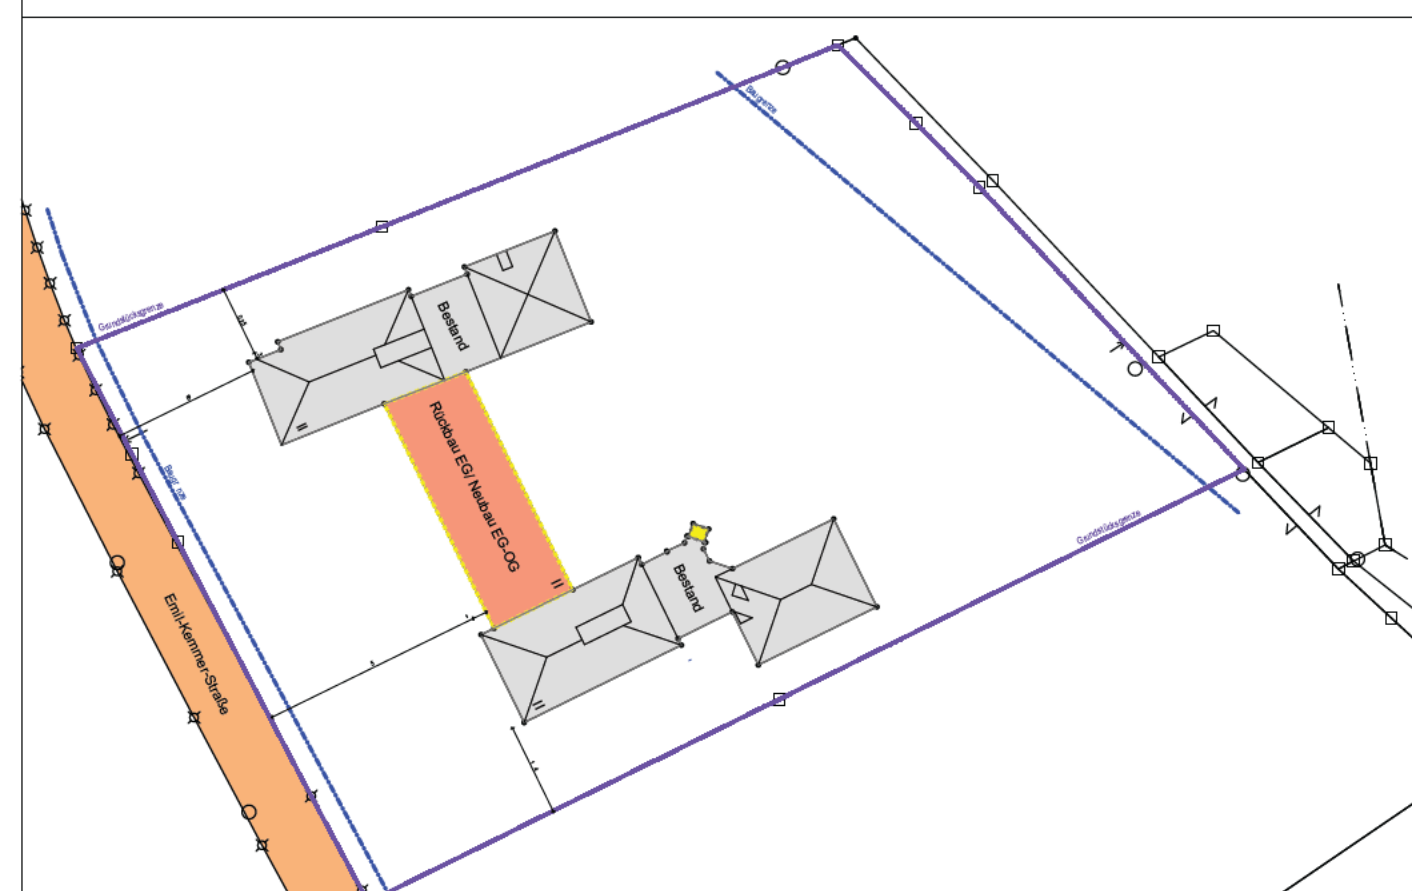

Leistungsphase		Übersichten Abbrucharbeiten	
Maßstab	1:50, 1:100	Planinhalt	Index
Gezeichnet	lto	Grundriss Obergeschoss	
Datum	26.03.2026		
Blattgröße	Din A0		
Projektnummer	287	Planummer	
Freigabe		GP_100_GR_OG	