


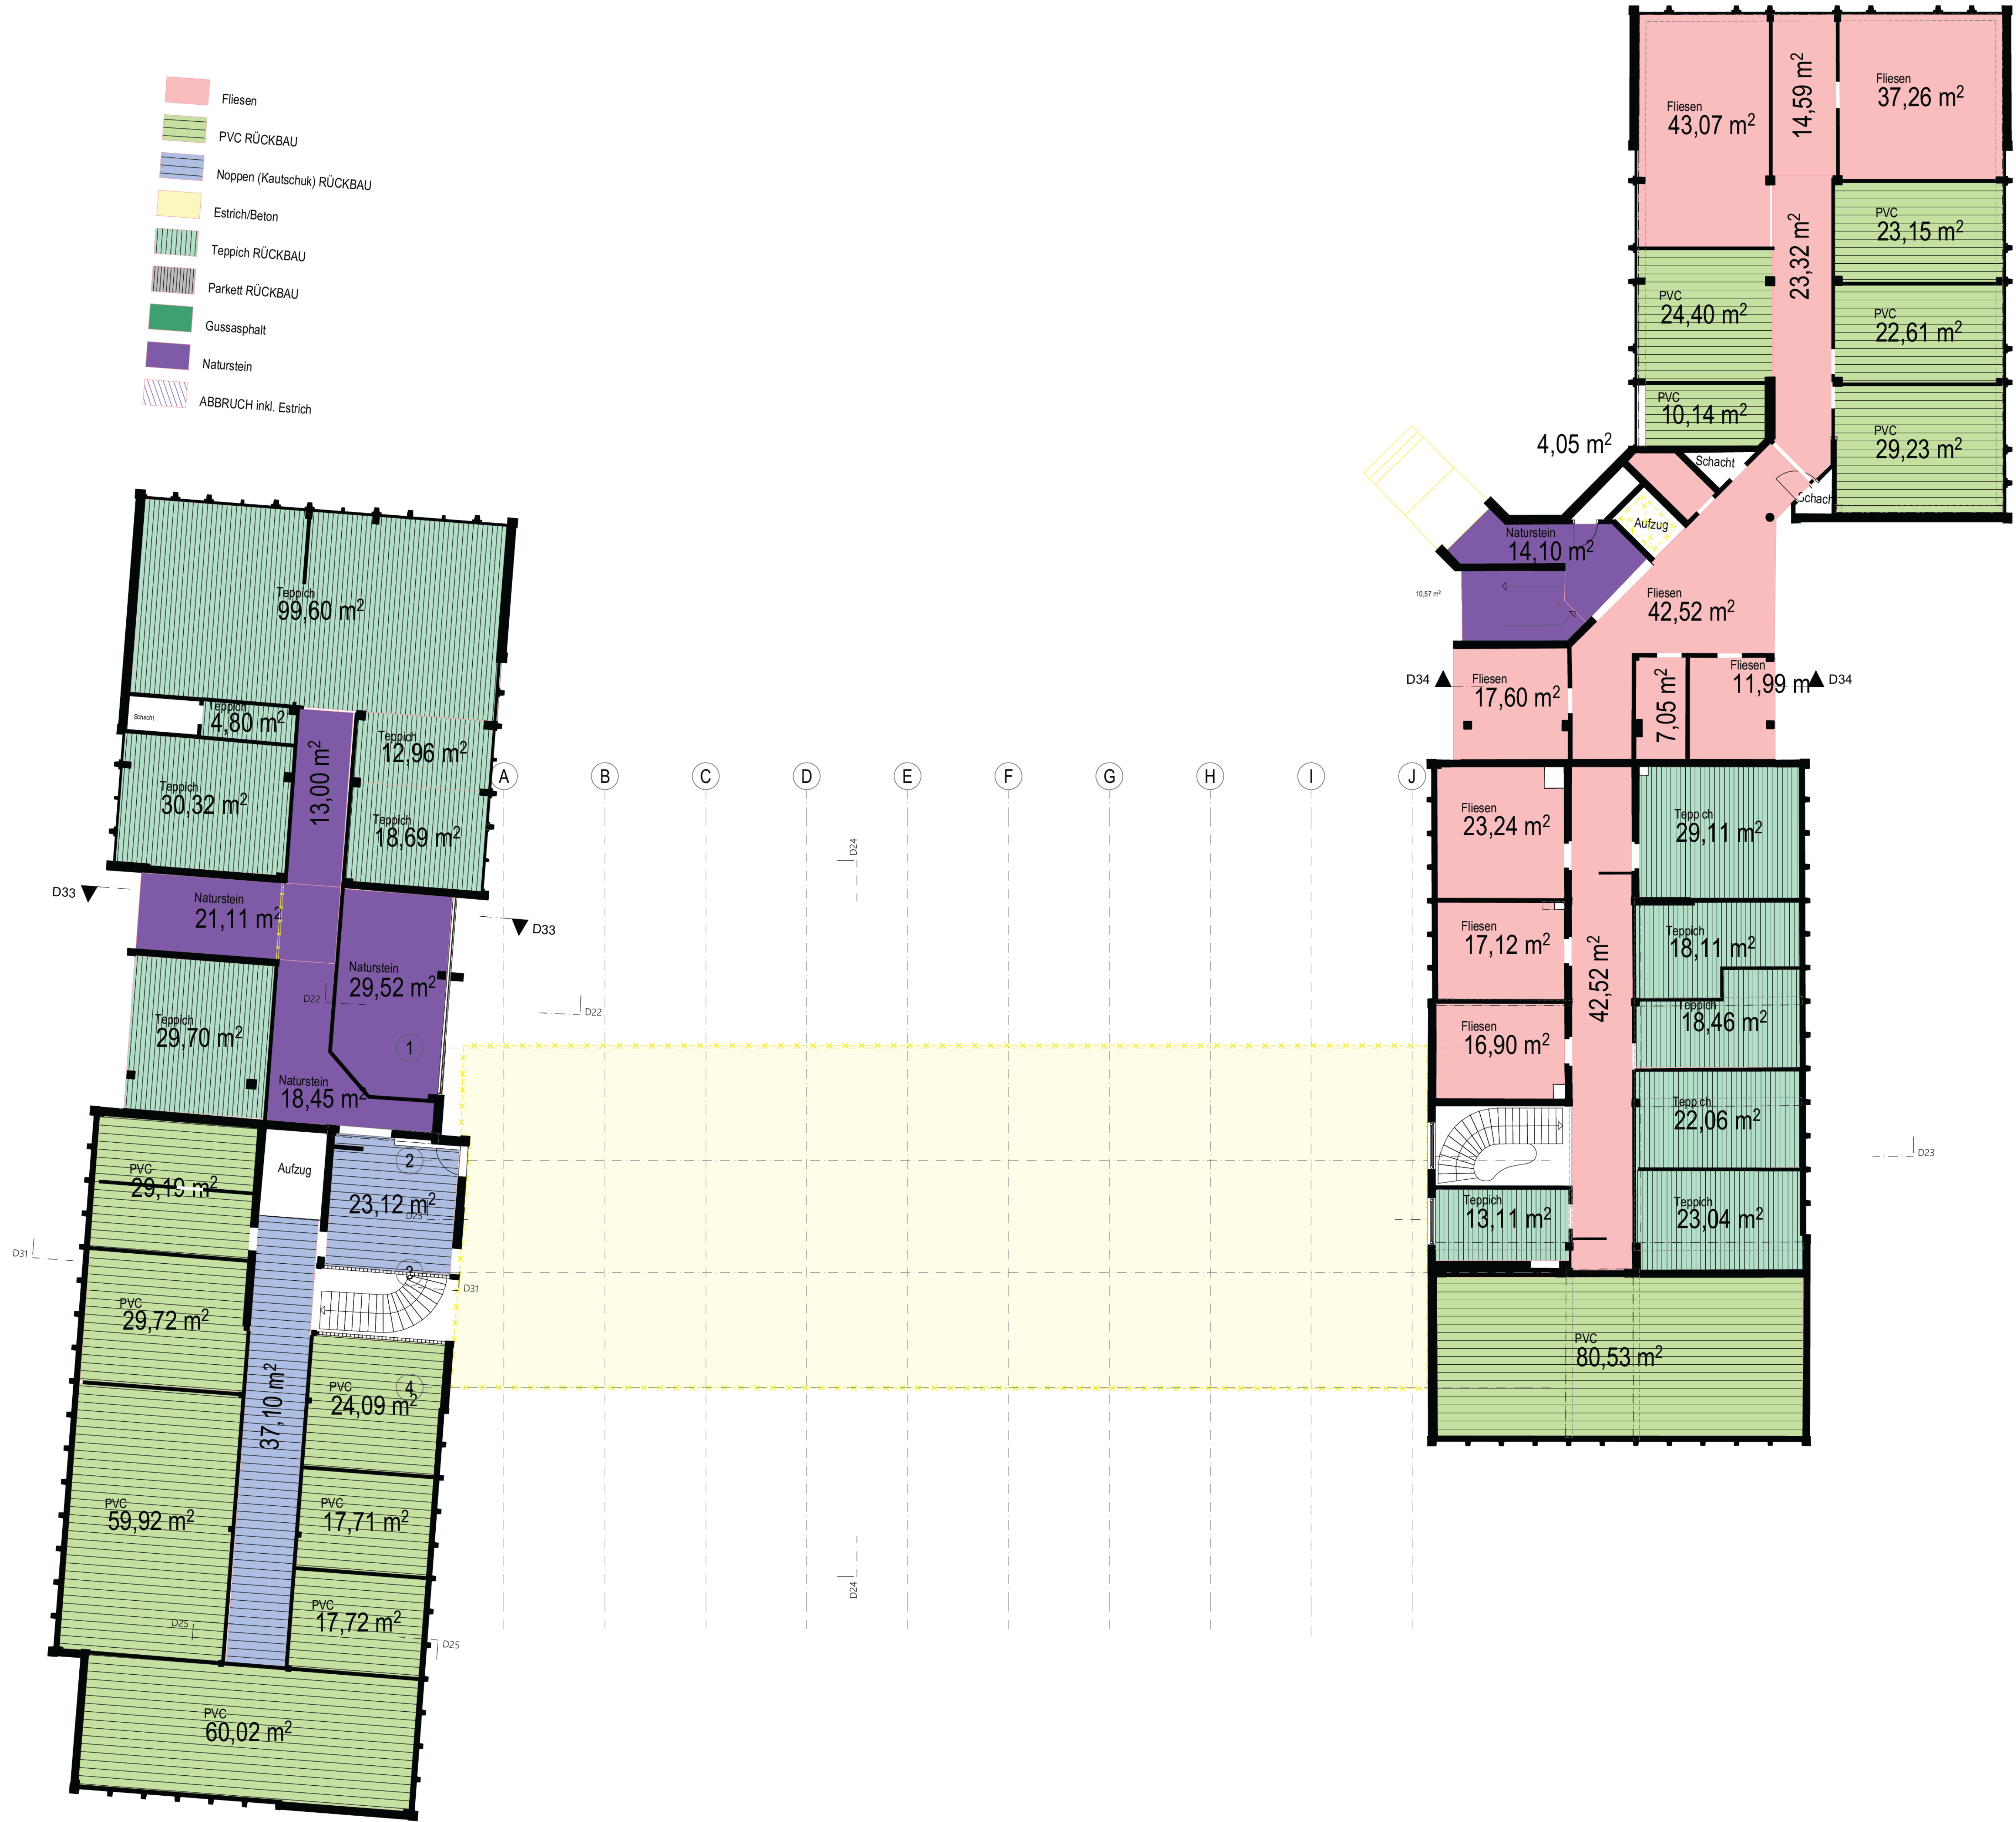

- Fliesen
- PVC RÜCKBAU
- Noppen (Kautschuk) RÜCKBAU
- Estrich/Beton
- Teppich RÜCKBAU
- Parkett RÜCKBAU
- Gussasphalt
- Naturstein
- ABBRUCH inkl. Estrich

WerkplanungGP 100 GR ÜBER OG

Projekt

Umbausanierung des alten Dr.-Pfleger-Gebäudes für die Montessori-Schule Bamberg/Hallstadt

Baugrundstück

Bauherr/in

Emil Kemmer Str. 33
96103 Hallstadt
Bayern/Deutschland
93377 Hallstadt

Montessori Bamberg e.V.
Weiße Markstraße 4
96049 Bamberg
Bayern/Deutschland

BEARBEITER

25.03.2026

Ort, Datum

Leistungsphase	Werkplanung	Index
Maßstab	1:100	Planinhalt
Gezeichnet	ito	
Datum	25.03.2026	Grundriss Obergeschoss Bestand Böden
Blattgröße	Din A0	
Projektnummer	287	
Freigabe		

PlannummerGP_100_GR_ÜBER_OG