



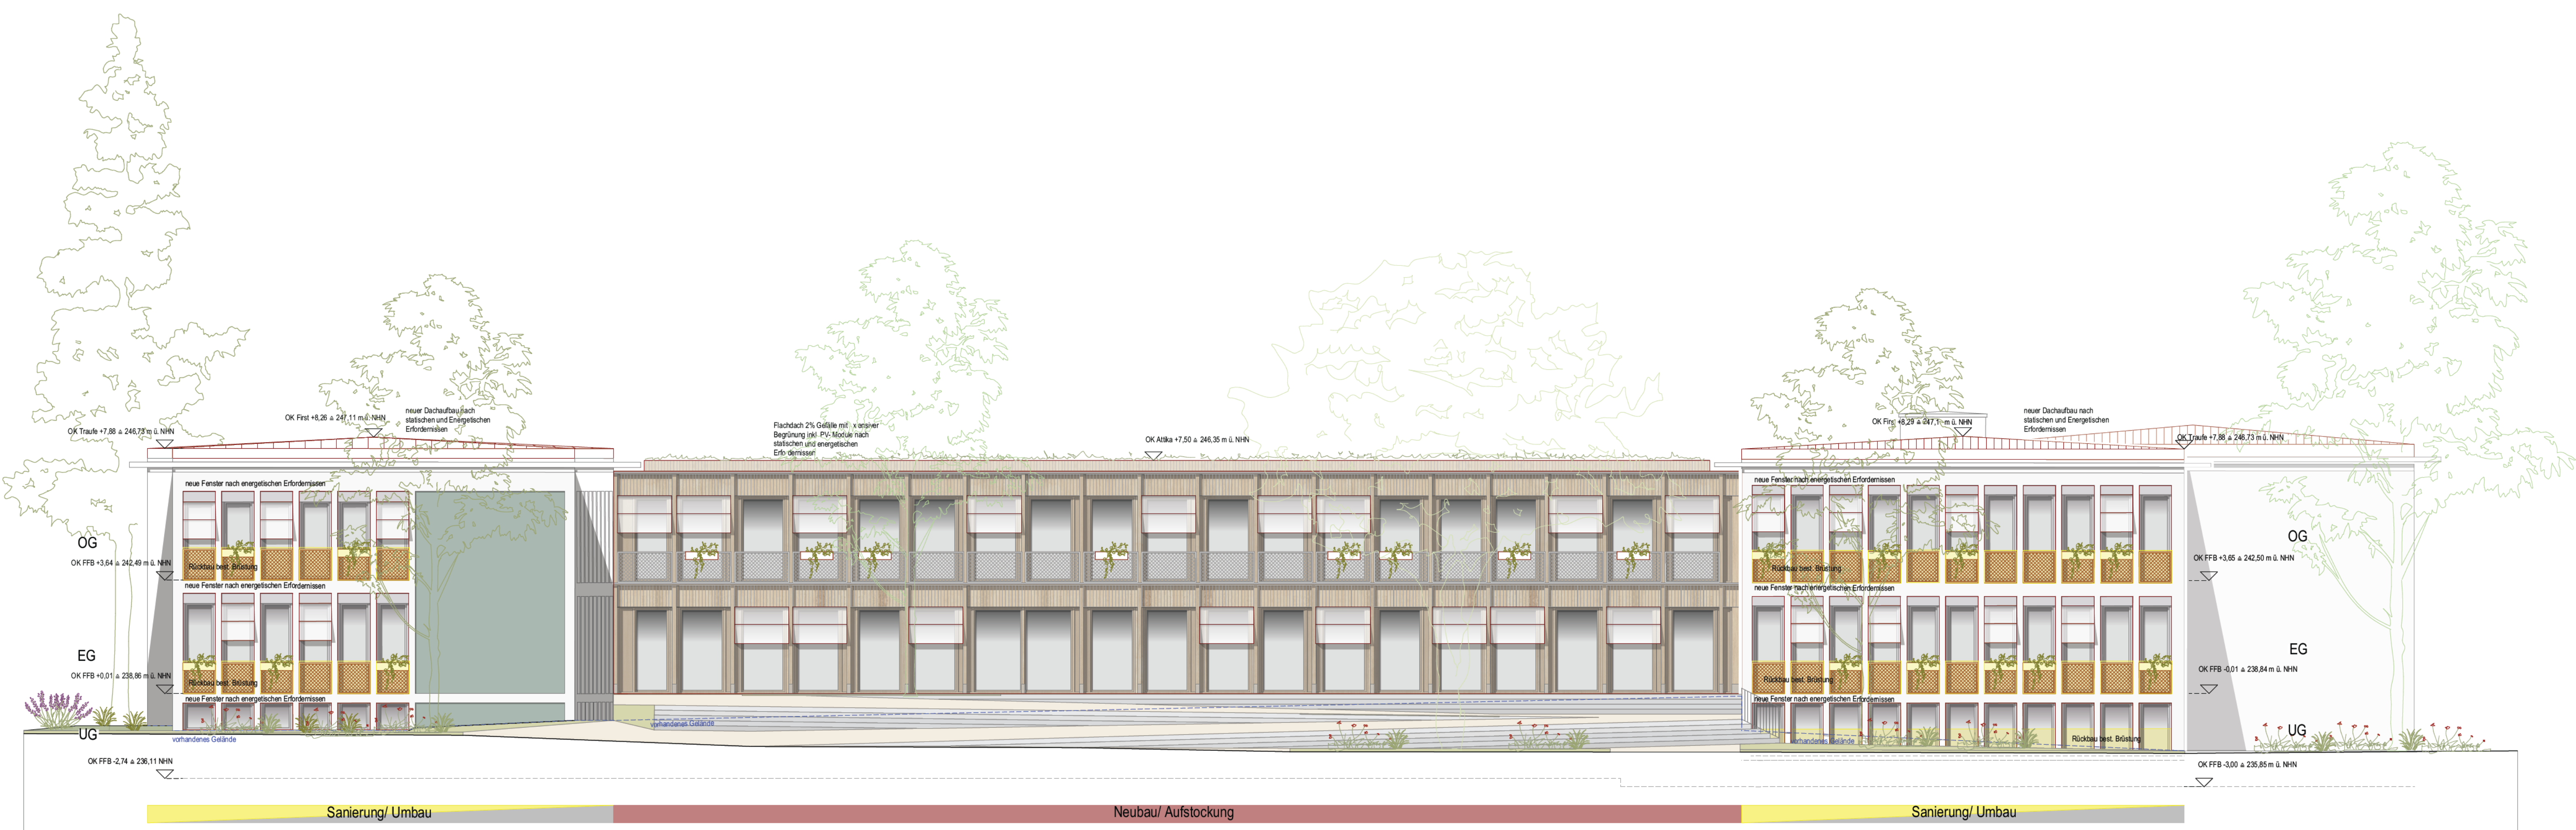

Südwesten

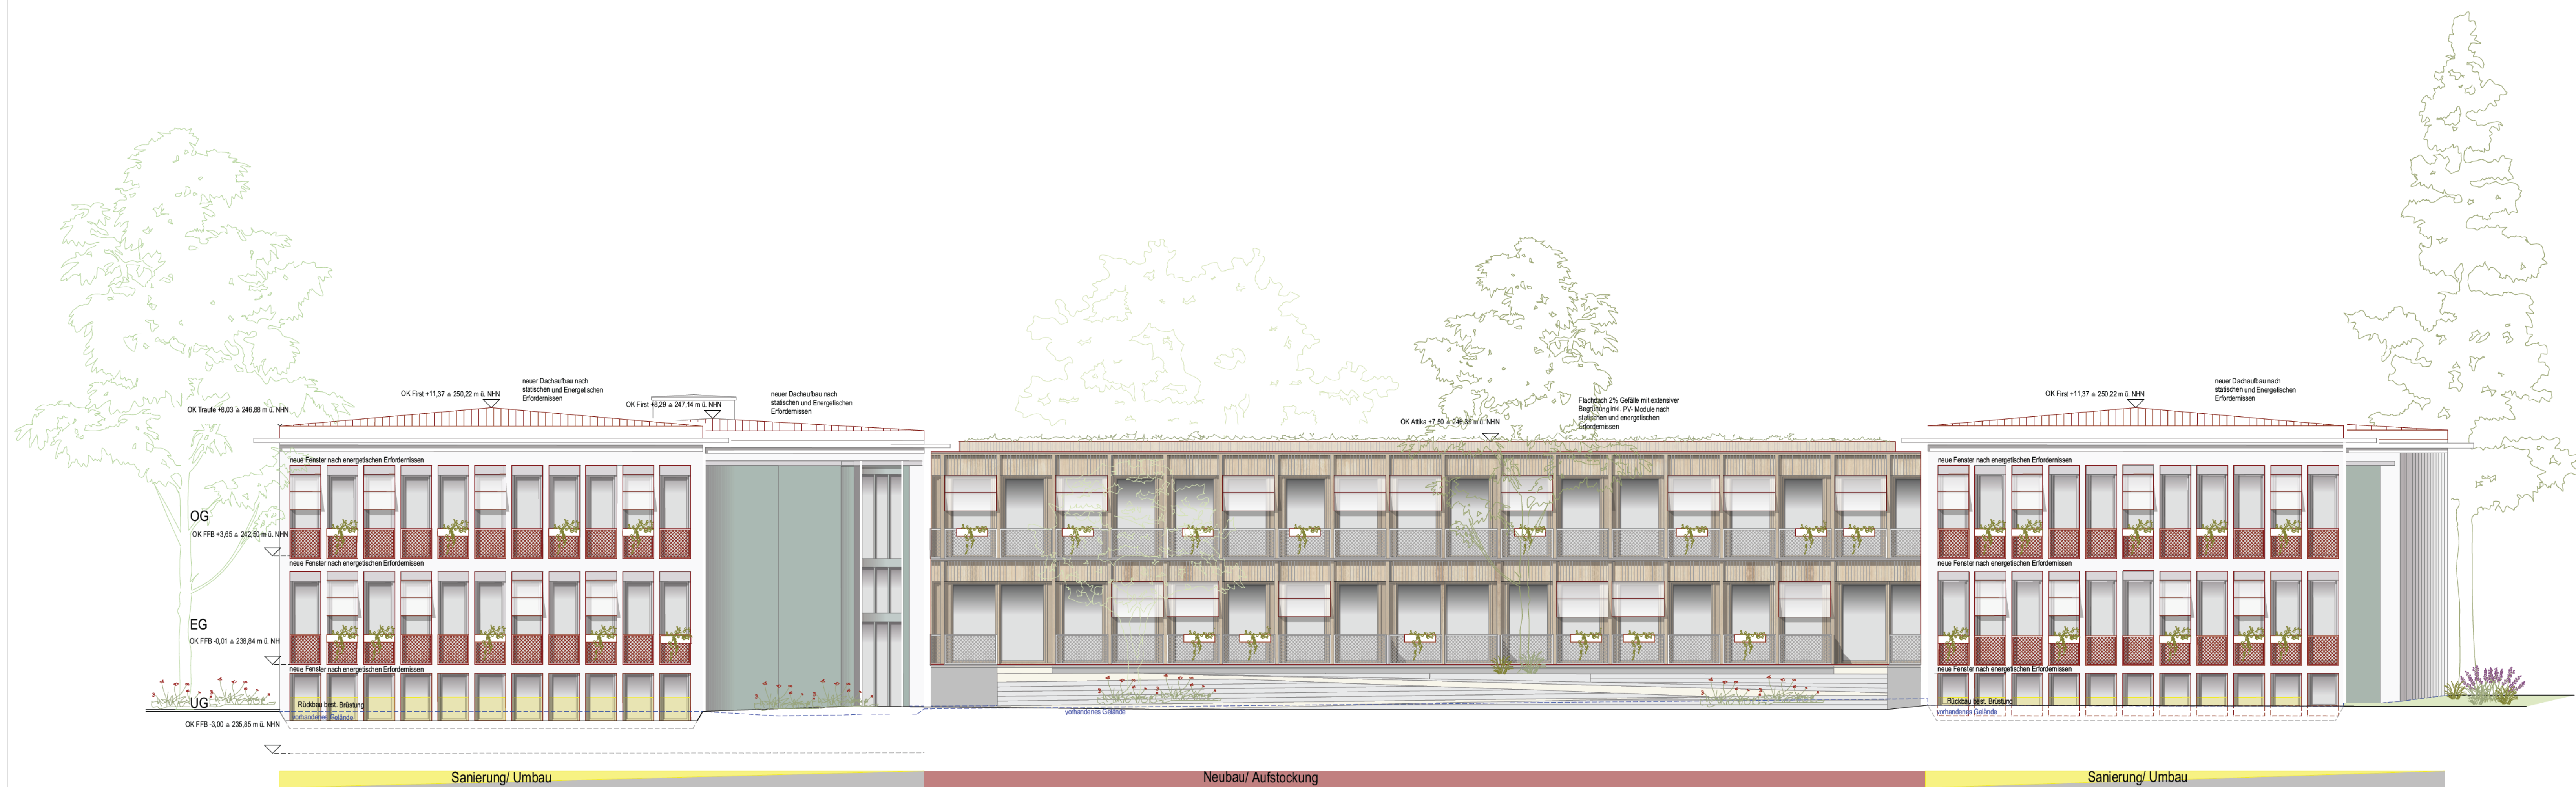

Nordosten

GenehmigungsplanungGP 300 AN SW NO

Projekt

Umbausanierung des alten Dr.-Pfleger-Gebäudes für die Montessori-Schule Bamberg/Hallstadt

Baugrundstück

Emil Kemmer Str. 33
96103 Hallstadt
Bayern/Deutschland
9377 Hallstadt

Bauherr/in

Montessori Bamberg e.V.
Weiße Mainstraße 4
90449 Bamberg
Bayern/Deutschland

BEARBEITER

28.03.2026

Ort, Datum

Leistungsphase		Genehmigungsplanung	
Maßstab	1:100	Planinhalt	Index
Gezeichnet	ito	Ansicht Südwesten Nordosten	
Datum	26.03.2026		
Blattgröße	Din A0		
Projektnummer	287	Planummer	
Freigabe		GP_300_AN_SW_NO	