


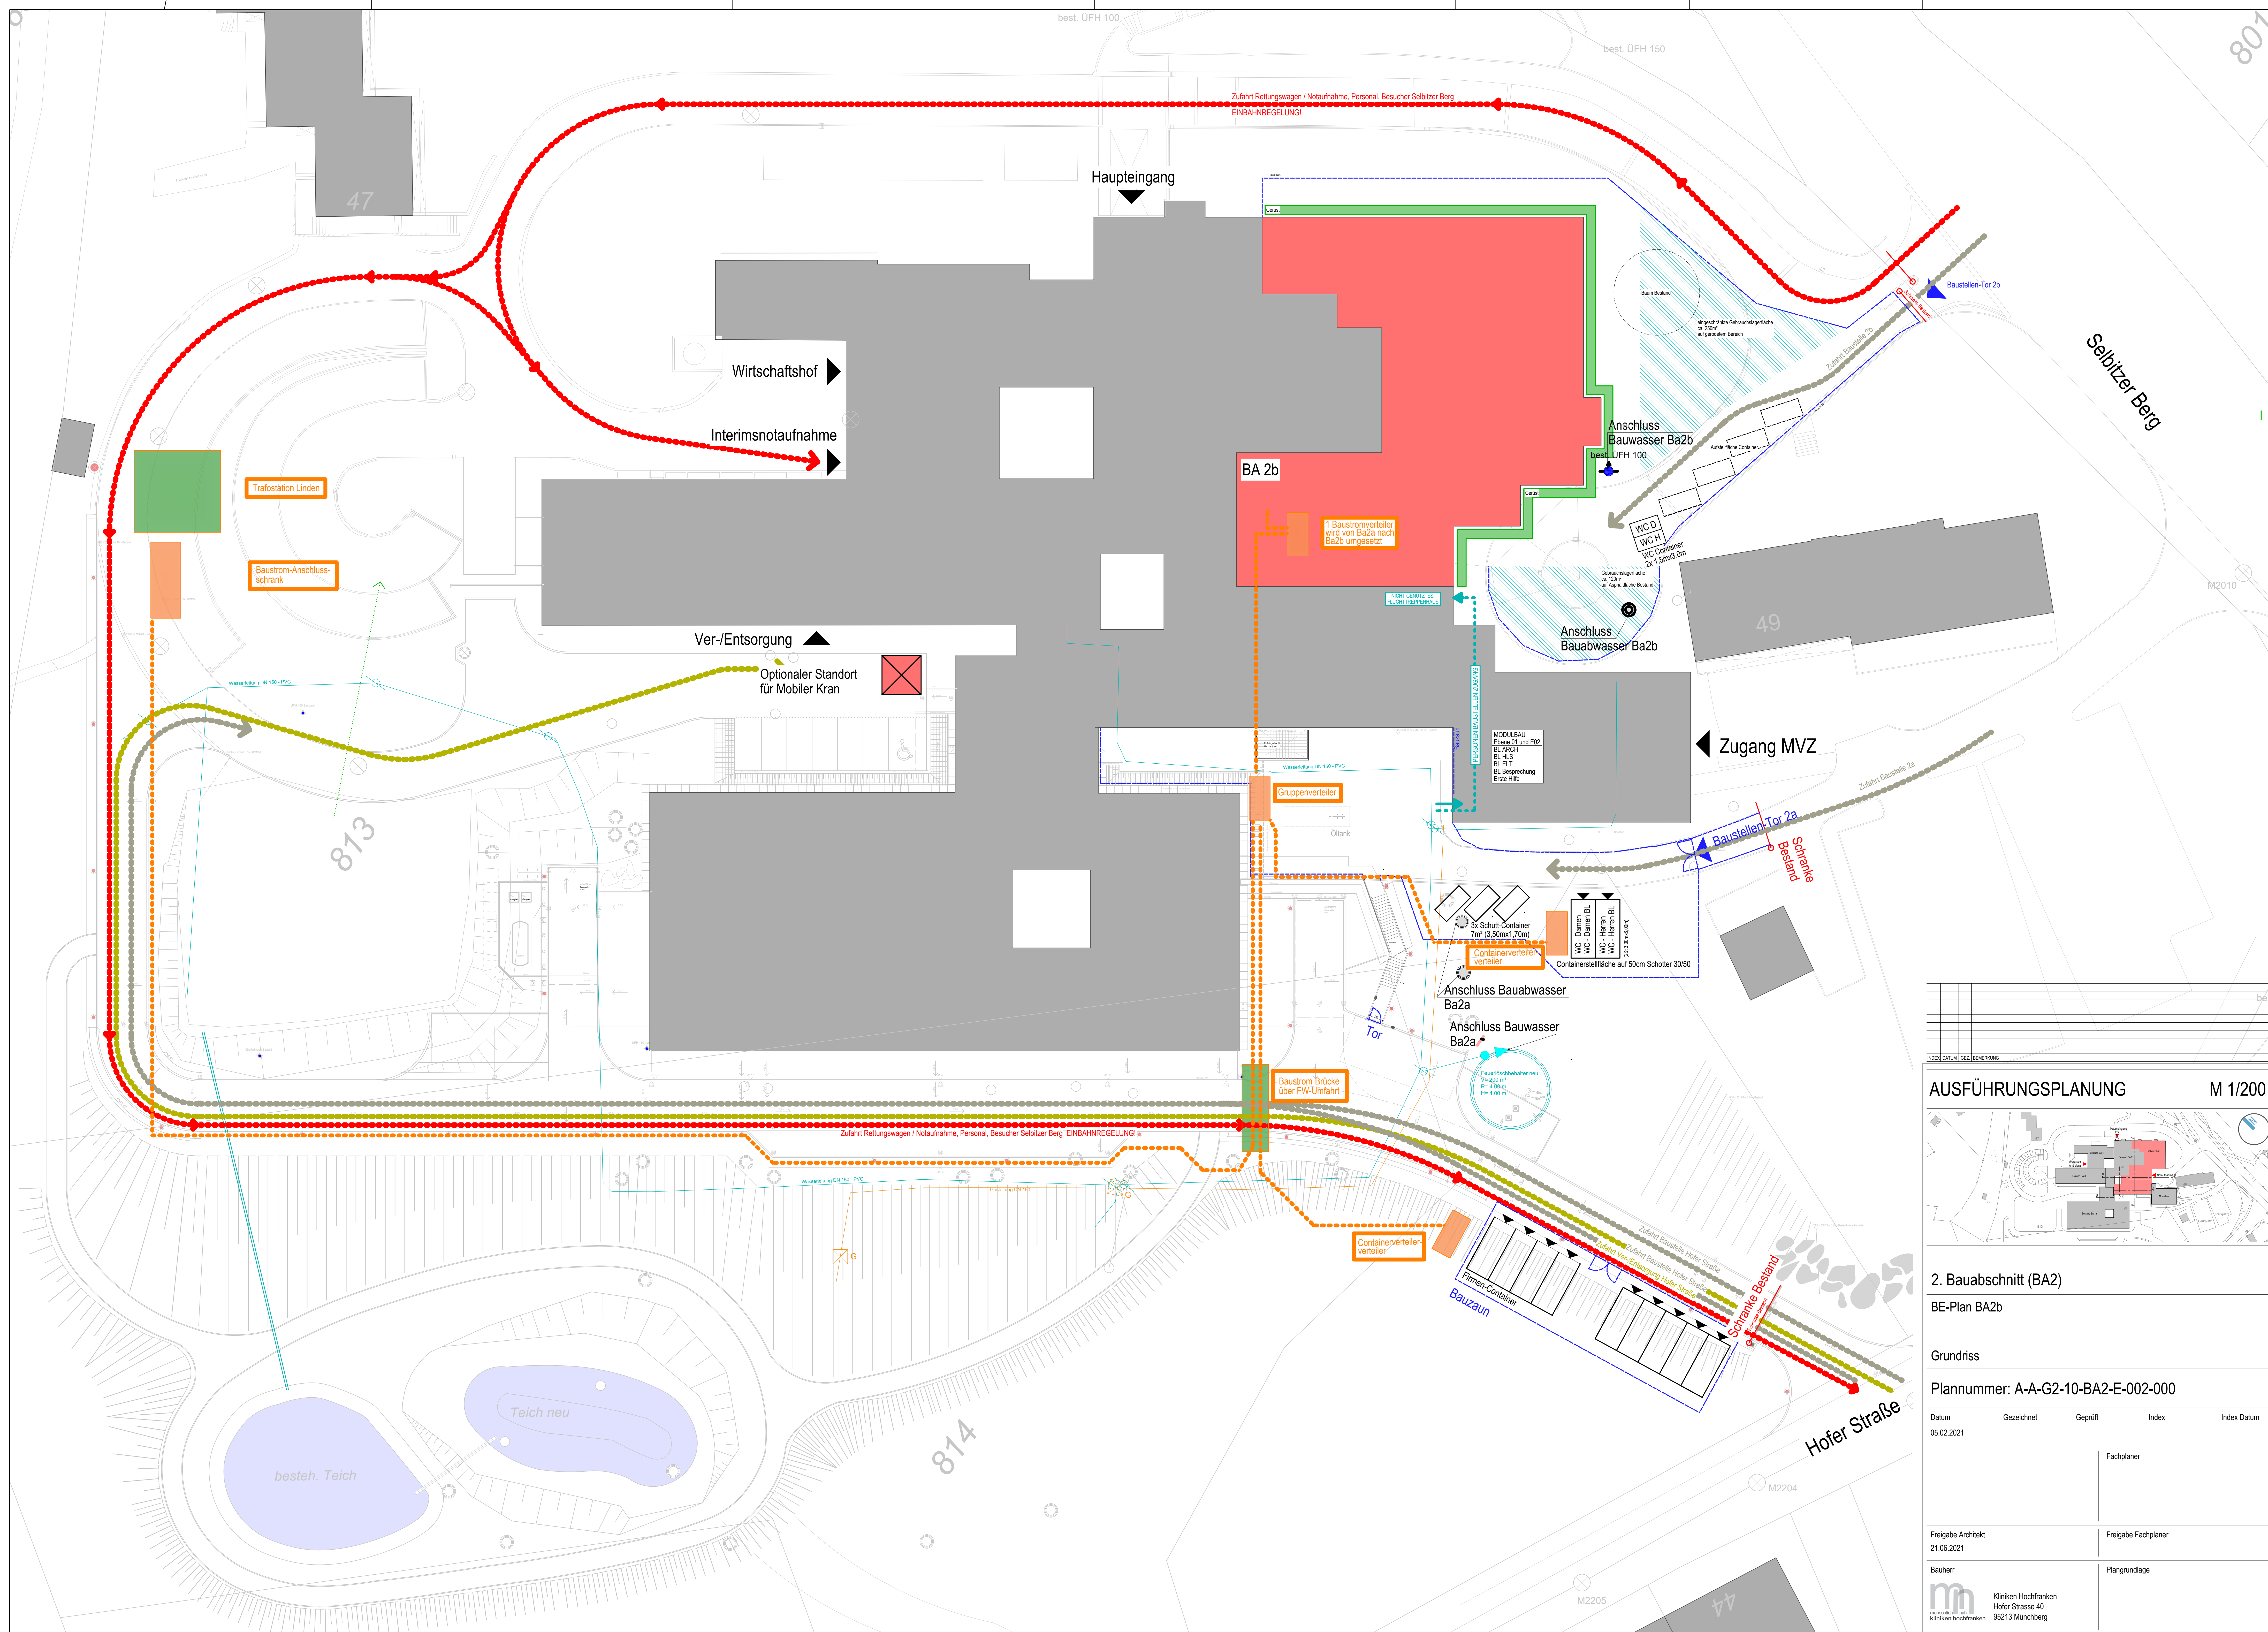

AUSFÜHRUNGSPLANUNG

M 1/200



2. Bauabschnitt (BA2)

BE-Plan BA2b

Grundriss

Plannummer: A-A-G2-10-BA2-E-002-000

Datum	Gezeichnet	Geprüft	Index	Index Datum
05.02.2021				
			Fachplaner	
Freigabe Architekt 21.06.2021			Freigabe Fachplaner	
Bauherr			Plangrundlage	
 Kliniken Hochfranken Höfer Straße 40 95213 Münchberg				