
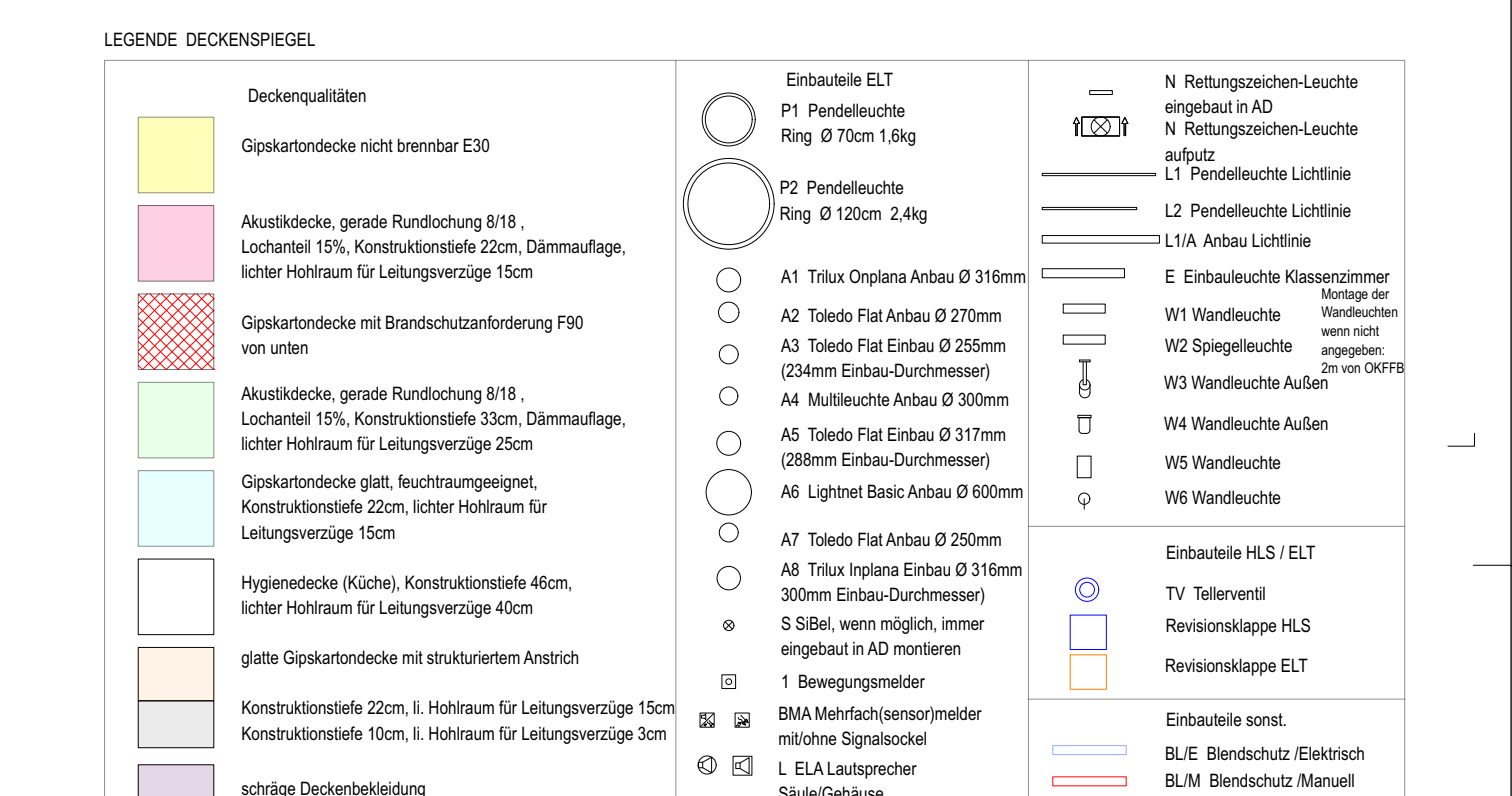
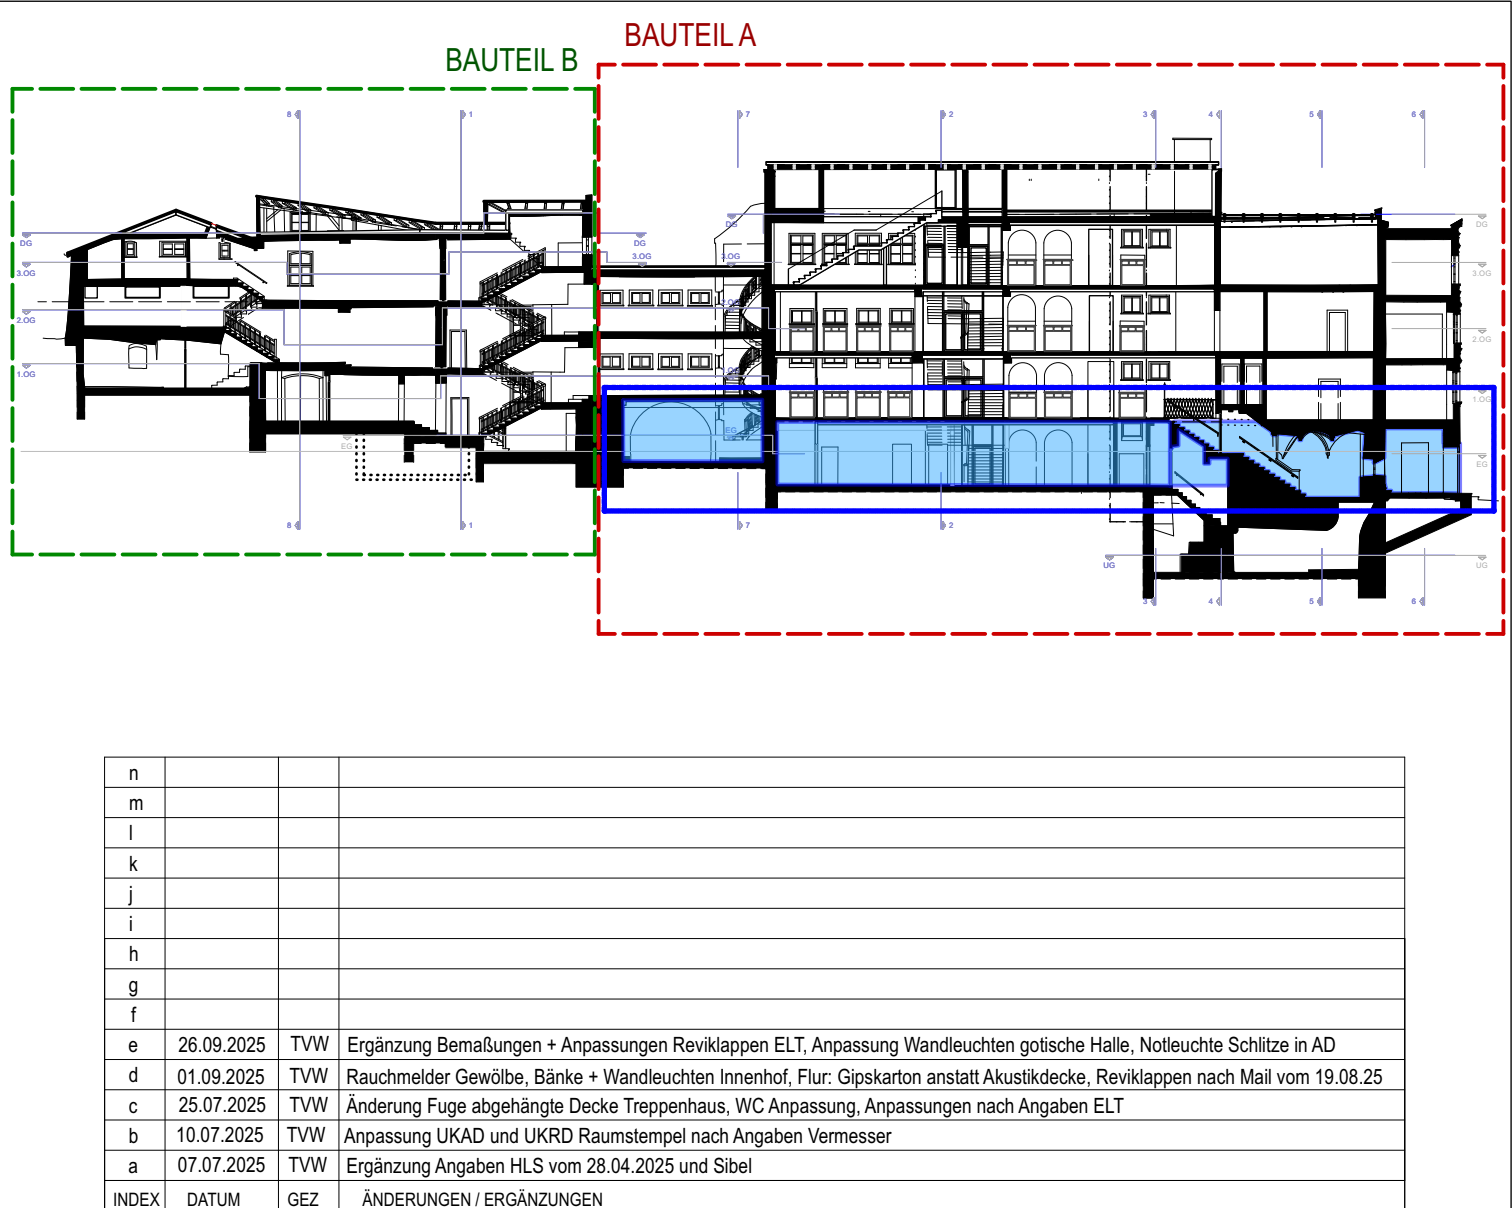
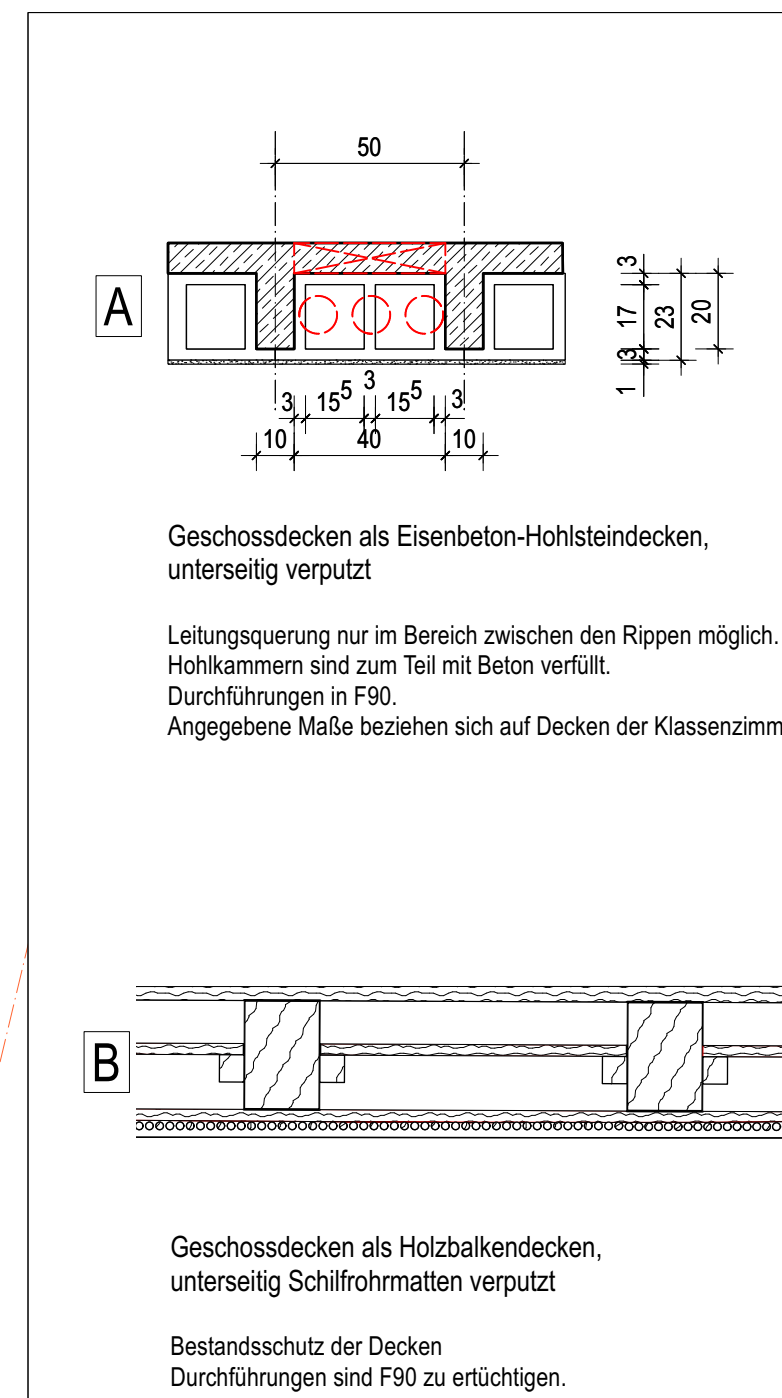


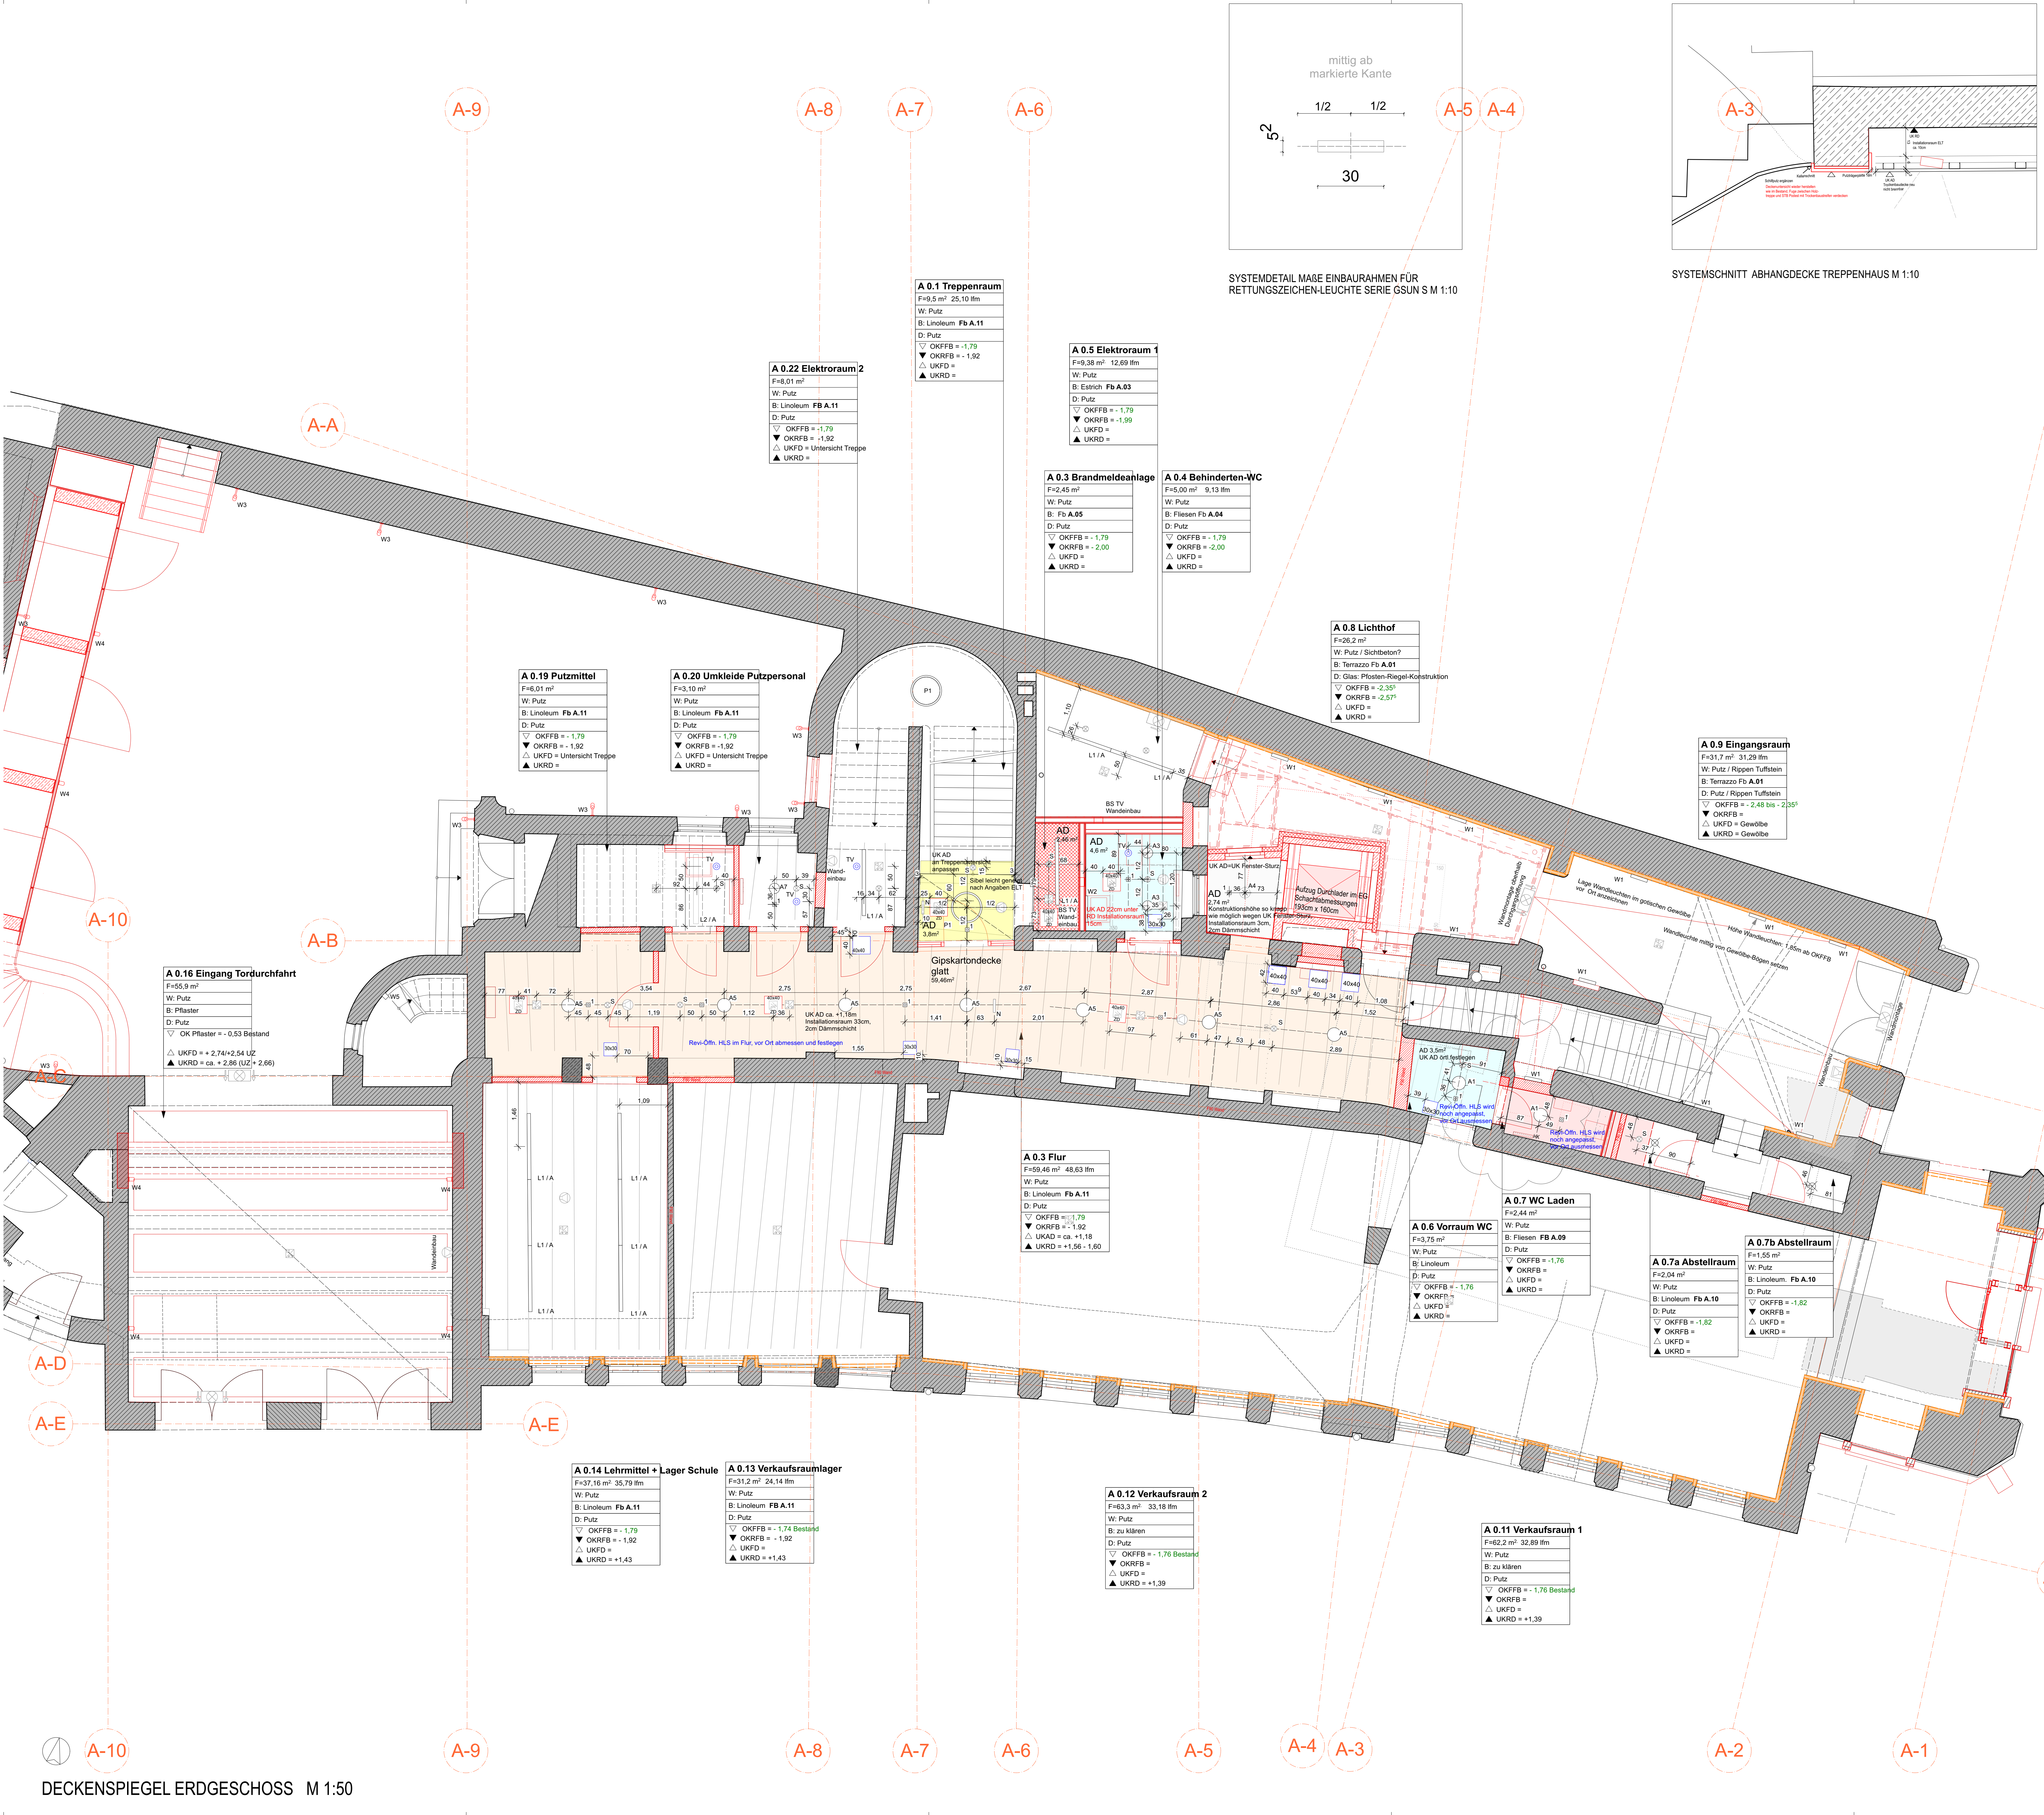

Detaillierte Ausführungsangaben - s. Leitdetails!
Aufzug und Dachaufbau gem. Leitdetails



WICHTIGE HINWEISE

Dieser Plan ist nur in Verbindung mit den statischen Konstruktionsplänen (Positions- und Bewehrungsplänen), den Brandschutzplänen, sowie mit sämtlichen Detailplänen des Architekten gültig. Die Pläne der beteiligten Fachbereiche sind zu beachten. Tragende Bauteile sind nach den Angaben des Statikers auszuführen. Alle Angaben über Schlitze und Durchbrüche sind vor der Ausführung vom Hauptunternehmer gemeinsam mit den entsprechenden Projektleitern zu prüfen.

Die ausführende Firma hat alle Maße, Höhenangaben und Angaben verantwortlich zu prüfen und mit den anderen Plänen zu vergleichen. Differenzen zu Angaben von Statikern und Projektanten, sowie Unstimmigkeiten sind der Bauleitung unverzüglich und rechtzeitig vor Arbeitsbeginn zu melden.


Alle Maße beziehen sich, soweit nicht anders angegeben, auf den Rohbau ohne Putz und Verkleidung. Alle Höhenangaben beziehen sich auf OK FFB des jeweiligen Raumes. Türhöhen beziehen sich ebenfalls auf OK FFB; bei Türanschlägen gilt die Lieferhöhe OK FFB. Für neue Türöffnungen gilt generell: Die kühle Durchgangshöhe muss mindestens 90 cm, die kühle Durchgangshöhe muss mindestens 2,10 m betragen. Fensterrahmen sind von OK Brüstung bzw. von OK St. St. zu messen.


Bedecken gegen die vorgesehene Konstruktion müssen dem Architekten bzw. der Bauleitung rechtzeitig mitgeteilt werden. Mit der Ausführung übernimmt die ausführende Firma Haftung und Gewährleistung in vollem Umfang.

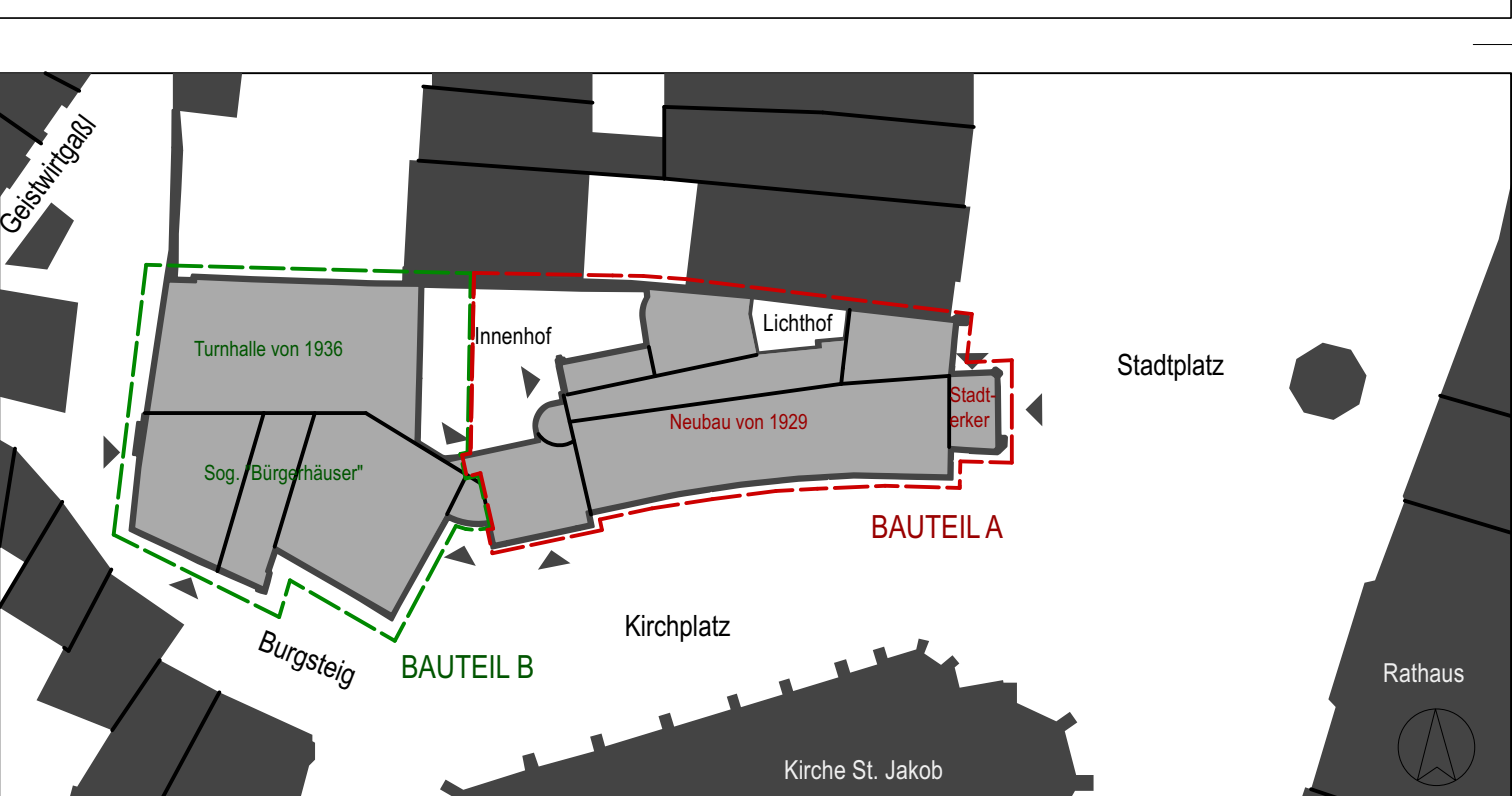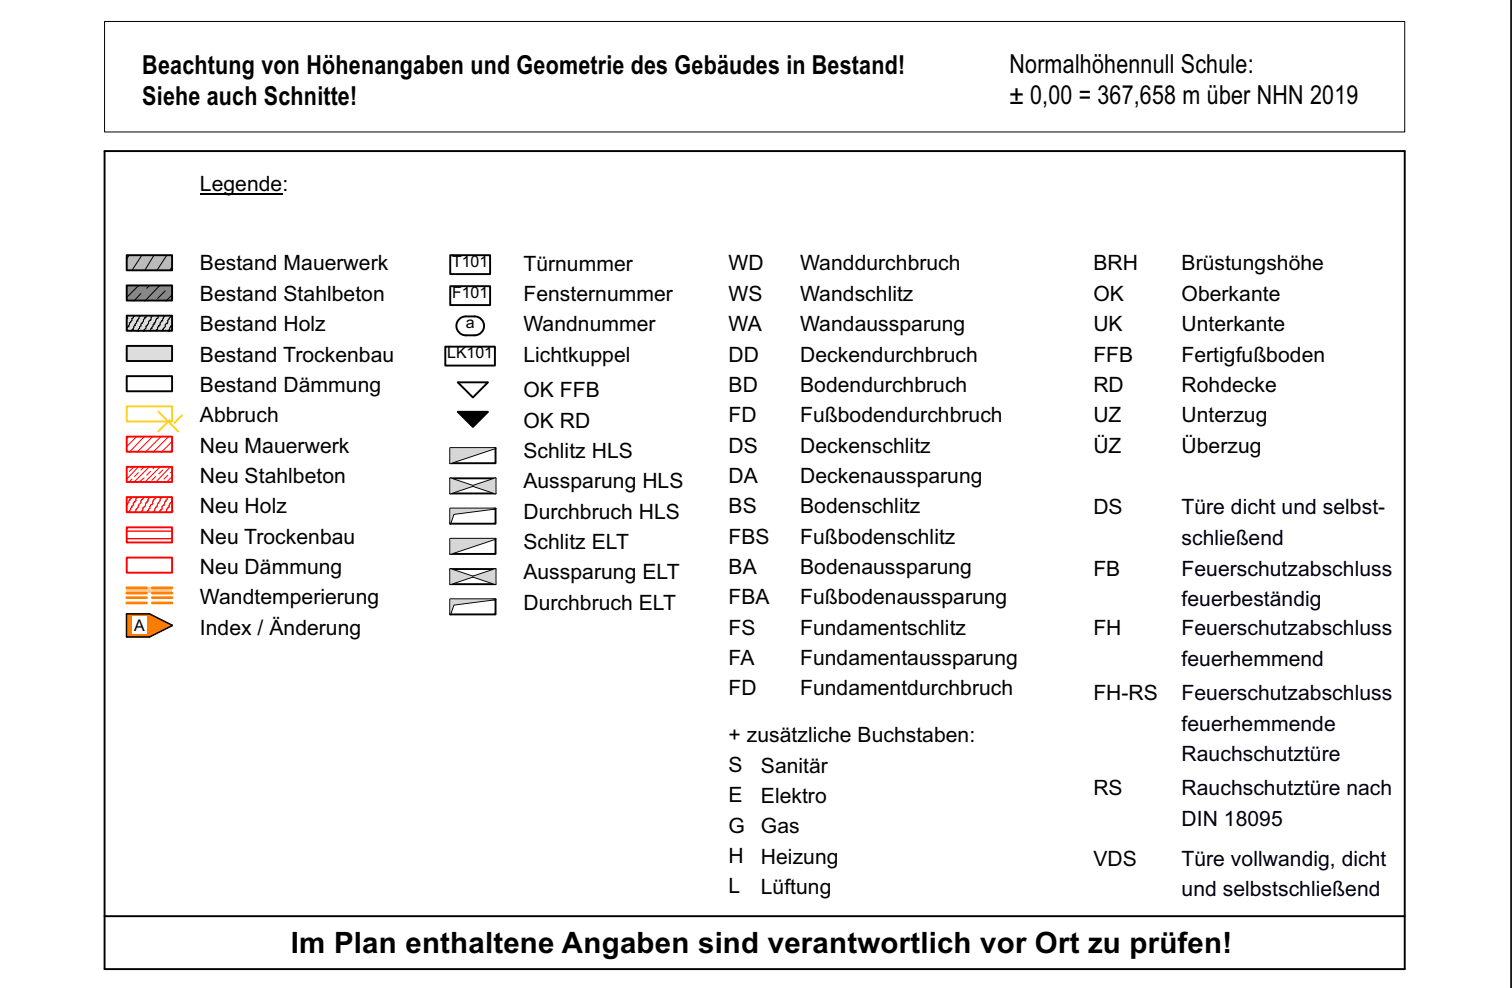

	Liegenschaft Hans - Stethalmer - Schule	Stadtplatz 36 84489 Burghausen
Maßnahme	Sanierung, Revitalisierung samt statischer - und brandschutztechnischer Ertüchtigung der Hans-Stethalmer-Schule	
Inhalt	Deckenspiegel Erdgeschoss BAUTEIL A	
Phase	5 AUSFÜHRUNGSPLANUNG Maßstab 1:50	
Planverfasser Hochbau	Gewerk Allgemein Projekt-Nr. 11 Burghausen Datum 01.03.2025 gez. PB geprüft AK	
Bauherr vertreten durch Manfred Winkler Untere Bauaufsichtsbehörde / Stadtplanung	STADT BURGHHAUSEN Stadtplatz 112, 84489 Burghausen	

HSS - BTA - ARC - 5 - DS - EG - 01 - E - F

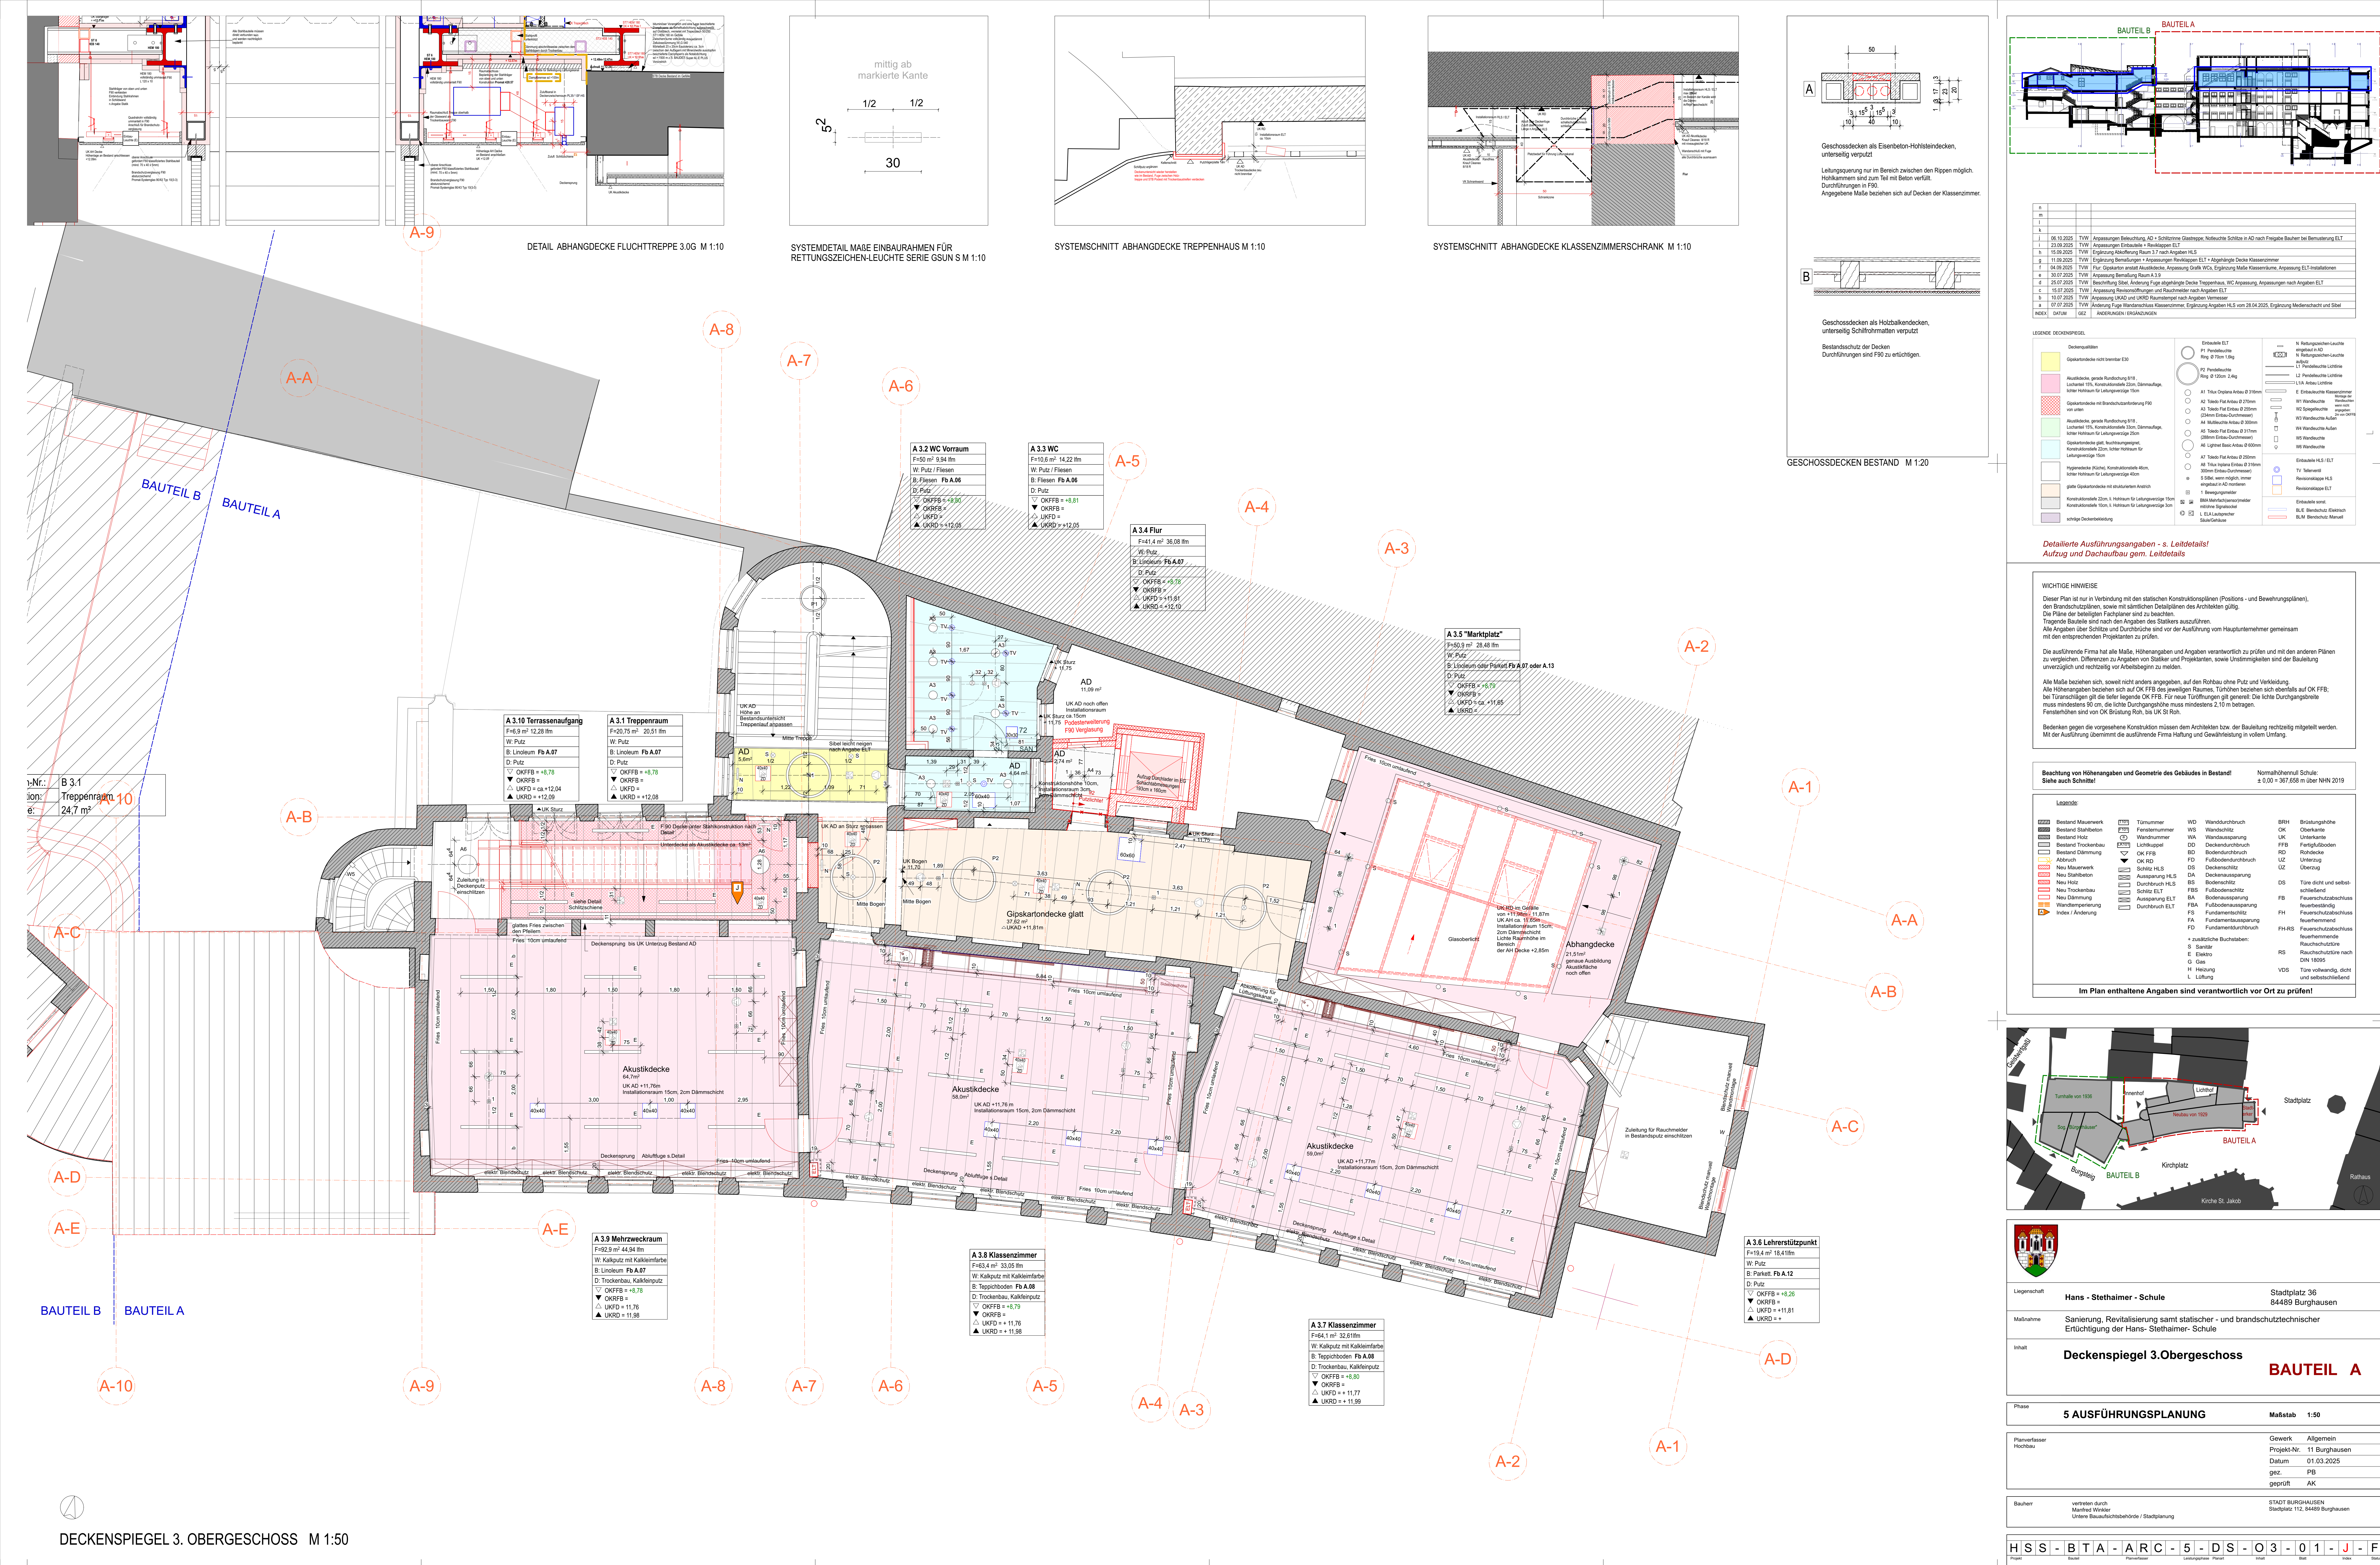

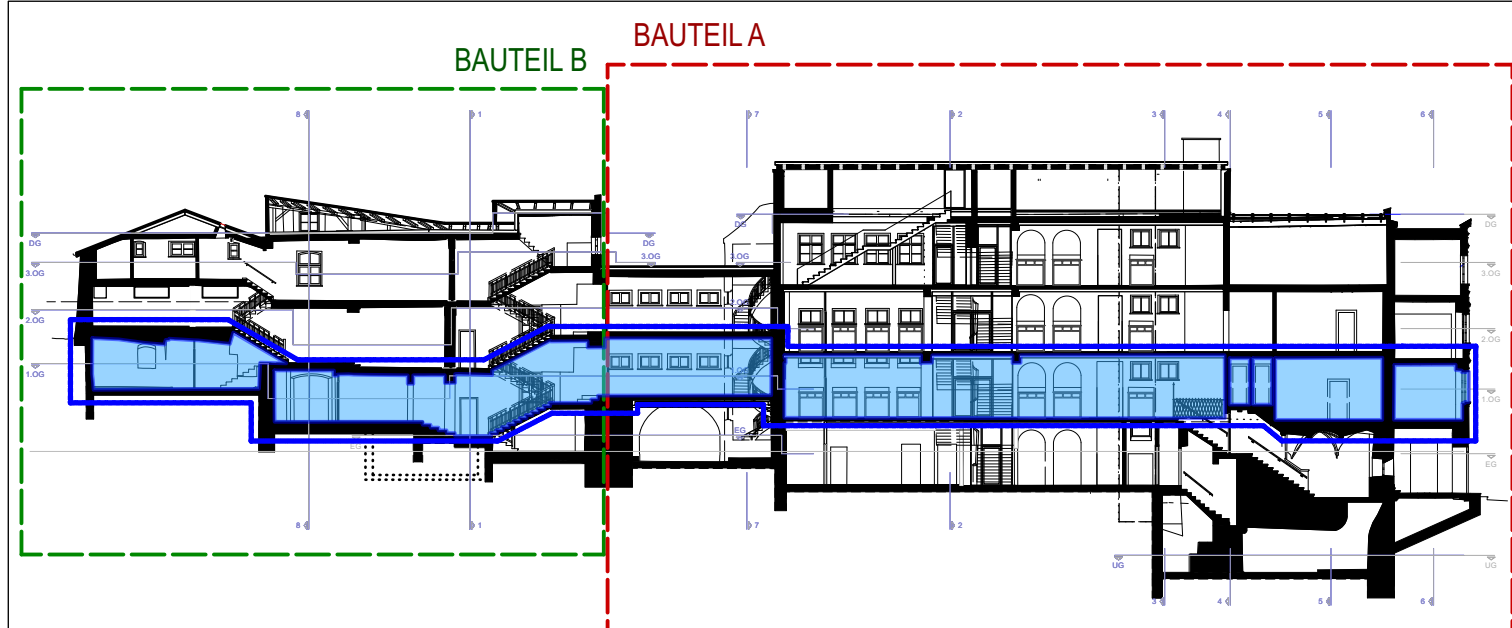

n		
a		
i		
j		
k		
l		
m		
n		
o		
p		
q		
r		
s		
t		
u		
v		
w		
[illegible]


Detaillierte Ausführungsangaben - s. Leitdetails!
Aufzug und Dachaufbau gem. Leitdetails

WICHTIGE HINWEISE


Dieser Plan ist in Verbindung mit den statischen Konstruktionsplänen (Positions- und Bewehrungsplänen) den Brandschutzplänen, sowie sämtlichen Detailplänen des Architekten gültig.
Die Pläne der beteiligten Fachpläne sind zu beachten.
Tragende Bauteile sind nach den Angaben des Statikers auszuführen.
Alle Angaben über Schnitt und Durchbrüche sind vor der Ausführung vom Hauptunternehmer gemeinsam mit den beteiligten Fachplänen zu prüfen.
Die ausführende Firma hat alle Maße, Höhenangaben und Angaben verantwortlich zu prüfen und mit den anderen zu vergleichen. Differenzen zu Angaben von Statiker und Projektanten, sowie Unstimmigkeiten sind der Bauleitung unverzüglich und rechtzeitig vor Arbeitsbeginn zu melden.

Alle Höhenangaben beziehen sich auf OK FFB des jeweiligen Raumes, Türhühen beziehen sich ebenfalls auf OK FFB; bei Türanschlägen gilt die tiefer liegende OK FFB. Für neue Türöffnungen gilt generell: Die lichte Durchgangshöhe muss mindestens 90 cm, die lichte Durchgangsbreite muss mindestens 2,10 m betragen. Fensterhühen sind von OK Brüstung Roh, bei UK St Roh.

Bedenken gegen die vorgesehene Konstruktion müssen dem Architekten bzw. der Bauleitung rechtzeitig mitgeteilt werden! Mit der Ausführung übernimmt die ausführende Firma Haftung und Gewährleistung in vollem Umfang.

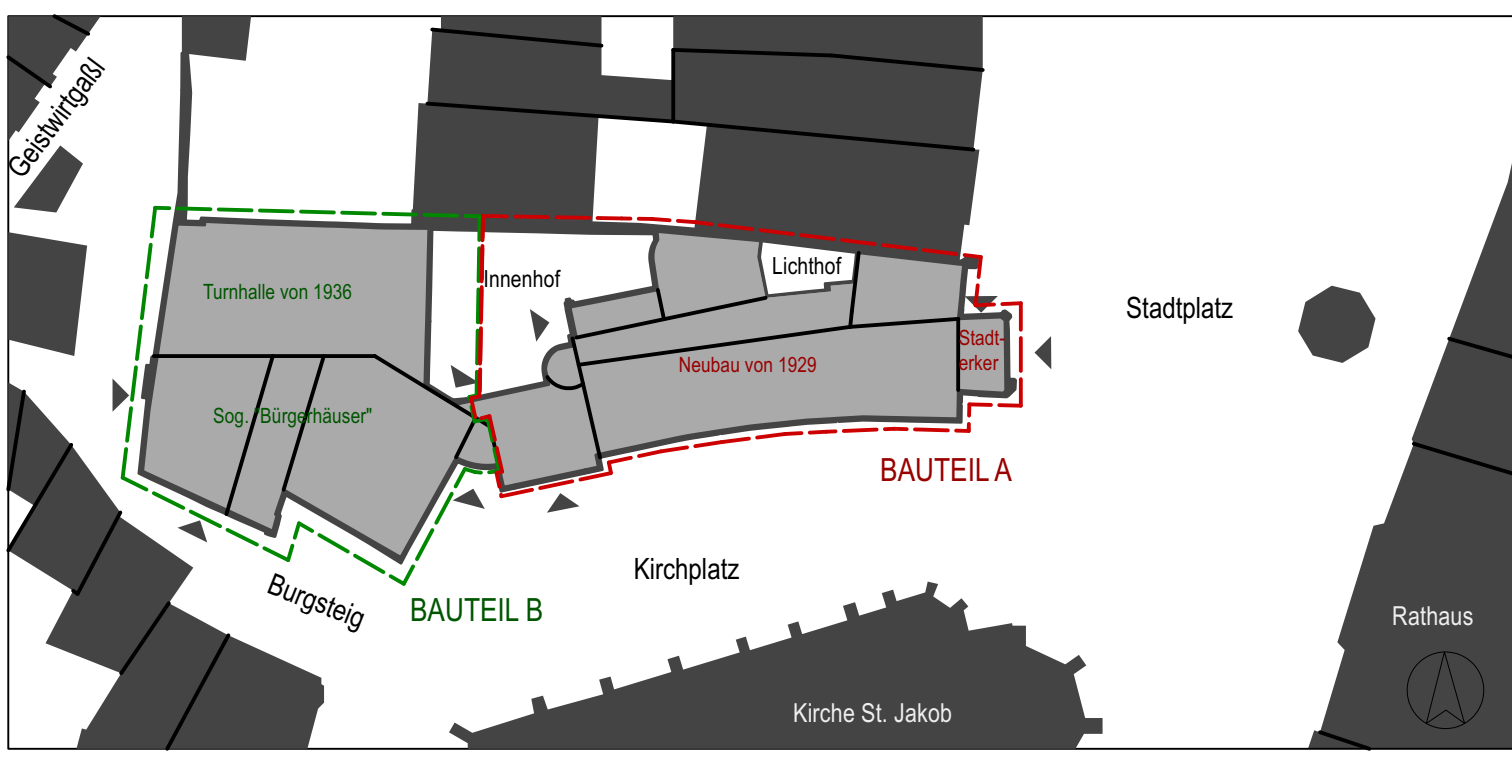[illegible]

	Liegenschaft Hans - Stethaimer - Schule Stadtplatz 36 84489 Burghausen
Meldderme	Sanierung, Revitalisierung samt statischer - und brandschutztechnischer Ertüchtigung der Hans- Stethaimer- Schule
Inhalt	Deckenspiegel 1.Obergeschoss BAUTEIL A
Phase	5 AUSFÜHRUNGSPLANUNG Maßstab 1:50
Planverfasser Hochbau	Genwerk Allgemein Projekt-Nr. 11 Burghausen Datum 01.03.2025 gez. PB geprüft AK
Bauherr	STADT BURGHAUSEN vertreten durch Manfred Winkler Unsere Bauaufsichtsbehörde / Stadtplanung Stadtplatz 112, 84489 Burghausen

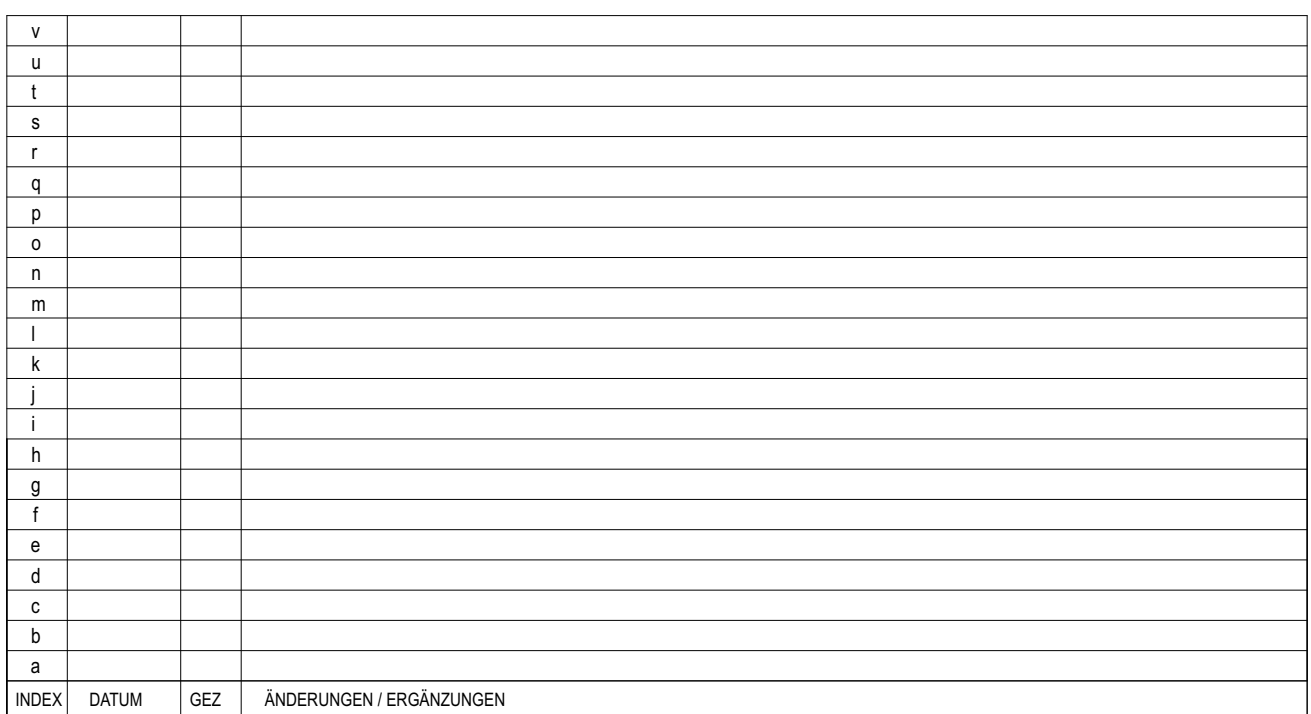

Normalhöhennull Schule:
± 0.00 = 367.658 m über NHN 2019

Im Plan enthaltene Angaben sind verantwortlich vor Ort zu prüfen



