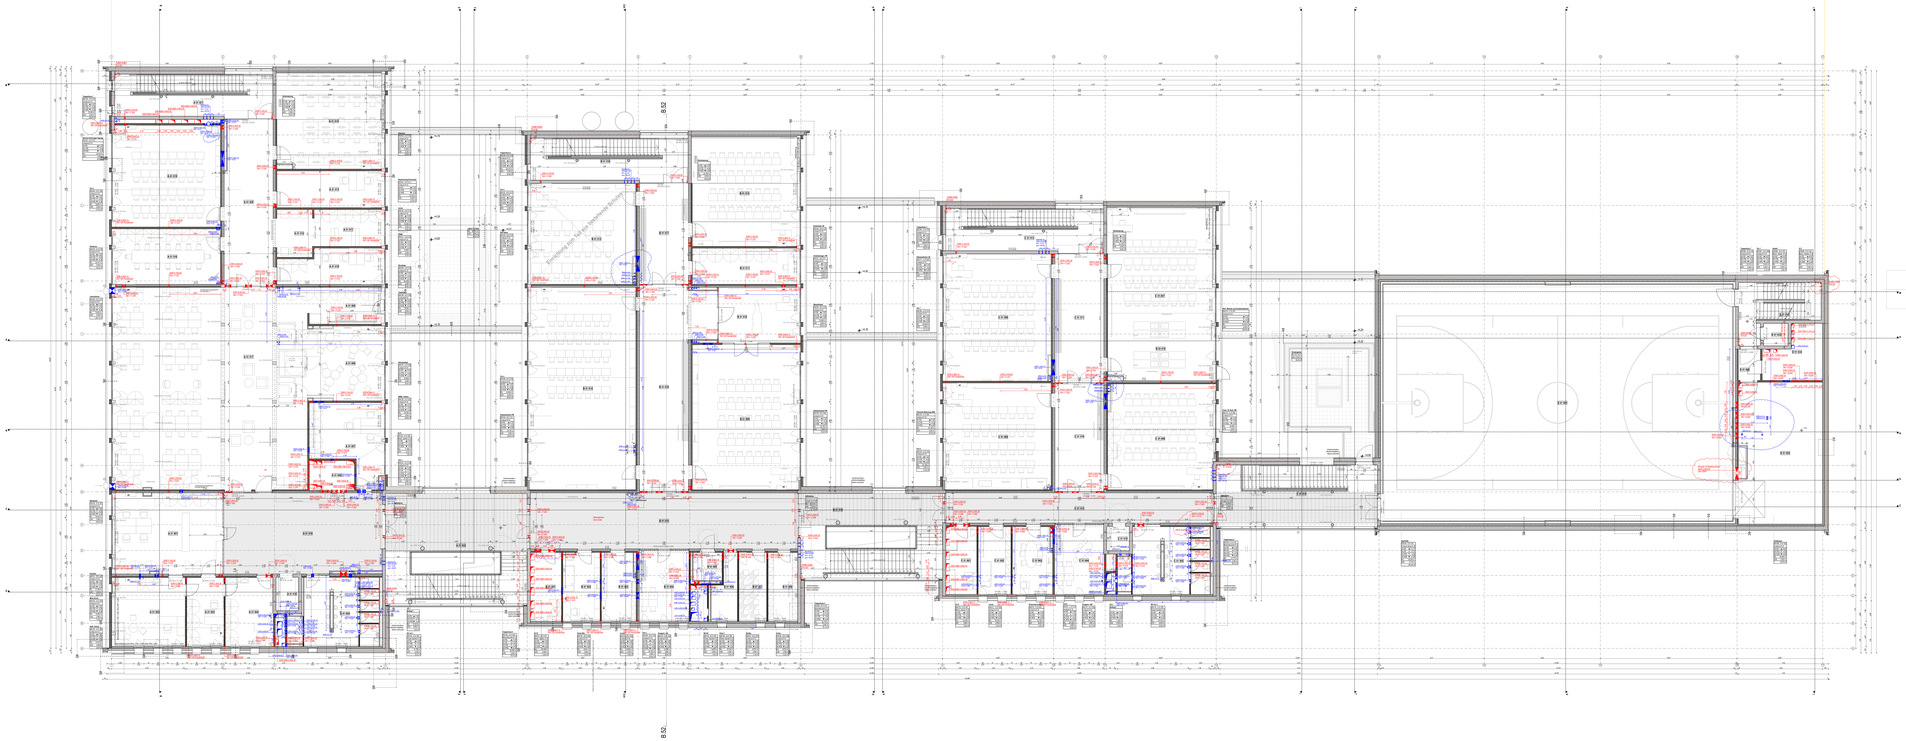

Erdgeschoss

Erdgeschoss

Legende - Beschichtungsart	
Anstriche	
Tapete	
Textilwandbelag	
Glasfasergewebe	
Glasfaserkarton	
Holzwolle	
Fliesen	
Fliesenspiegel bis	
Fliesenspiegel Bereich Waschtisch	
Fliesenspiegel Bereich Duschwand/WC	
Fliesenspiegel Bereich Duschwand/Waschtisch	
Fliesenspiegel Bereich Duschwand/Duschwand	
Fliesen	
Fliesen	
Fliesen