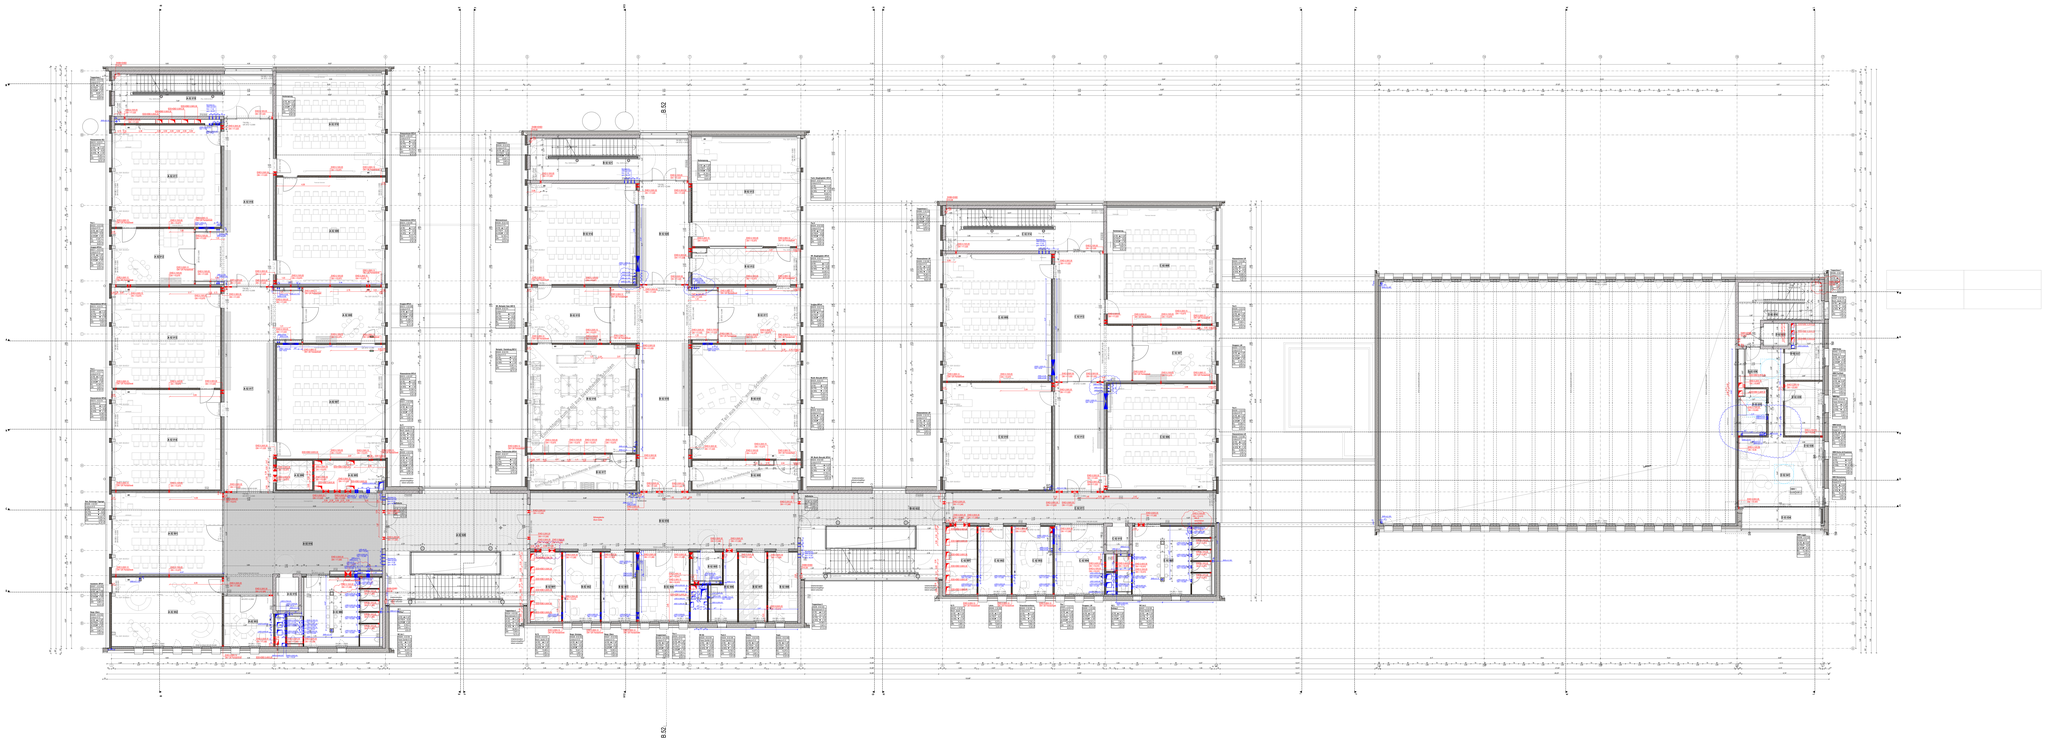

Grundriss 2OG

Fachgebiete

Legende - Beschriftungsarten

Allgemein	Bauteil/Raum Typen
Rastermaßlinie	Wandtyp
Achsbezeichnung	Fenstertyp
Achsmaßkette	Türtyp
Achsmaß	Deckenaufbau
Text	Dachaufbau
Text Fixpunkt (RV)	Stützenaufbau
Textmarke Bemaßung	Stützenmarke
Textmarke Bemaßung Bauteile	Fensterbank
Textmarke Bemaßung Bauteile Fixpunkt	Fensterbankmarke
Textmarke Raum, Flächenmarke, Bemaßung	Deckenmarke
Linie	Dachmarke
Linie Fixpunkt	Treppenmarke
Symbol	Rampenmarke
Symbol Fixpunkt	Türmarke
Schraffur	Fenstermarke
Schraffur Fixpunkt	Text Raumnr. mit Name
Schraffurlinie	Text Raumnr.mit Name Fixpunkt
Schraffurlinie Fixpunkt	Raumnummer
Objekt	Raumnummer Fixpunkt
Bauteilmarke	Raumnummer Fixpunkt - Nr. 2
Bauteilmarke Fixpunkt	Raumnummer 2
Kurzzeichen	Raumnummer 2 Fixpunkt
Kurzzeichen Fixpunkt	Raumnummer 3
Elementmarke	Raumnummer 3 Fixpunkt
Elementmarke Fixpunkt Bemaßen	Raumnummer 4
Fensterbankmarke Fixpunkt Bemaßen	Raumnummer 4 Fixpunkt
Textmarke Bemaßung Bauteile Fixpunkt RV	**Bauteil/Raum Texte Detail**
Textmarke Bemaßung Bauteile	Wandtyp
Bauteil	Fensterbankmarke
Wandtyp	Deckenmarke
Fensterbank	Dachmarke
Fensterbankmarke	Treppenmarke
Deckenmarke	Rampenmarke
Dachmarke	Türmarke
Treppenmarke	Fenstermarke
Rampenmarke	Text Raumnr. mit Name
Türmarke	Text Raumnr.mit Name Fixpunkt
Fenstermarke	Raumnummer
Text Raumnr. mit Name	Raumnummer Fixpunkt
Text Raumnr.mit Name Fixpunkt	Raumnummer Fixpunkt - Nr. 2
Raumnummer	Raumnummer 2
Raumnummer Fixpunkt	Raumnummer 2 Fixpunkt
Raumnummer Fixpunkt - Nr. 2	Raumnummer 3
Raumnummer 2	Raumnummer 3 Fixpunkt
Raumnummer 2 Fixpunkt	Raumnummer 4
Raumnummer 3	Raumnummer 4 Fixpunkt

BSML	-	0	ARC	EPG	-	GR	-	02	-	XX	- 2100 - 0L - 0

Grundriss 2OG


© BAUVITHAS HAMBURG

Alle Rechte vorbehalten, insbesondere das Recht der Vervielfältigung und Verbreitung sowie der Übersetzung.

Es darf weder in Papierform noch in elektronischer Form ohne unsere ausdrückliche Genehmigung reproduziert oder an Dritte weitergegeben werden.

Es darf auch weder zu einem anderen als dem vertraglich vorgesehenen Zweck verwendet noch in Wettbewerb mit uns ausgenutzt werden.

Copyright and other intellectual property rights are reserved.

Erweiterung der staatlichen Berufsschule Mühlenstraße

Zweitfach

BSML

BAUVITHAS LINZ

ARCHITEKTENGEMEINSCHAFT
BAUVITHAS HAMBURG
BAUVITHAS LINZ
BAUVITHAS ZÜRICH

Maßstab: 1:100
Datum: 2020-12-15
Gezeichnet: Bauvithas
Geprüft: Bauvithas

Grundriss 2OG

Anzahl Blätter: 1 Bl.