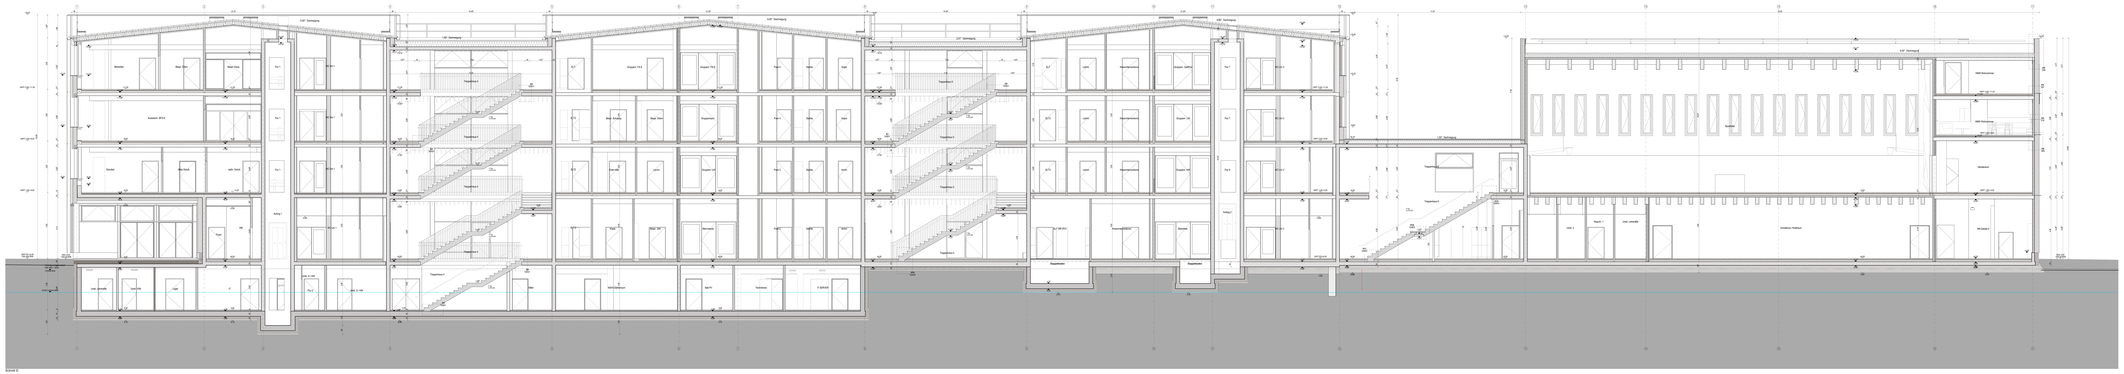
Schnitt D
Werkstatt
Raum Leiter
Raum Leiter
Lagerplatz 20 m²
Garderobe
Garderobe
WC Damen
WC Herren
Lager
Lager
Technik
Technik
Technik
Aufzug 1
Aufzug 2
Treppenhaus 1
Treppenhaus 2
Treppenhaus 3
Treppenhaus 4
Treppenhaus 5
Treppenhaus 6
Treppenhaus 7
Gruppen Raum 1
