


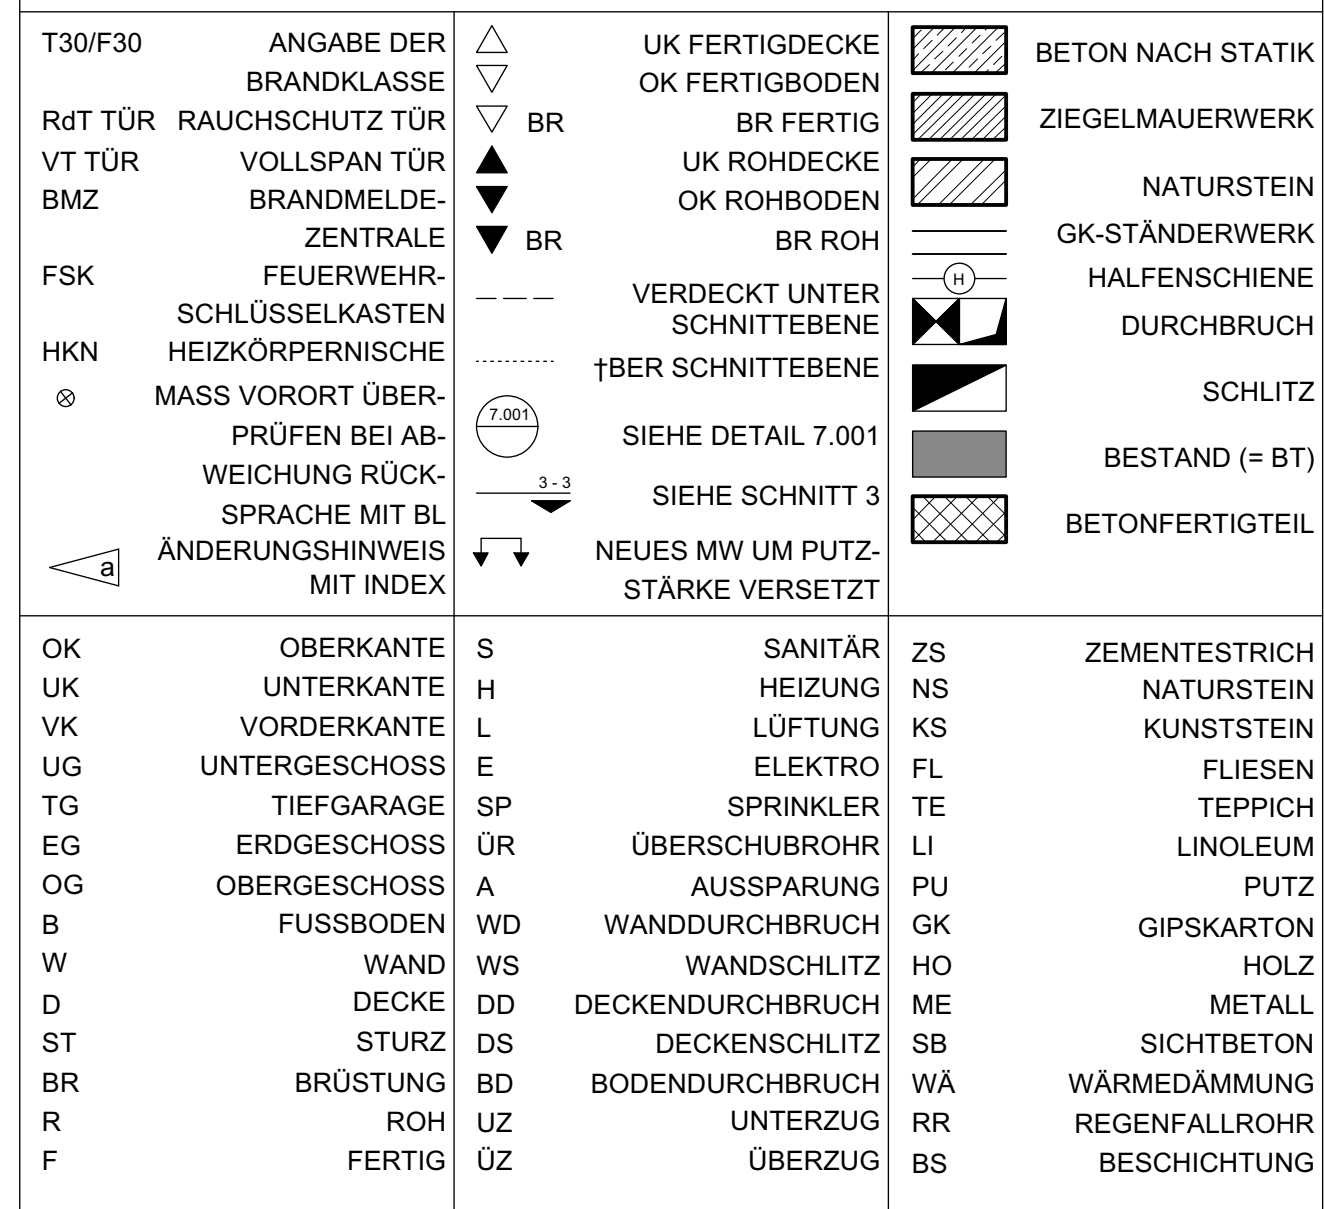

Alle Betonkanten mit Fase, Ansichtsbreite 13mm, falls nicht in den Detailplänen anders beschrieben. Die Türhähnen sind bezogen auf OK Fertigflusssoden der höheren Raumkante bis OK Rohstrich. Alle Masse sind verantwortlich zu prüfen bzw. am Bau zu nehmen. Für die Richtigkeit und Ausführung der Masse haftet der Unternehmer. Ferner die VOB B 3.4.3 und 3.4.3-Plan- und Maßdifferenzen müssen vor der Ausführung mit dem zuständigen Planern geklärt werden.

Dieser Plan ist nur in Verbindung mit den im Plan angegebenen Detailplänen vollständig.

Alle tragenden Bauteile nach statischer Berechnung.

Ausstattungen, Schlitzte und Durchbrüche siehe Wdg. Detail- und Schloßpläne.

Auf das Urheberrecht und das Urheberrechtsgesetz wird hingewiesen.

Änderungen dürfen nur mit Genehmigung des Architekten vorgenommen werden.

[illegible]

PLANINHALT	PLANNR.	INDEX
Schnitt 1-1 Neubau	52.007	b



BAU/VORHABEN	Altes Landratsamt Erding - Umbau und Erweiterung - Maßnahme Neubau
PLANINHALT	Schnitt 1-1 Neubau
BAUHERR	
ARCHITEKT	
BAULEITUNG	
STATIK	
ELT-PLANUNG	
HLS-PLANUNG	

M=	1:50	FREIGABEVERMERK	PLANNR.	INDEX
DAT	09.09.25			
GEZ.	ja			
BLATTG. DIN A 0	HÖHE ÜNN: ±0.00 = 462.69m üNN (DHHN 12)			
Freigabe		52.007	b	

Schnitt 1-1
Neubau



Alle Betonkannten mit Fase, Ansichtsbreite 13mm, falls nicht in den Detailplänen anders beschrieben. Die Türhölzer sind bezogen auf OK Fertigstellung der höheren Raumteile bis UR Rohzust. Alle Masse sind verantwortlich zu prüfen bzw. am Bau zu nehmen. Für die Richtigkeit und Einhaltung der Masse haftet der Unternehmer. Ferner siehe VOB B 3.4.3 und 4.3, Plan- und Maßnahmen müssen vor der Ausführung mit den zuständ. Planern geklärt werden.

Dieser Plan ist nur in Verbindung mit den im Plan angegebenen Detailplänen vollständig.

Alle tragenden Bauteile nach statischer Berechnung.

Ausparungen, Schlitze und Durchdrüche siehe Werk, Detail- und Schallpläne.

Auf das Urheberrecht und das Urheberrechtsgesetz wird hingewiesen.

Änderungen dürfen nur mit Genehmigung des Architekten vorgenommen werden.


[illegible]

PLANINHALT	PLANNR.	INDEX
Schnitt 2-2, Ansicht N-O Neubau	52.008	a



BAUVORHABEN	Altes Landratsamt Erding - Umbau und Erweiterung - Maßnahme Neubau
PLANINHALT	Schnitt 2-2, Ansicht Nord-Ost Neubau
BAUHERR	
ARCHITEKT	
BAULEITUNG	
STATIK	
ELT-PLANUNG	
HLS-PLANUNG	

M=	1:50	FREIGABEVERMERK	PLANNR.	INDEX
DAT	09.09.25	Freigabe		
GEZ.	ja			
BLATTG.	DIN A 0			
		HÖHE ÜNN: ±0.00 = 462.69m ÜNN (DHHN 12)	52.008	a

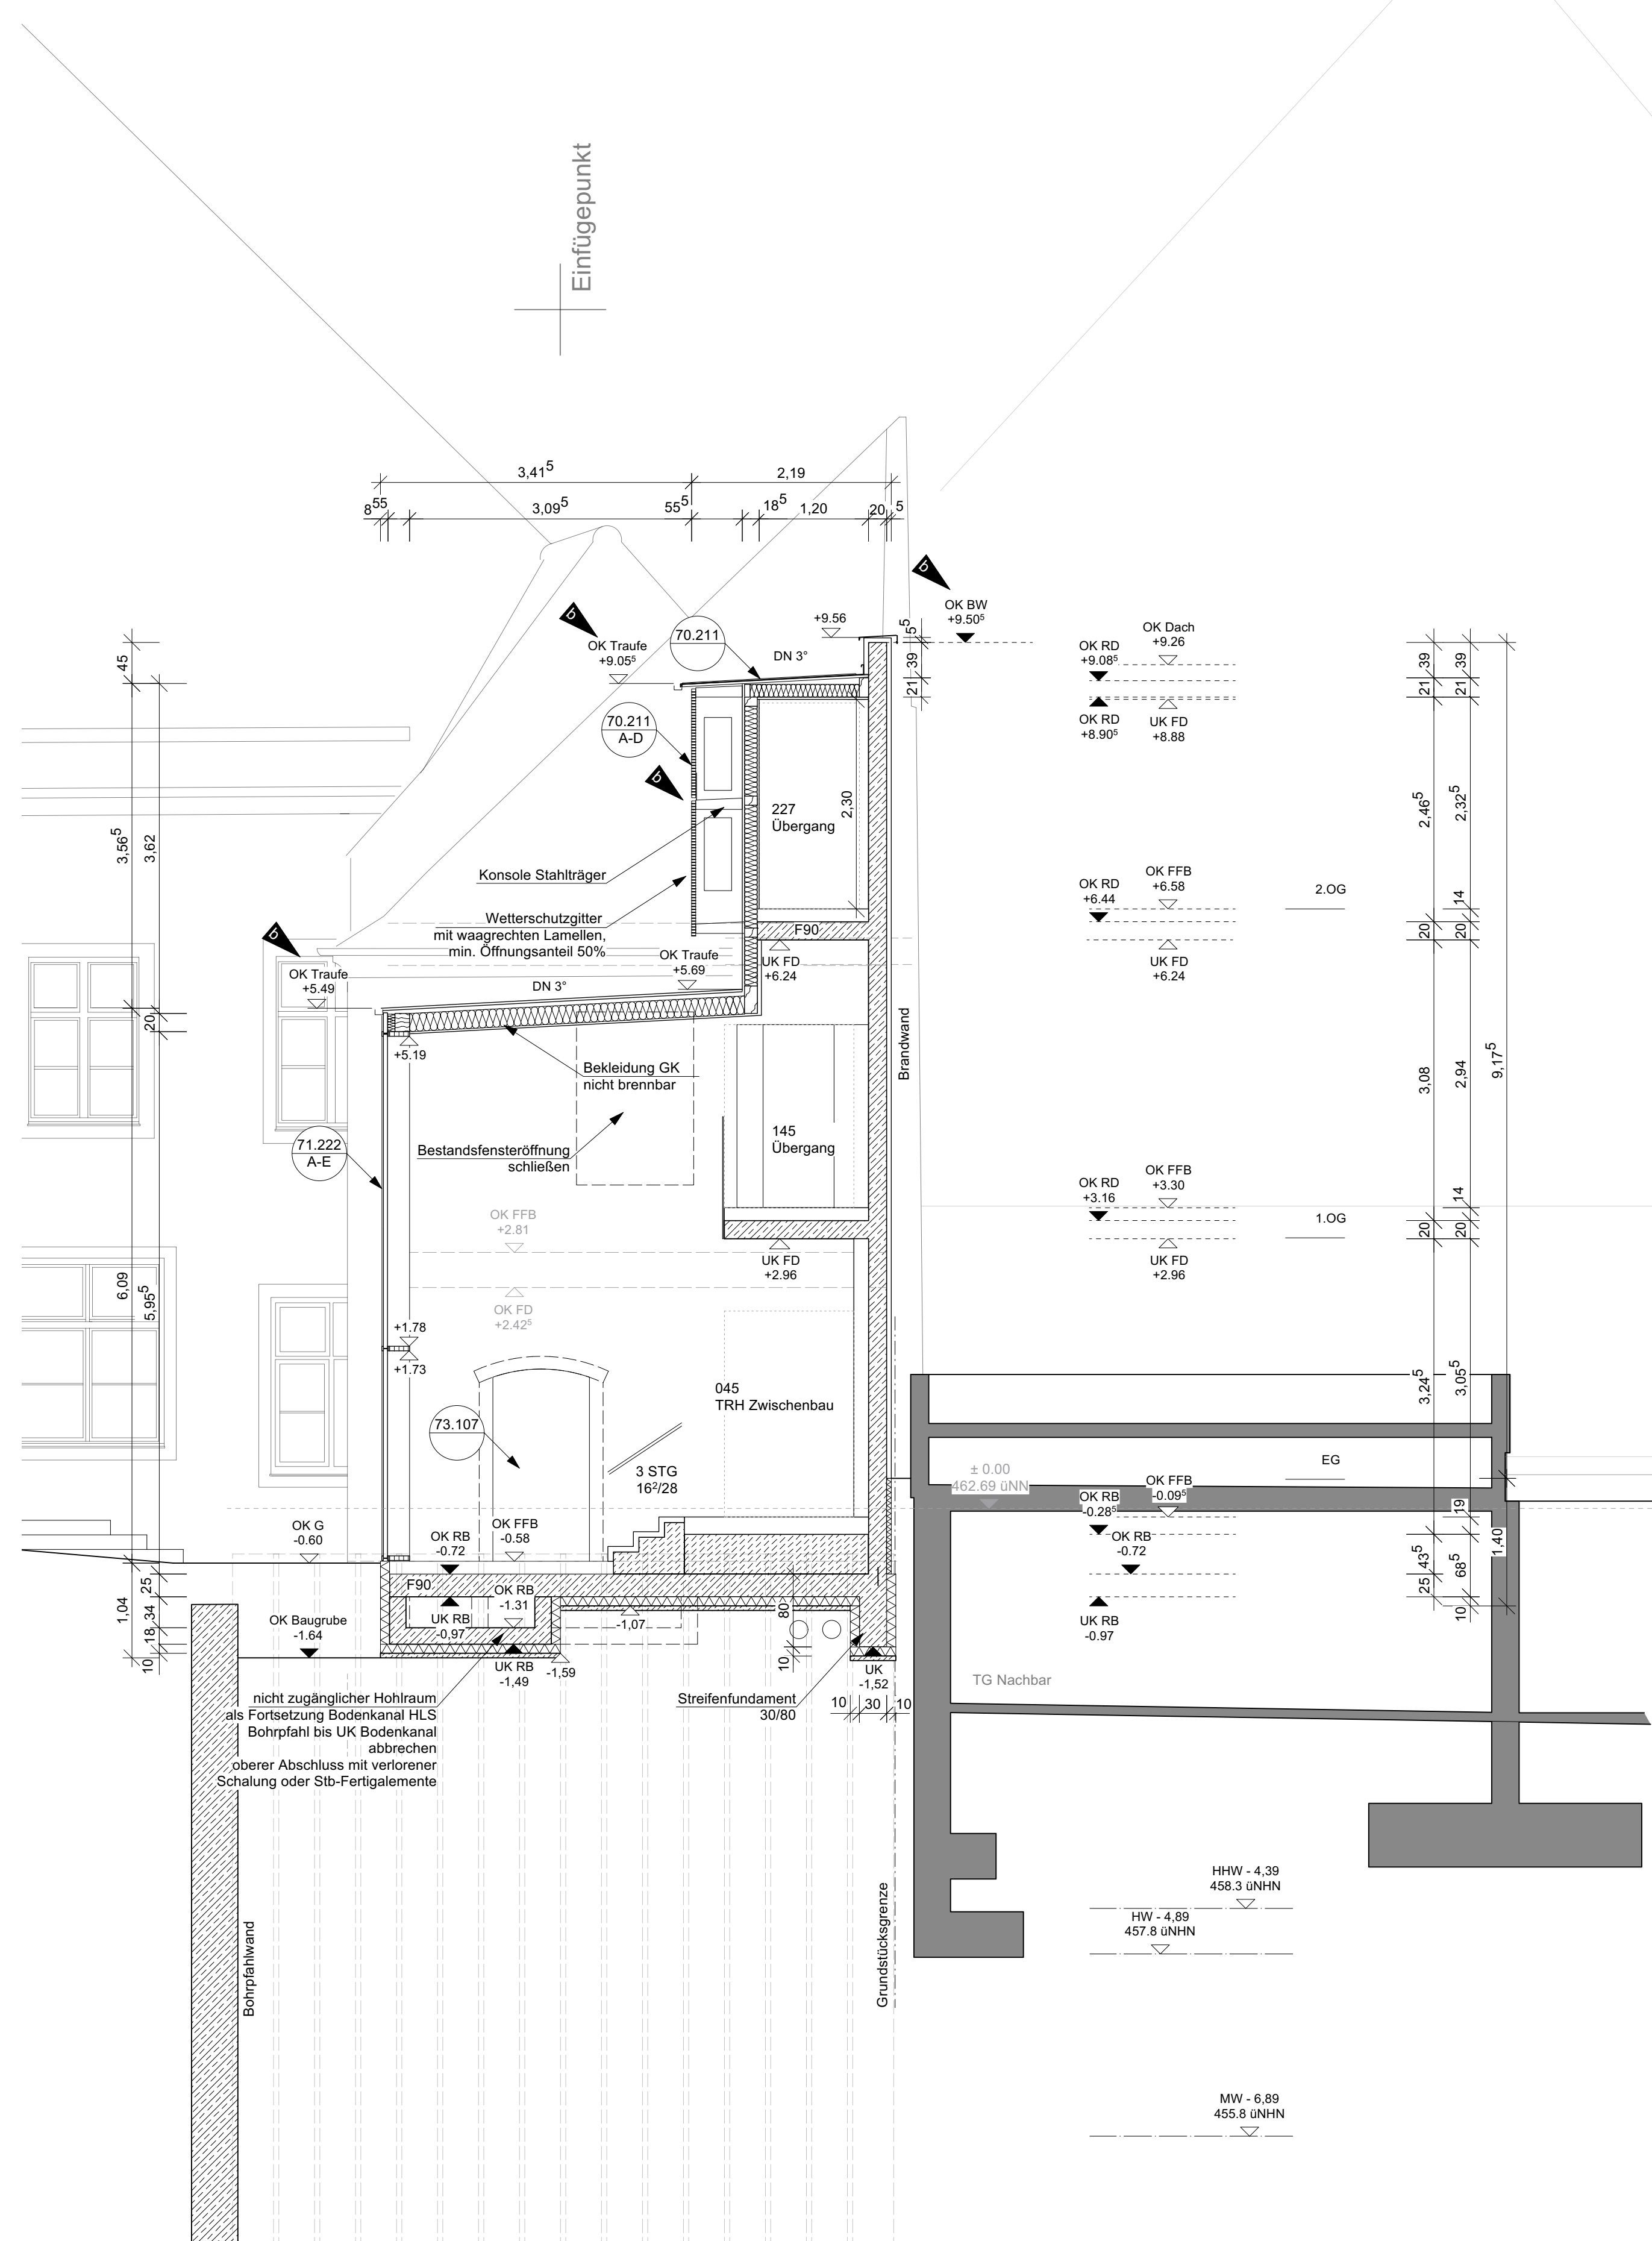

Schnitt 11-11
Neubau

Alle Betonkanten mit Fase, Ansichtsbreite 13mm, falls nicht in den Detailplänen anders beschrieben. Die Türhähnen sind bezogen auf OK Fertigflussober der höheren Raumkante bis OK Rohstrich. Alle Masse sind verantwortlich zu prüfen bzw. am Bau zu nehmen. Für die Richtigkeit und Ausführung der Masse haftet der Unternehmer. Ferner die VOB B 3.4.3 und 3.4.4 Plan- und Maßdifferenzen müssen vor der Ausführung mit dem zuständigen Planern geklärt werden.

Dieser Plan ist nur in Verbindung mit den im Plan angegebenen Detailplänen vollständig.

Alle tragenden Bauteile nach statischer Berechnung.

Ausstattungen, Schlitzte und Durchbrüche siehe Wdh. Detail- und Schloßpläne.

Auf das Urheberrecht und das Urheberrechtsgesetz wird hingewiesen.

Änderungen dürfen nur mit Genehmigung des Architekten vorgenommen werden.

PLANINHALT	PLANNR.	INDEX
Schnitt 3-3, 11-11 Neubau	52.009	c



M=	1:50	Freigabe	52.009	c
DAT	09.09.25			
GEZ.	ja			
BLATTG. DIN A 0		HÖHE ÜNN: ±0.00 = 462.69m ÜNN (DHHN 12)		



Alle Botaniken mit Fasse, Ansichtsbreite 13mm, falls nicht in den Detailplänen anders beschrieben. Die Blüten sind bezogen auf OK Fertigungslosgen der röhrenförmigen Kasse bis UK Rohzust. Alle Masse sind verantwortlich zu prüfen bzw. abzu- zu nehmen. Für die Richtigkeit und Einhaltung der Ausführung mit den zuständigen Planern geklärt werden. Folgende VOB §§ 3 und 4, Bau- und Massendifferenzen müssen vor der Ausführung mit den zuständigen Planern geklärt werden.


Dieser Plan ist nur in Verbindung mit den im Plan angegebenen Detailplänen vollständig. Alle tragenden Bauteile nach statischer Berechnung.

Auszeichnungen, Nuten und Durchbrüche siehe Werk-, Detail- und Schalpläne.

Auf das Urheberrecht und das Urheberrechtsgesetz wird hingewiesen.

Änderungen dürfen nur mit Genehmigung des Architekten vorgenommen werden.

PLANINHALT	PLANNR.	INDEX
Schnitt 5-5 Neubau	52.010	b

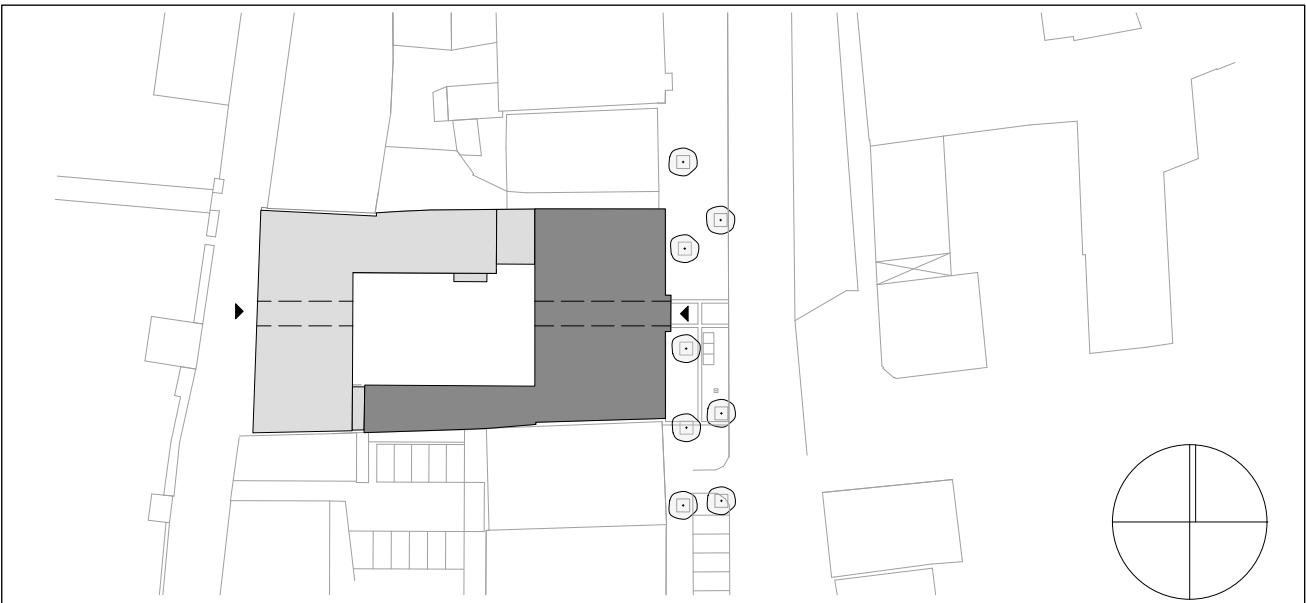

M=	1:50	FREIGABEVERMERK	PLANNR. 52.010	INDEX b
DAT	09.09.25	Freigabe		
GEZ.	ja			
BLATTG. DIN A 0	HÖHE ÜNN: ±0.00 = 462.69m (ÜNN (DHHN 12))			



Alle Betonkannten mit Fase, Ansichtsbreite 13mm, falls nicht in den Detailplanen anders beschrieben. Die Türhöhen sind bezogen auf OK Fertigfußboden der höheren Raumkategorie bis UK Rohstrich. Alle Masse sind wertorientiert zu prüfen bzw. am Bau zu nehmen. Für die Richtigkeit und Einhaltung der Masse haftet der Unternehmer. Für eine mögliche VOB 3.3.4.3 und 3.4.3, Plan- und Maßdifferenzen müssen vor der Ausführung mit dem zuständigen Planeng-Komitee werden.


Dieser Plan ist nur in Verbindung mit den im Plan angegebenen Detailzeichnungen vollständig. Alle tragenden Bauteile nach statischer Berechnung.

Ausparungen, Schlitz- und Durchdrüche siehe Werk- , Detail- und Schalpläne


Auf dem Unbezeichneten und das Unbezeichnetesgesetz wird hingewiesen.

Änderungen dürfen nur mit Genehmigung des Architekten vorgenommen werden.

PLANINHALT	PLANNR.	INDEX
Ansicht West Neubau	52.014	a

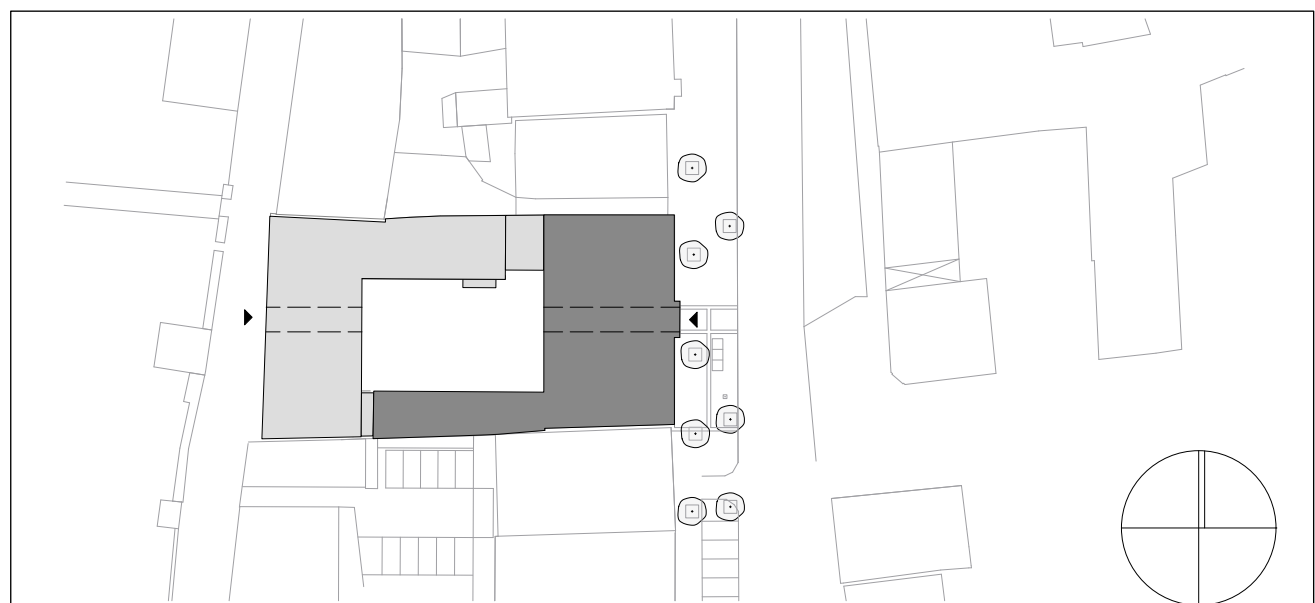

M=	1:50	FREIGABEVERMERK	PLANNR.	INDEX
DAT	09.09.25	Freigabe		
GEZ.	ja			
BLATTG. DIN A 0	HÖHE UNN: ±0.00 = 462.69m UNN (DHNN 12)			

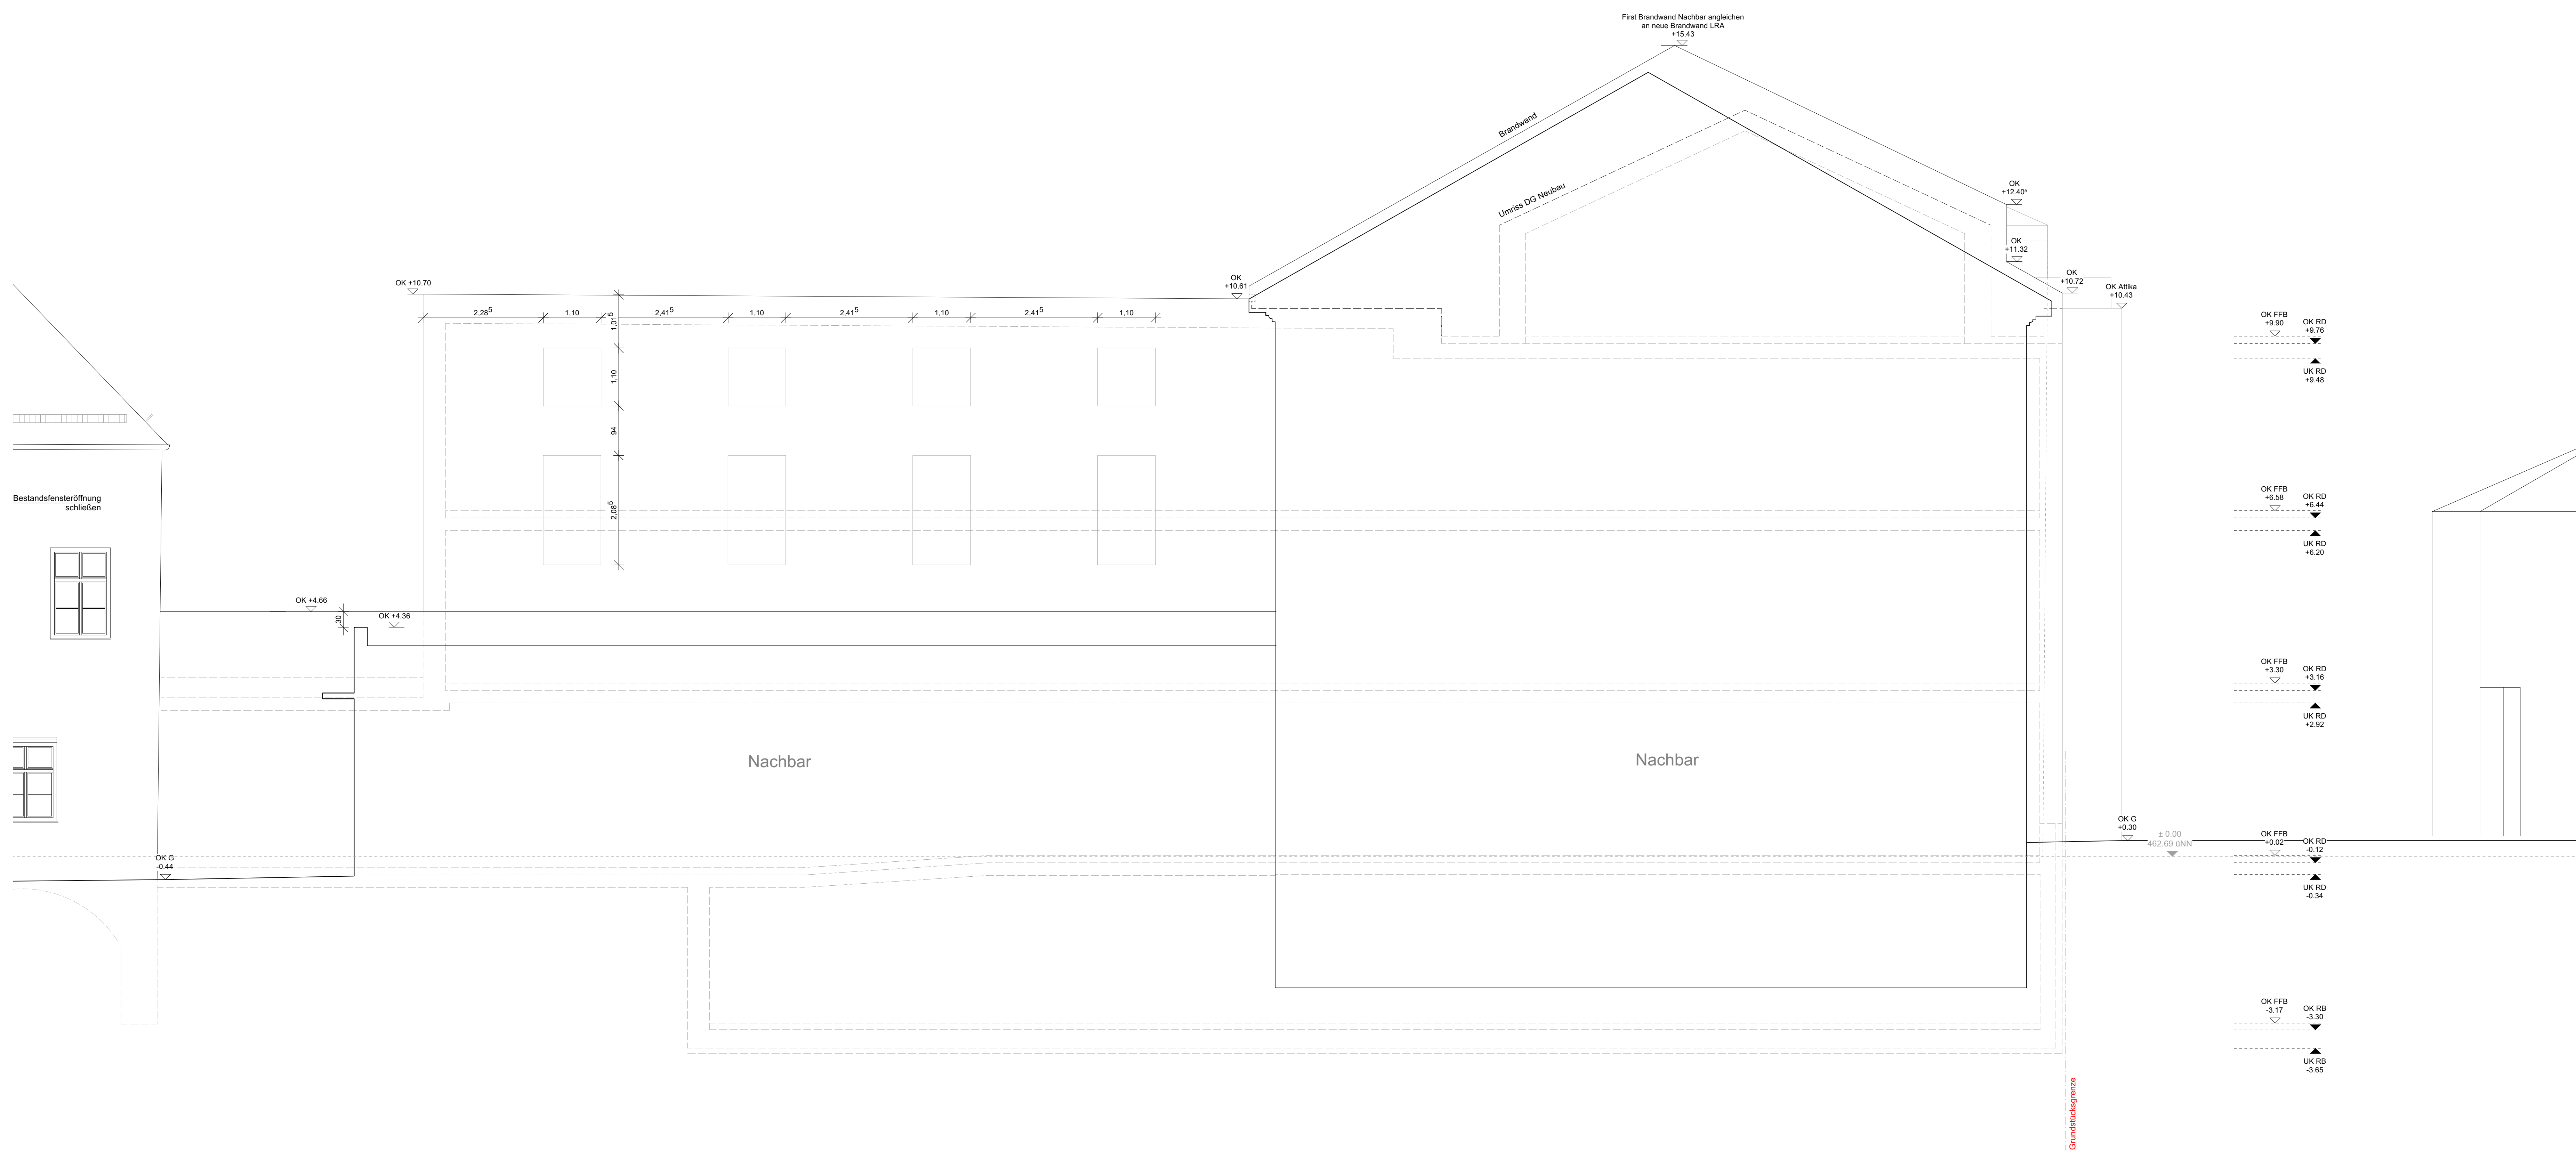

Alle Betonkanten mit Fase, Ansichtsbreite 13mm, falls nicht in den Detailplänen anders beschrieben. Die Türhähnen sind bezogen auf OK Fertigstellung der höheren Raumteile bis UK Rohstrich.

Alle Maße sind wertendbortlich zu prufen bzw. am Bau zu nehmen. Fir die Richtigkeit und Einhaltung der Masse haften die Unterebnehmer. Ferner ist die VOB B 3.3.4.3, 4.3 und 4.4, Plan- und MaBdifferenzen mussen vor der Aufarbeitung mit den zustandigen Planern geklart werden.

Dieser Plan ist nur in Verbindung mit den im Plan angegebenen Detailplänen vollstindig.

Alle tragenden Bauteile nach statischer Berechnung.

Ausstattungen, Schlutze und Durchbrutche siehe Werk-, Detail- und SchloBpläne.


Auf das Unbereberecht und das Urheberrechtsgesetz wird hingewiesen.

Andere Änderungen dürfen nur mit Genehmigung des Architekten vorgenommen werden.

[illegible]

M=	1:50	FREIGABEVERMERK	PLANNR. 52.015	INDEX
DAT	09.09.25	Freigabe		
GEZ.	ja			
BLATTG. DIN A 0	HÖHE ÜNN: ±0.00 = 462.69m ÜNN (DHHN 12)			

Ansicht Nord
Neubau

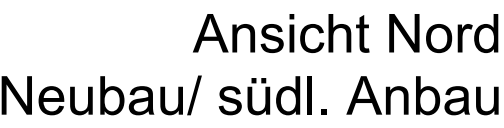

Alle Betonarkaden mit Fasse, Ansichtsbreite 13mm, falls nicht in den Detailplänen anders beschrieben. Die Türhöhen sind bezogen auf die OK Fertigfußboden der höheren Raumteile bis UK Rohstrich.

Alle Maße sind wertendbichtig zu prüfen bzw. am Bau zu nehmen. Für die Richtigkeit und Einhaltung der Masse haftet der Unternehmer. Ferner die VOB B 3.1.4.3 und 4.3, Plan- und Maßdifferenzen müssen vor der Ausführung mit dem zuständigen Planem geklärt werden.

Dieser Plan ist nur in Verbindung mit den im Plan angegebenen Detailplänen vollständig.

Alle tragenden Bauteile nach statischer Berechnung.

Ausstattungen, Schlitze und Durchbrüche siehe Werk-, Detail- und Schloßpläne.

Auf das Urheberrecht und das Urheberrechtsgesetz wird hingewiesen.

Änderungen dürfen nur mit Genehmigung des Architekten vorgenommen werden.

PLANINHALT	PLANNR.	INDEX
Ansicht Süd Neubau	52.016	a



M=	1:50	FREIGABEVERMERK	PLANNR. 52.016	INDEX a
DAT	09.09.25	Freigabe		
GEZ.	ja			
BLATTG. DIN A 0	HÖHE ÜNN: ±0,00 = 462,69m ÜNN (DHHN 12)			