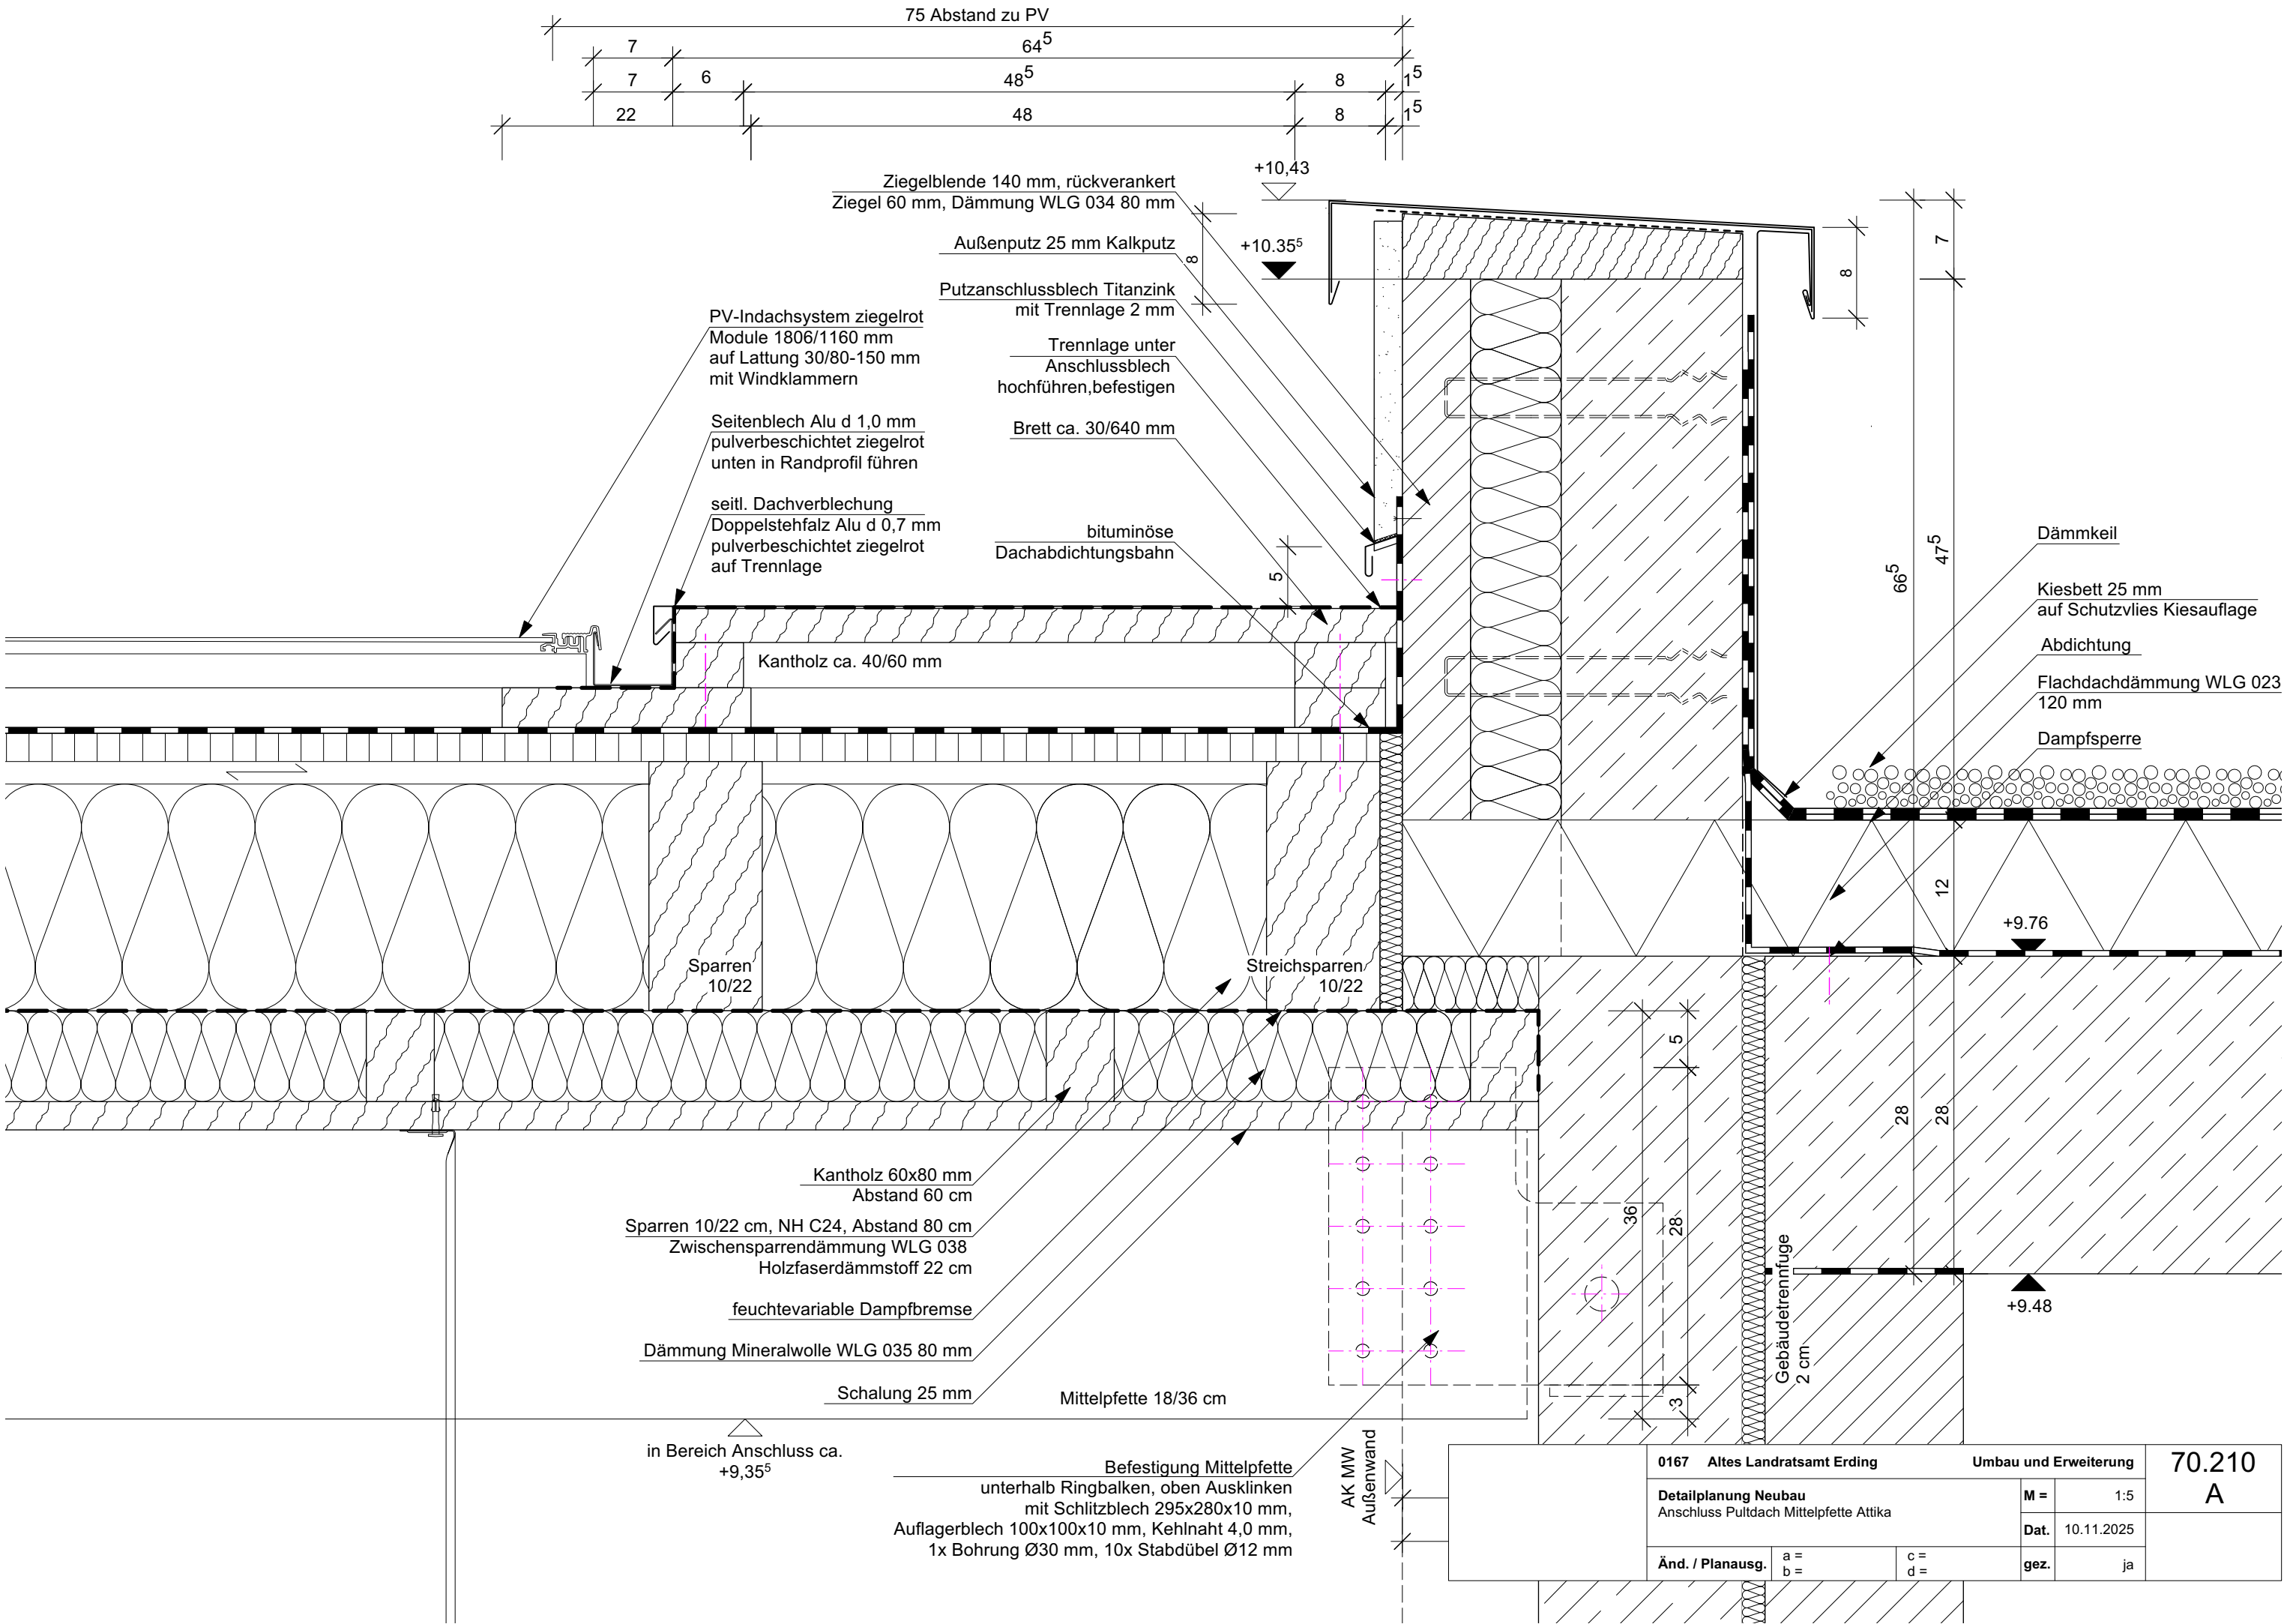


Ziegelblende 140 mm, rückverankert
Ziegel 60 mm, Dämmung WLK 034 80 mm

Außenputz 25 mm Kalkputz

Putzanschlussblech Titanzink
mit Trennlage 2 mm

Trennlage unter
Anschlussblech
hochführen, befestigen

Brett ca. 30/640 mm

PV-Indachsystem ziegelrot
Module 1806/1160 mm
auf Lattung 30/80-150 mm
mit Windklammern

Seitenblech Alu d 1,0 mm
pulverbeschichtet ziegelrot
unten in Randprofil führen

seittl. Dachverblechung
Doppelstehfalz Alu d 0,7 mm
pulverbeschichtet ziegelrot
auf Trennlage

bituminöse
Dachabdichtungsbahn

Kantholz ca. 40/60 mm

Sparren
10/22

Streichsparren
10/22

Kantholz 60x80 mm
Abstand 60 cm

Sparren 10/22 cm, NH C24, Abstand 80 cm
Zwischensparrendämmung WLK 038
Holzfaserdämmstoff 22 cm

feuchtevariable Dampfbremse

Dämmung Mineralwolle WLK 035 80 mm

Schalung 25 mm

Mittelpfette 18/36 cm

in Bereich Anschluss ca.
+9,35⁵

Befestigung Mittelpfette
unterhalb Ringbalken, oben Ausklinken
mit Schlitzblech 295x280x10 mm,
Auflagerblech 100x100x10 mm, Kehlnaht 4,0 mm,
1x Bohrung Ø30 mm, 10x Stabdübel Ø12 mm

AK MW
Außenwand

Gebäudetrennfuge
2 cm

Dämmkeil


Kiesbett 25 mm
auf Schutzvlies Kiesauflage

Abdichtung

Flachdachdämmung WLK 023
120 mm

Dampfsperre

0167 Altes Landratsamt Erding		Umbau und Erweiterung		70.210 A
Detailplanung Neubau Anschluss Pultdach Mittelpfette Attika		M =	1:5	
Änd. / Planausg.		a = b =	c = d =	gez. ja
		Dat. 10.11.2025		

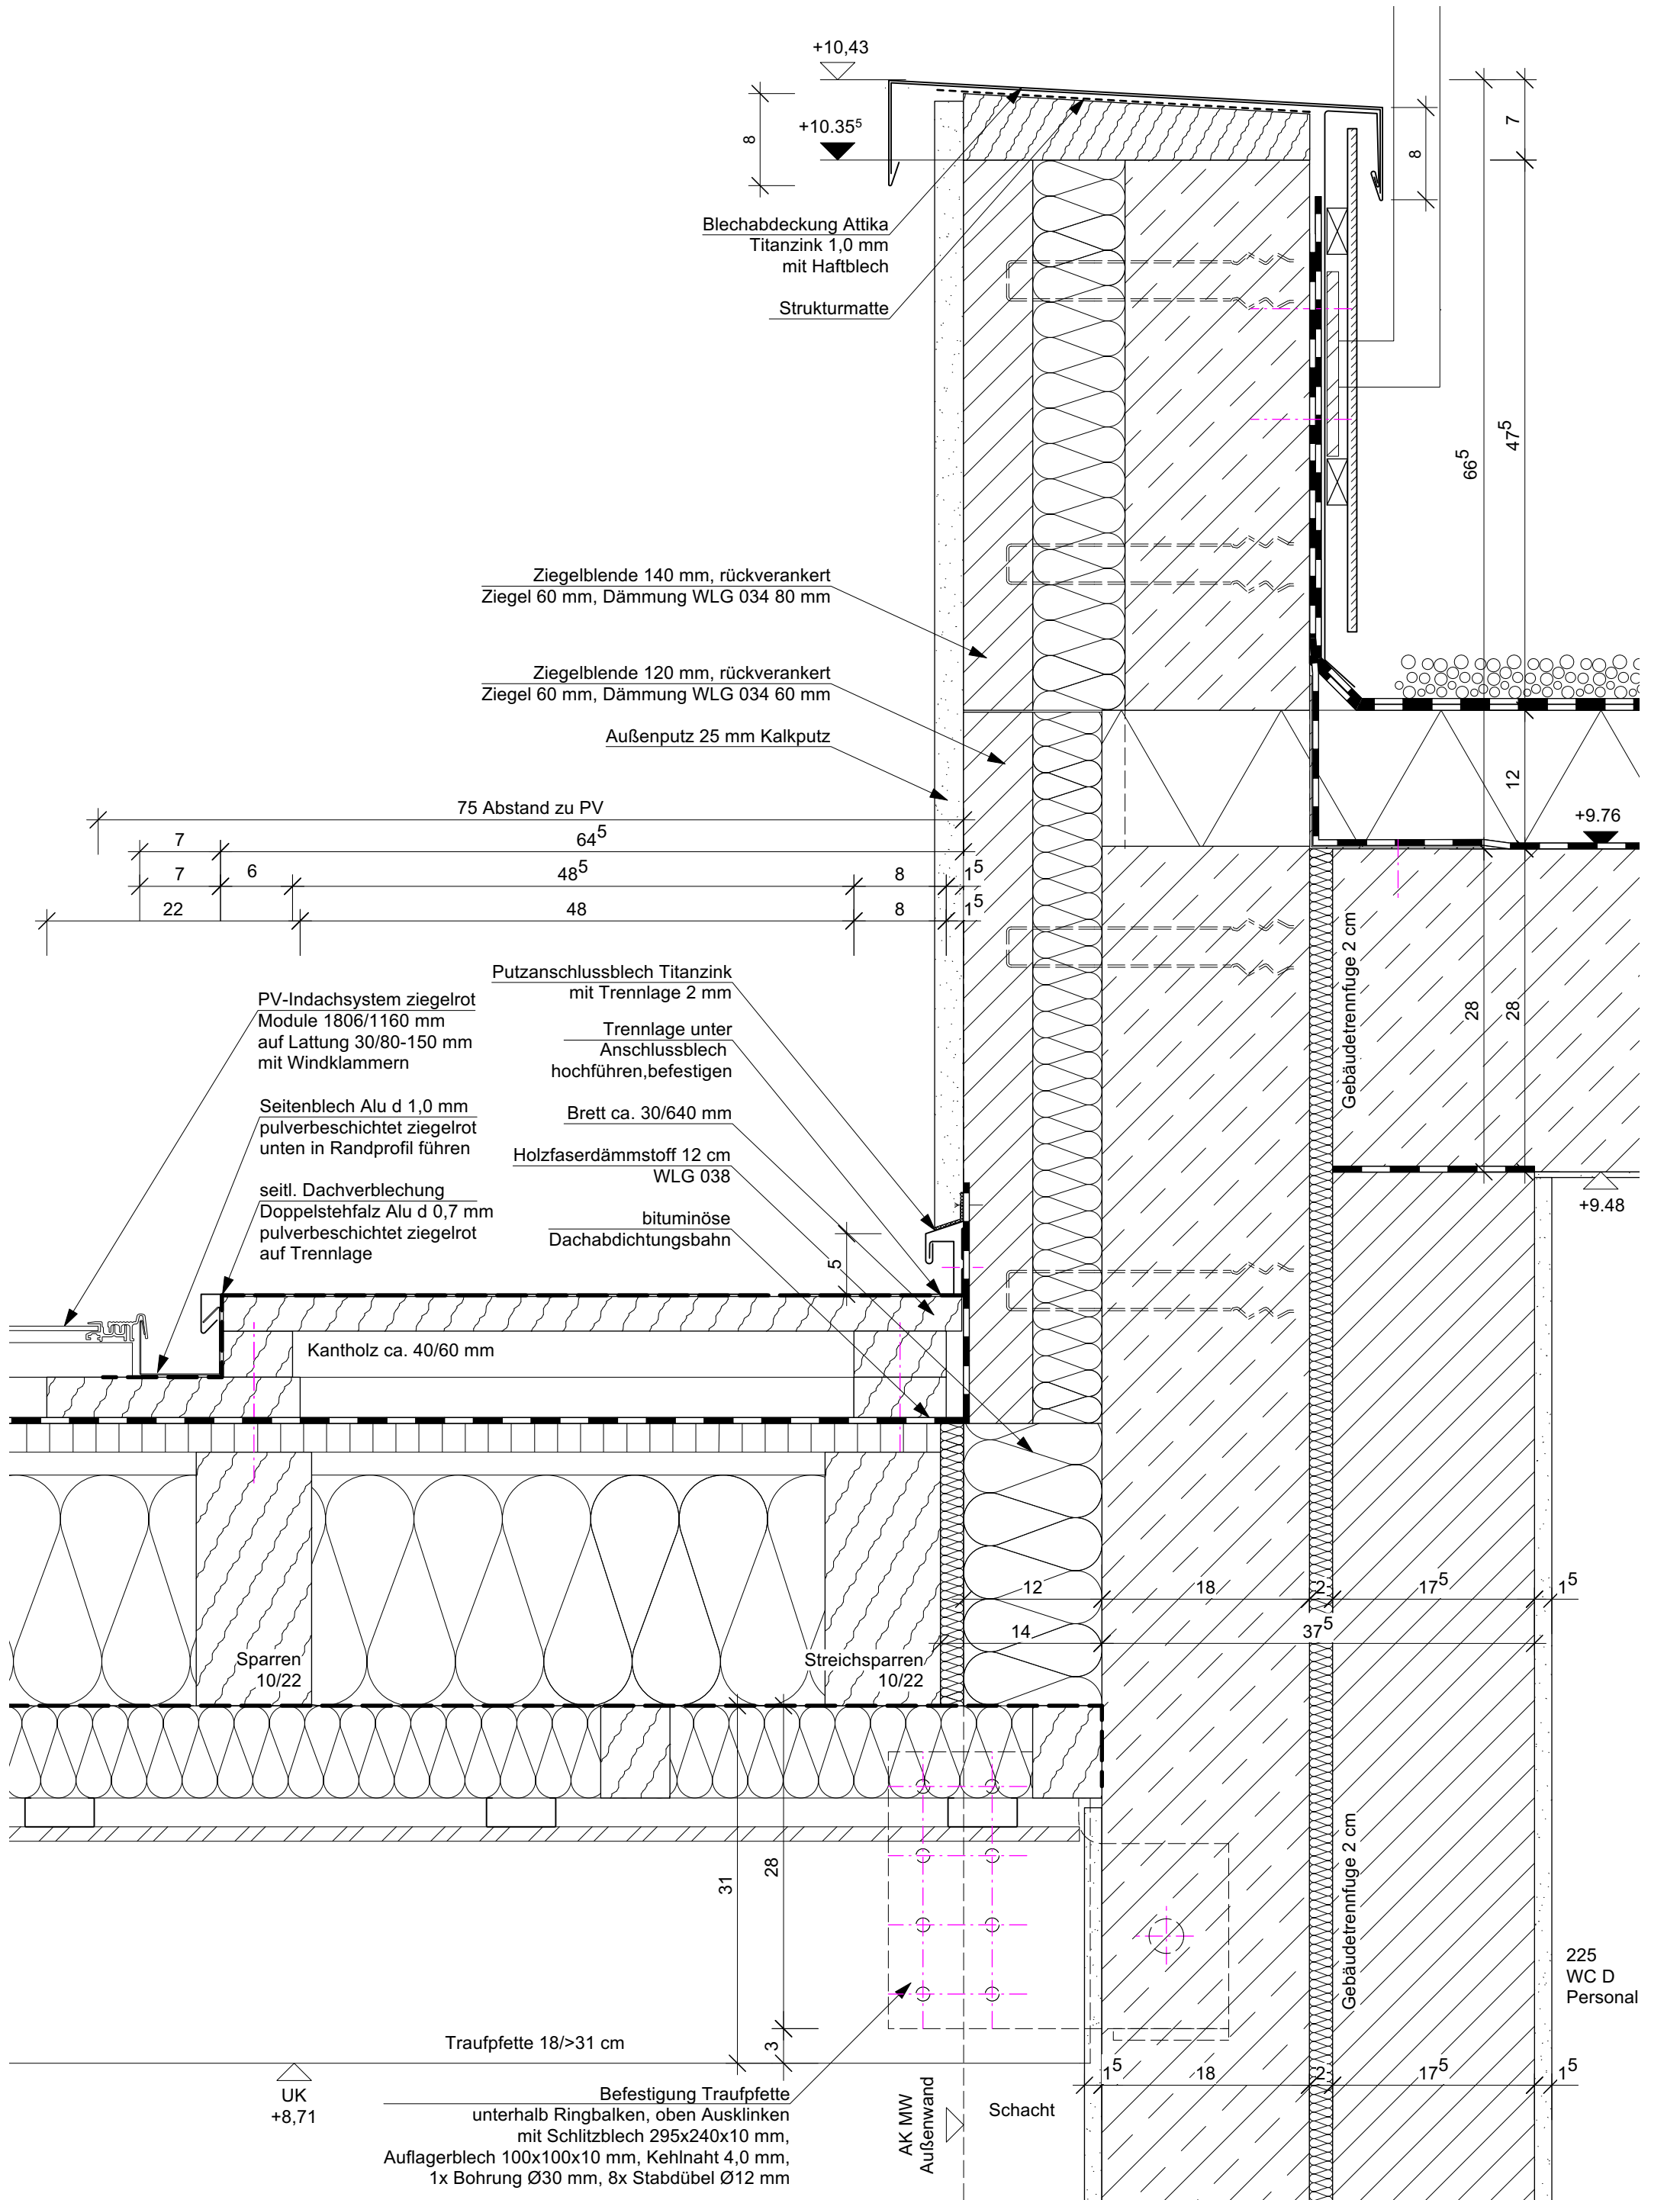

	0167 Altes Landratsamt Erding			Umbau und Erweiterung		70.210	
	Detailplanung Neubau			M =	1:5	B	
	Anschluss Pultdach Traufe Attika			Dat.	10.11.2025		
	Änd. / Planausg.	a = b =	c = d =	gez.	ja		