




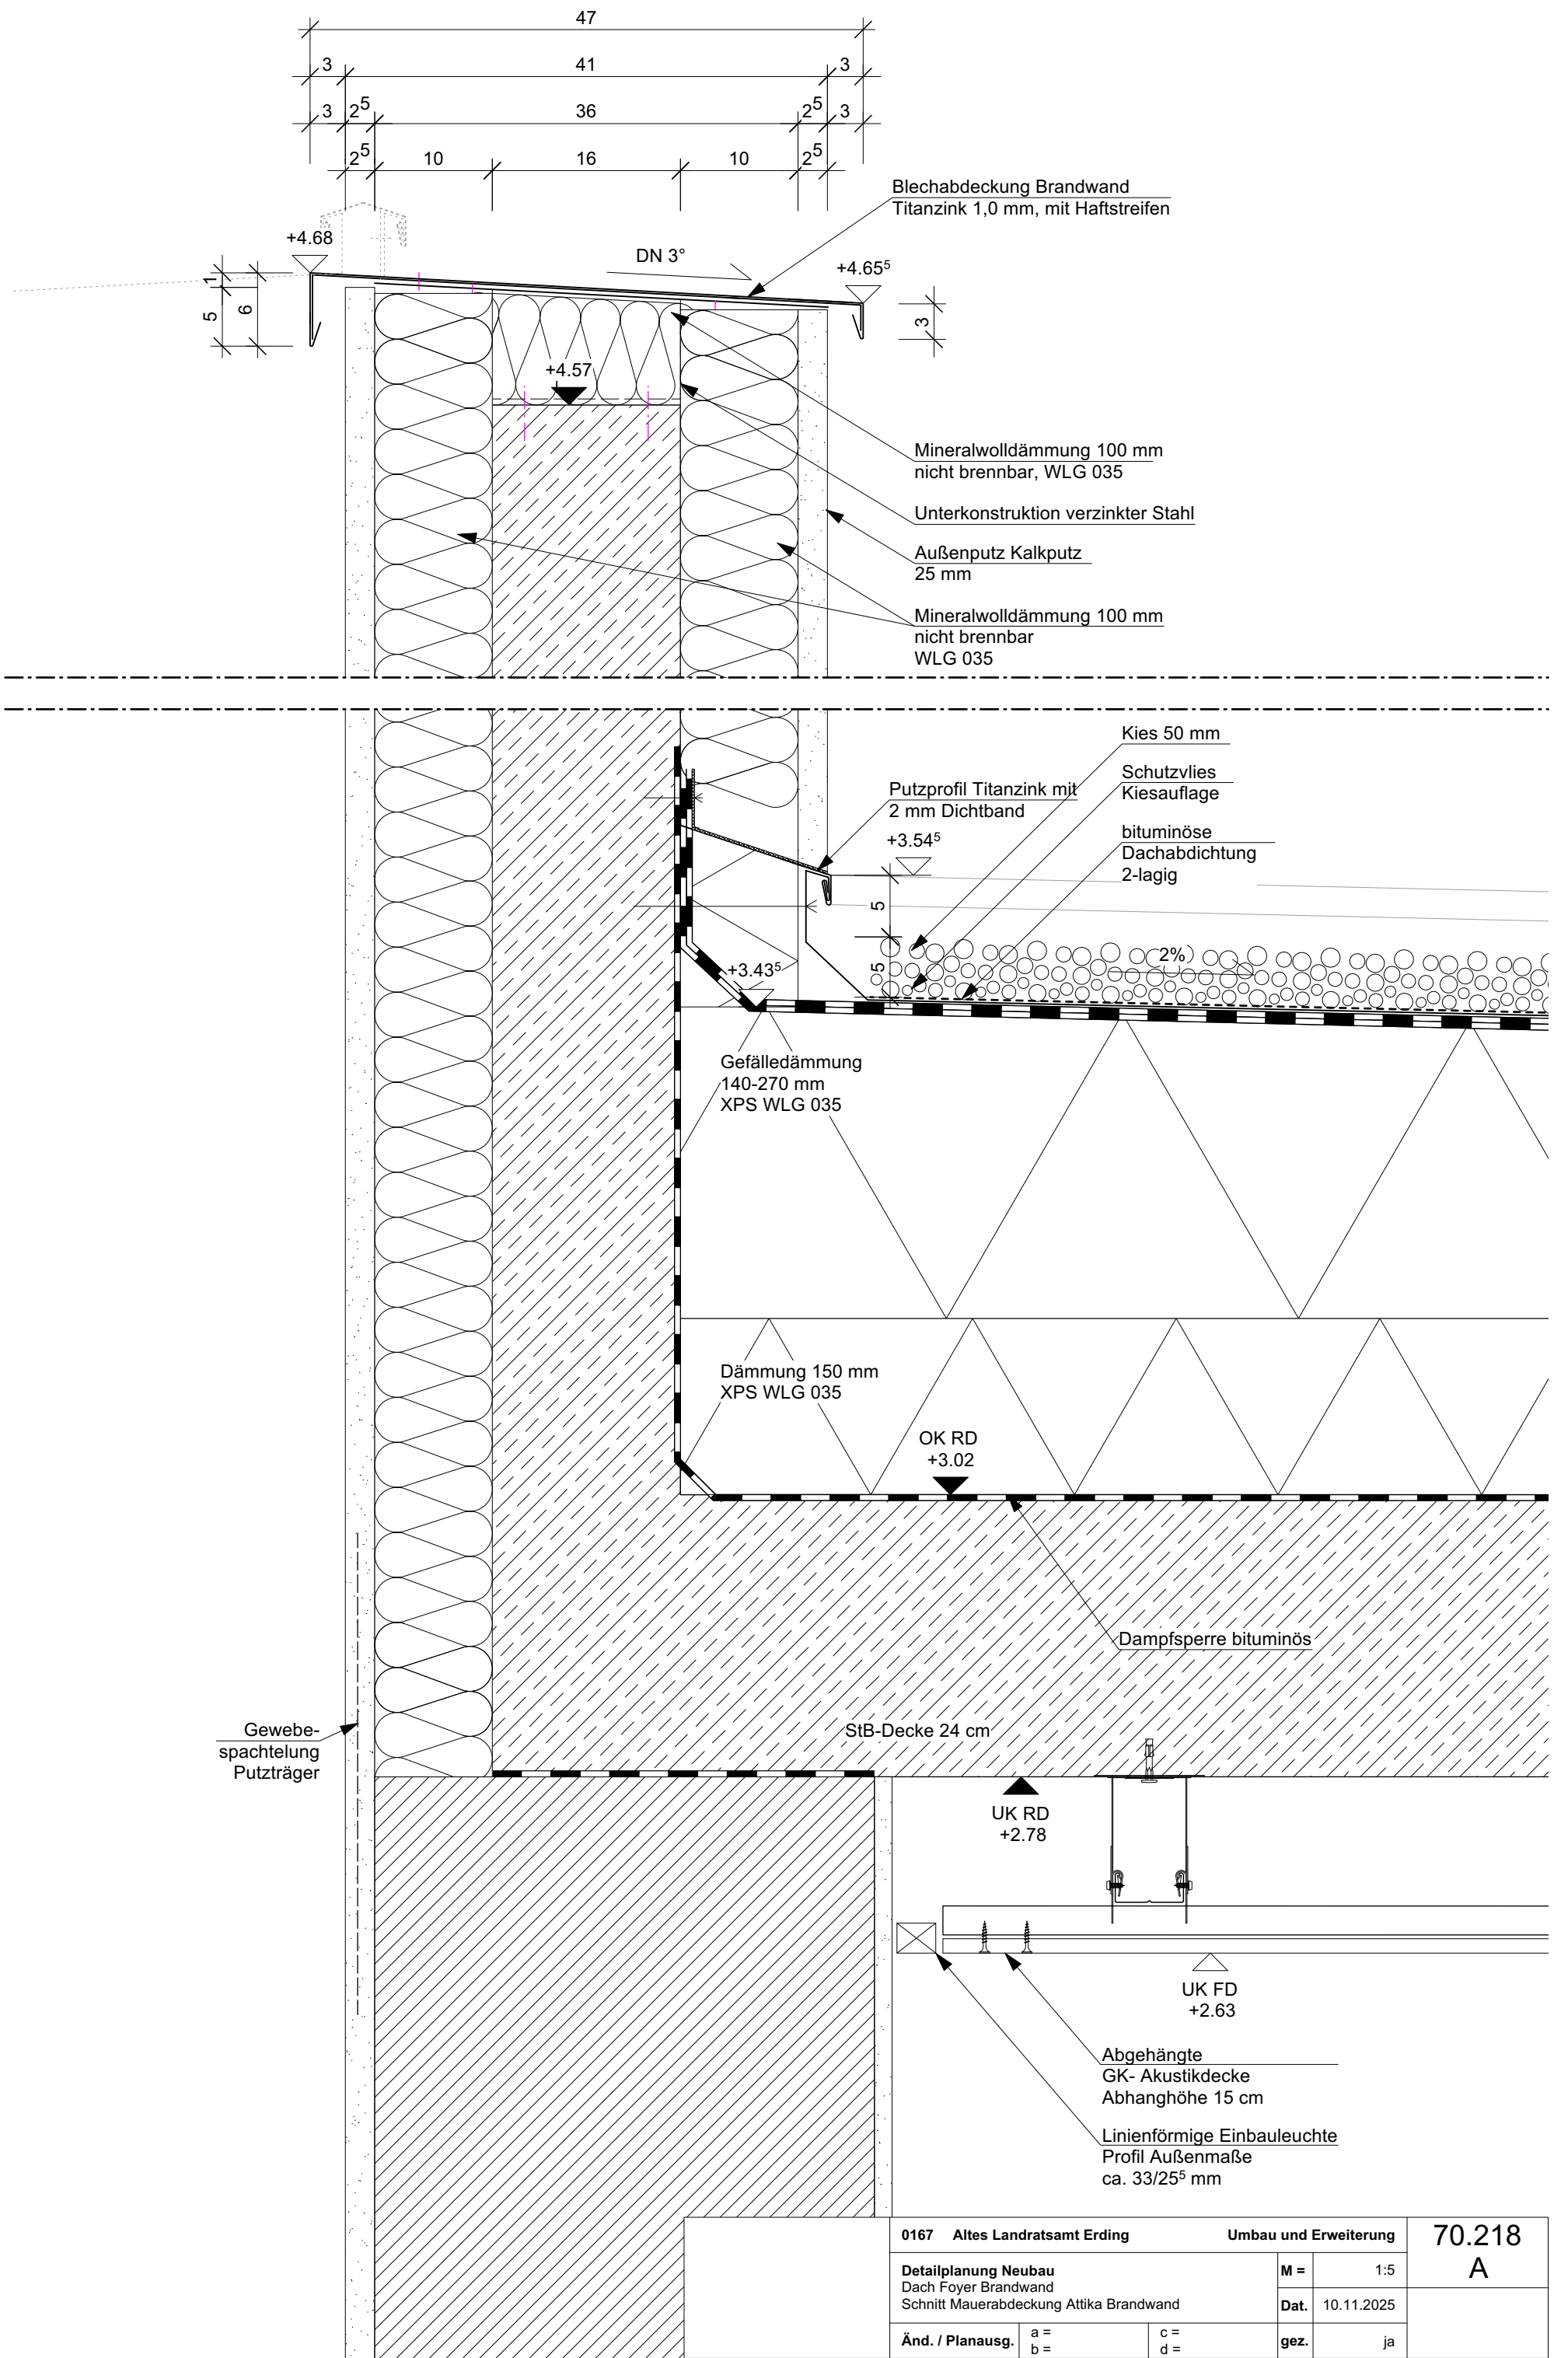

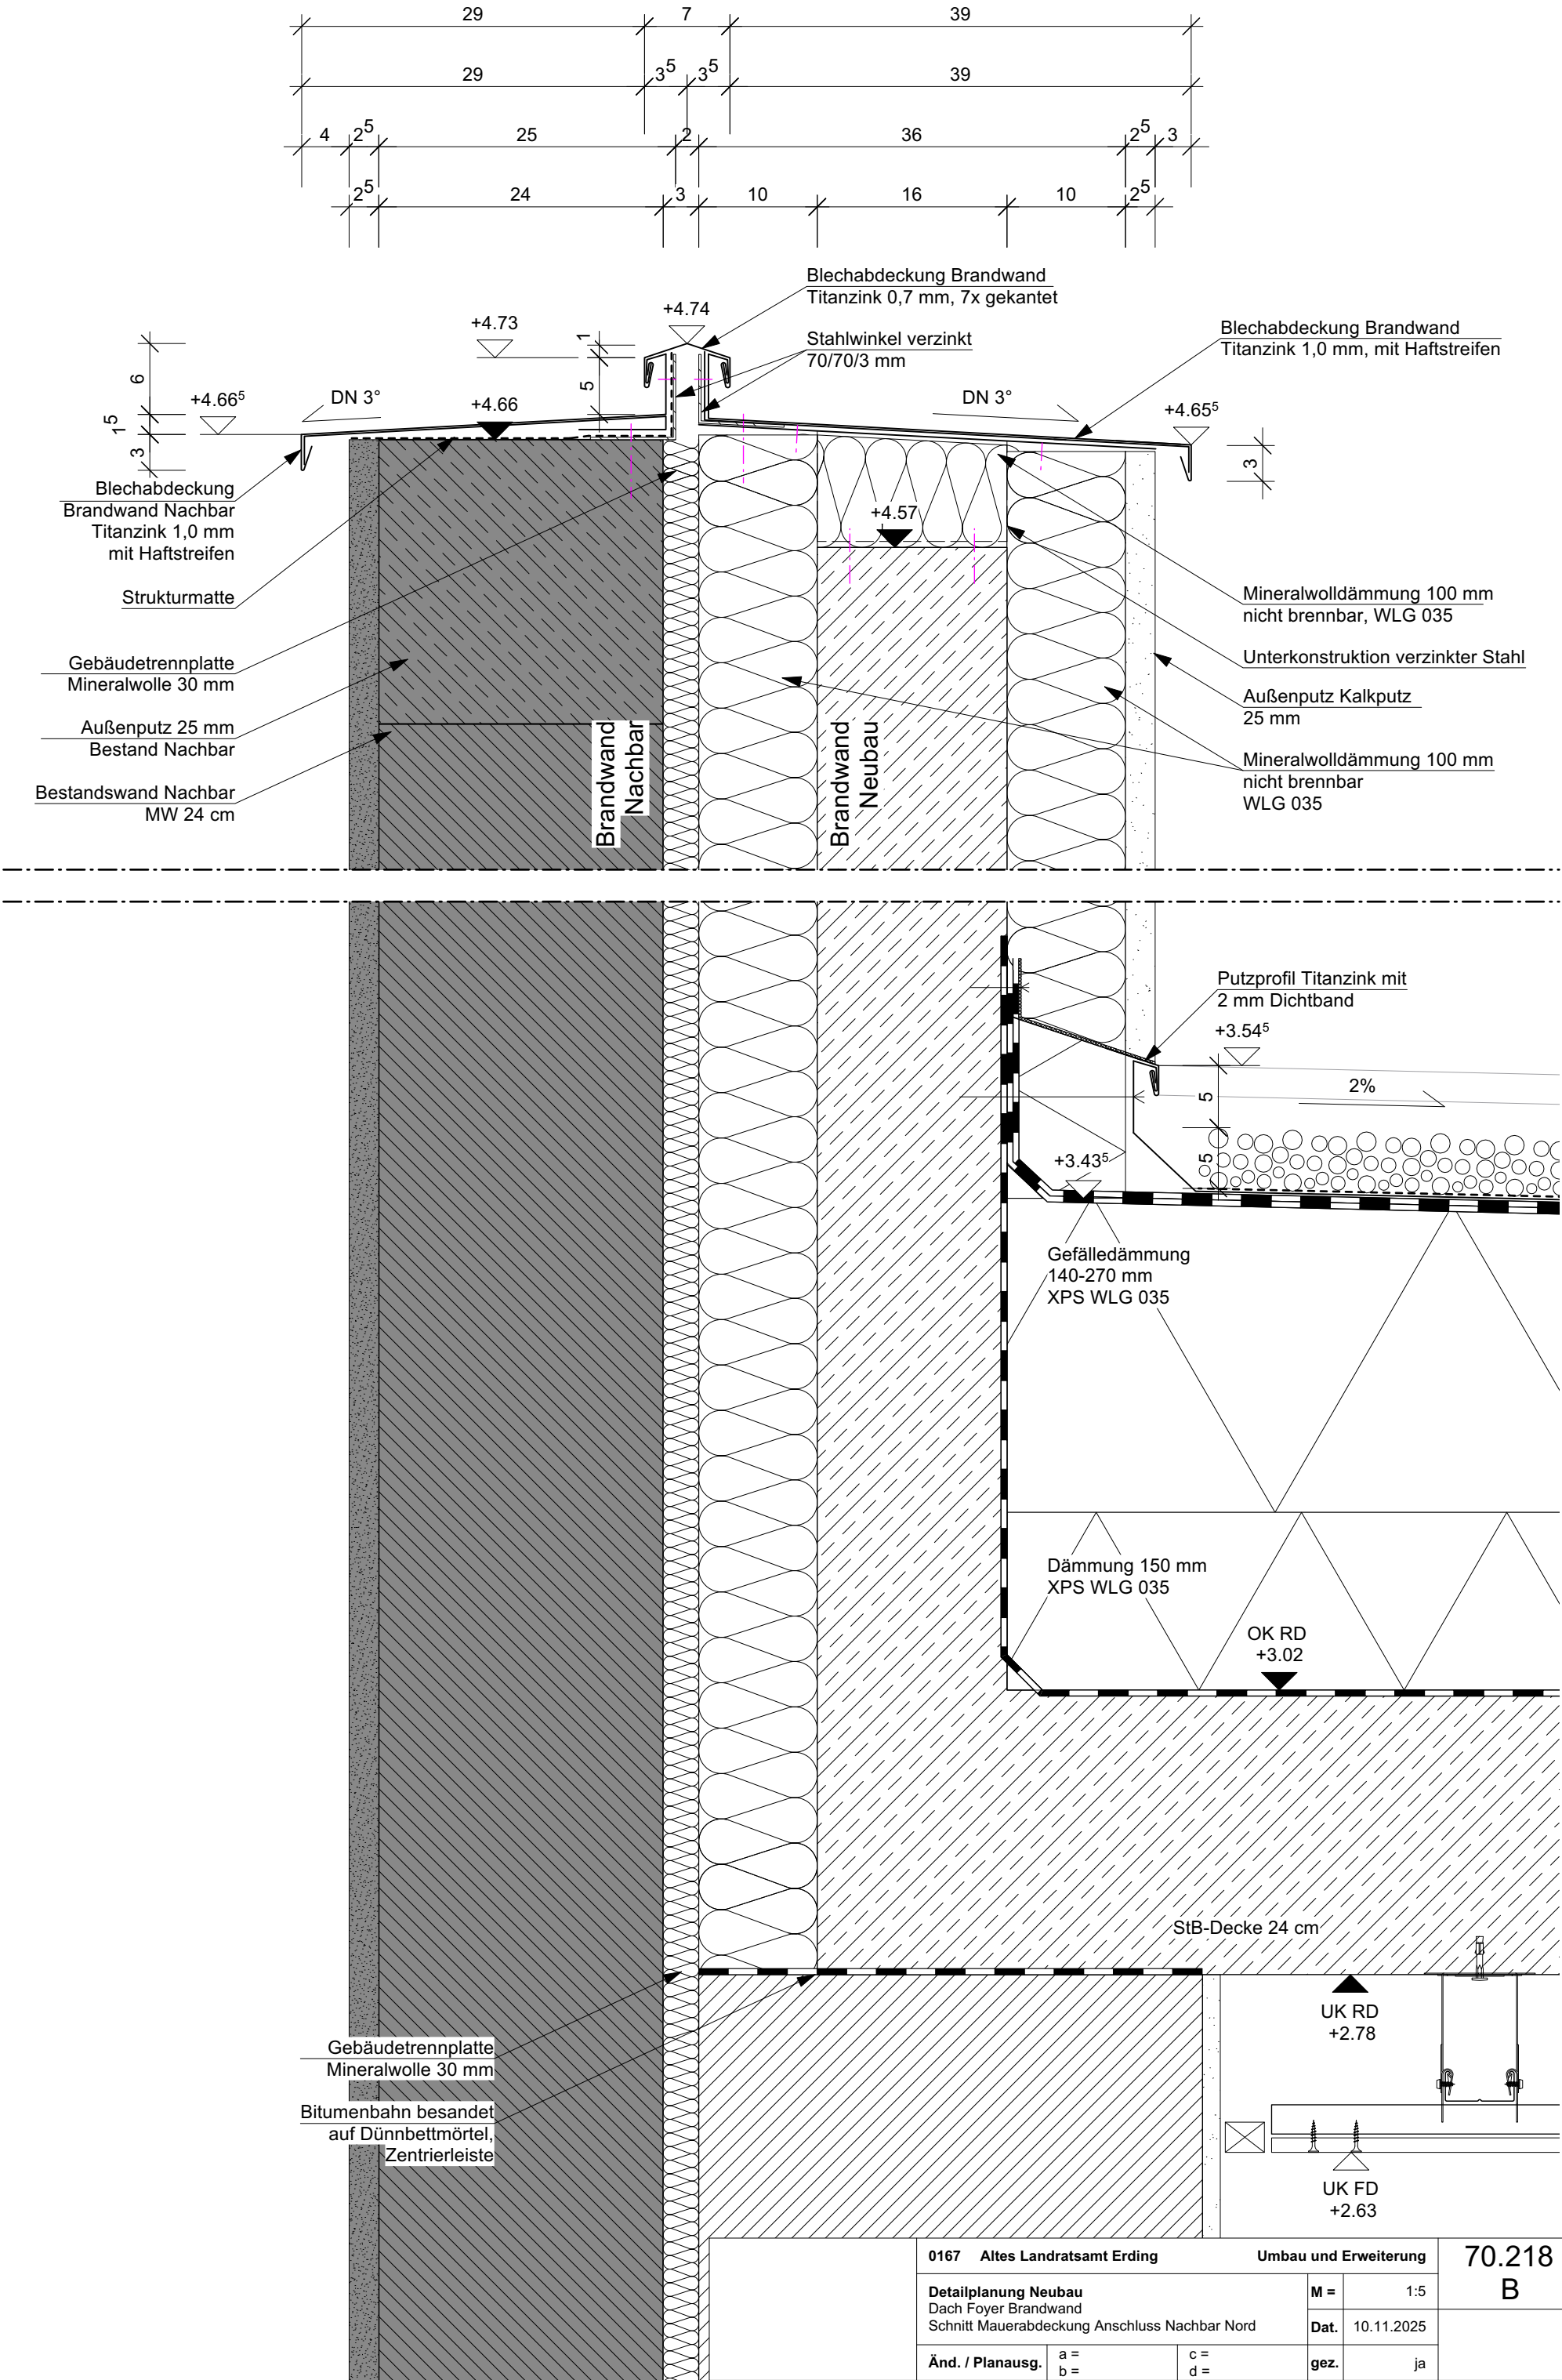

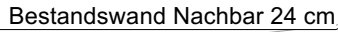

0167 Altes Landratsamt Erding				Umbau und Erweiterung		70.218 C
Detailplanung Neubau Dach Nachbar Nord Brandwand Schnitt Mauerabdeckung Nachbar an aufgehende Wand				M =	1:5	
				Dat.	06.11.2025	
Änd. / Planausg.		a = b =	c = d =	gez.	ja	