

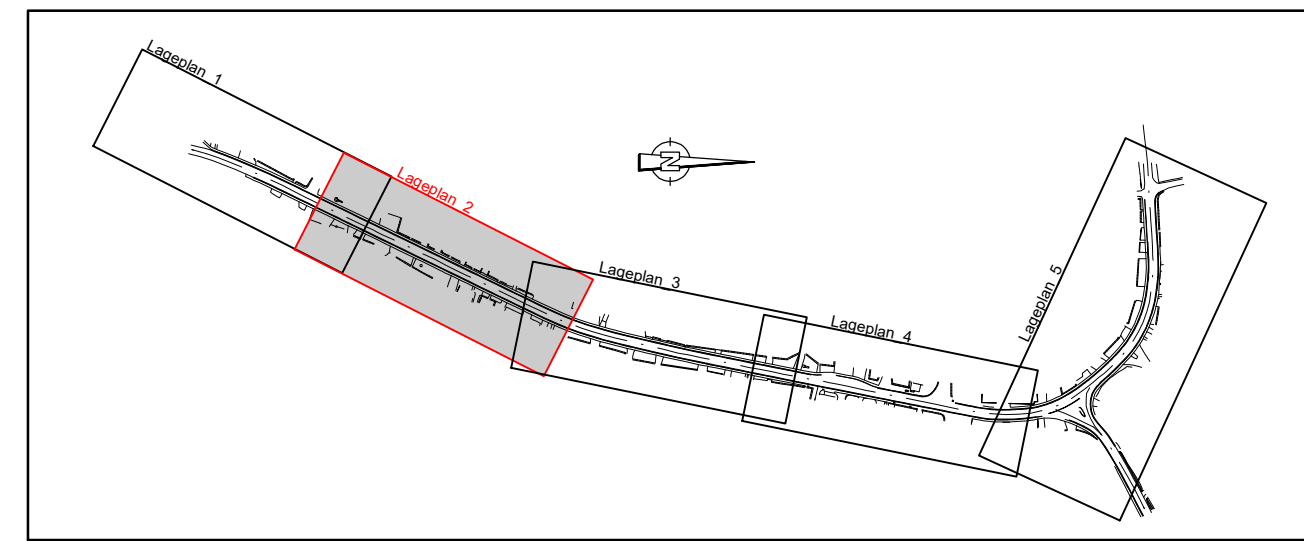
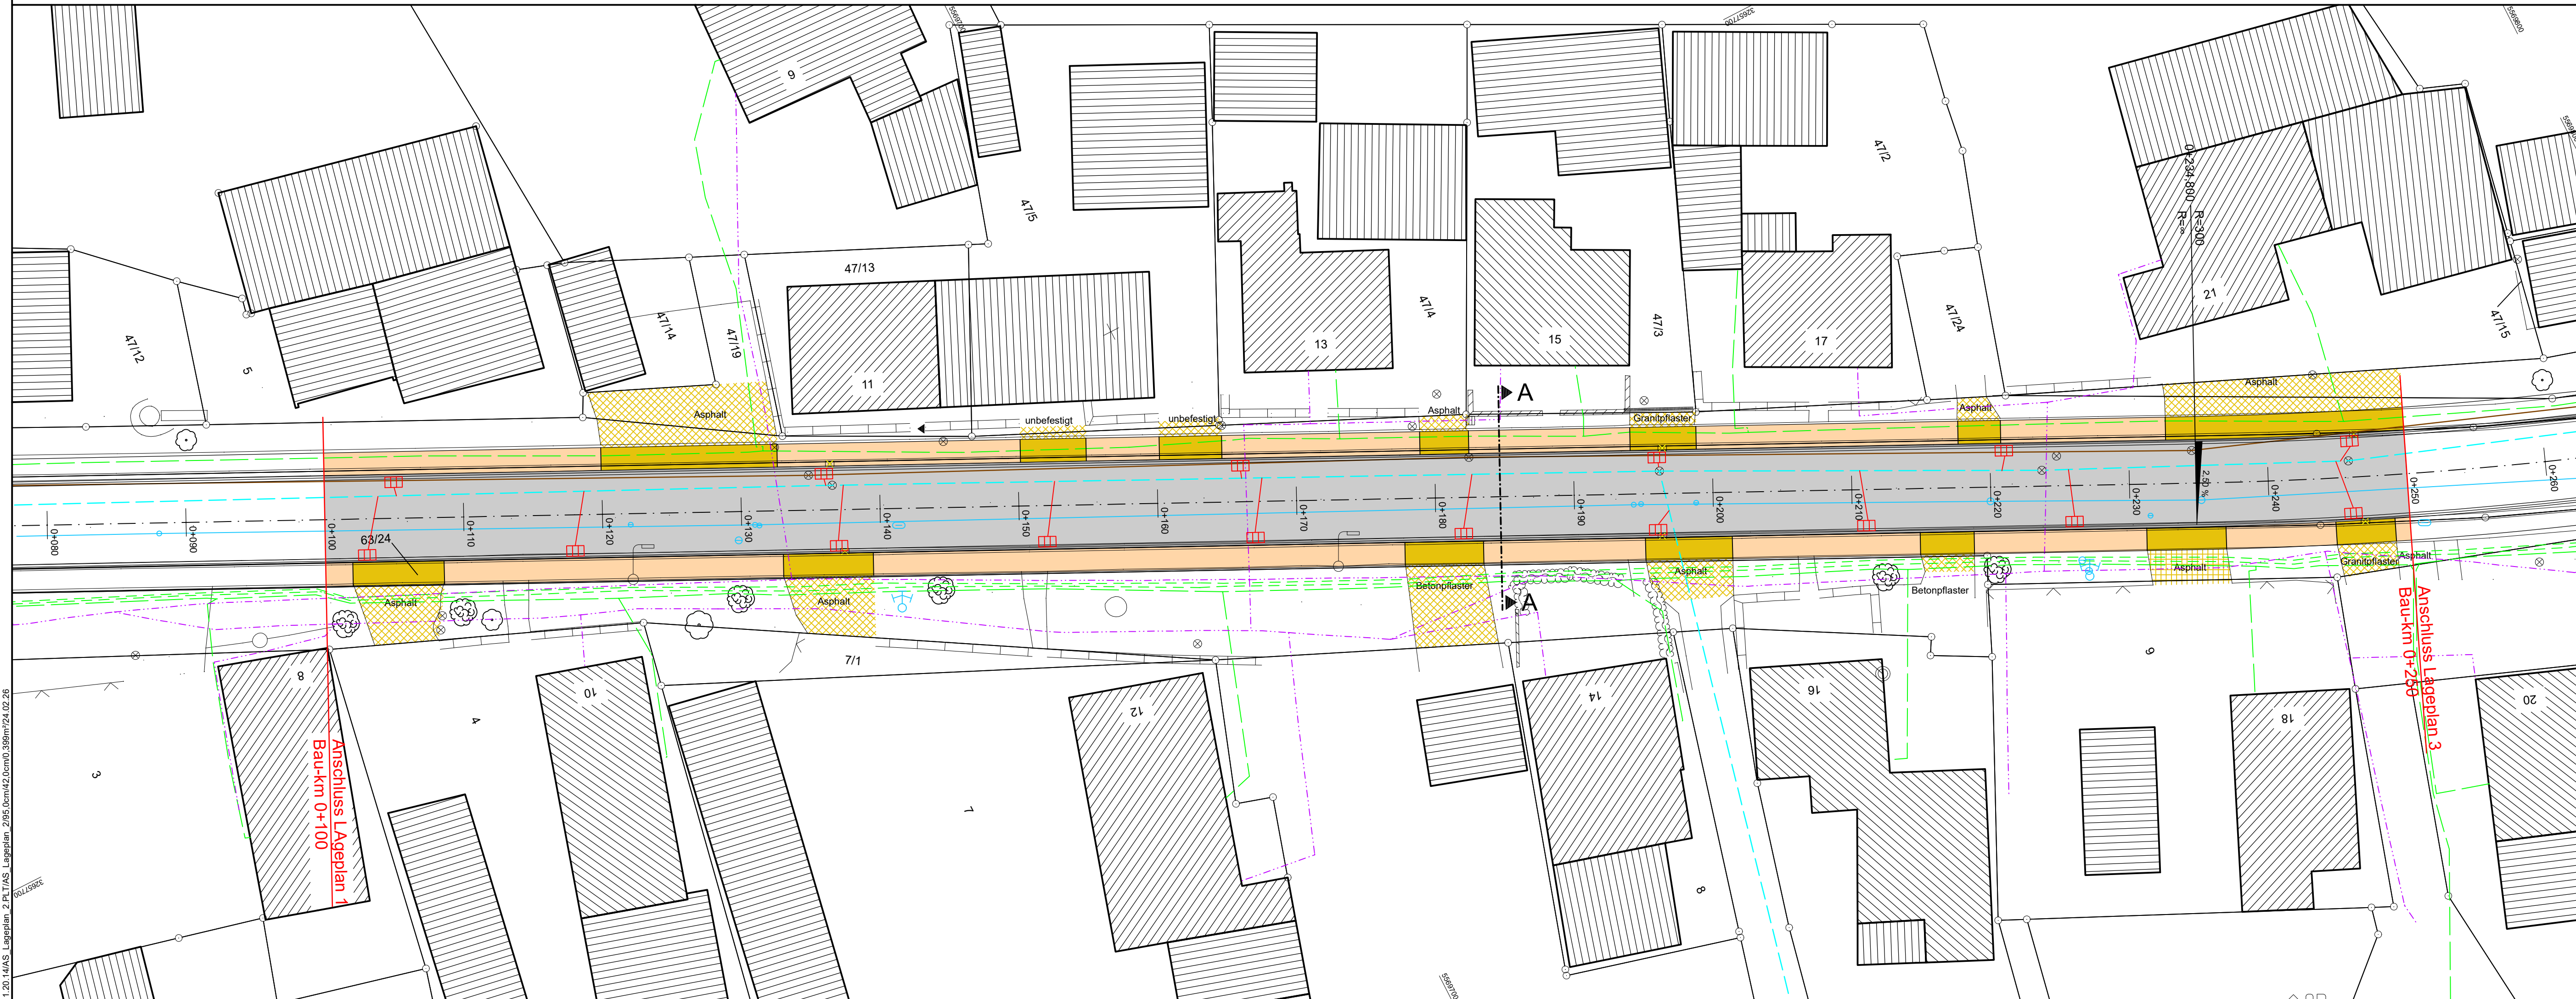


Die Lage der bestehenden Versorgungsleitungen wurde grafisch aus Bestandsplänen der Unternehmen übernommen, zur Maßentnahme nur bedingt geeignet.

Gültig nur in Verbindung mit Original-Bestandsplänen der Versorgungsunternehmen !!!

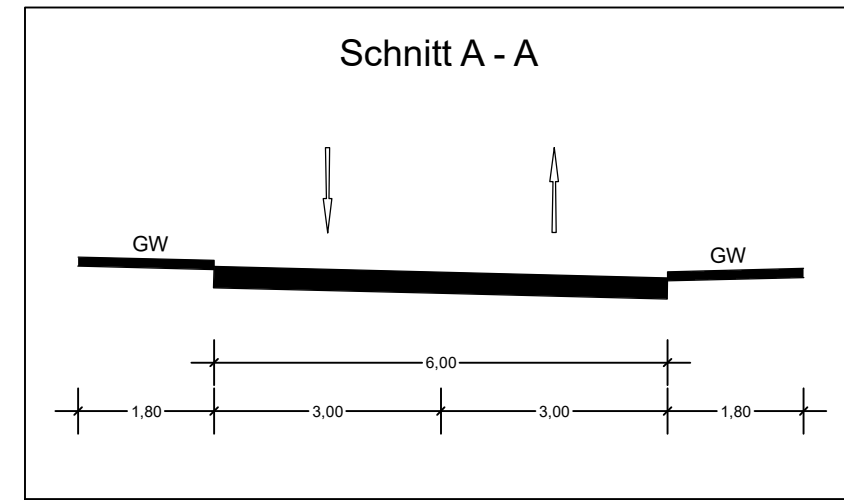

Zeichenerklärung

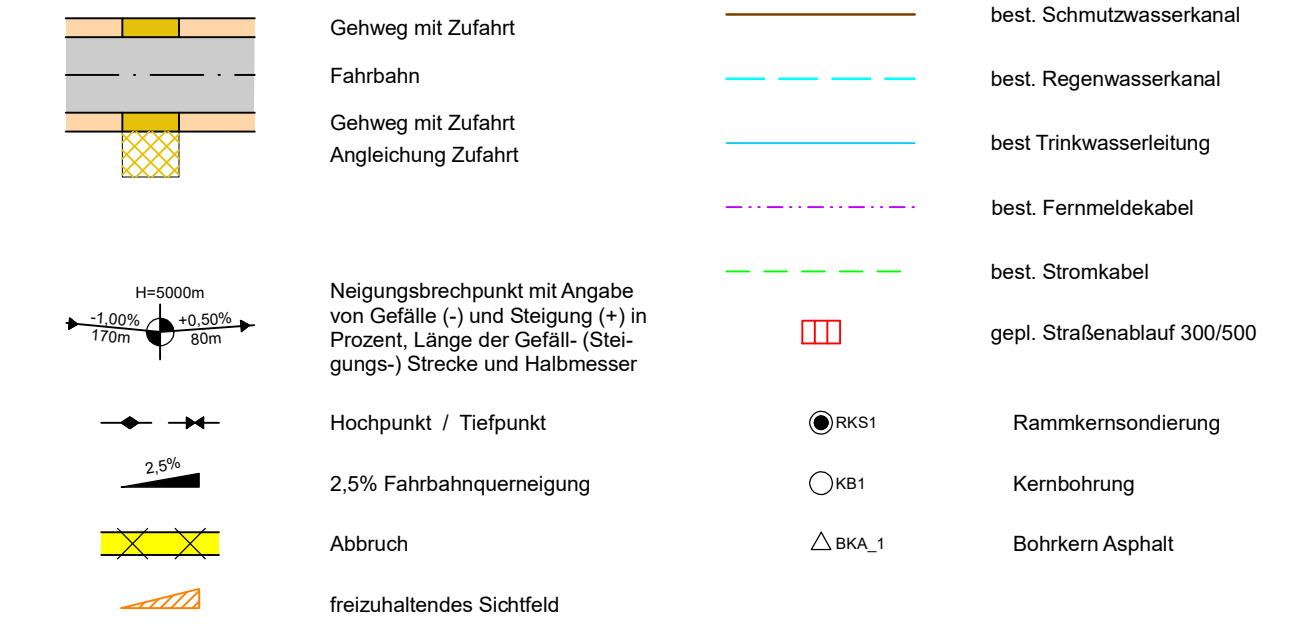

AUSSCHREIBUNGSUNTERLAGE



Maßstab: 1 : 250

Ausbau der KC 14 in der Ortsdurchfahrt Neundorf