

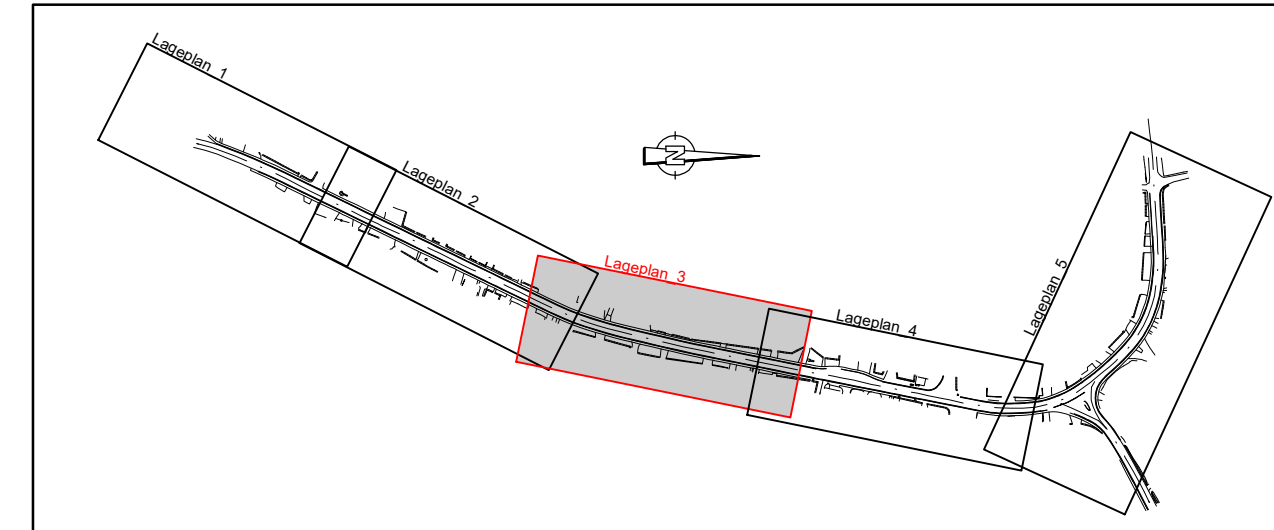
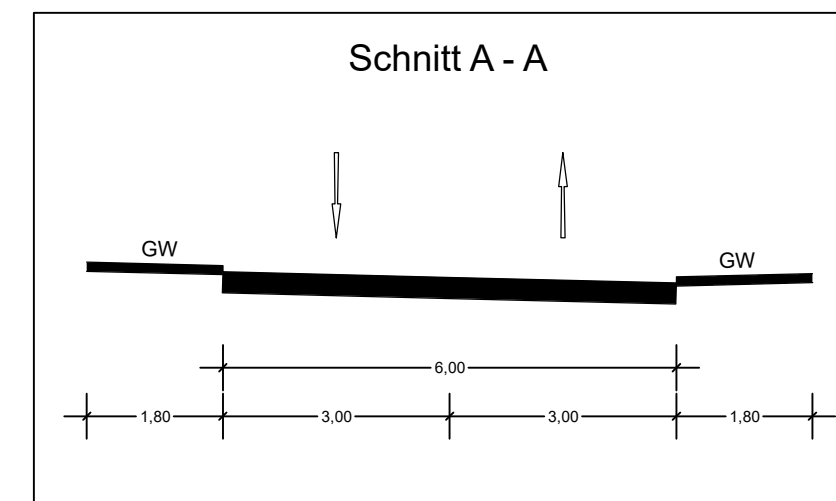
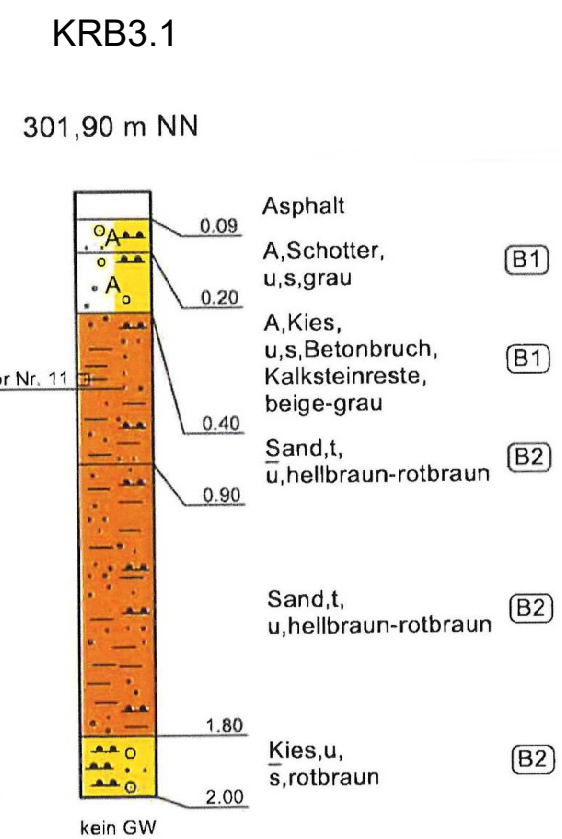
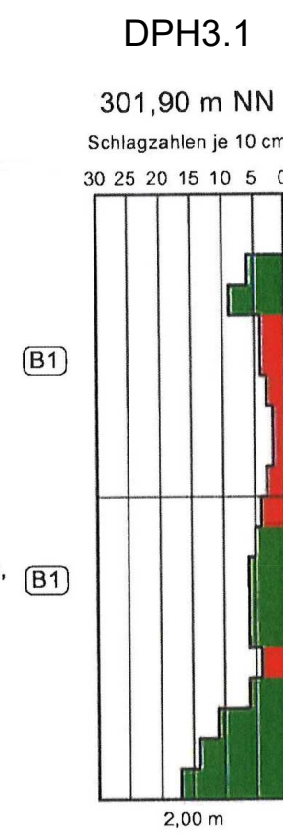


Die Lage der bestehenden Versorgungsleitungen wurde grafisch aus Bestandsplänen der Unternehmen übernommen, zur Maßentnahme nur bedingt geeignet.

Gültig nur in Verbindung mit Original-Bestandsplänen der Versorgungsunternehmen !!!

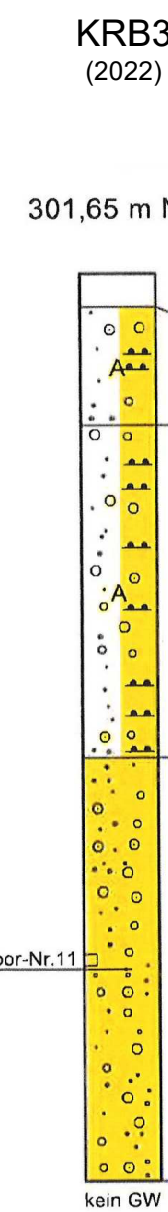

	Gehweg mit Zufahrt		best. Schmutzwasserkanal
	Fahrbahn		best. Regenwasserkanal
	Gehweg mit Zufahrt		best. Trinkwasserleitung
	Angeleichung Zufahrt		best. Fernmeldekabel
			best. Stromkabel
	Neigungsbrechpunkt mit Angabe von Gefälle (-) und Steigung (+) in Prozent, Länge der Gefälle- (Steigungs-) Strecke und Halbmesser		gepl. Straßenablauf 300/500
	Hochpunkt / Tiefpunkt		Rammkernsondierung
	2,5% Fahrbahnquerneigung		Kernbohrung
	Abbruch		Bohrkern Asphalt
	freizuhaltendes Sichtfeld		

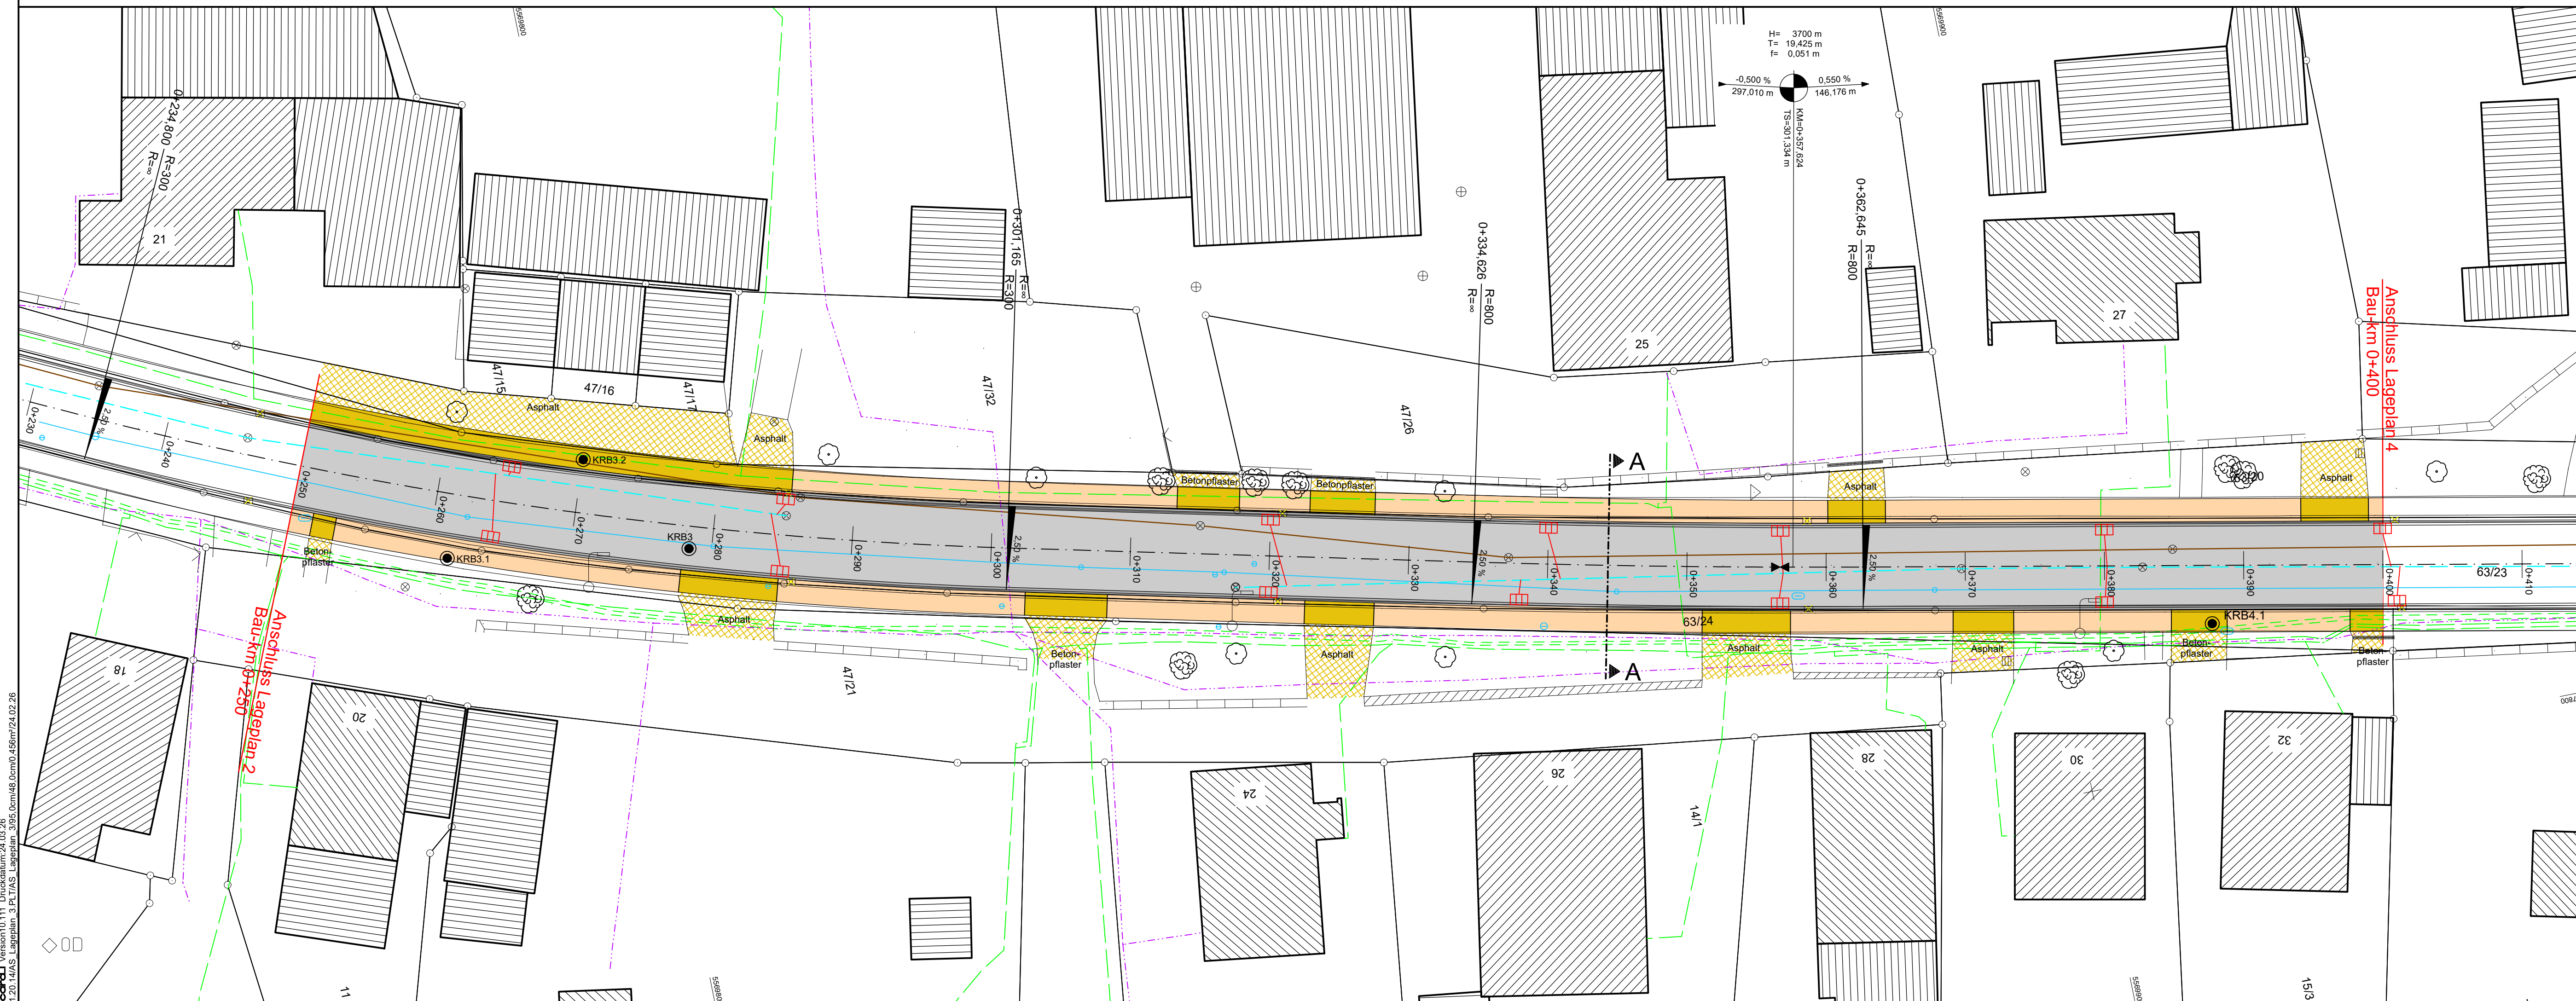

Ausbau der KC 14
in der Ortsdurchfahrt Neundorf