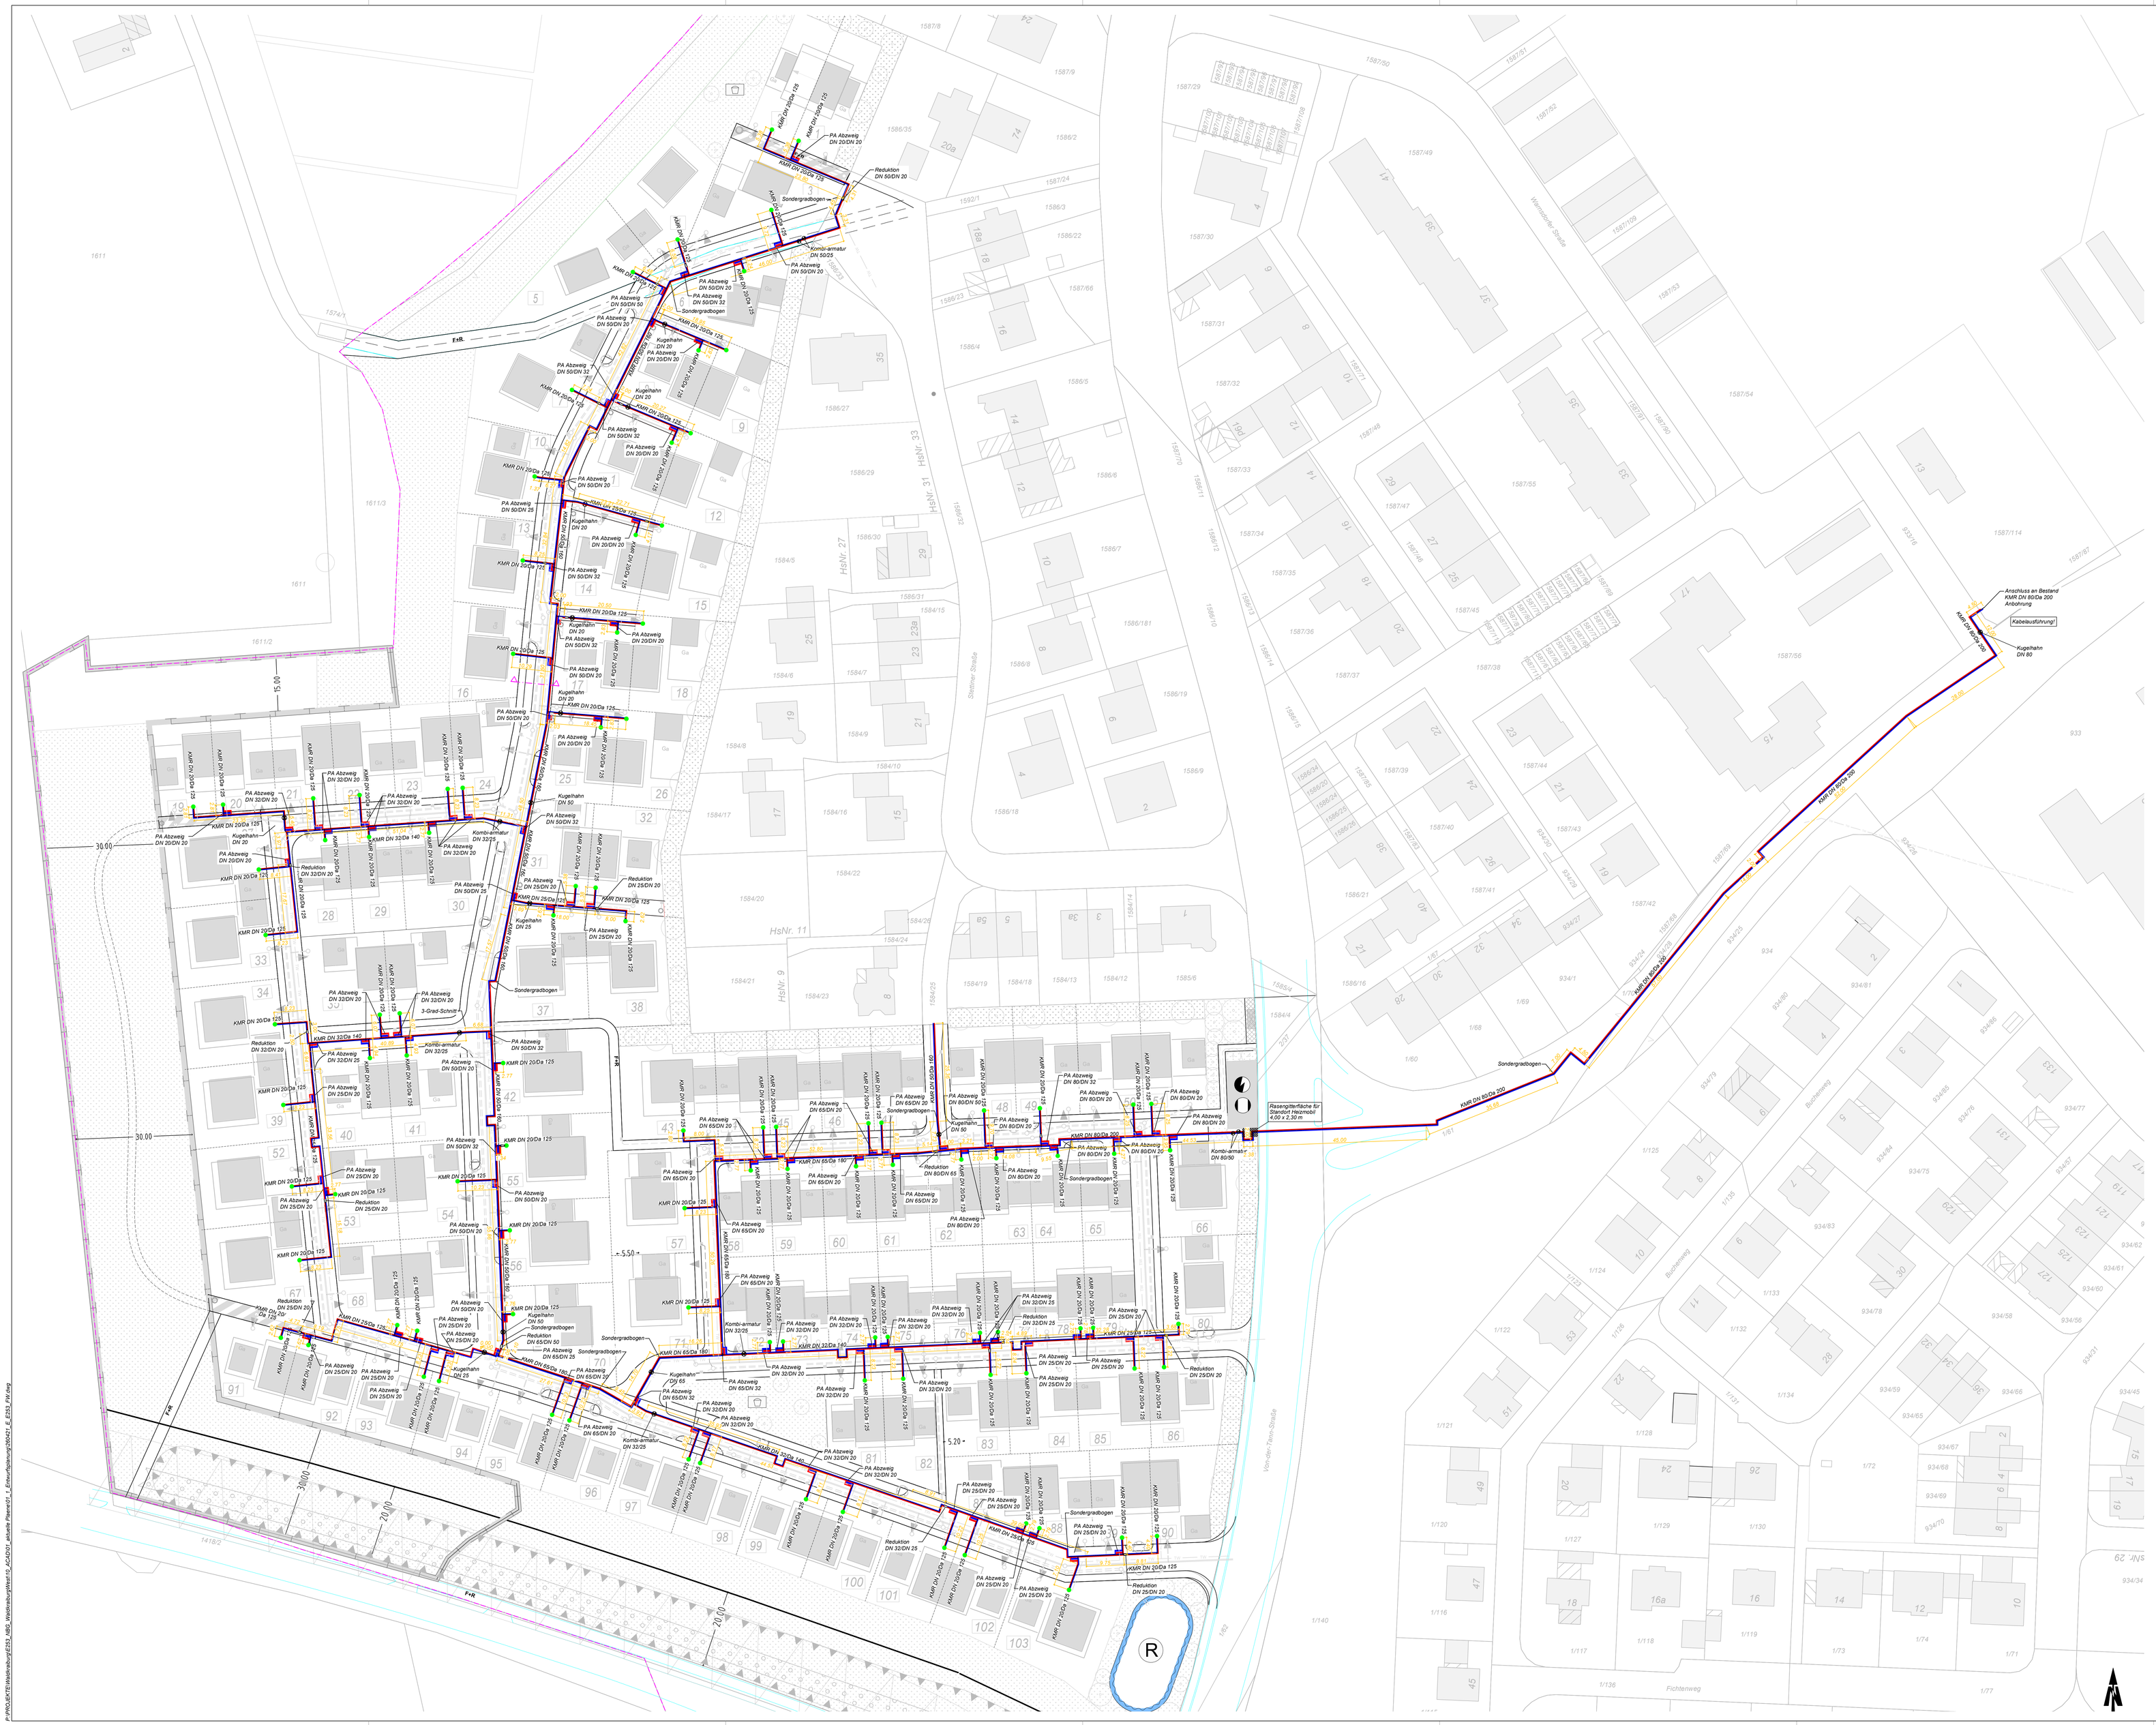
Die Hausanschlüsleitungen werden bis 2,00 m ins Grundsück verlegt und später mit Isoflex DN 20 weitergeführt
Legende:
Planung:
Fernwärme Vorlauf
Fernwärme Rücklauf
Fernwärme Vorlauf, Ausführung unklar
Fernwärme Rücklauf, Ausführung unklar
Klöppelboden
Kugelhahn
Kugelhahn mit Entlüftung
Fernwärmeschacht
Kabelzugschacht
Wasserleitung
Hausanschlussleitung
Schmutzwasserkanal
Regenwasserbeseitigung
Sinkkasten
Fahrbahnrand
Bestand:
Fahrbahnrand
Gemeindegrenze
Fernwärmedaten
• Temperatur: 120°C (Vorlauf)
• Druckklasse: PN 25
• Leckwarnsystem: nordisch
• KMR-Einzelrohr R3, Länge 12,00m (keine 16,00m Stangen)
Anschluss an Bestand KMR DN 80/Da 200 Anbohrung
Kabeleinführung!
Kugelhahn DN 80
KMR DN 80/Da 200
KMR DN 80/Da 250
Rasengitterfläche für Standort Heizmobil 4,00 x 2,30 m
Kombi-armatur DN 80/50
Sondergradbogen
Vorwerkerbe-Straße
Steiner-Straße
Von-der-Tann-Straße
Buchenweg
Fichtenweg
Index
Art der Änderung
Datum
Name
Höhenbezugssystem: DHHN12 (100)
Lagebezugssystem: UTM 32
Vorhabenträger:
Stadtwerke Waldkraiburg GmbH
Meisenweg 1
84478 Waldkraiburg
AUSSCHREIBUNG
Bauvorhaben:
E 253
Erschließung
NBG Waldkraiburg West
Beilage: 3
Maßstab: 1 : 500
Plan-Nr.: 03_260421_E_E253_FW-LP
Planinhalt:
Lageplan Fernwärme
erfw. 21.04.2026
gez. 21.04.2026
gepr.
21.04.2026
Datum
Unterschrift Entwurfsverfasser
Datum
Unterschrift Vorhabenträger