
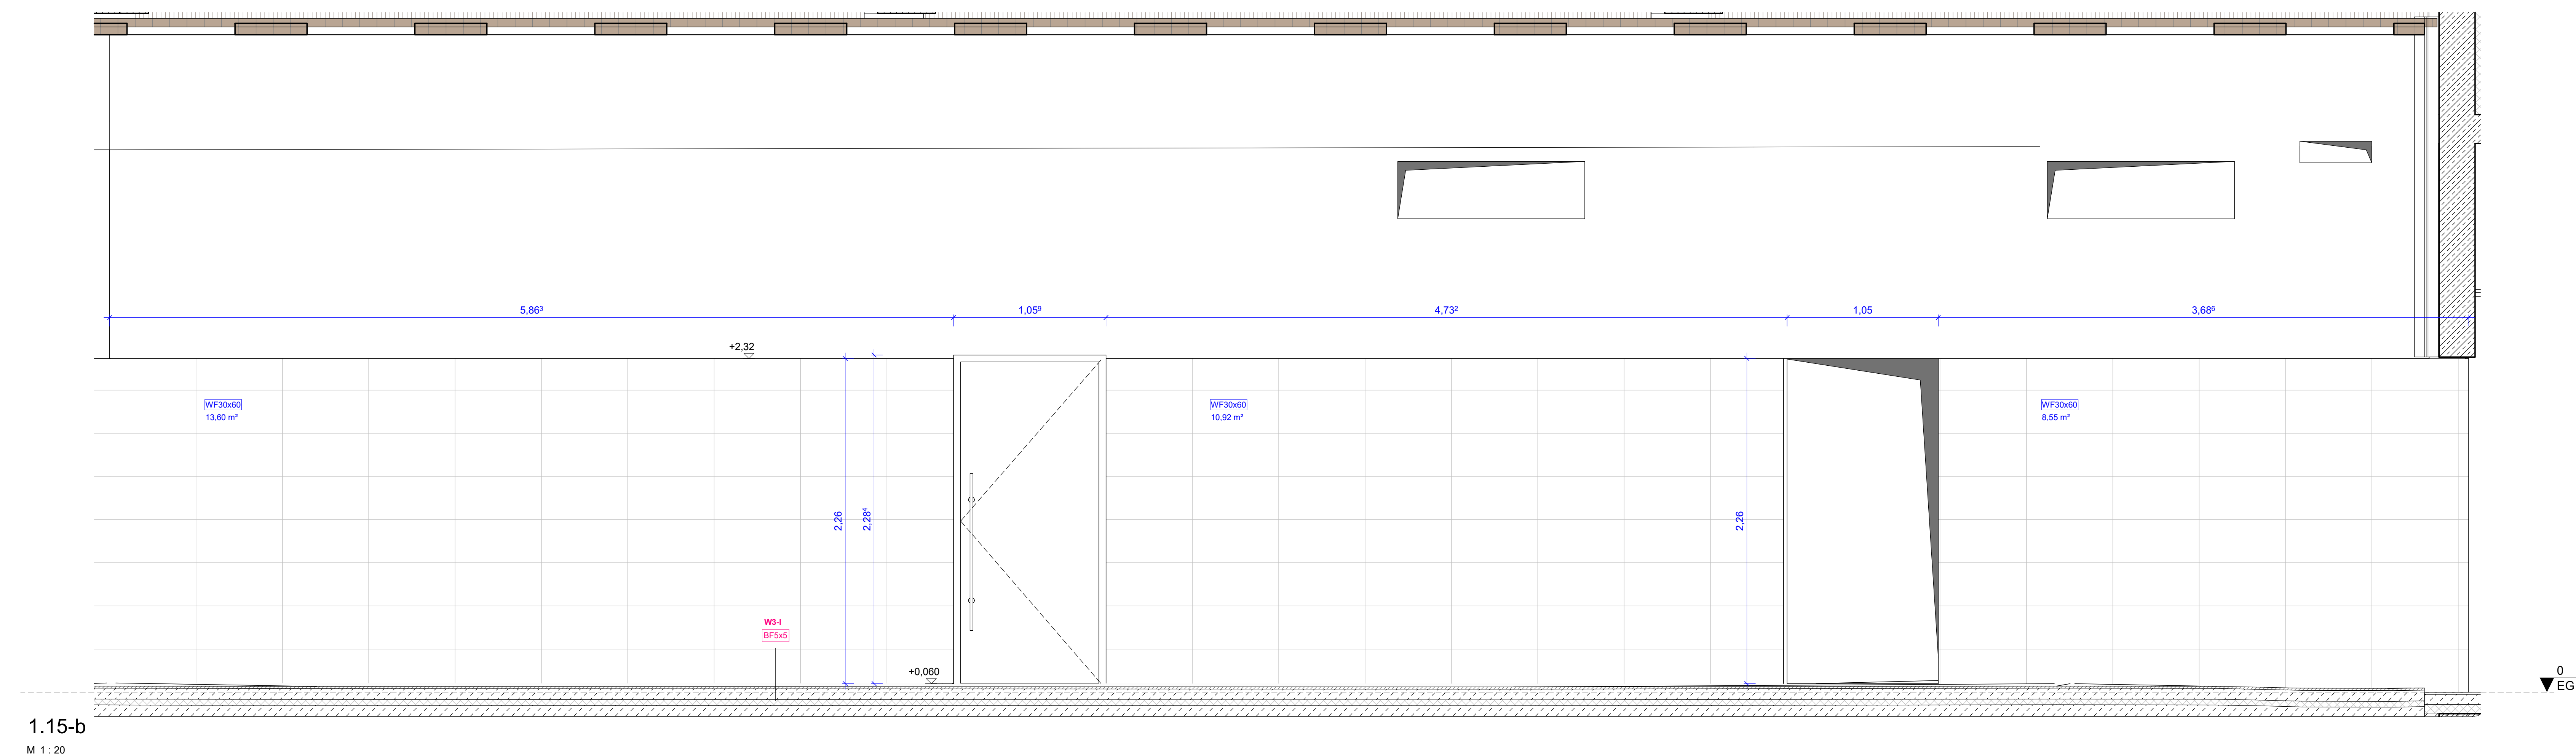
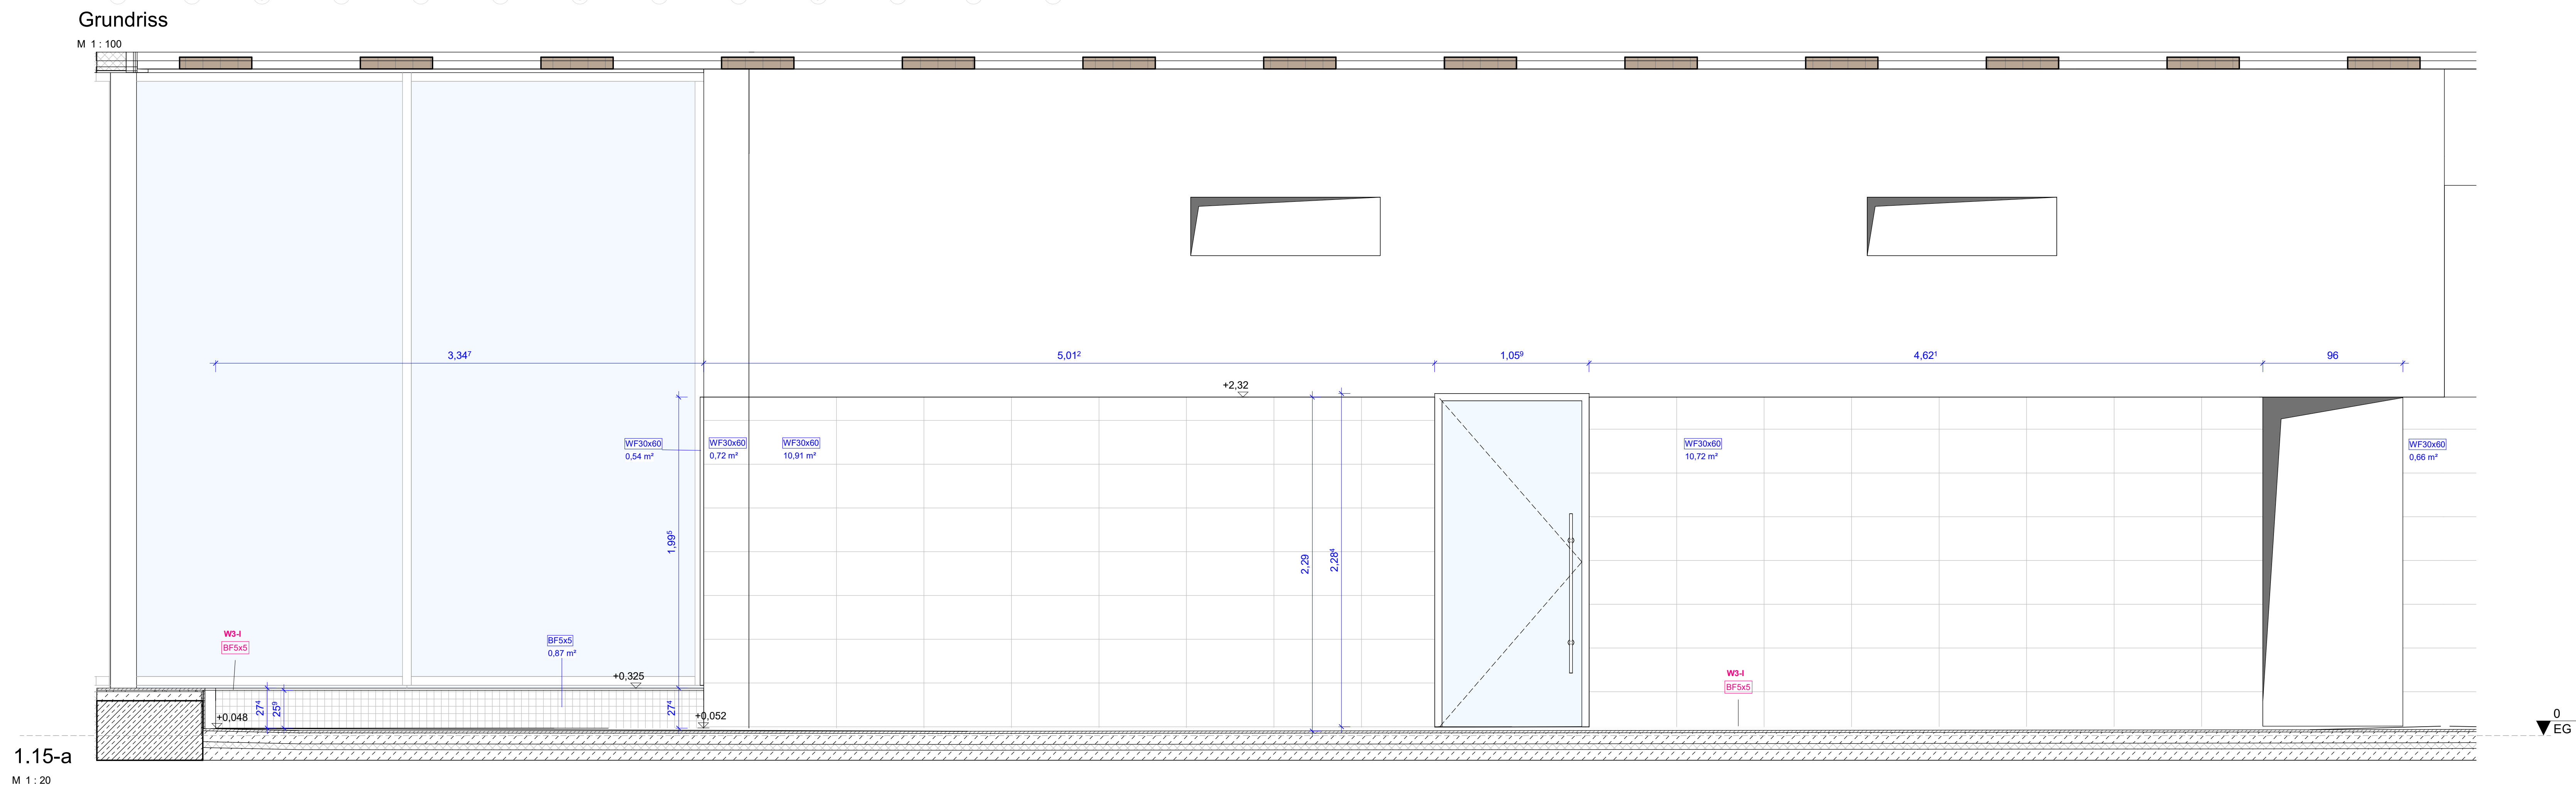


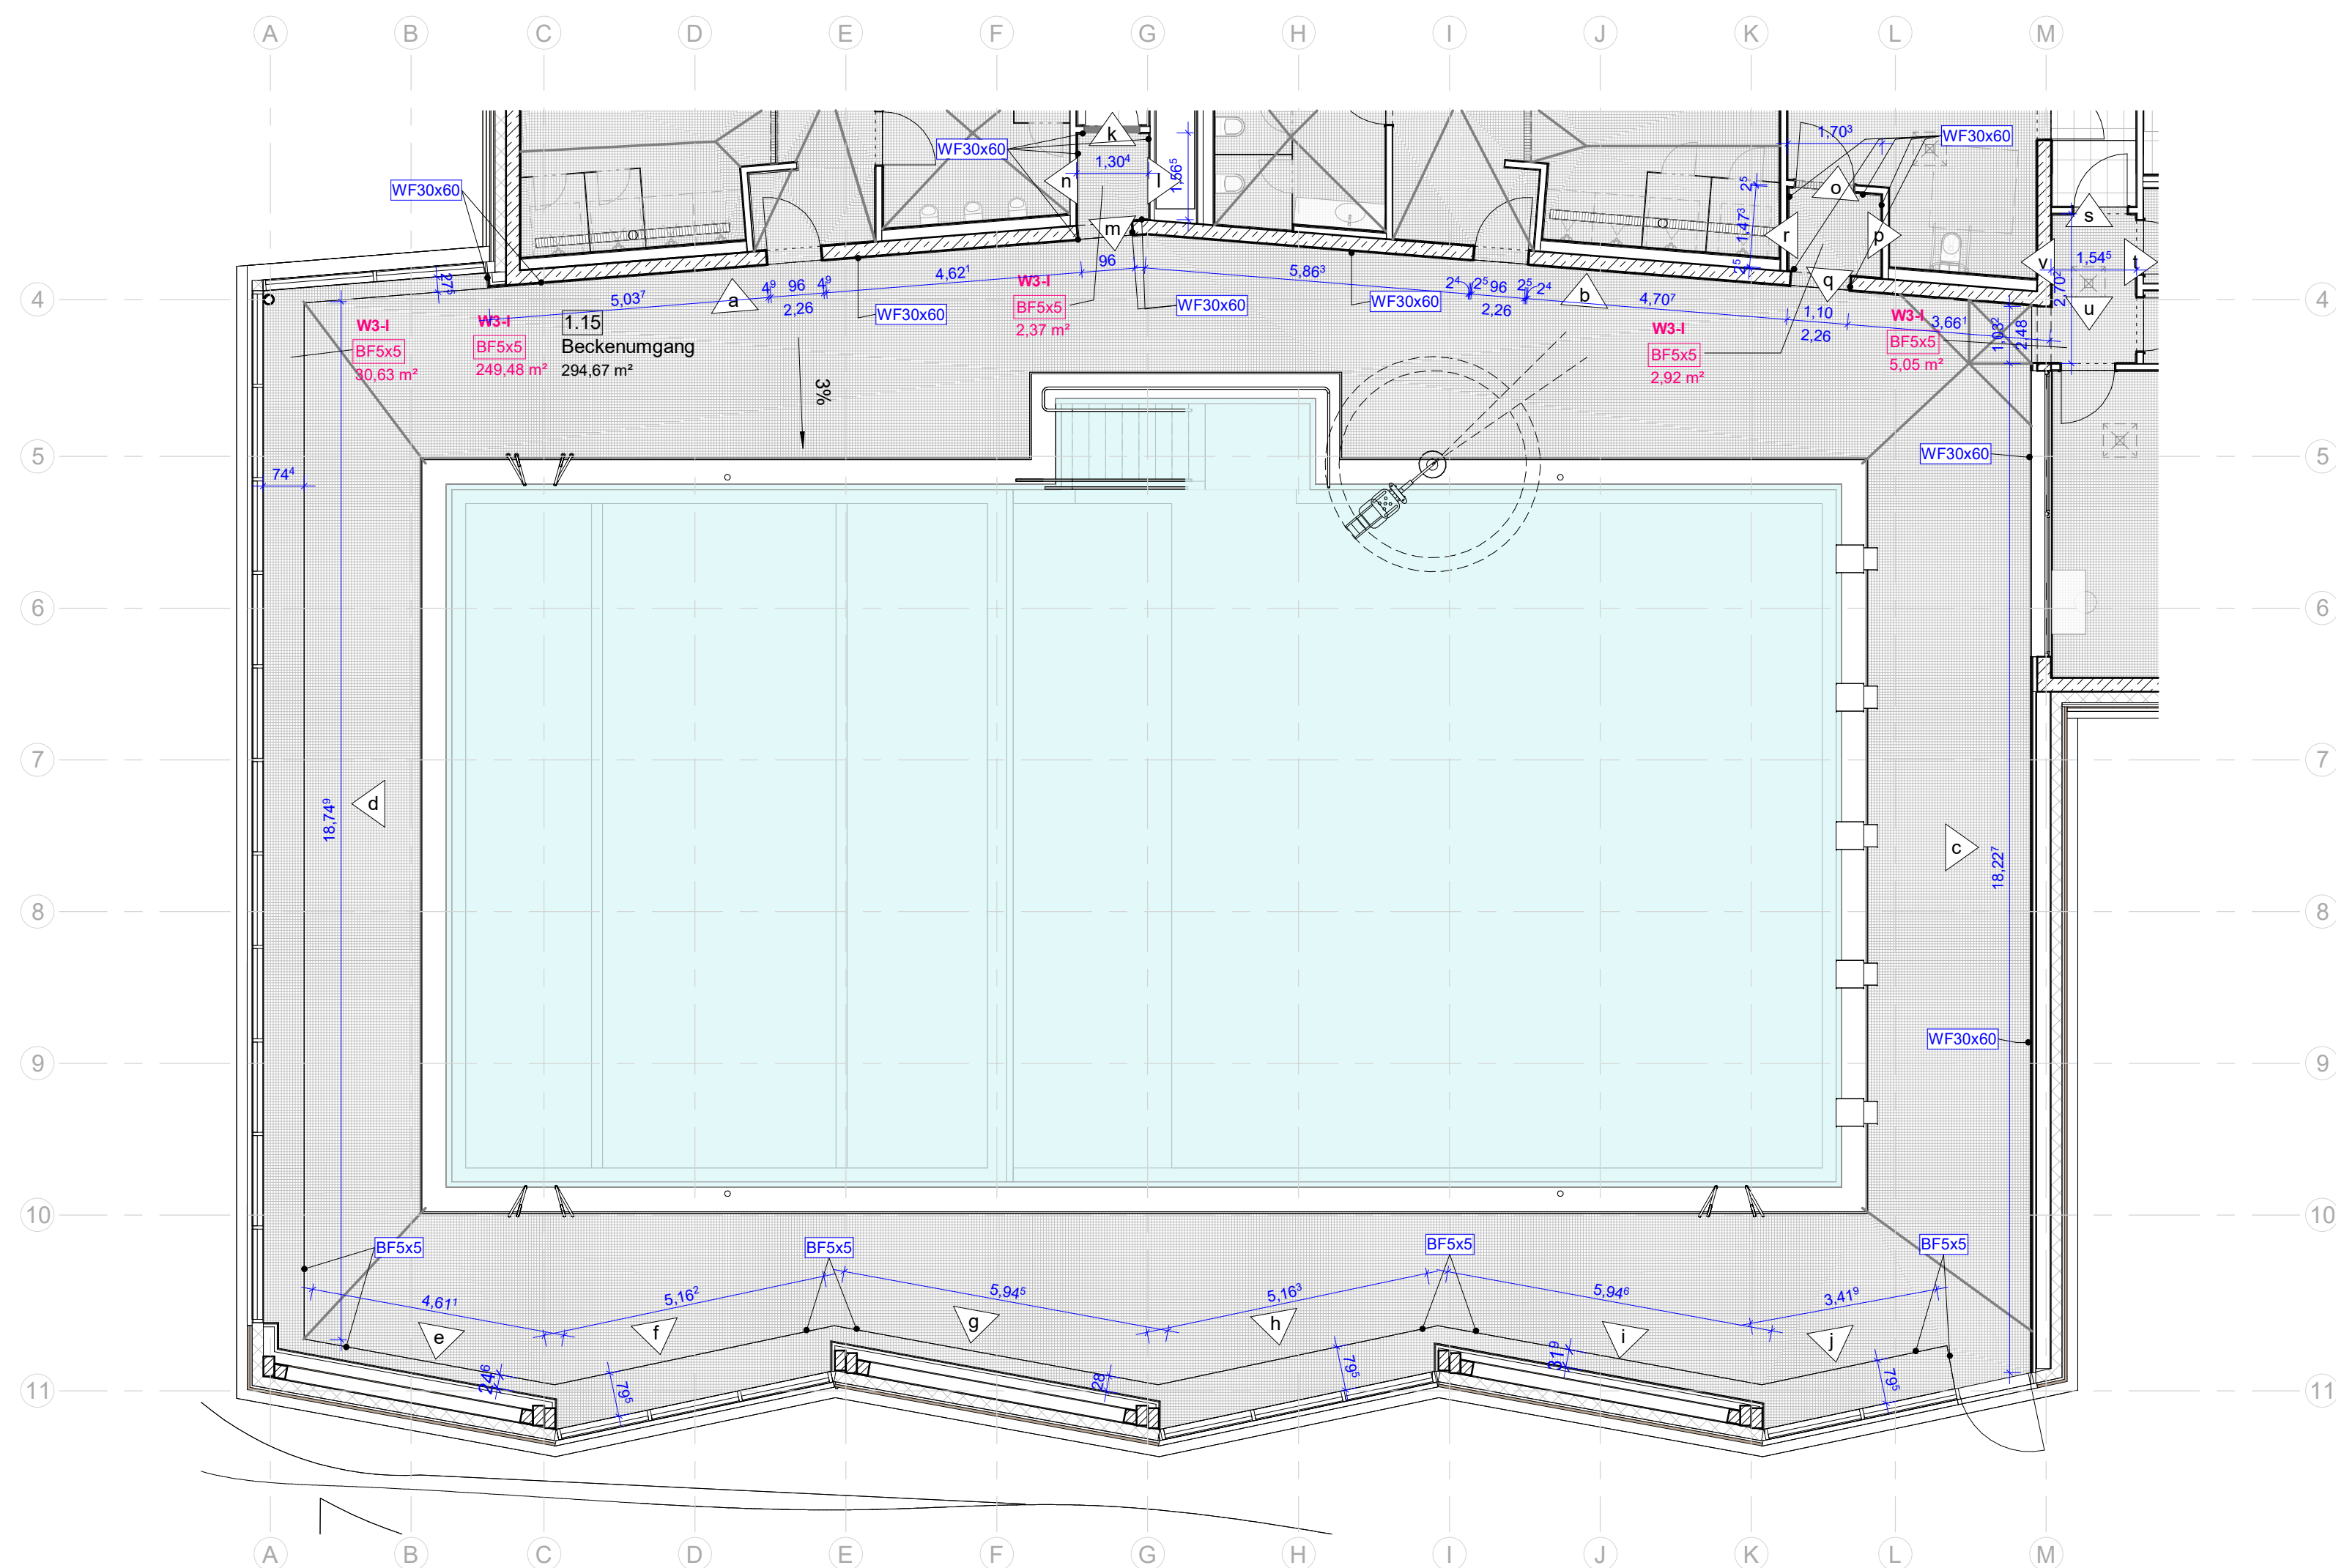

BAUVORHABEN:
Neubau Schwimmhalle an der
Max-Ulrich-Drechsel
Realschule Regenstauf

Landkreis Regensburg
Altmühlstraße 3
D- 93059 Regensburg

GEMEINDE	Regenstauf
F&L-Nr:	819/7
H:	0.00 = +362,45

Legende

Wände

WF10x20-1
z.B. Agrob Buchtal
10 x 20 cm Smalto Mint (glasiert)

WF10x20-2
z.B. Agrob Buchtal
Plural Neutral 10
10x20 cm Art.-Nr. 712-2120H

WF5x5
z.B. Agrob Buchtal
5x5 (30x30) Stein Grau Hell

WF30x60
z.B. Agrob Buchtal
Ascona 30x60cm pearl rekt.-430721H

Sockel / Boden

BF5x5
z.B. Agrob Buchtal Ascona Pearl
Mosaikfliese 5x5 R10/B Art.-Nr.430701H

BF60x60
z.B. Agrob Buchtal
Area Pro 60x60cm sandweiß

 **BF30x60**
z.B. Agrob Buchtal Emotion gray-brown
R11 B30x60cm

W1-I
W2-I Wassereinwickelungsklasse
W3-I

Rinne

Bodenablauf 60x60 mit Gefälle

[illegible]

PLANNAME

1.15 Beckenumgang

MASSSTAB	As indicated	ERSTELLT	26.03.2020
GEZEICHNET	OL	DATUM	26.03.2020
GEPRÜFT	WG	DATUM	26.03.2020
PLANART		PROJEKTKÜRZEL	PROJEKTNR.
Ausführungsplanung		RST	060

PLANNUMMER

A06-0150-Av00- 1.15 Beckenumgang

CAD REF NAME

A06-0150-Av00 1.15 Beckenumgang.dwg