

BAUVORHABEN:

Neubau Schwimmhalle an der
Max-Ulrich-Drechsel
Realschule Regenstein


BAUHERR

Landkreis Regensburg
Altmühlstraße 3
D- 93059 Regensburg


GEMEINDE Regenstein

Flst.-Nr.: 819/7


H: 0.00 = +362,45m ü. NHN2016

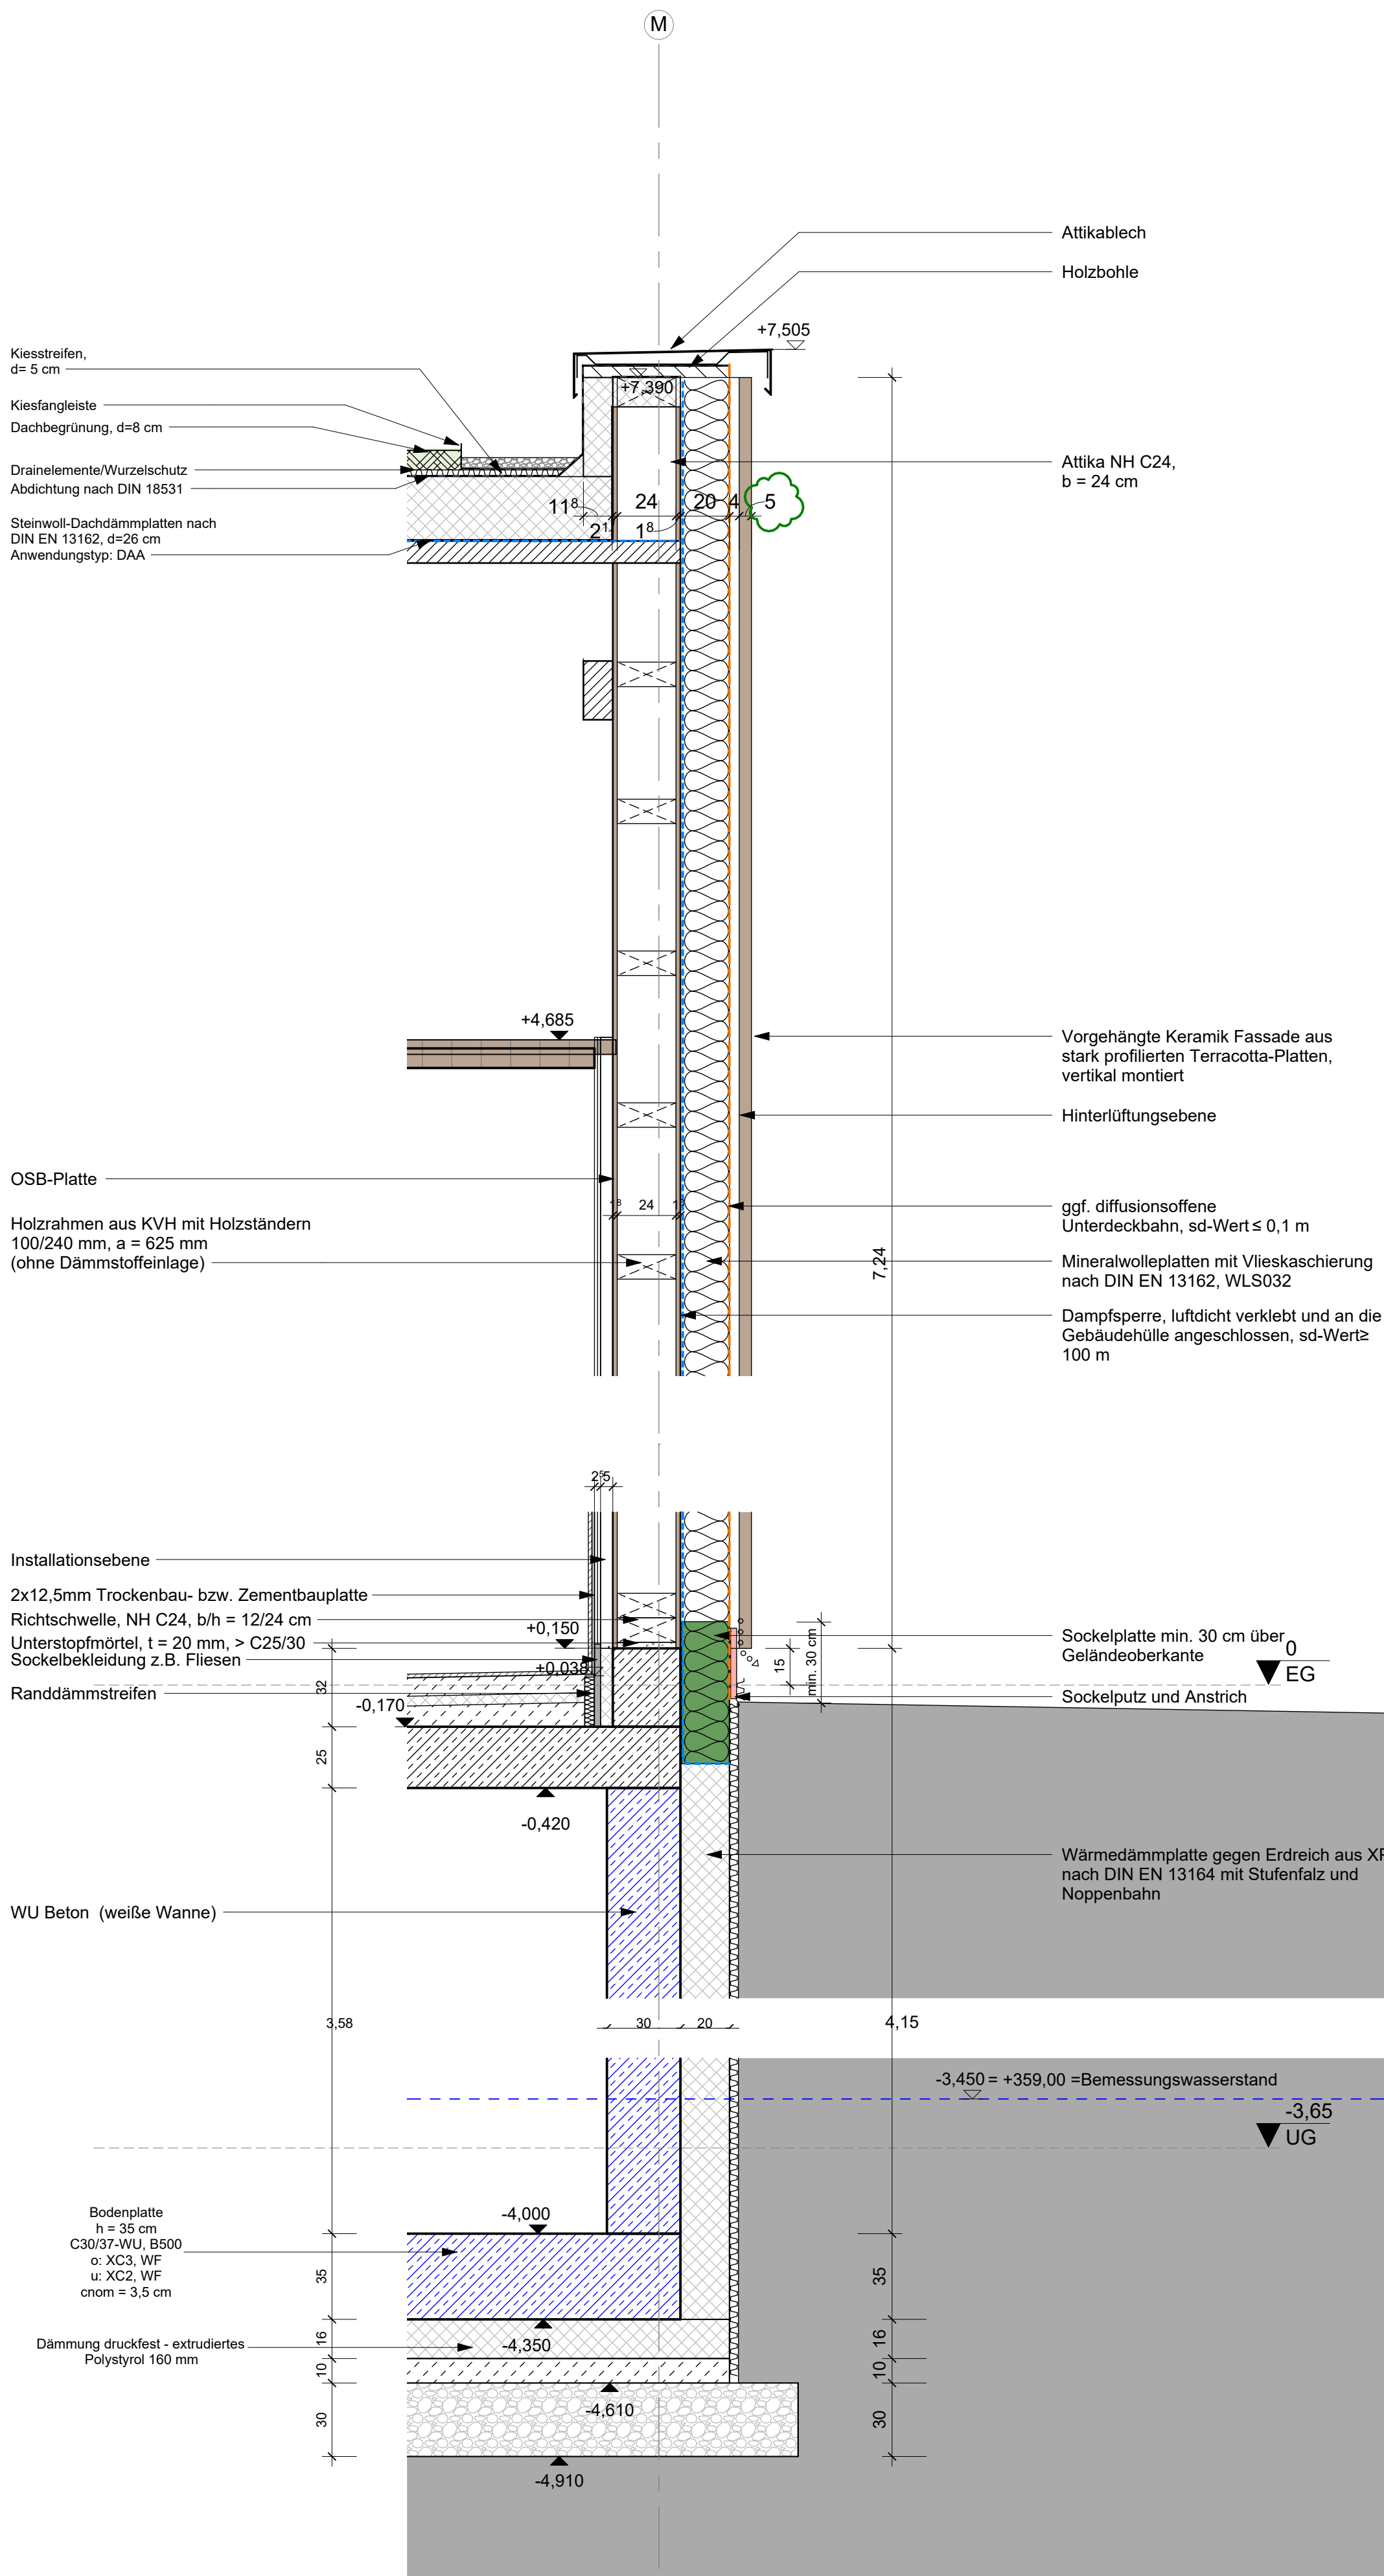

Wandschnitt Ostfassade 1

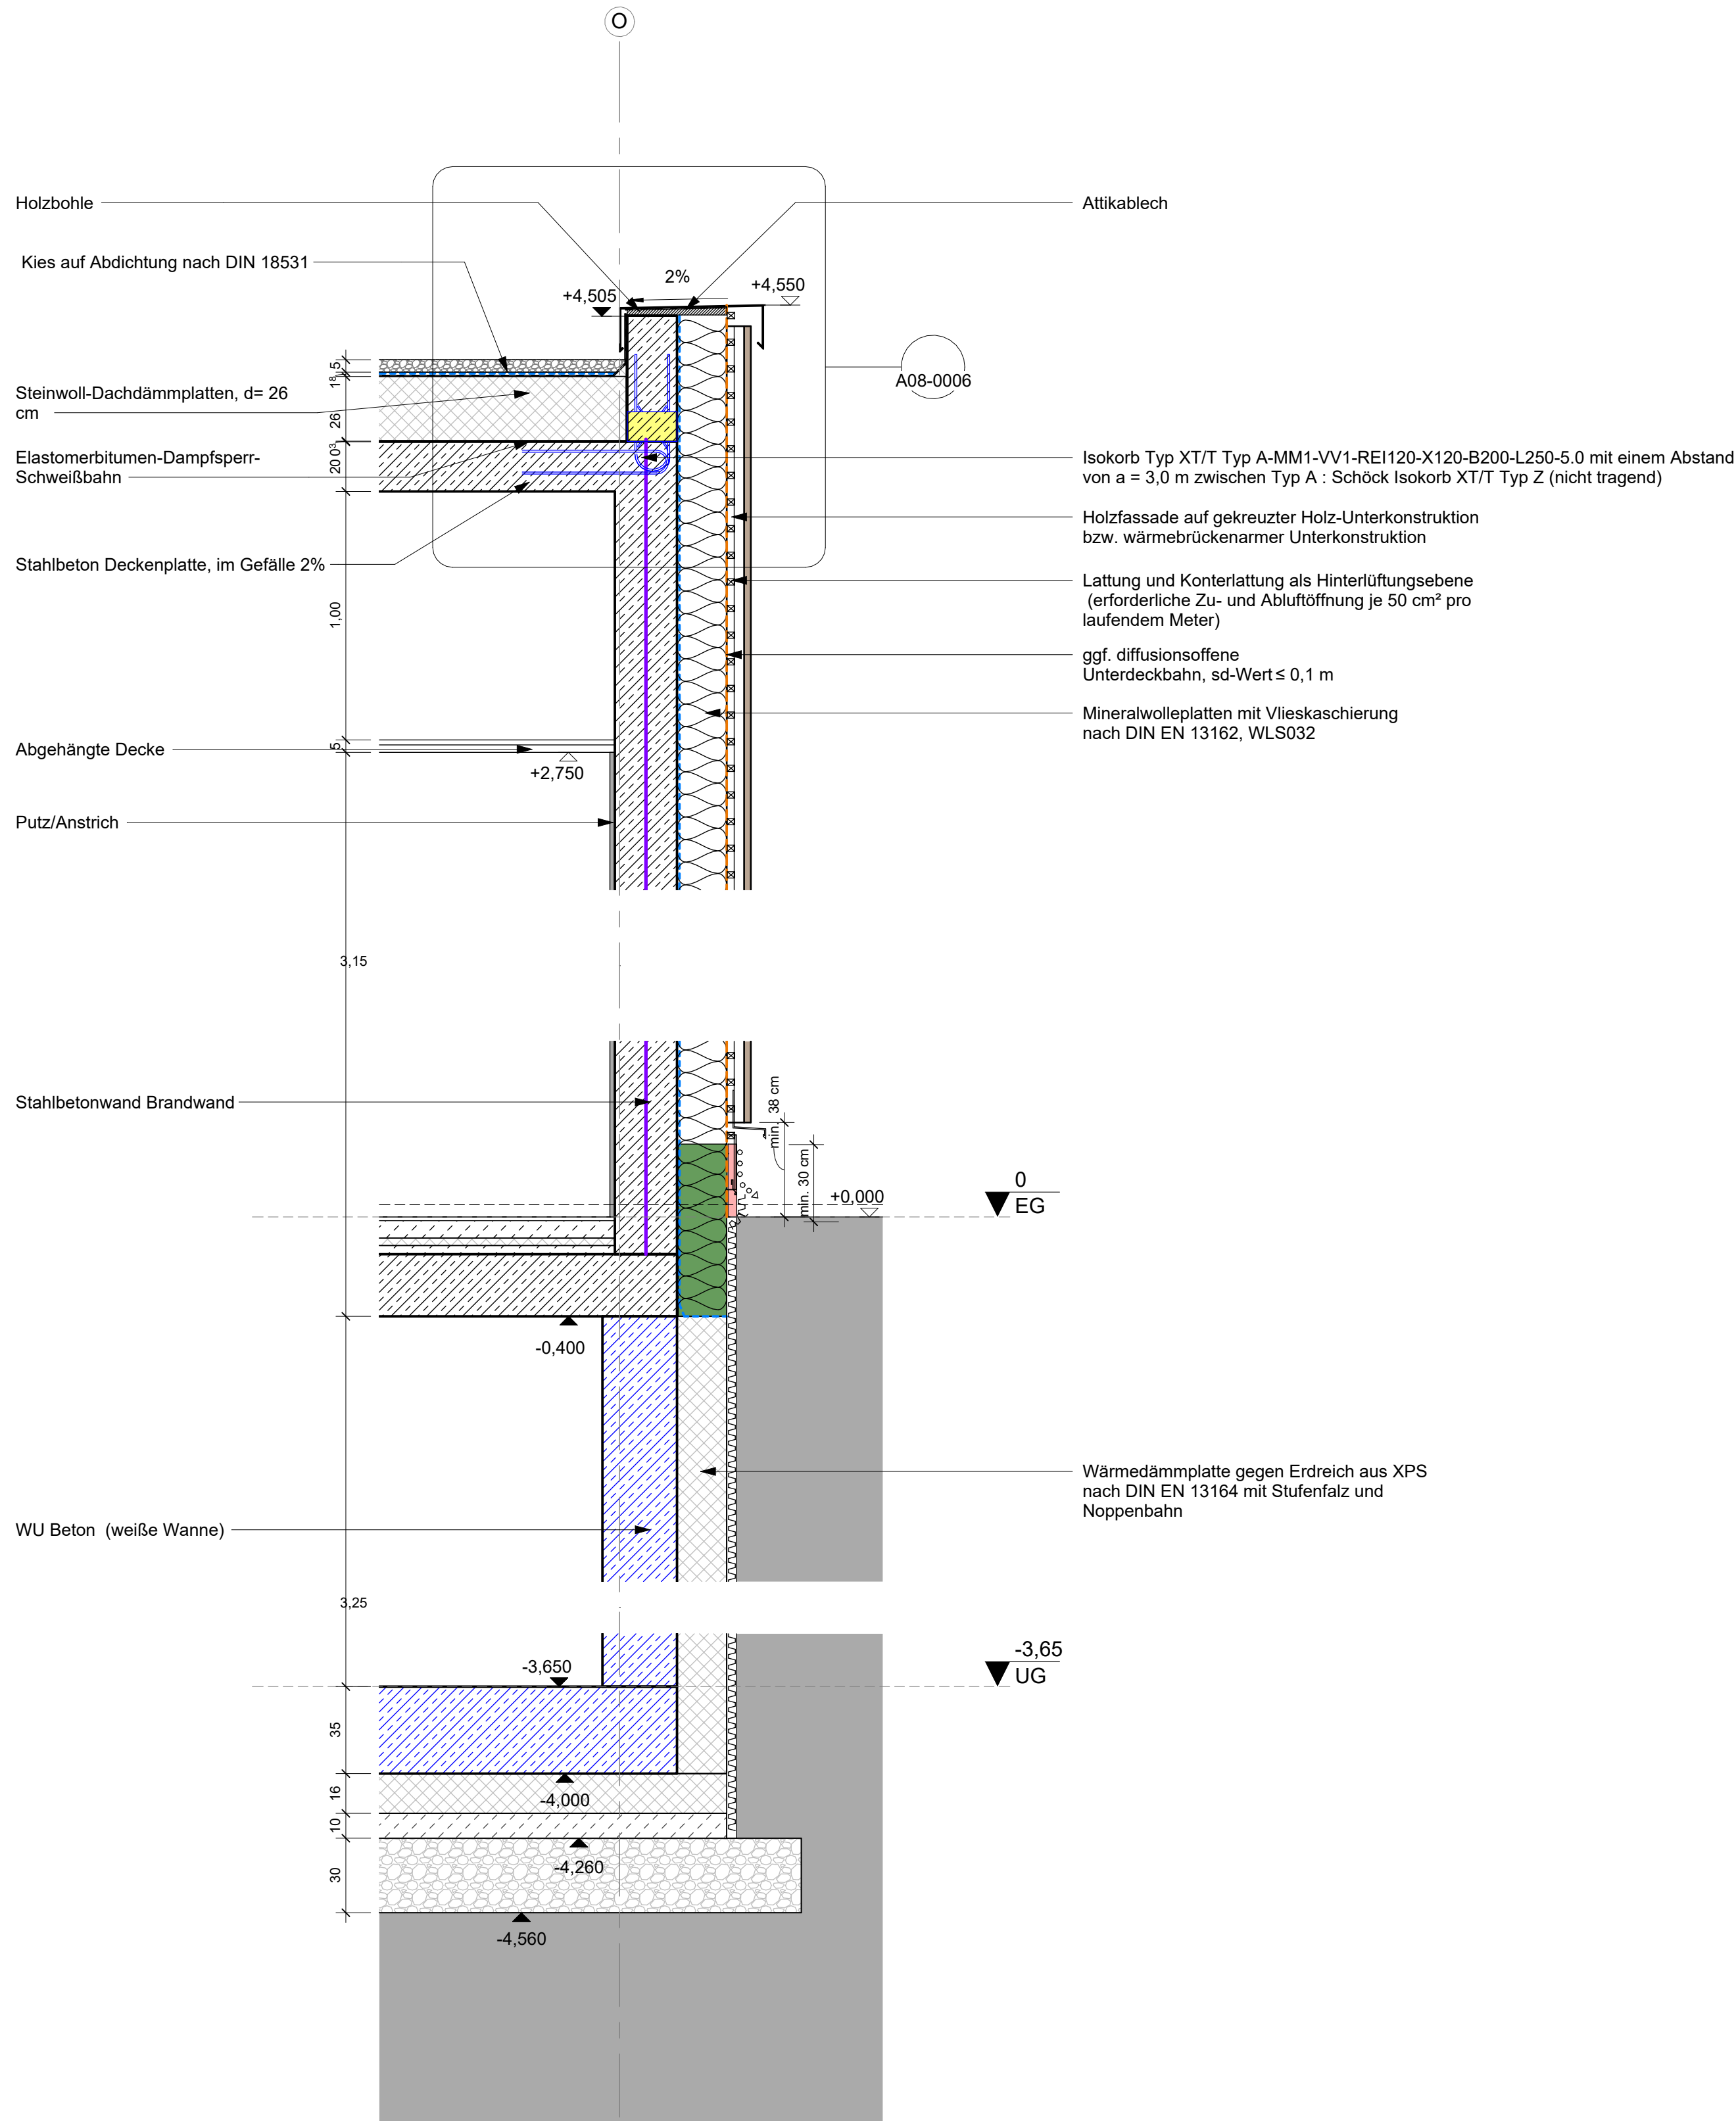

Wandschnitt Ostfassade 2

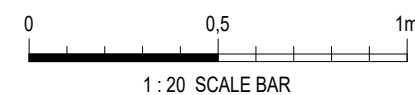

REV.	DATUM	ÄNDERUNGSINHALT	GEZ.
05	27.02.2026	Fassade angepasst	
04	28.11.2025	Holzkonstruktion aktualisiert	
03	28.10.2025	Gründach angepasst	
02	24.09.2025	Attika anpassen	
01	19.11.2024	Durchbrüche, Becken Stützen, Wärmebänke	
00	21.10.2024	Erstellt	

PLANNUMMER	PROJEKTKÜRZEL	PROJEKTNR.
A08-0002-Av05- Wandschnitte Ostfassade	RST	060

MASSSTAB	1 : 20	ERSTELLT	21.10.2024
GEZEICHNET	PM	DATUM	28.11.2025
GEPRÜFT	WG	DATUM	28.11.2025
PLANART	Ausführungsplanung	PROJEKTKÜRZEL	PROJEKTNR.

CAD REF NAME:	A08-0002-Av05 Wandschnitte Ostfassade.dwg
---------------	---