
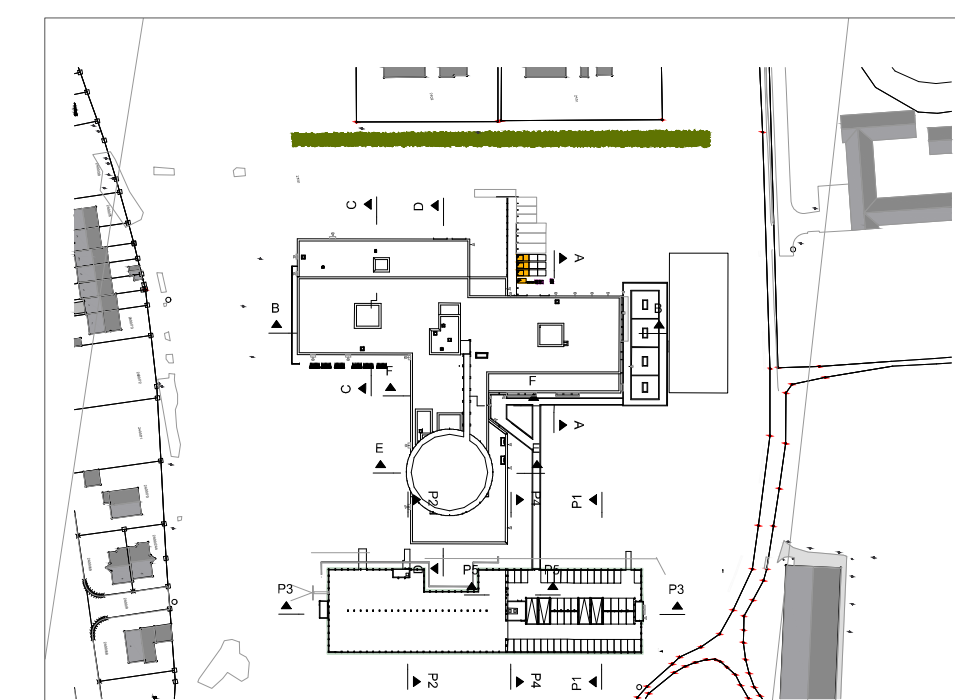


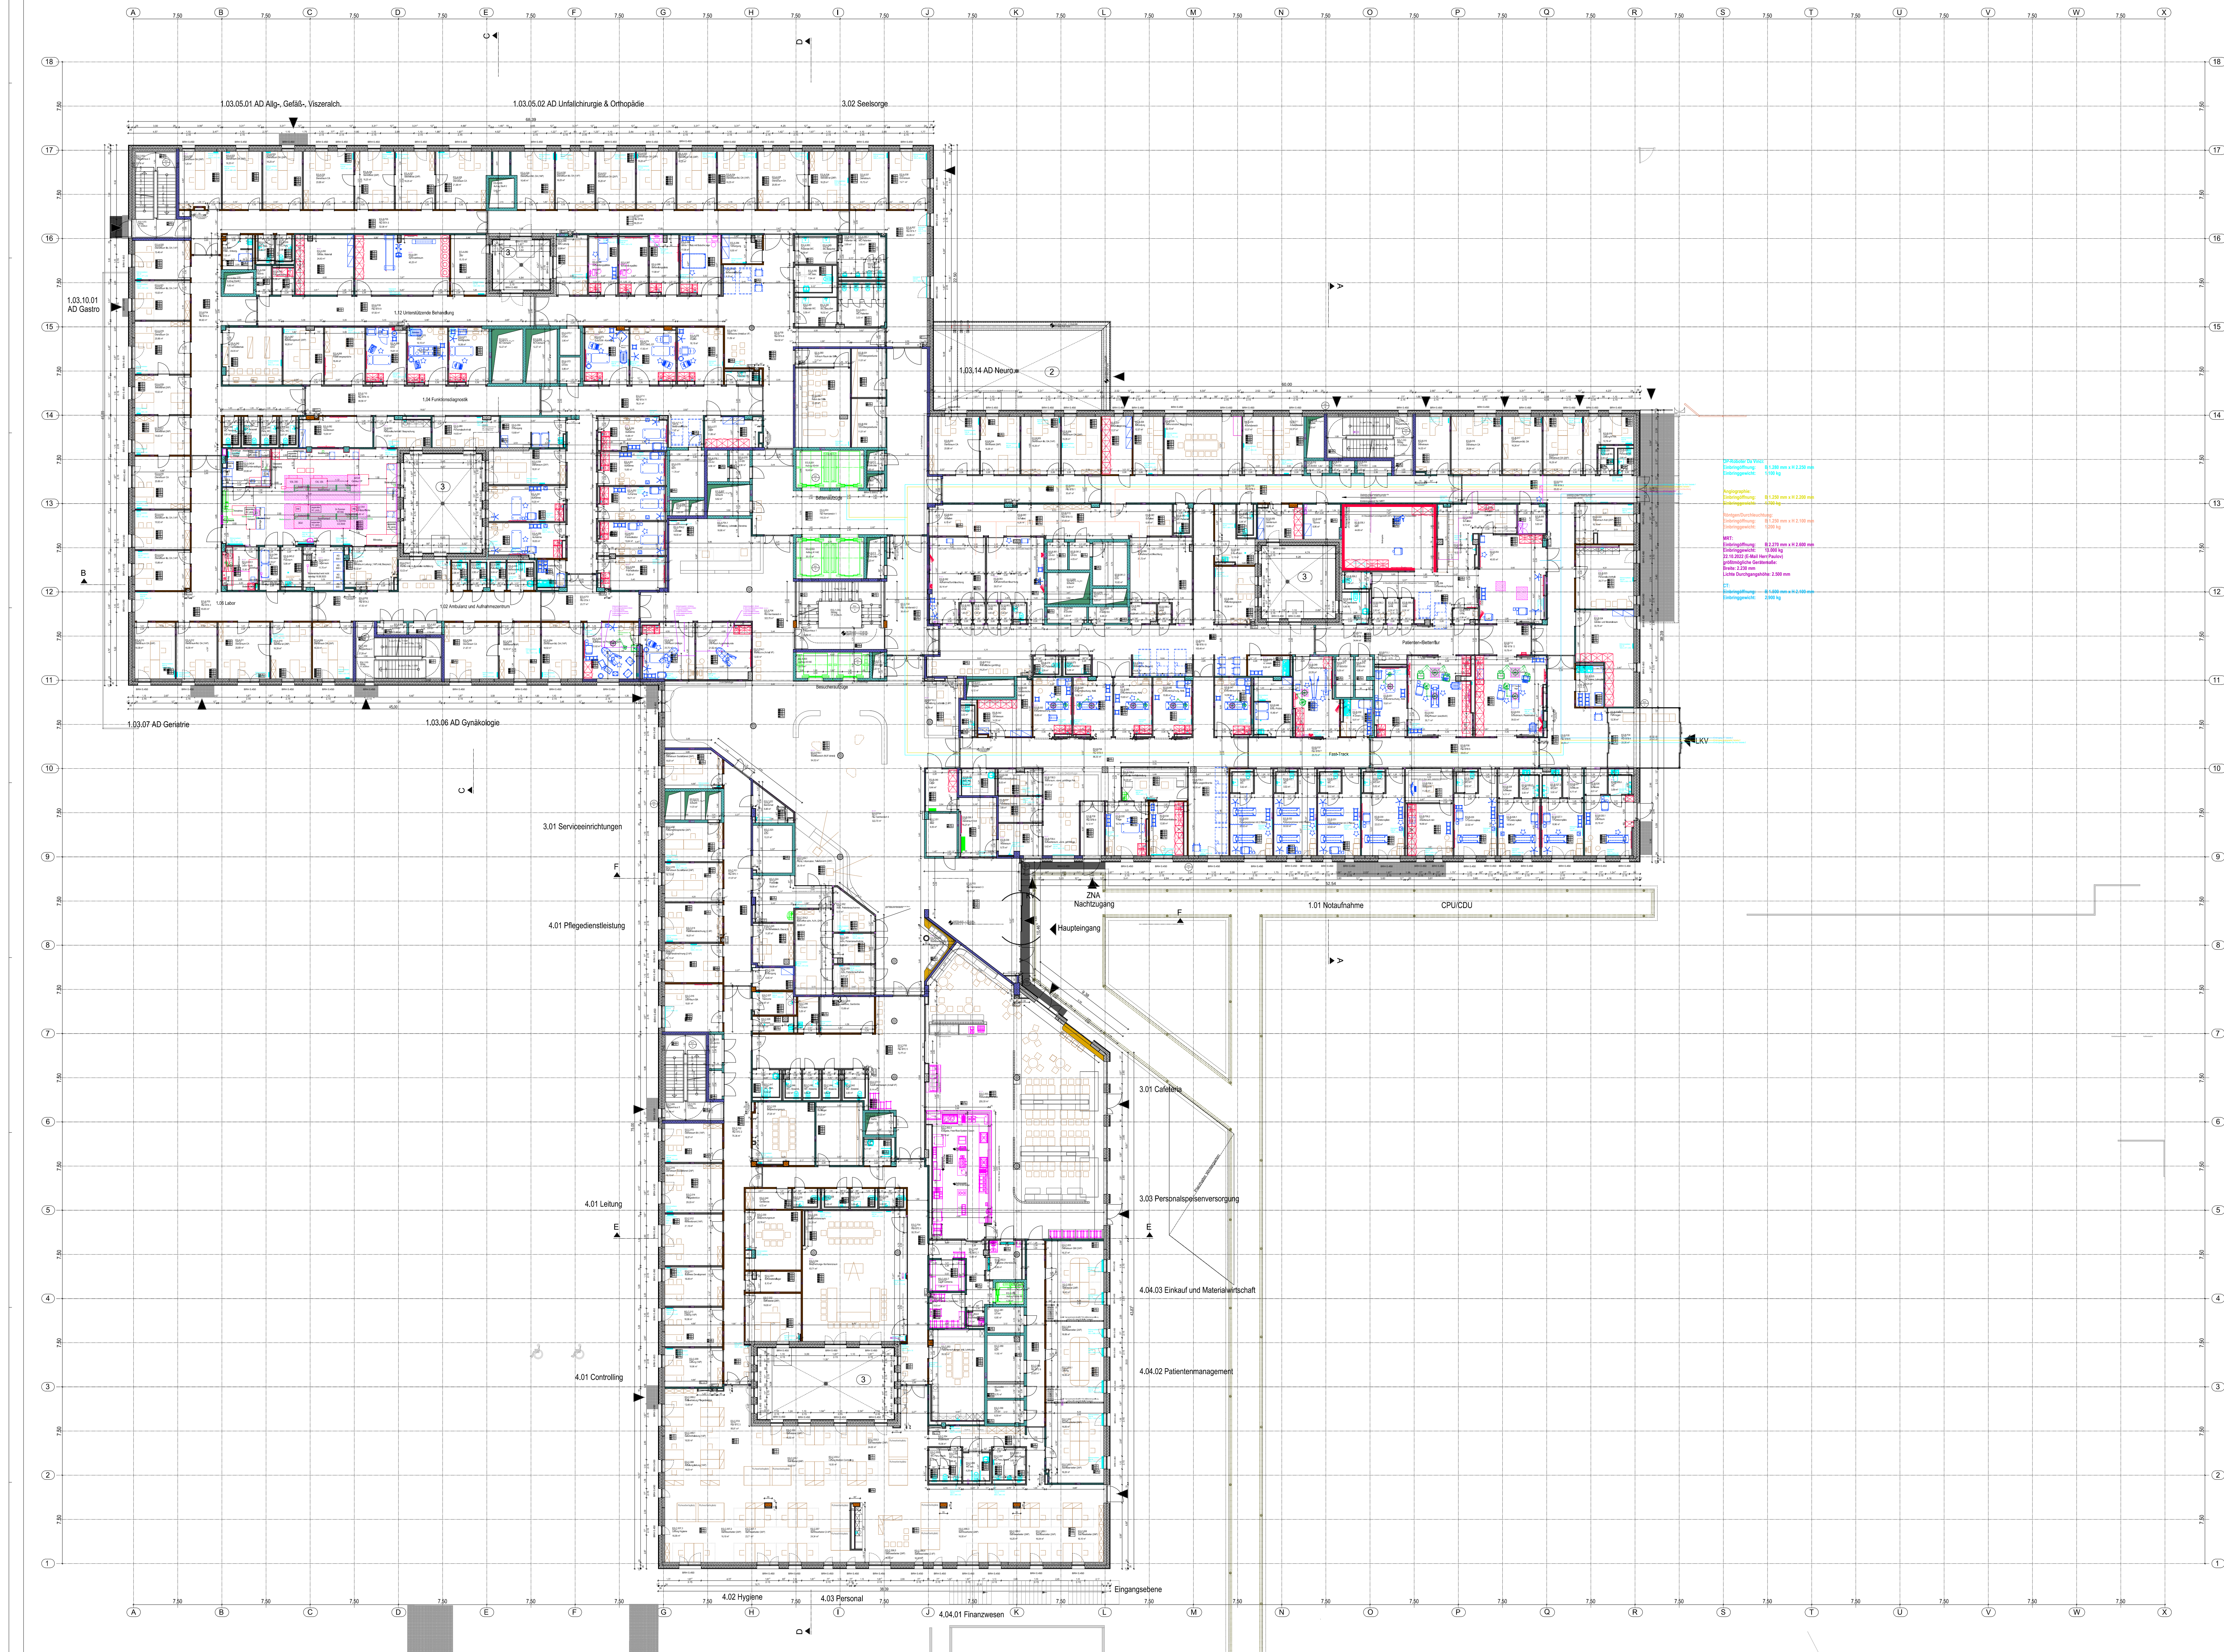

Ausführungsplanung

40219-01

Klinikum Main-Spessart Lohr
Am Sommerberg
97816 Lohr am Main

Klinikum Main-Spessart
Zentralverwaltung
Marktplatz 3
97816 Lohr

Klinikum Main-Spessart
Zentralverwaltung
Marktplatz 3
97816 Lohr

A,B,C

Ausbau
Erdgeschoss

1:200

MASSSTAB