
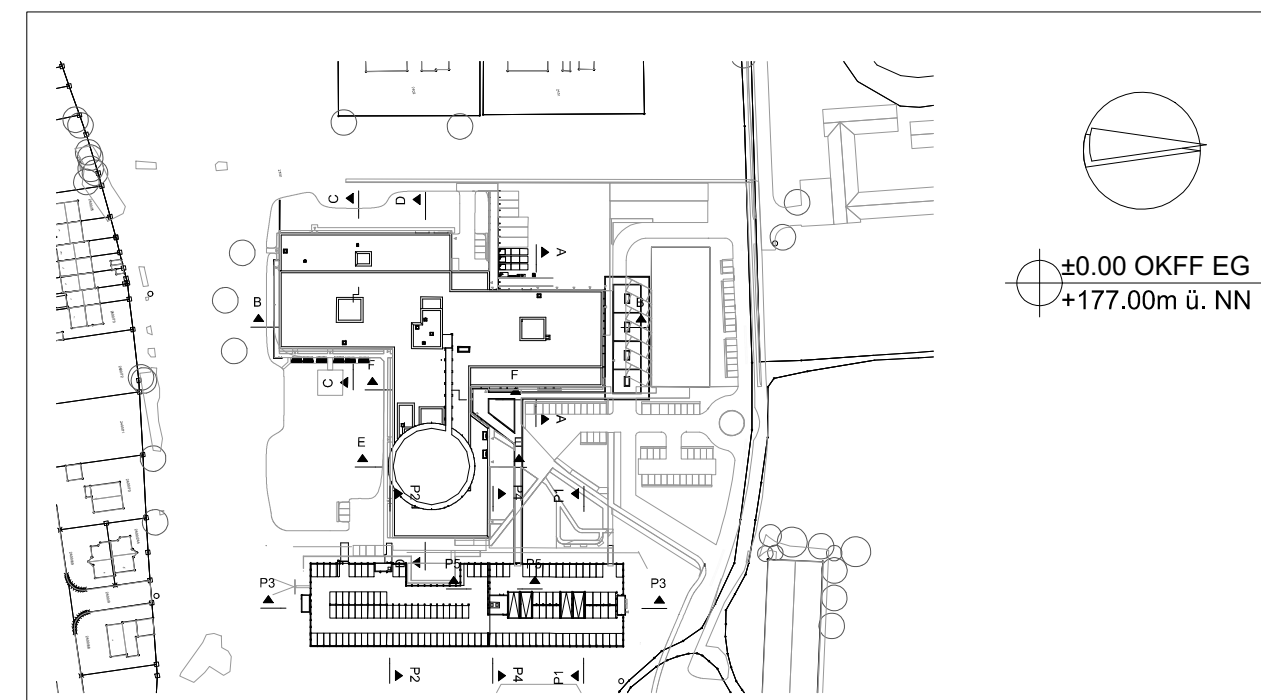


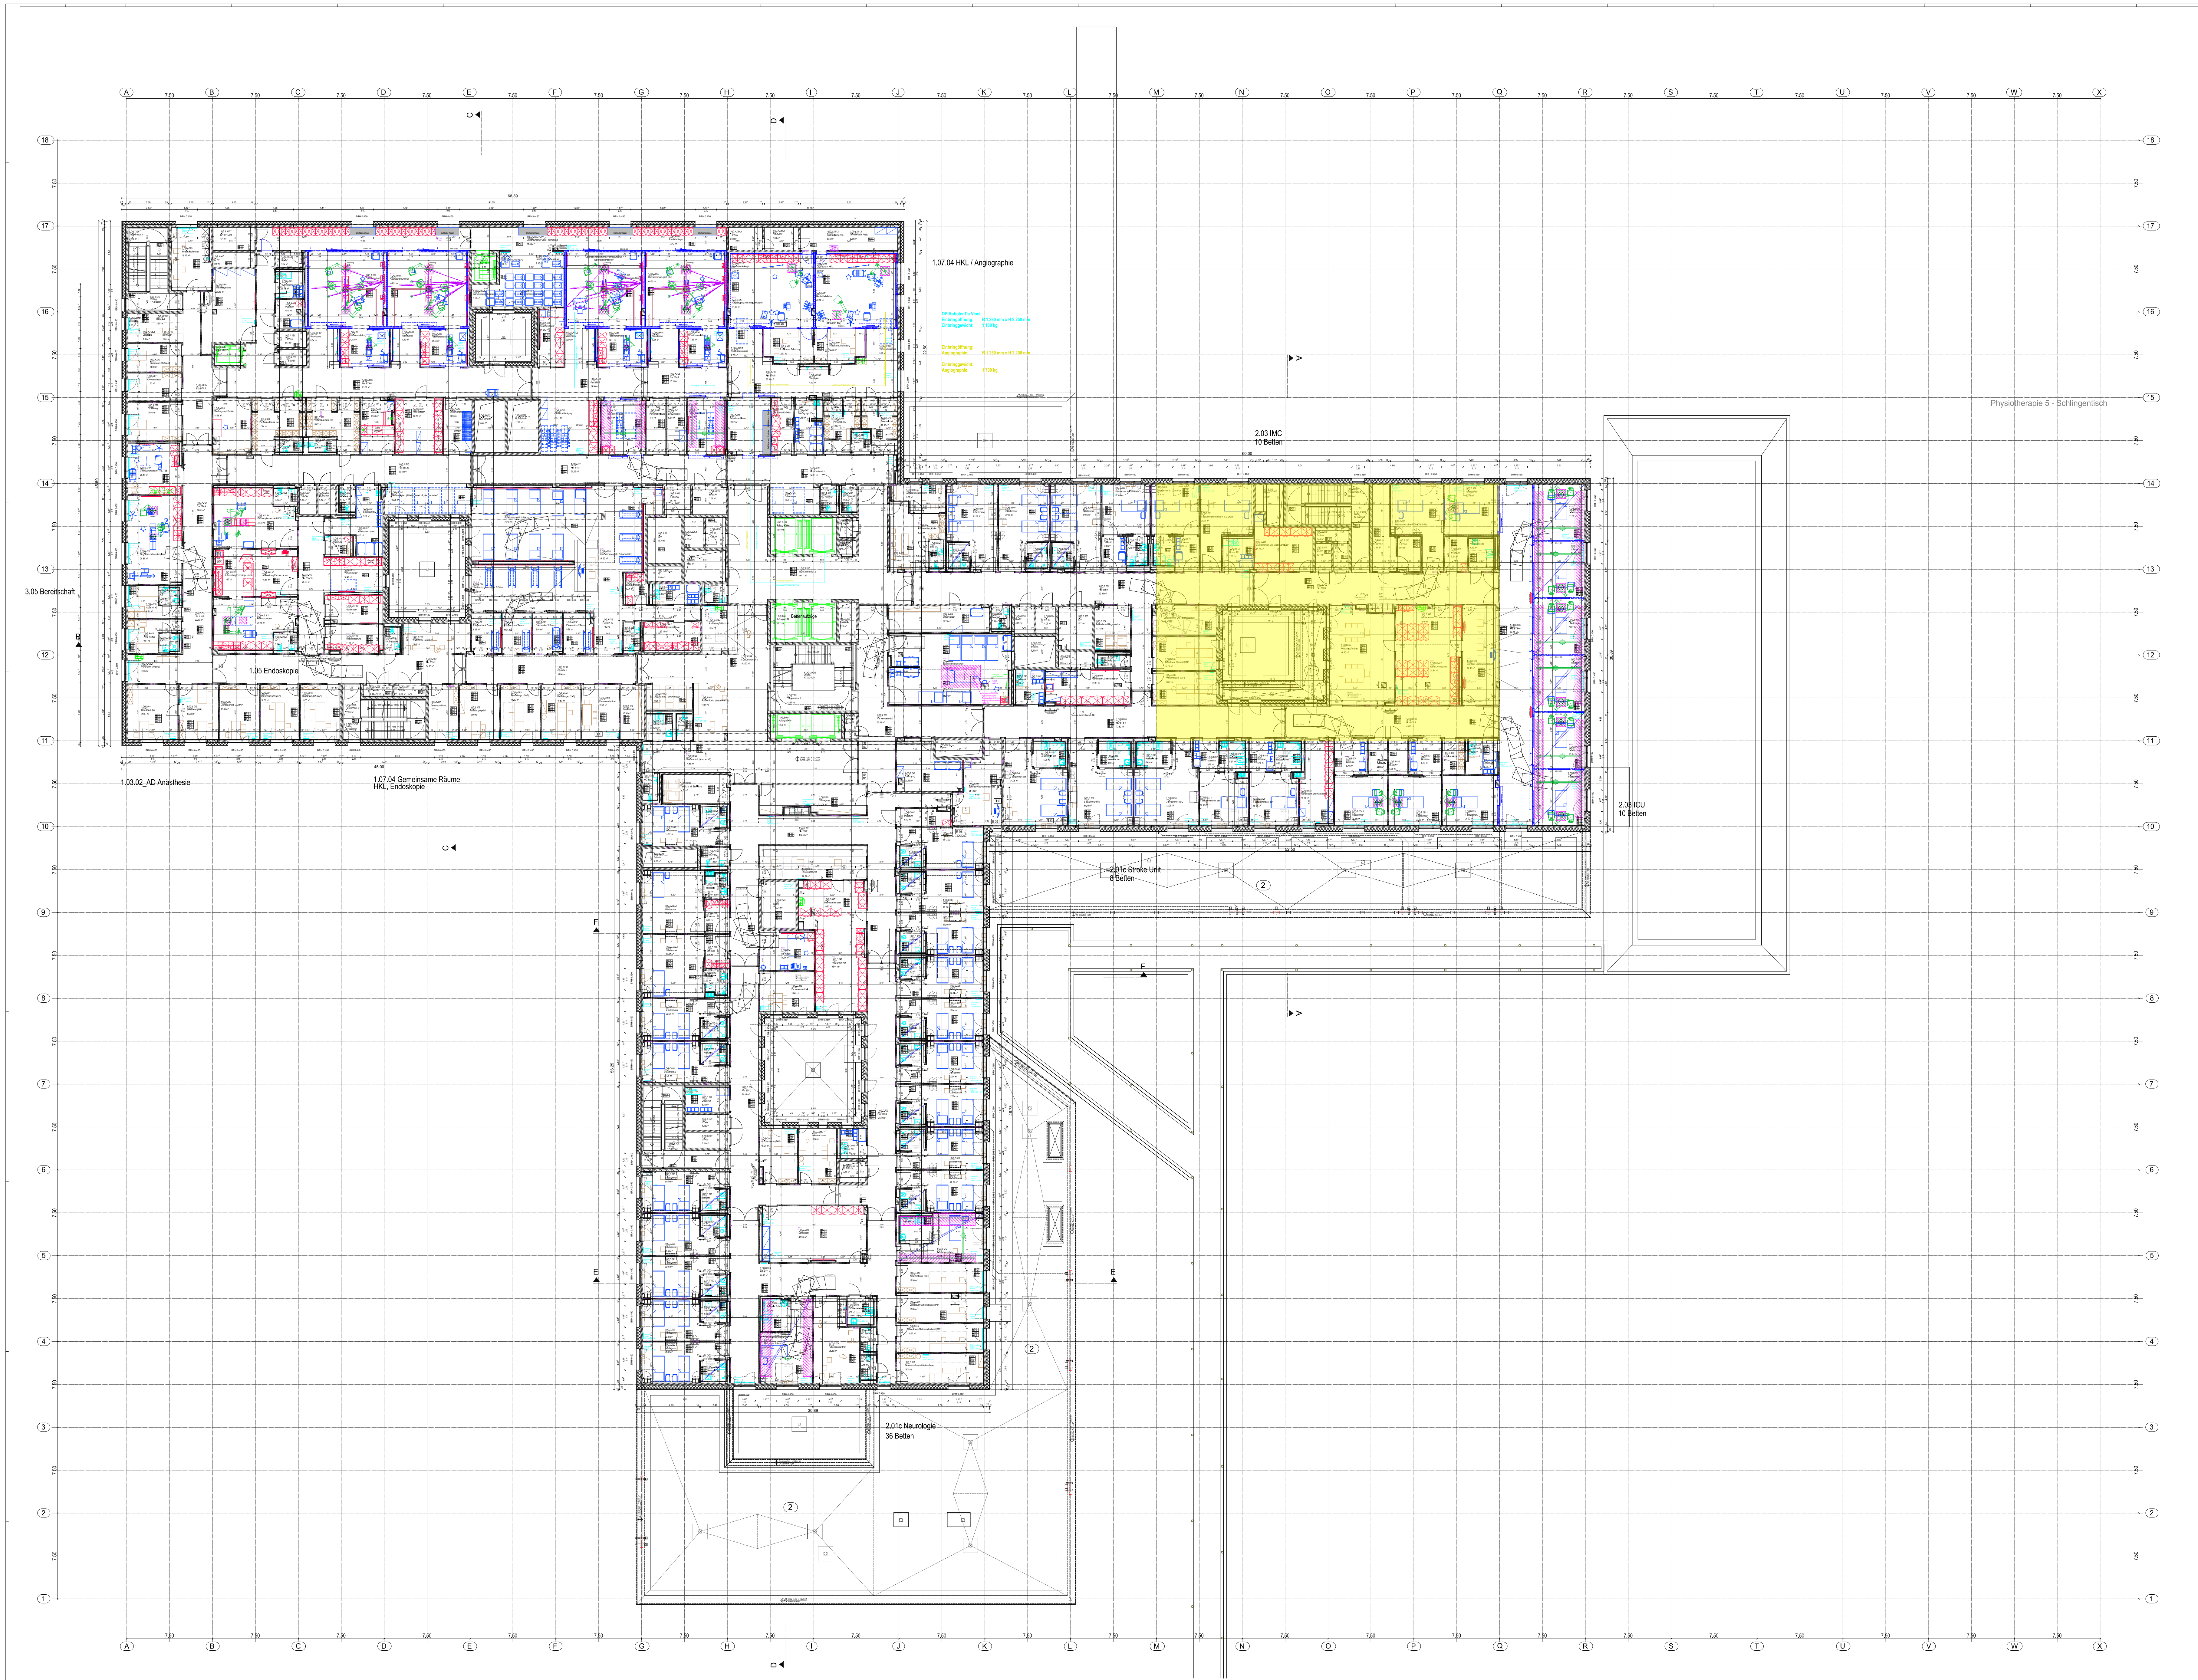

STAND **Ausführungsplanung** 40219-01

PROJEKT
Klinikum Main-Spessart Lohr
Am Sommerberg
97816 Lohr am Main

BAUHERR
Klinikum Main-Spessart
Zentralverwaltung
Marktplatz 3
97816 Lohr

NUTZER
Klinikum Main-Spessart
Zentralverwaltung
Marktplatz 3
97816 Lohr

BAUTEIL
A,B,C
Ausbau
1.Obergeschoss

1:200

PLAN MASSSTAB