



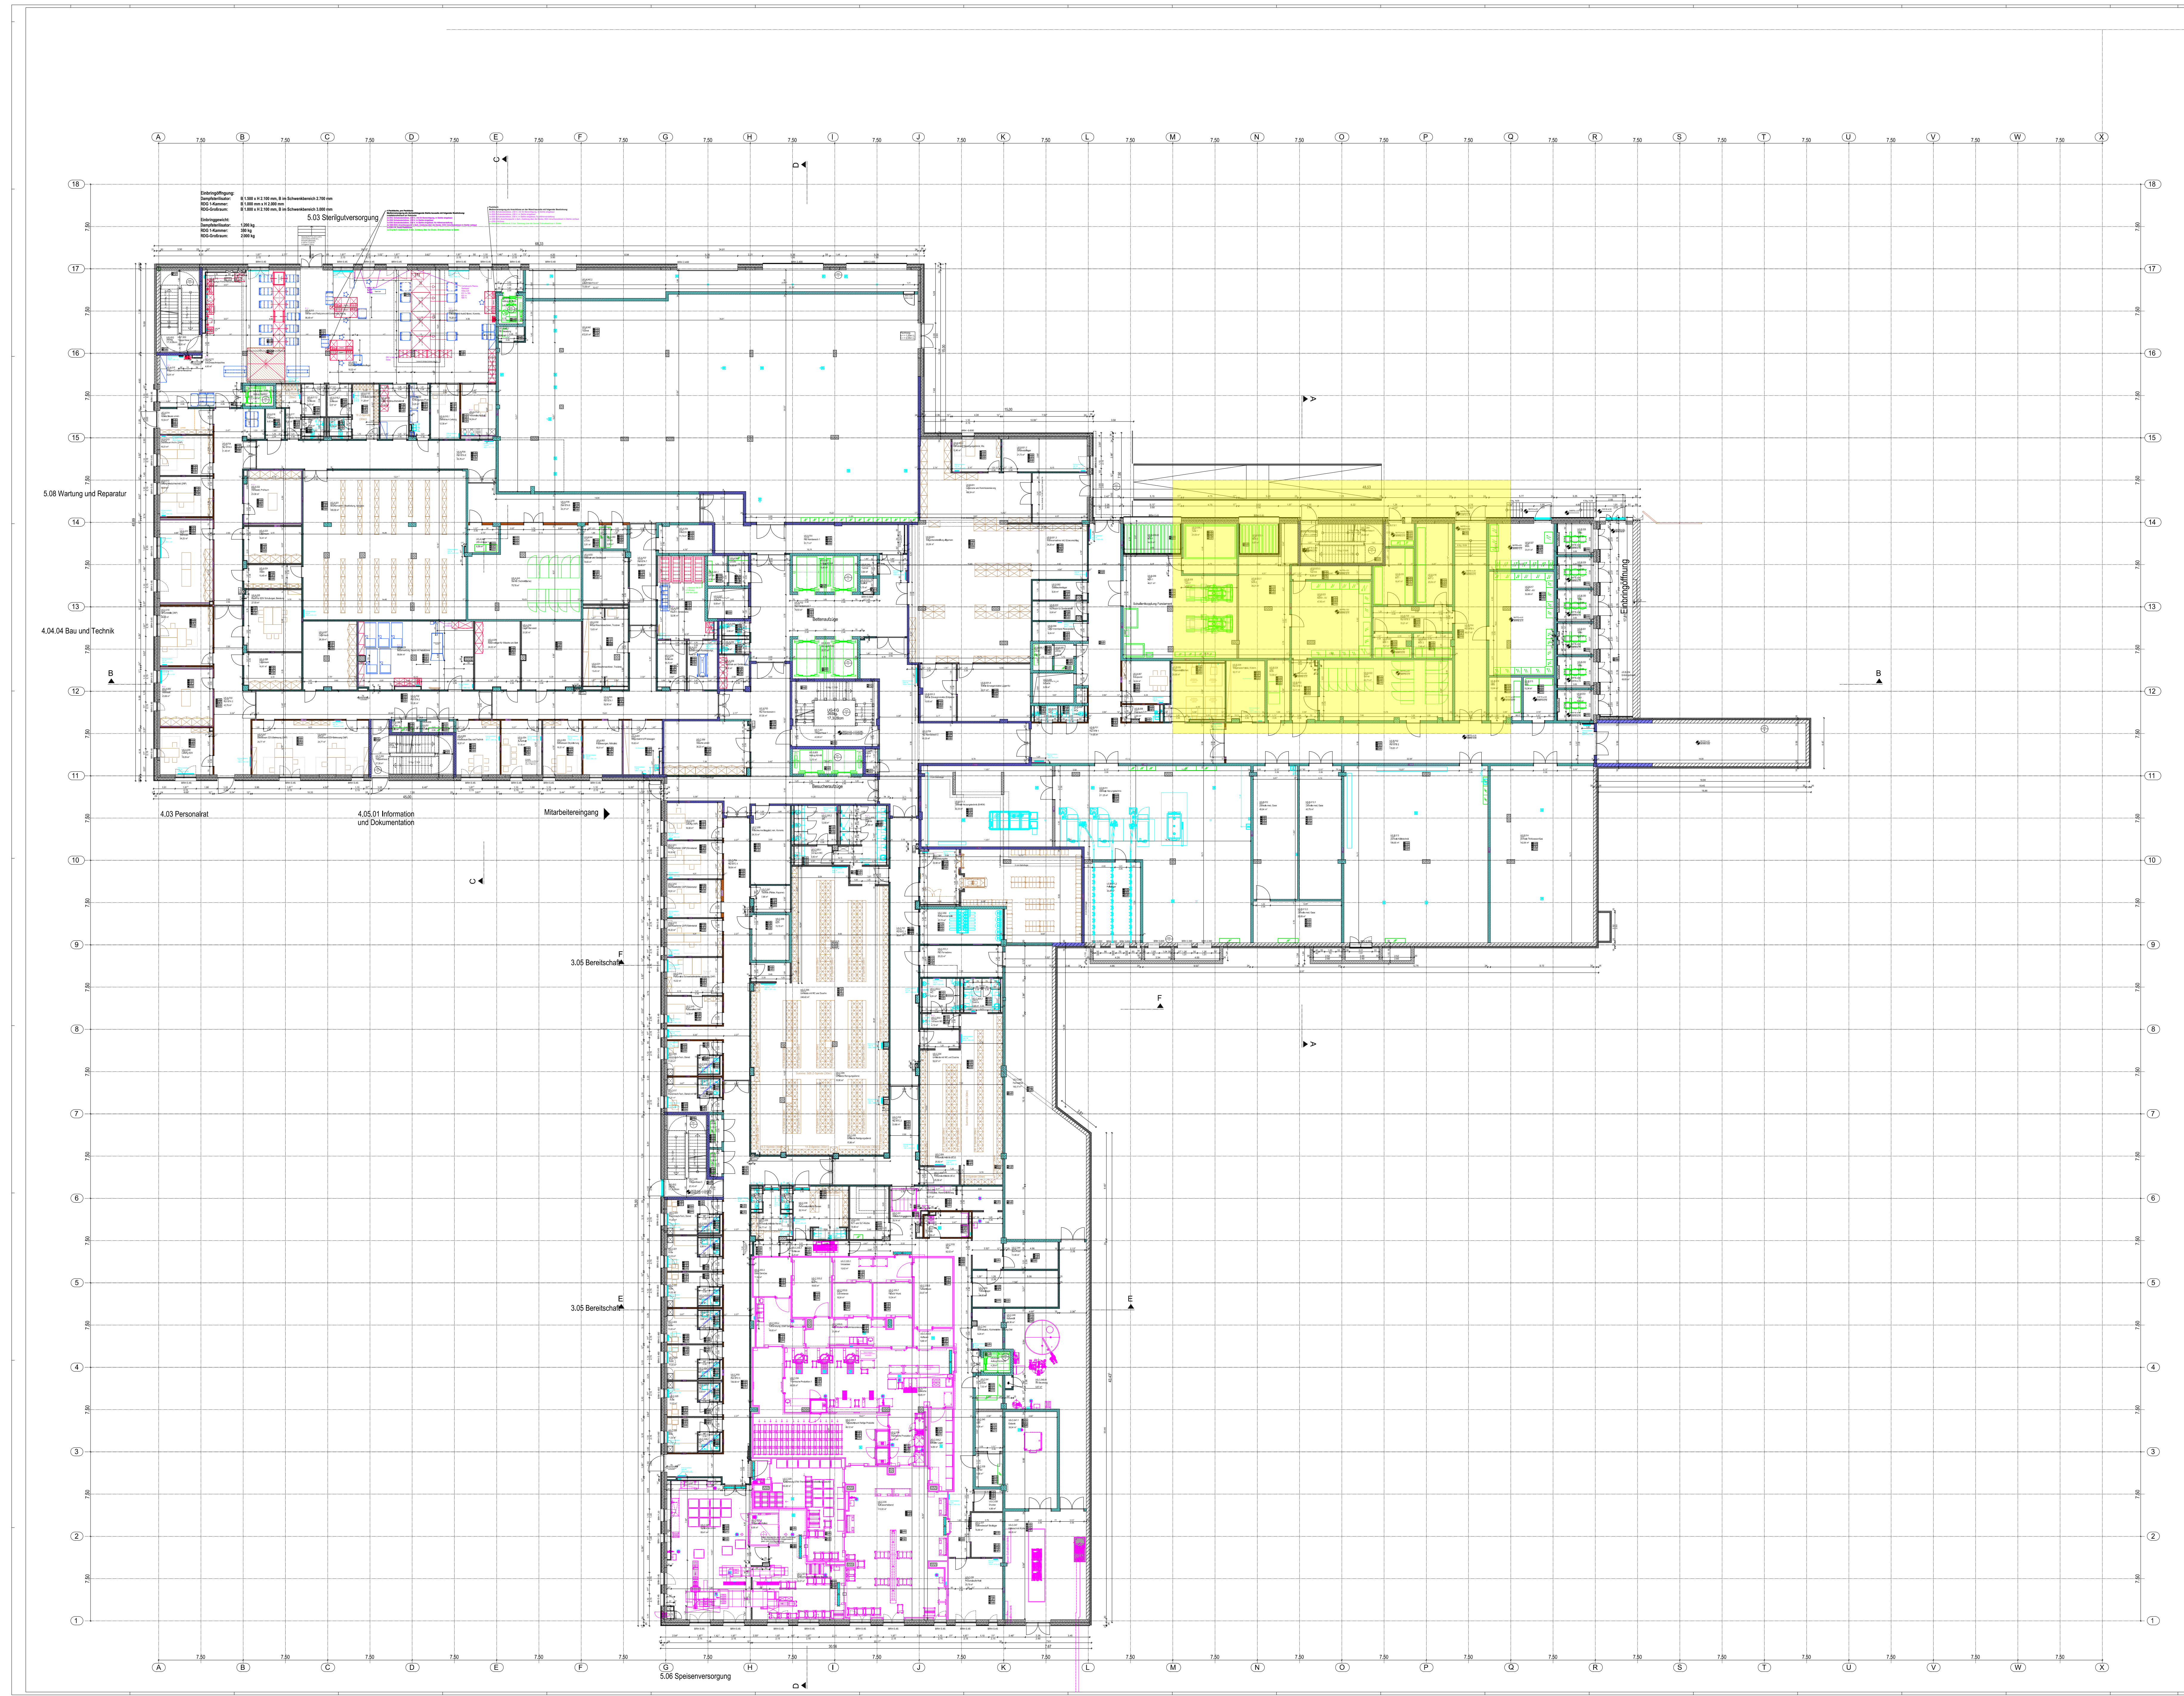

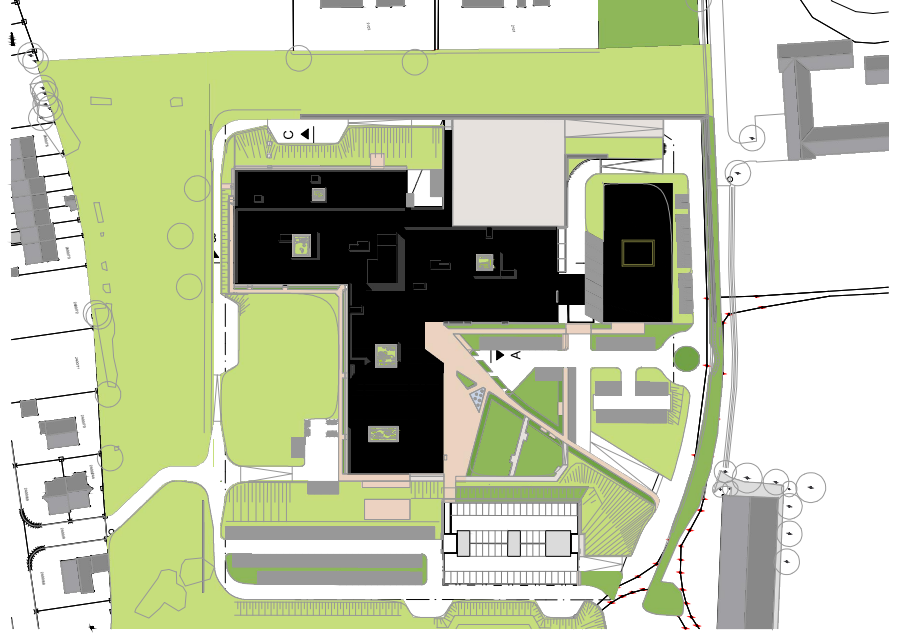

±0.00 OKFF EG
+177.00m ü. NN

Ausführungsplanung

40219-01

Klinikum Main-Spessart Lohr
Am Sommerberg
97816 Lohr am Main

PROJEKT

Klinikum Main-Spessart
Zentralverwaltung
Marktplatz 3
97816 Lohr

BAUHERR

Klinikum Main-Spessart
Zentralverwaltung
Marktplatz 3
97816 Lohr

NUTZER

A,B,C

Ausbau
Untergeschoss

PLAN

1:200

MASSSTAB