




Ansicht A

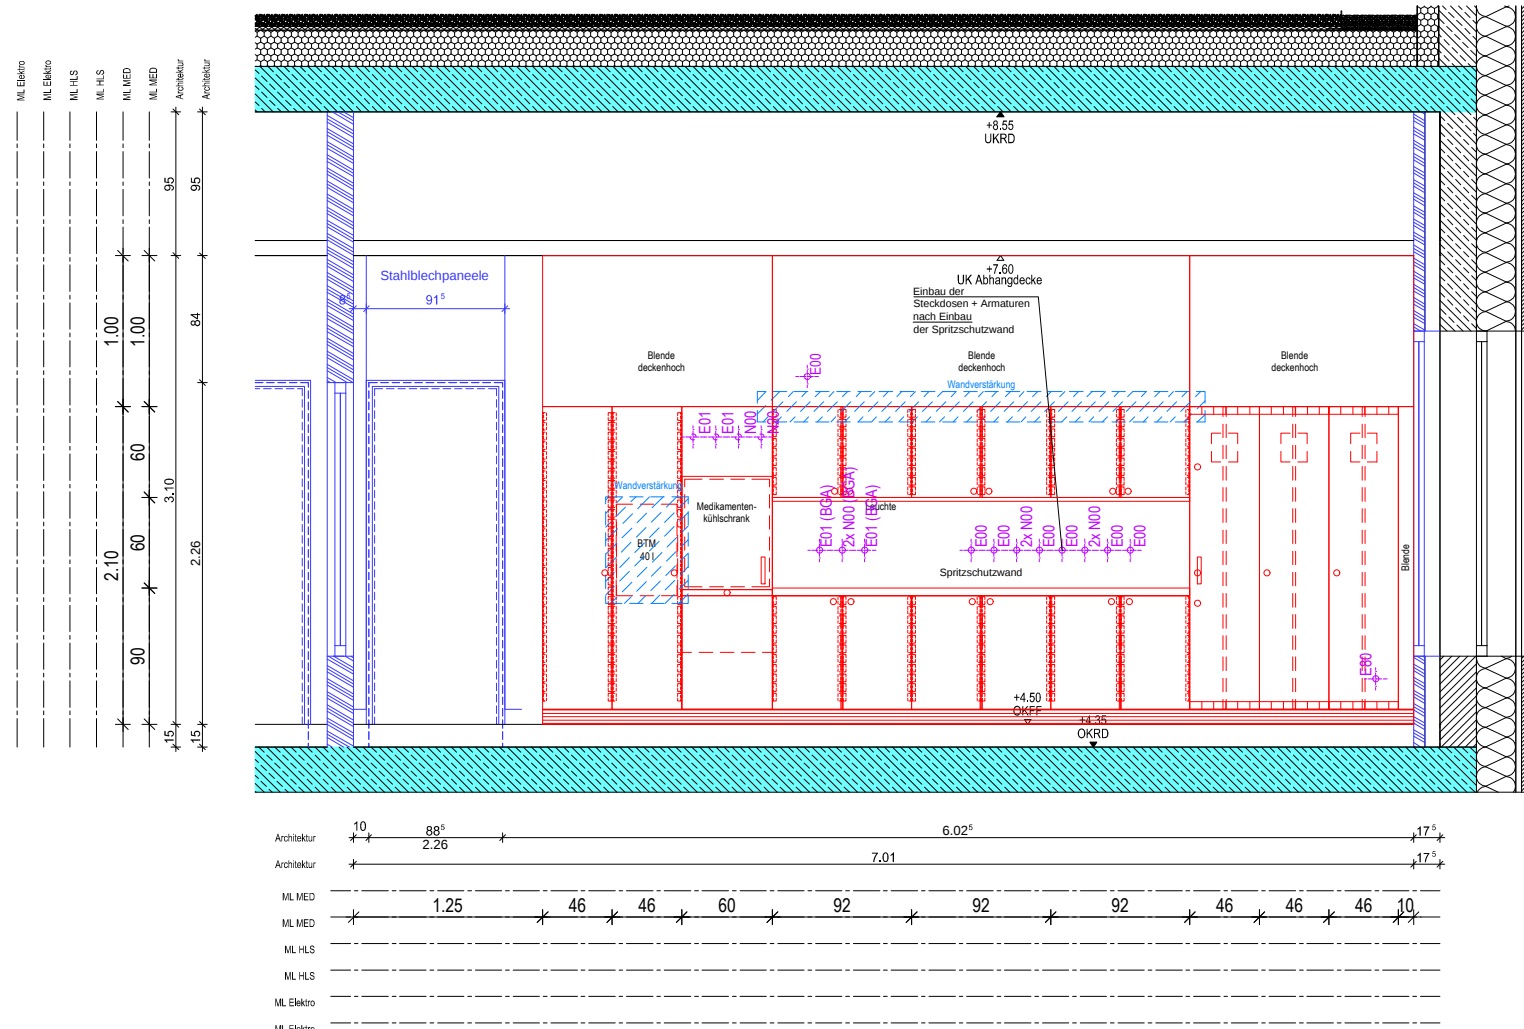



Ansicht B

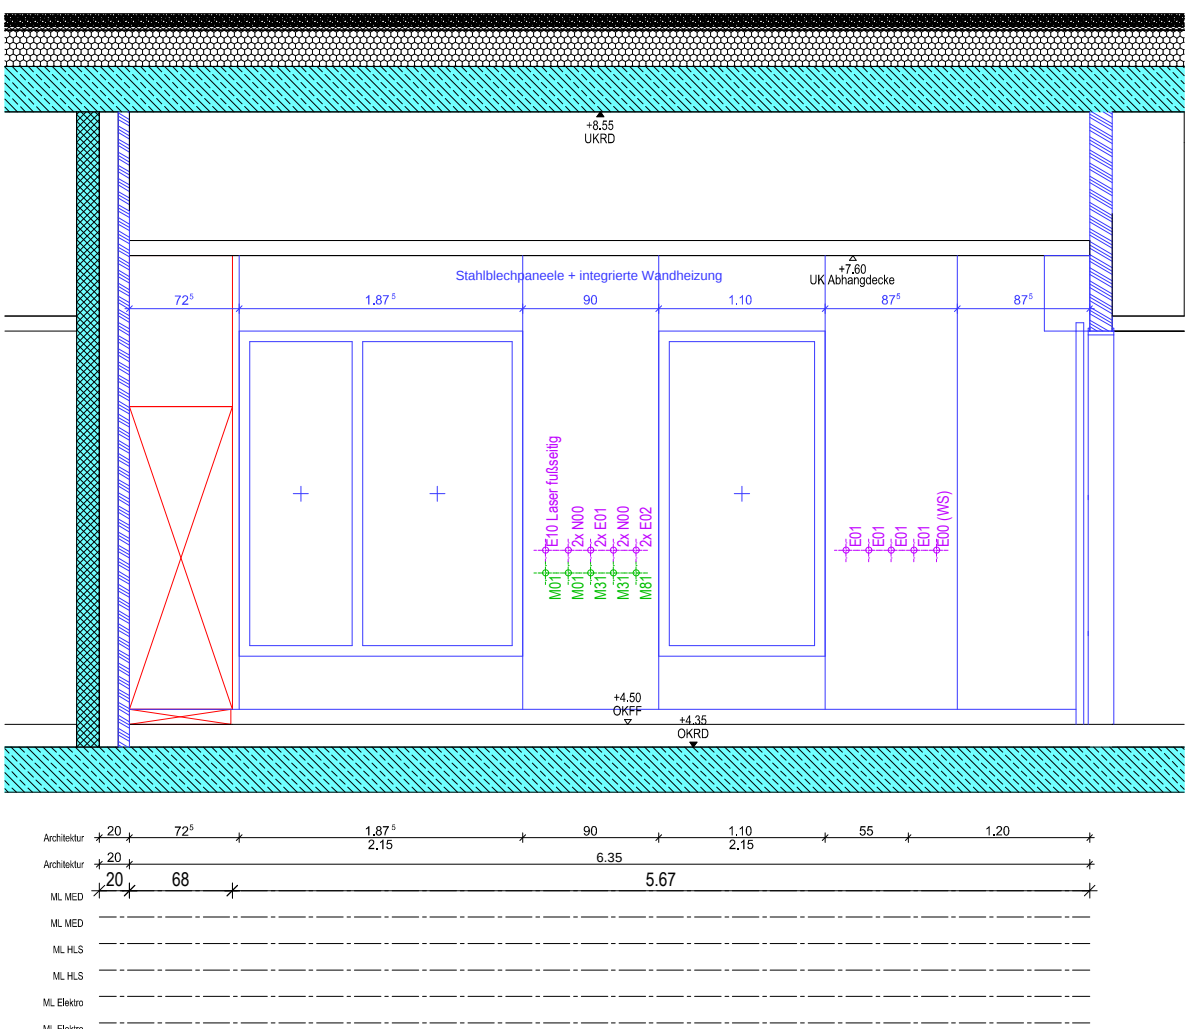

Ansicht C

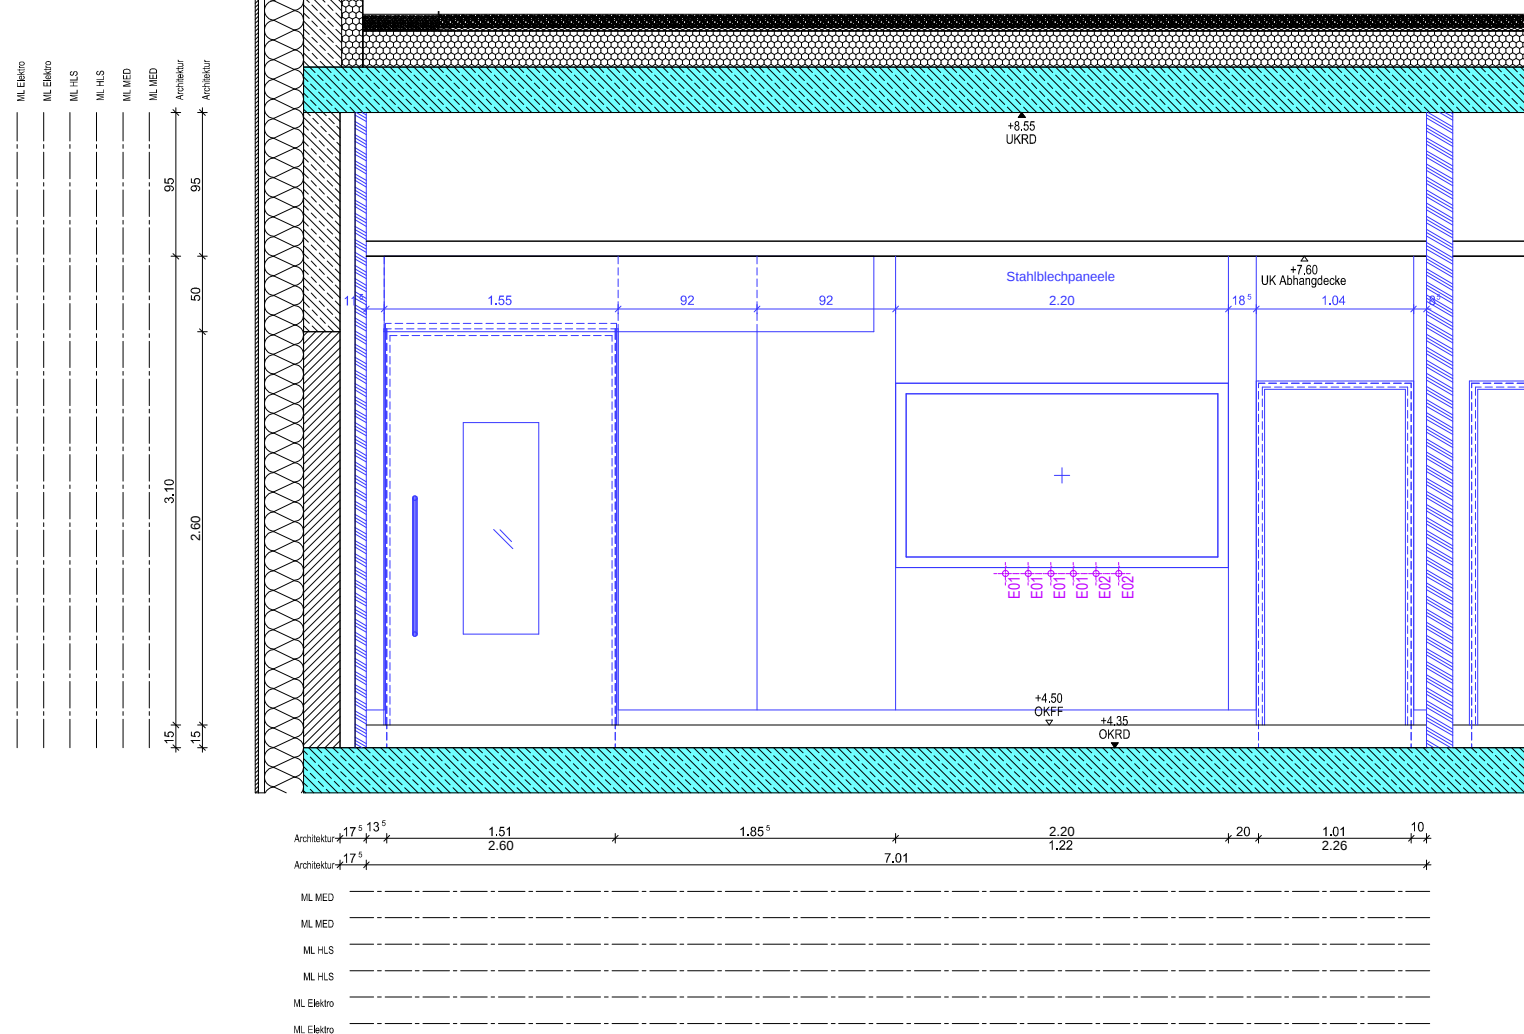

Ansicht D

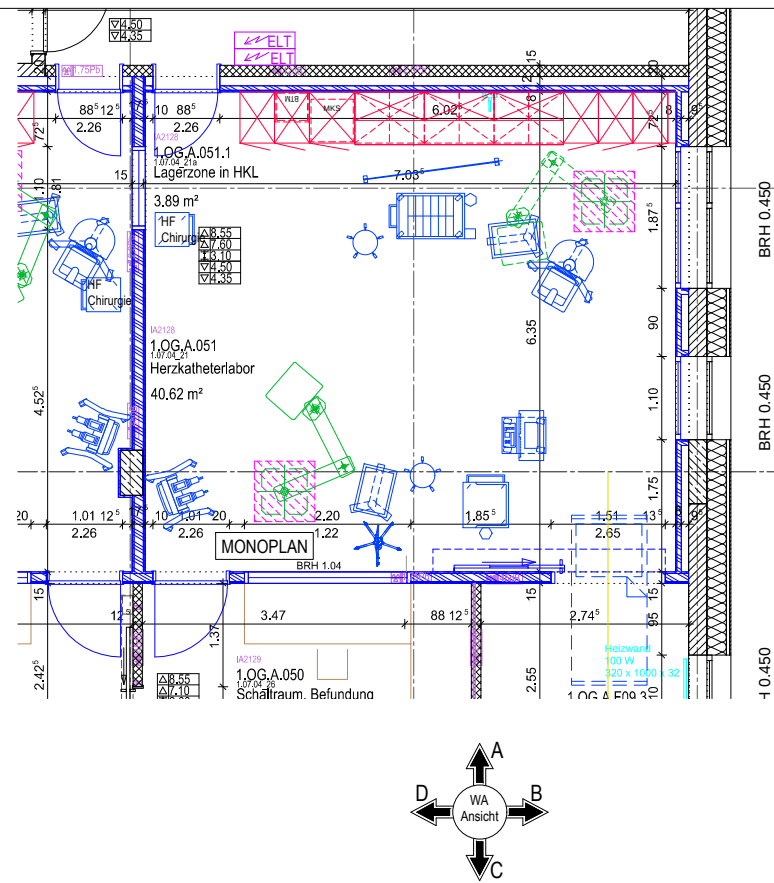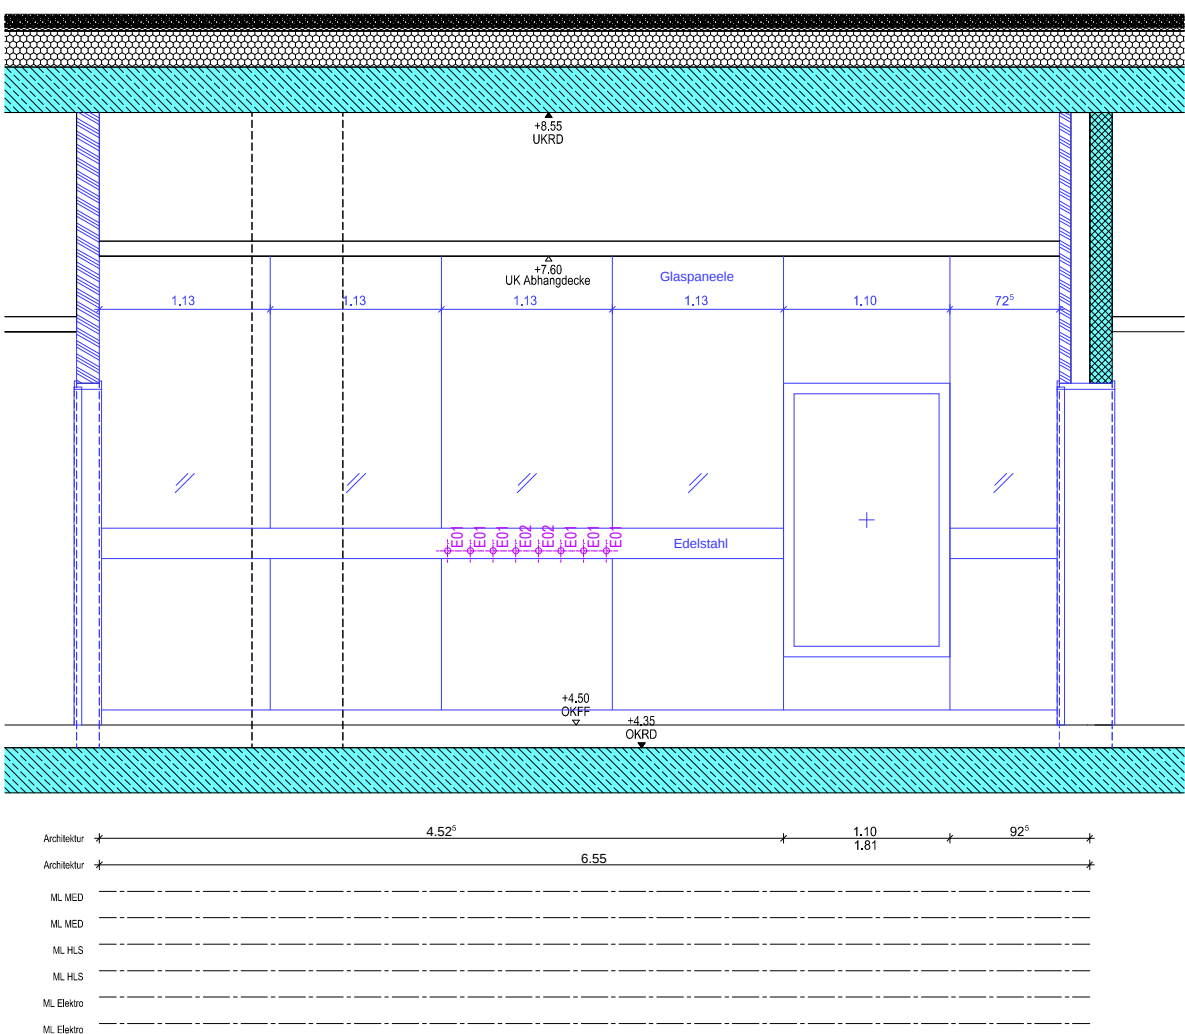

Ausführungsplanung

Klinikum Main-Spessart Lohr
Am Sommerberg
97816 Lohr am Main

Klinikum Main-Spessart
Zentralverwaltung
Marktplatz 3
97816 Lohr

Klinikum Main-Spessart
Zentralverwaltung
Marktplatz 3
97816 Lohr

PL | PLA | BT | BZ | PLAN | LPAN | PAL | EXR
Datum | PLOT-DATUM | 07.08.2025

Wandabwicklung
Herzkatheterlabor

1:50

MASSSTAB