


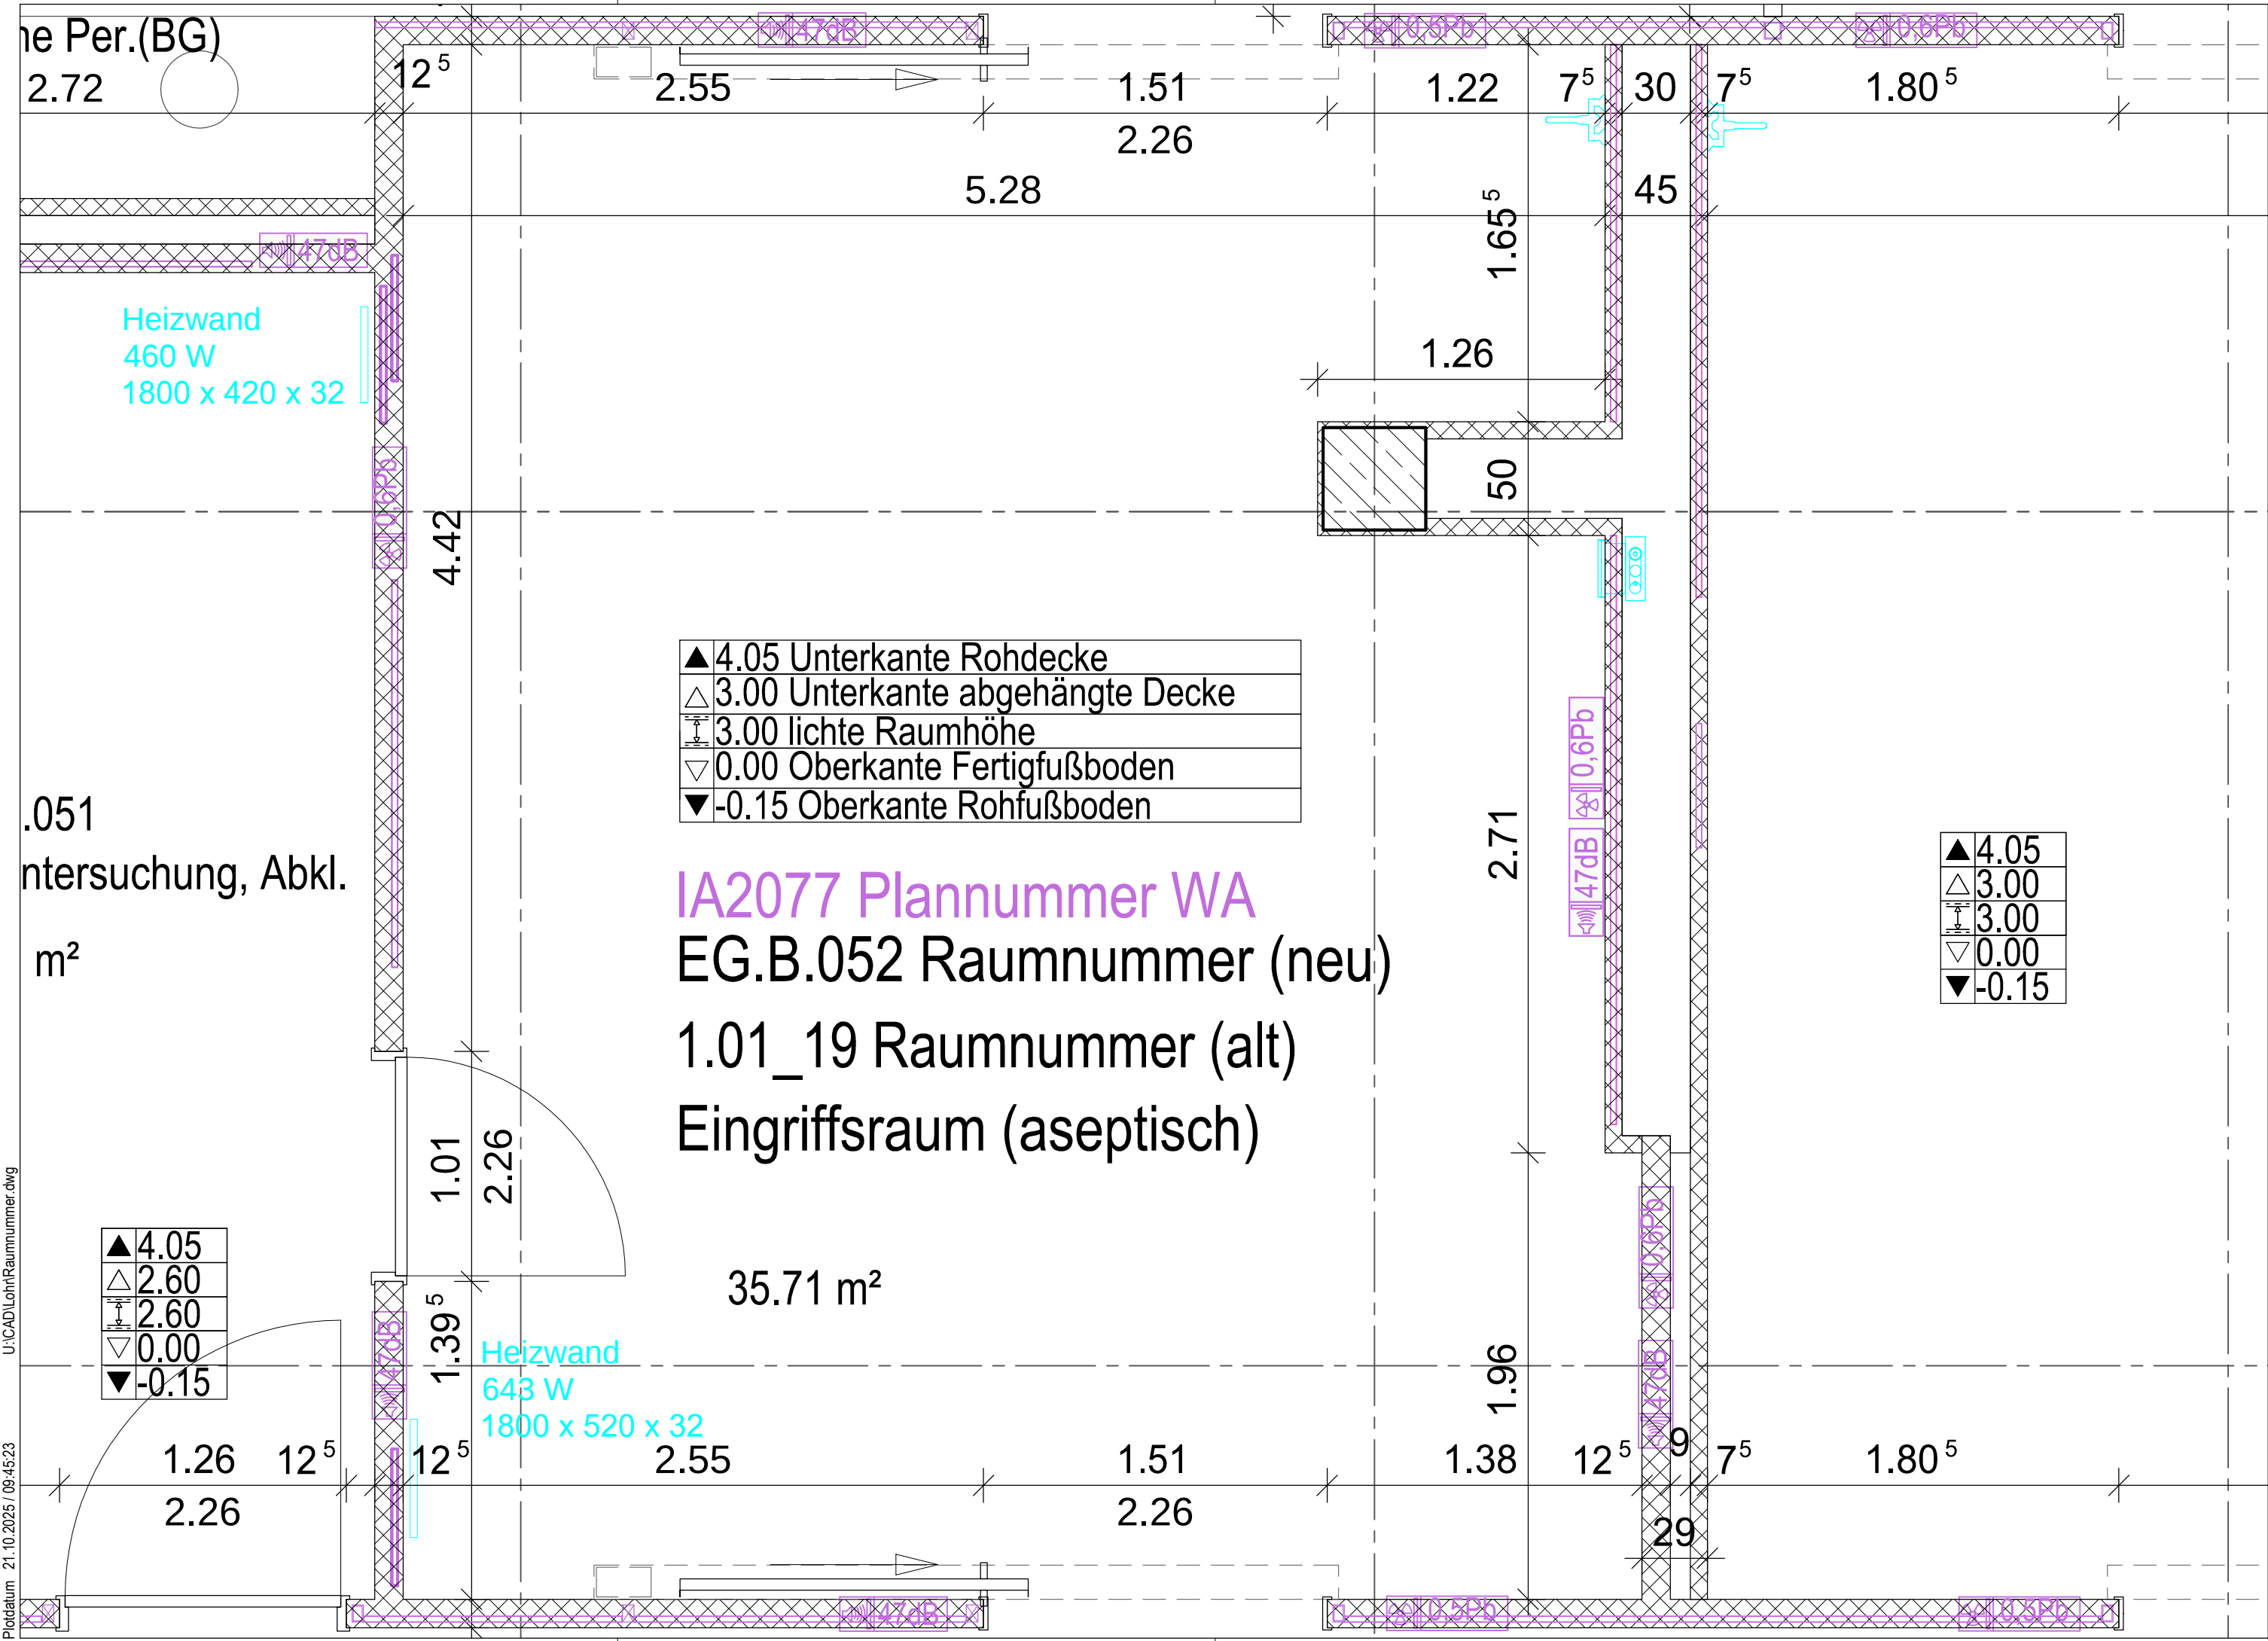

he Per.(BG)
2.72

Heizwand
460 W
1800 x 420 x 32

.051
ntersuchung, Abkl.
m²

▲	4.05	Unterkante Rohdecke
△	3.00	Unterkante abgehängte Decke
≡	3.00	lichte Raumhöhe
▽	0.00	Oberkante Fertigfußboden
▼	-0.15	Oberkante Rohfußboden

IA2077 Plannummer WA
EG.B.052 Raumnummer (neu)
1.01_19 Raumnummer (alt)
Eingriffsraum (aseptisch)

▲	4.05
△	3.00
≡	3.00
▽	0.00
▼	-0.15

▲	4.05
△	2.60
≡	2.60
▽	0.00
▼	-0.15

Heizwand
643 W
1800 x 520 x 32